




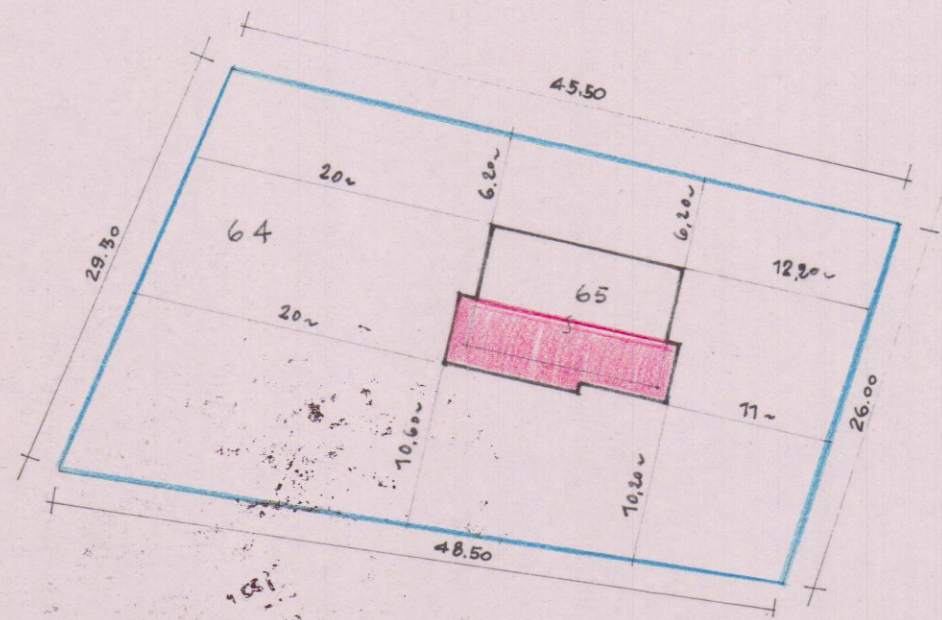

planimetria scala 1:500
F. 85 mapp. 64-65

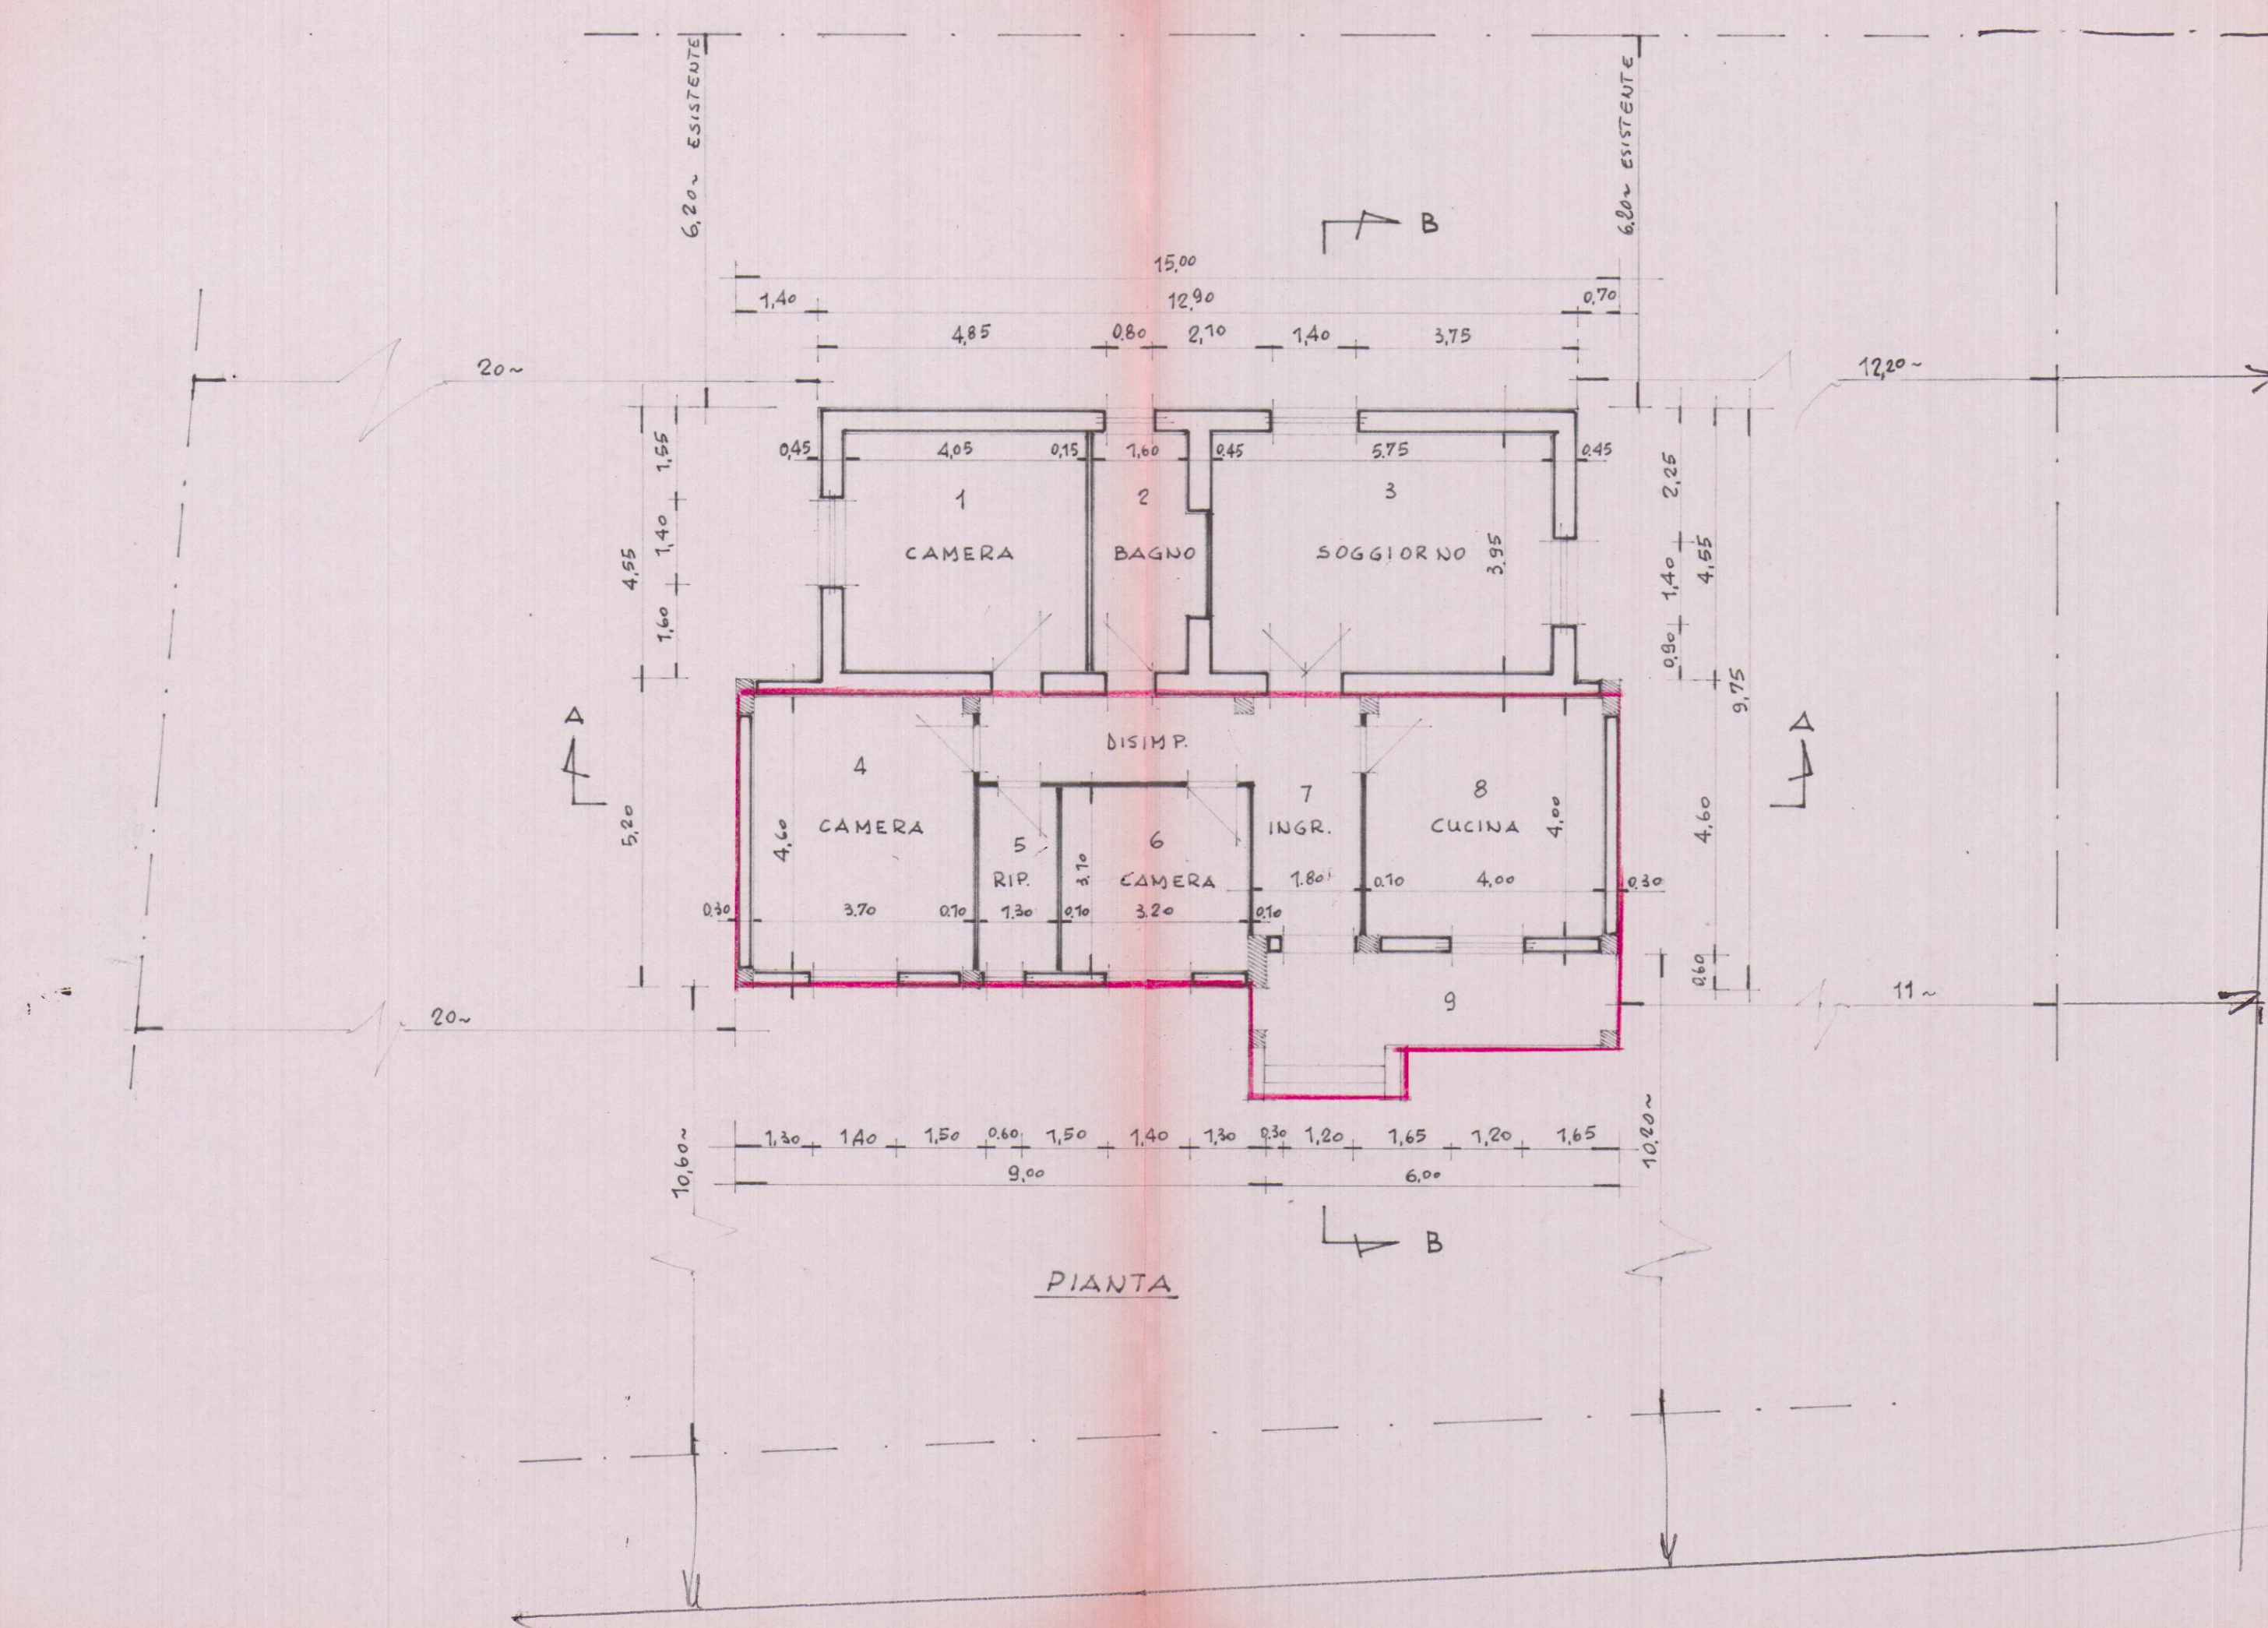


PIANTA

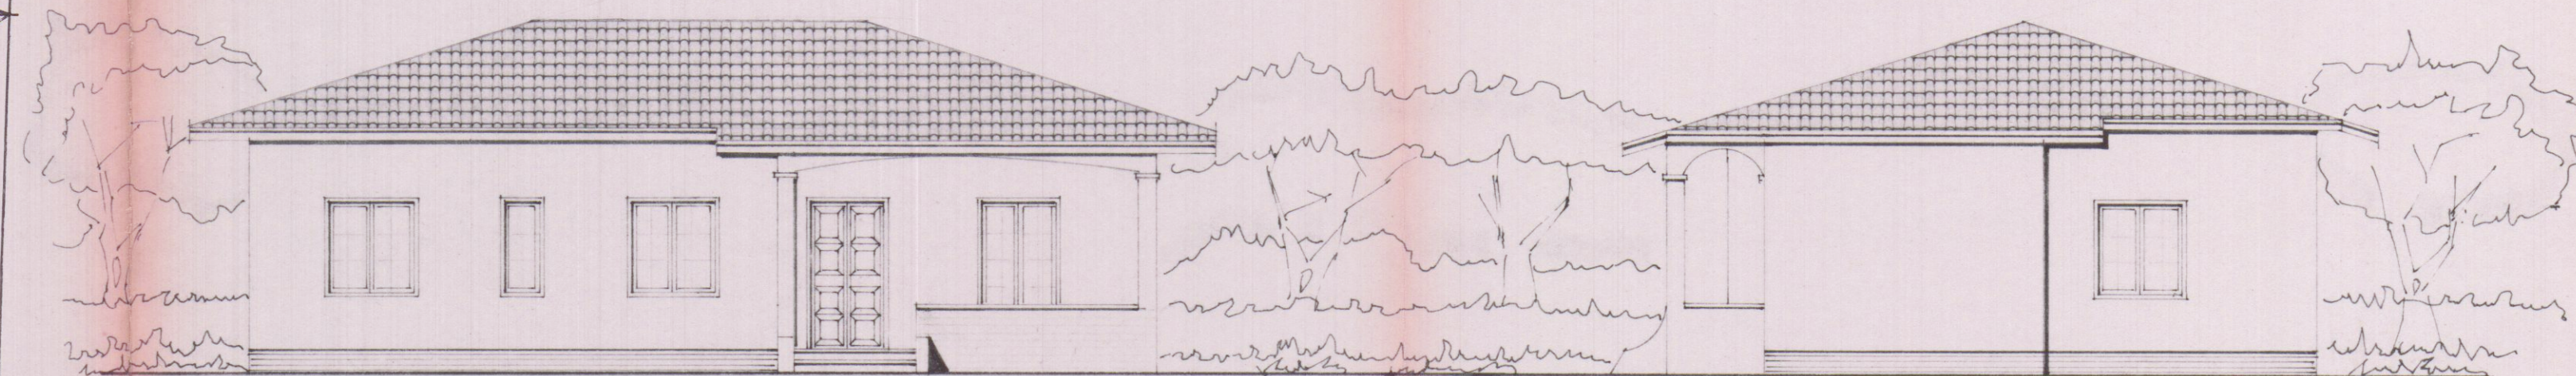


PROSPETTO SUB

FIANCO EST

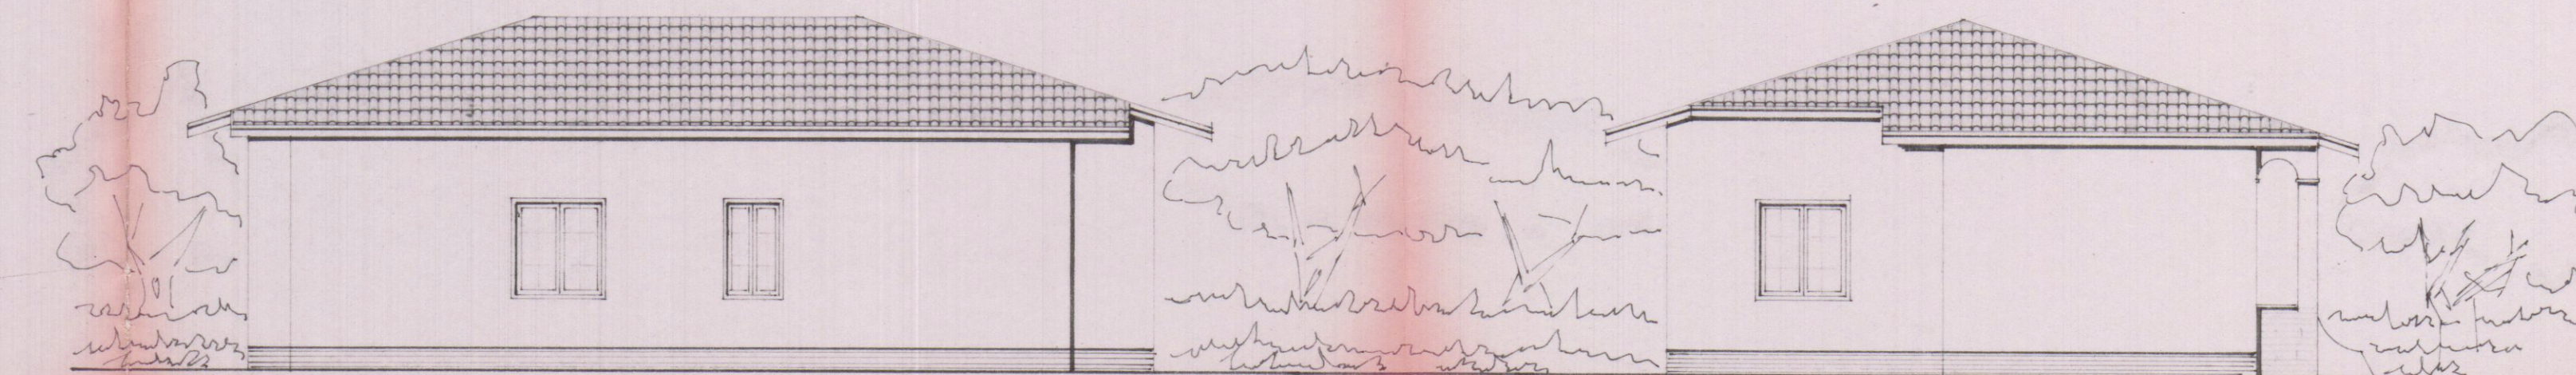


PROSPETTO NORD


FIANCO OVEST

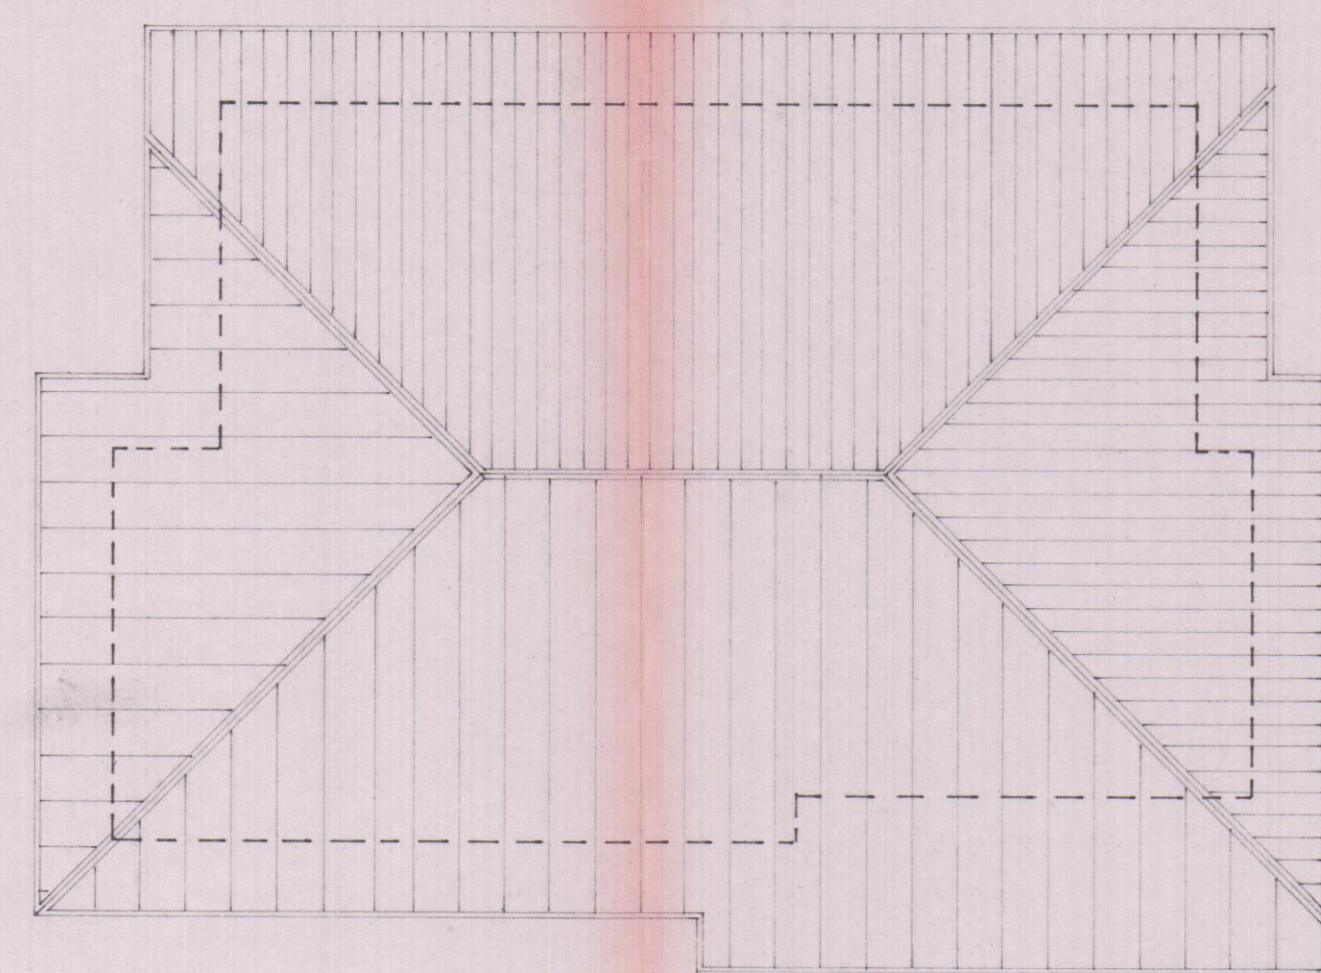


PIANTA COPERTURA

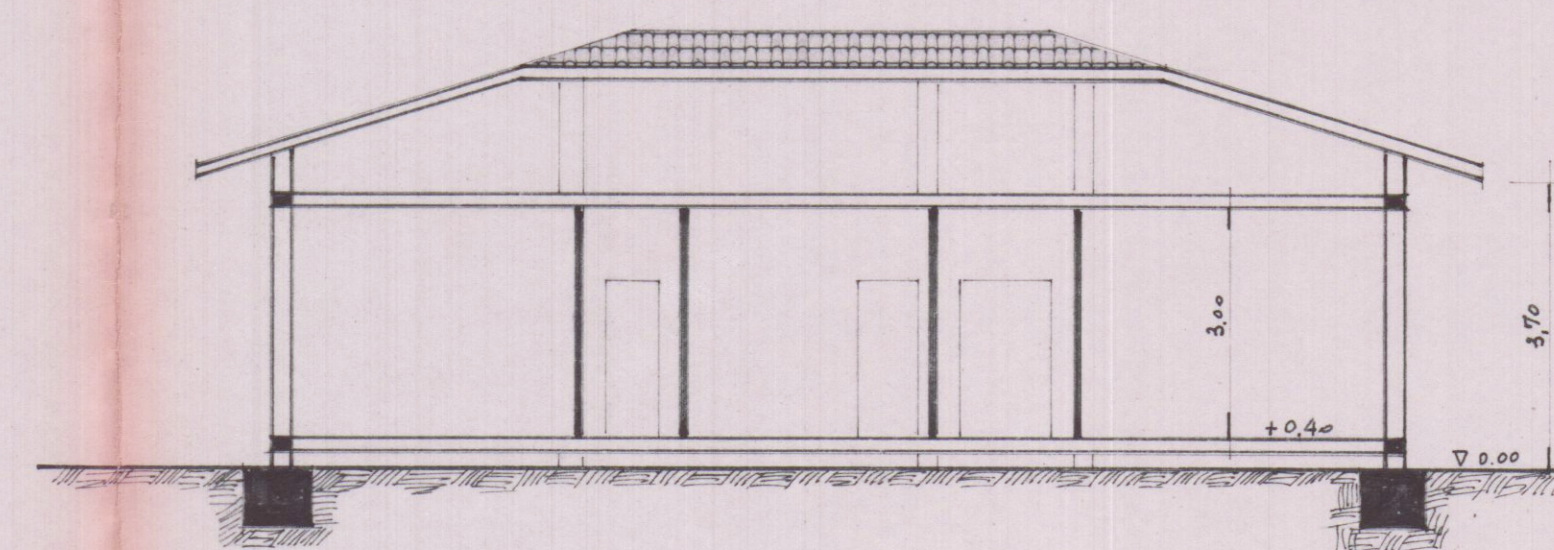

SEZIONE A-A

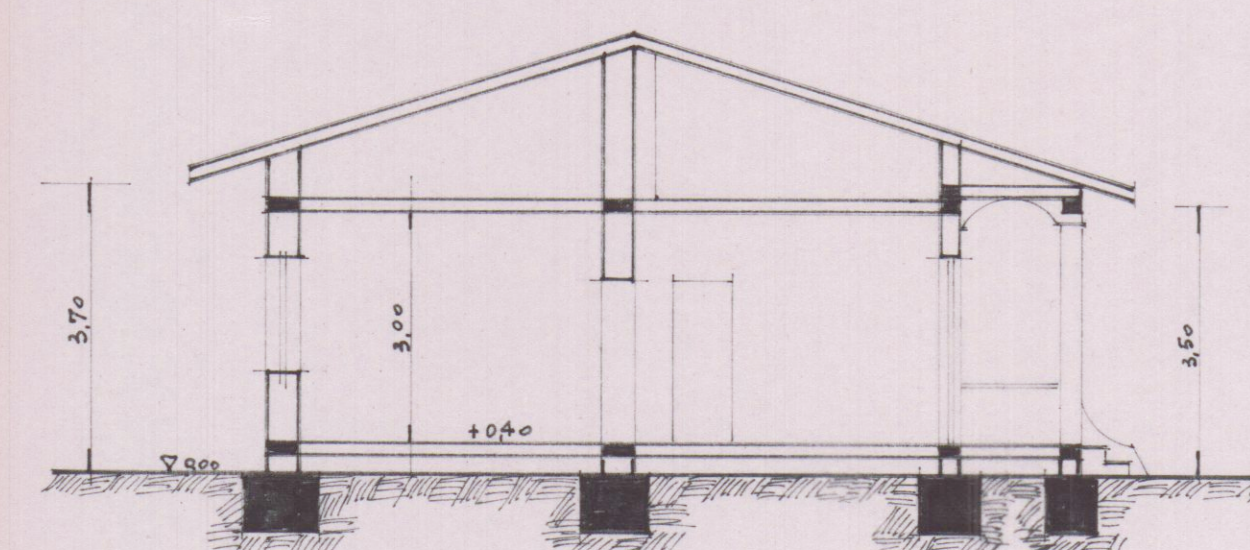


SEZIONE B-B

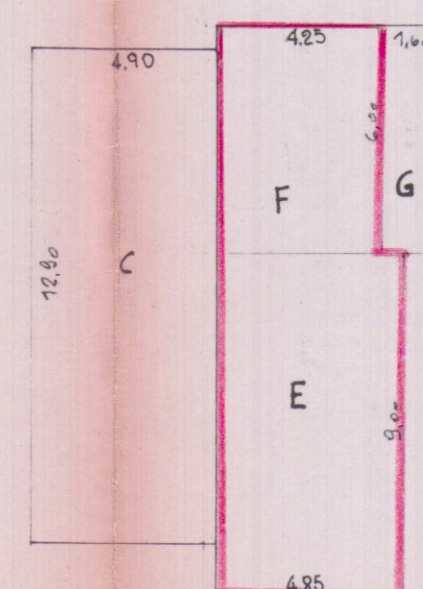

SITUAZIONE DI PROGETTO


CALCOLO SUPERFICIE NETTA				CALCOLO DEL VOLUME			
VANI	OPERAZIONE	m ²	POSIZ.	OPERAZIONE	m ²	ALTEZZA	VOLUME
1 CAMERA	4,05 x 3,95	15,99	C	12,80 x 4,90	63,21	3,70	233,874
2 BAGNO	1,60 x 3,95 + 0,35 x 1,70	6,91	F	4,25 x 6,00	25,50	3,70	94,55
3 SOGGIORNO	5,75 x 3,95	22,71	E	9,00 x 4,85	43,65	3,70	161,505
4 CAMERA	3,70 x 4,60 - 0,30 x 0,20	16,96	G	PORTICO	69,15		
5 RIPOSTIGLIO	1,30 x 3,70	4,81		SUPERF. COPERTA	132,56		VOLUME TOT. 489,934
6 CAMERA	3,20 x 3,70	11,84					
7 INGR. E DIS.	1,80 x 4,00 + 0,70 x 1,80 + 0,30 x 0,30	8,19					
8 CUCINA	4,80 x 4,00 - 0,20 x 0,30	19,44					
9 TERR. COP.	6,00 x 7,60 : 3	3,20					
TOTALE		109,35					

INDICAZIONI DI P.R.G.	DATI DI PROGETTO
20NA AGRICOLA	SUPERFICIE LOTTO
	m ² 1130 + 100 = 1230 m ²
	m ² m ² = 489 / 1230 = 0,39

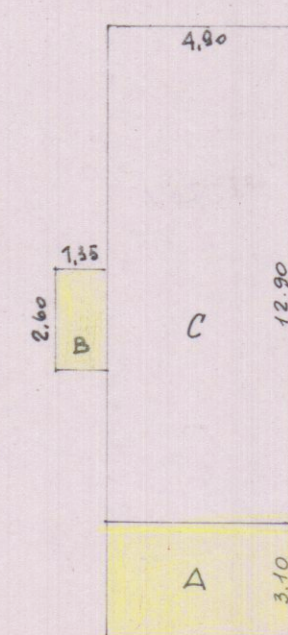

SITUAZIONE ESISTENTE			
CALCOLO SUPERFICI		CALCOLO VOLUMI	
POSIZ.	OPERAZIONE	m ²	ALTEZZA
A	3,40 x 4,90	16,66	3,70
B	2,60 x 1,35	3,51	2,30
C	12,80 x 4,90	63,21	3,70
TOTALE		84,38	TOTALE 298,153

A e B verranno demoliti.

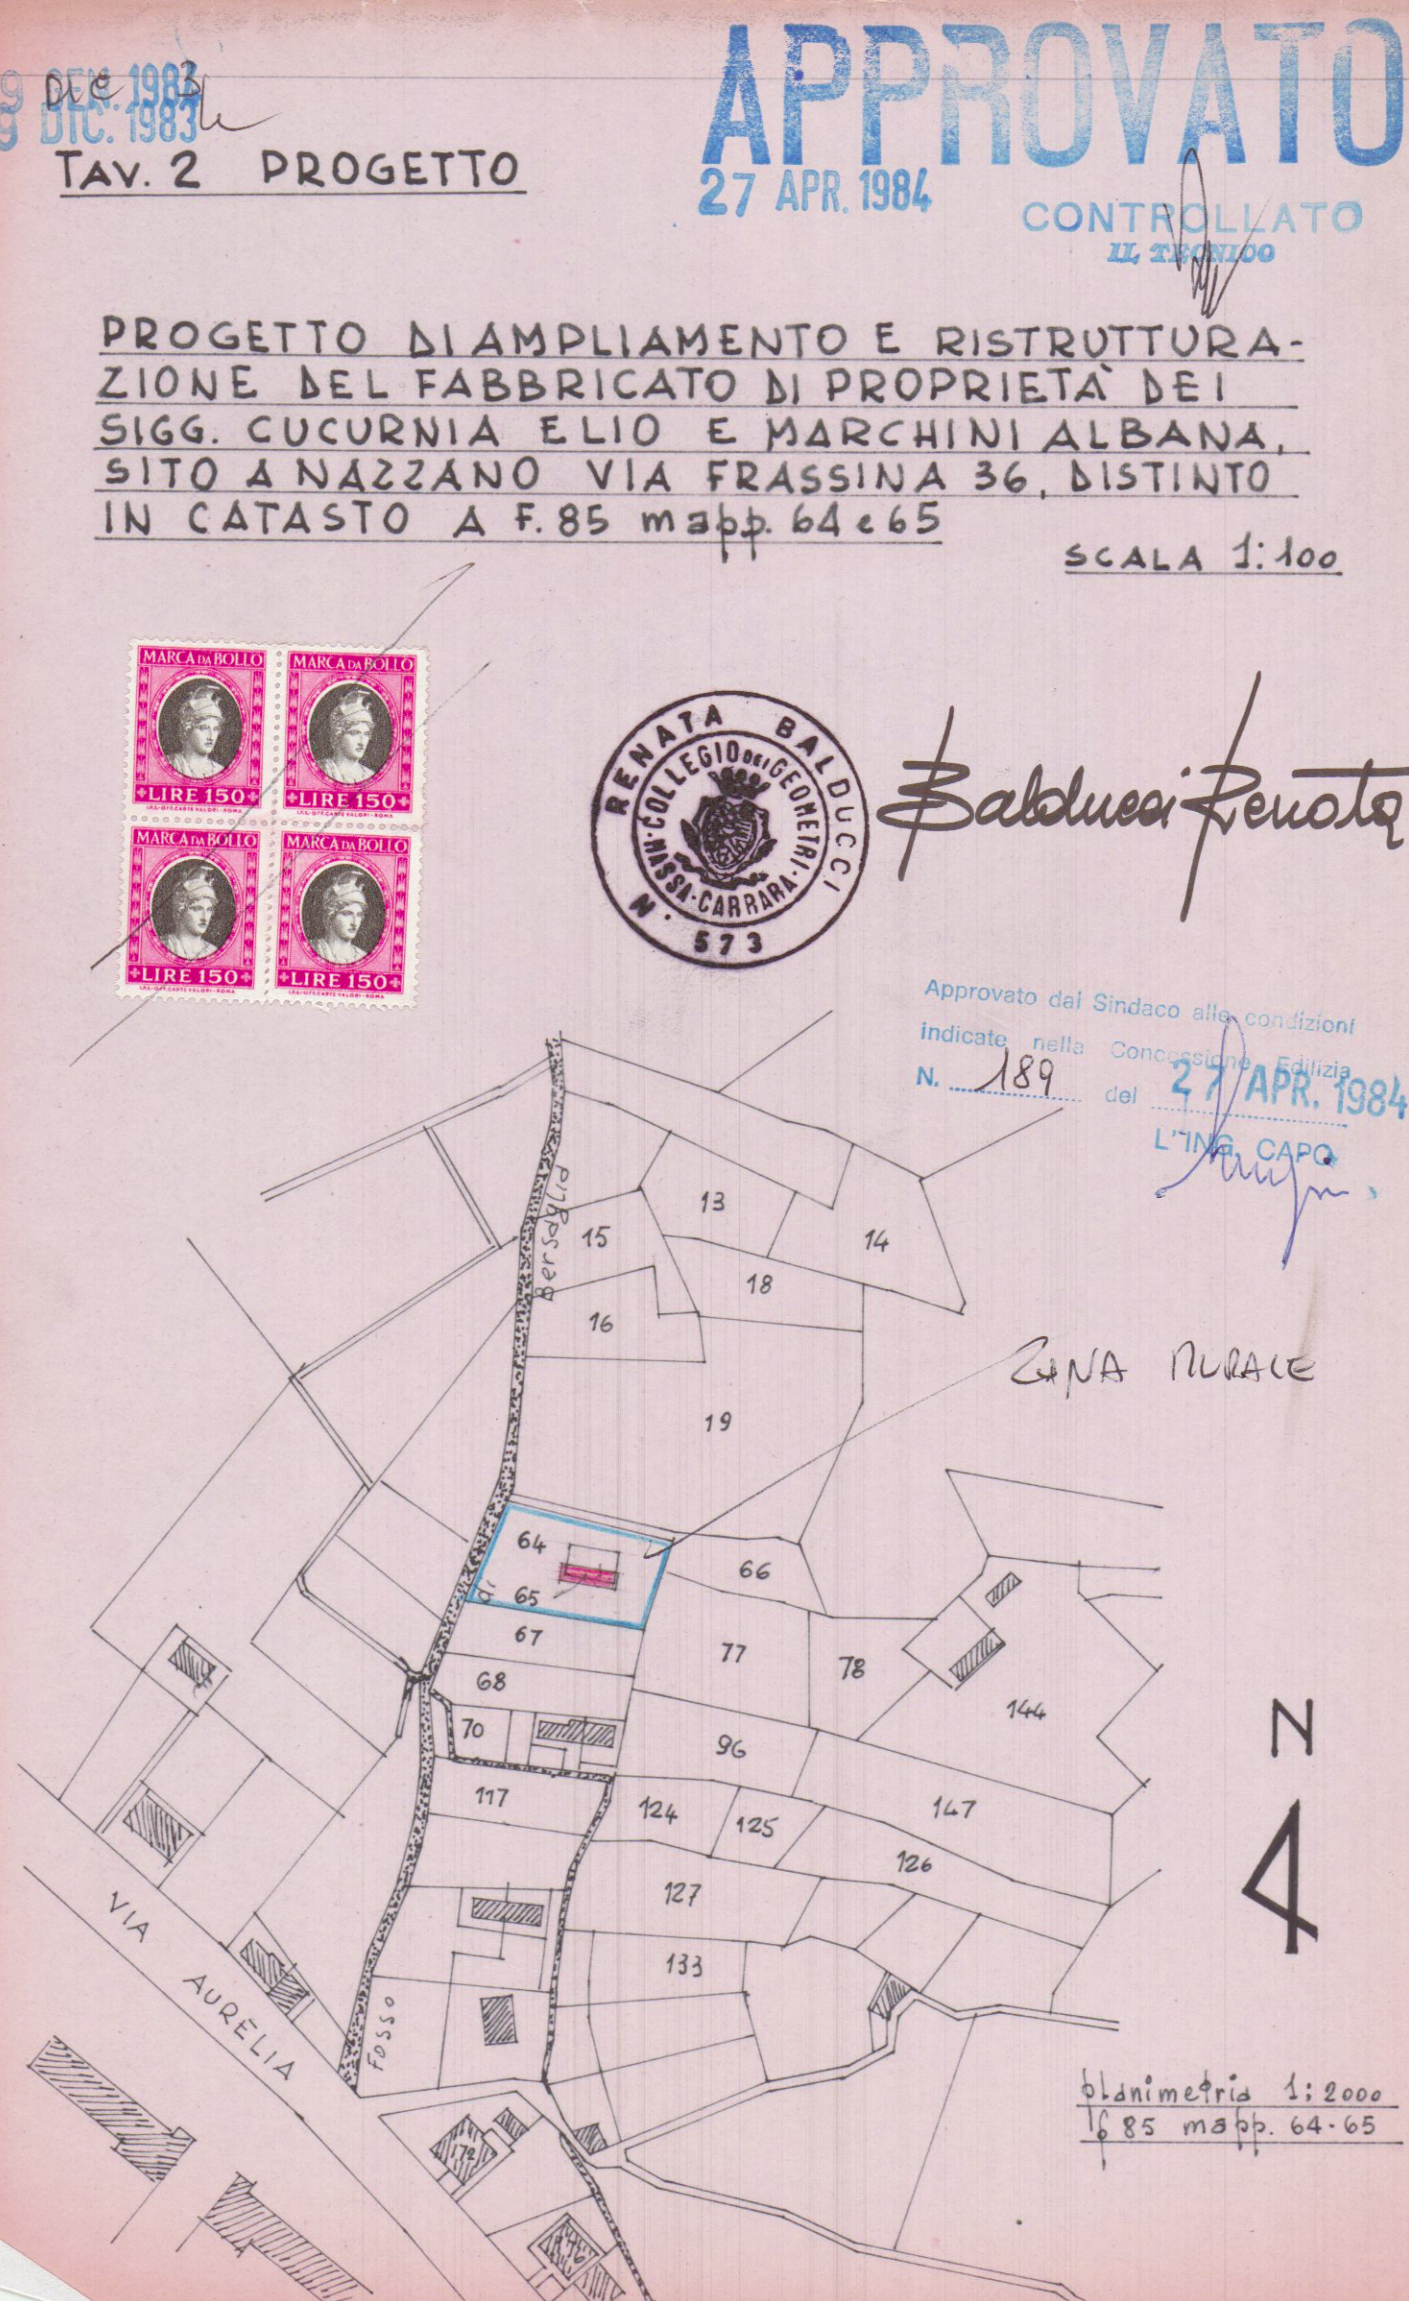

planimetria 1:2000
F. 85 mapp. 64-65

APPROVATO
27 APR. 1984
CONTROLLATO
IL 27/4/84

PROGETTO DI AMPLIAMENTO E RISTRUTTURAZIONE DEL FABBRICATO DI PROPRIETA' DEI SIGG. CUCURNIA ELIO E MARCHINI ALBANA, SITO A NAZZANO VIA FRASSINA 36, DISTINTO IN CATASTO A F. 85 mapp. 64 e 65

SCALA 1:100



Approvato dal Sindaco alle condizioni indicate nella Conc. di P. 11/84 del 27/4/84
L. 11/84 CAPO
Baldussi Renato