

VARIANTE SANATORIA

STUDIO TECNICO
Geom. GIUSEPPE MARSELLI
 Via Prov.le Avenza Serzana 1/bis
 Tel. 09075 - AVENZA
 C.F. MRS GPP 50A24 B832U
 Part. IVA 00410890450

1^a VARIANTE

4

PROGETTO

PER LA COSTRUZIONE DI
 FABBRICATO USO ABITAZIONE
 DA ERIGERSI IN MAGNA DI
 CORSO VIA BIGLIANI SUL
 TERRENO DISTINTO IN CATASTO
 DAL MAPP. 45P 89A

OGGETTO

PIANTE
 PROSPETTI
 SEZIONI
 PLANIMETRICHE


1:100
 1:500
 1:1000

BEGGI ANDREA



APPROVATO

DA PROGETTO APPROVATO

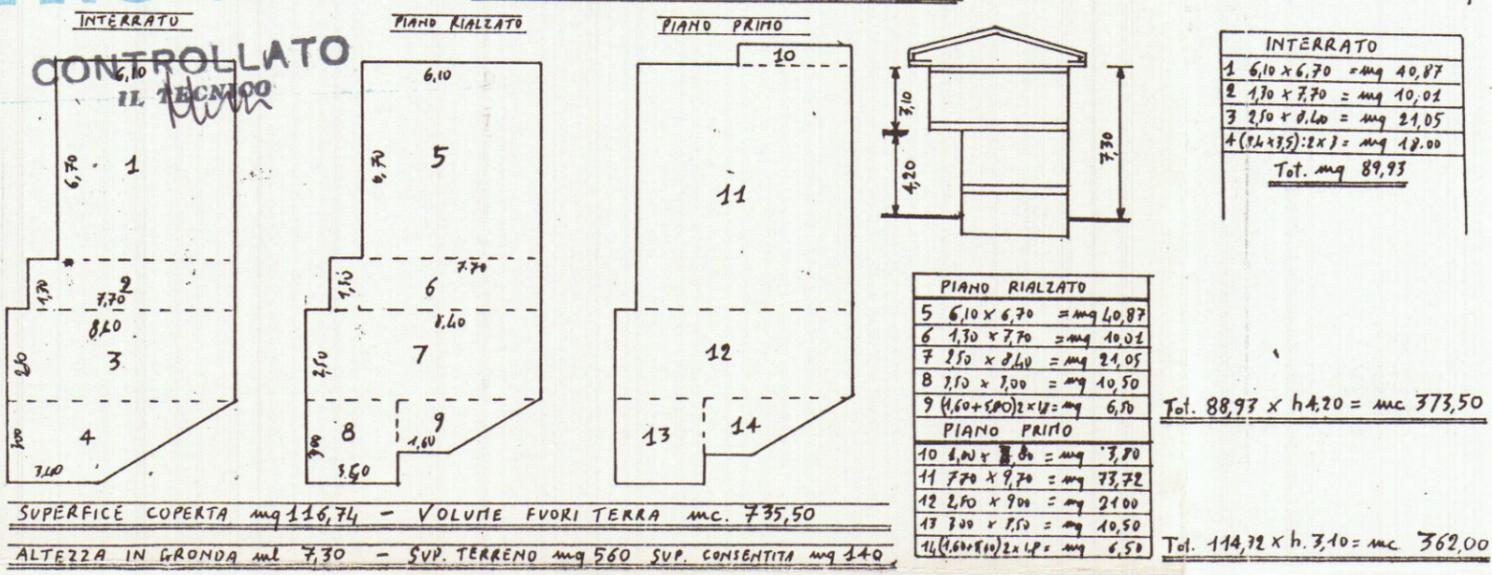

DA VARIANTE IN CORSO DI SANATORIA

