

NOV. 1970

Studio Arch. LUCIO GRANAI

VIALE XX SETTEMBRE, 215

TELEF. 50155

AVENZA CARRARA

PROGETTISTA Dott. Arch. Lucio Granai

TAV.

1

PROGETTO: VARIANTE AL FABBRICATO A-B

PROPRIETÀ CASTELLITI

VIA DEGLI ORTI ANGOLO VIA PUCCIARELLI

SERGIO

B

SCALA
1:500/2000/200

AVENZA - CARRARA -

VARIANTE N° 1

DATA

IL PROPRIETARIO

VARIANTE
APPROVATO


13 GEN. 1971 CONTROLLATO

Approvato dal Sindaco alla consiglio
Indicato nel piano di costruzione
N° del 13 GEN. 1971


L'ING. CAPO

PLANIMETRIA 182000

SEZ. A FOG. 76

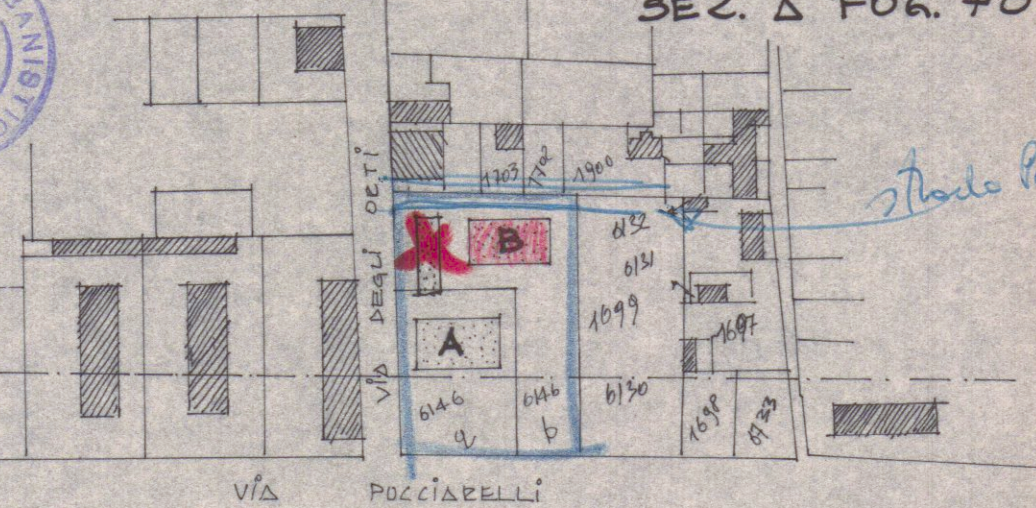

STANDA RE G. C. 1863

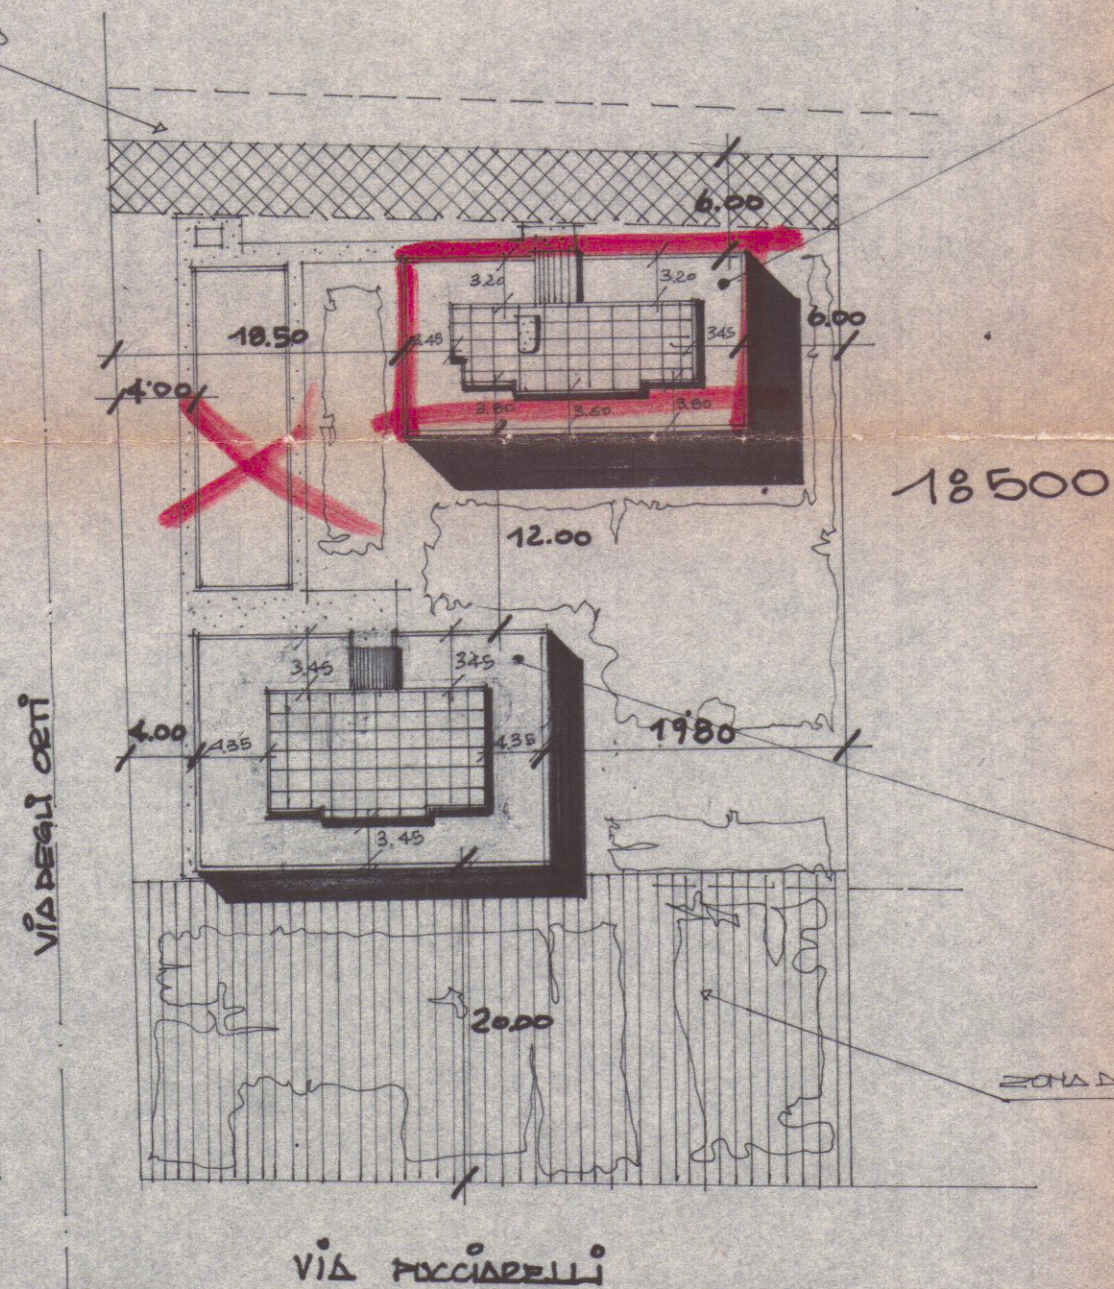

STANDA RISPETTO

VIA DEGLI ORTI

VIA PUCCIARELLI

18200

