

COMUNE DI CARRARA

RILIEVO DI FABBRICATO ADIBITO AD USO DI
CIVILE ABITAZIONE - sito in via vicinale belvedere 11
loc. nazzano.

PROPRIETA' : Sig. BARATTINI BRUNA *Donatini Bruna*
DISEGNO RILIEVO : STUDIO DI ARCHITETTURA BIONDO CARLO & TINFENA ANTONIO
via f. turati 15 avenza - tel. 52075 -

ORDINE DEGLI ARCHITETTI DI MASSA - CARRARA

dott. arch. BIONDO CARLO 110

Cod. Fisc. BND CRL 50110 B832K


PIANTA - PROSPETTI e SEZIONI

scala 1:100


STRALCIO PLANIMETRICO CATASTALE foglio n° 76 MAPPA 359-501-683

COMUNE DI CARRARA
ELABORATO GRAFICO
ALLEGATO ALLA CONC. ED.
RILASCIATA IN SANATORIA
L. N° 47 DEL 28.2.85

15% Approvato dal Sindaco alle condizioni
indicate nella concessione edilizia
N. 110 del 11.10.85
Dirigente S. M. Benettonica
(Arch. P. M. Benettonica)

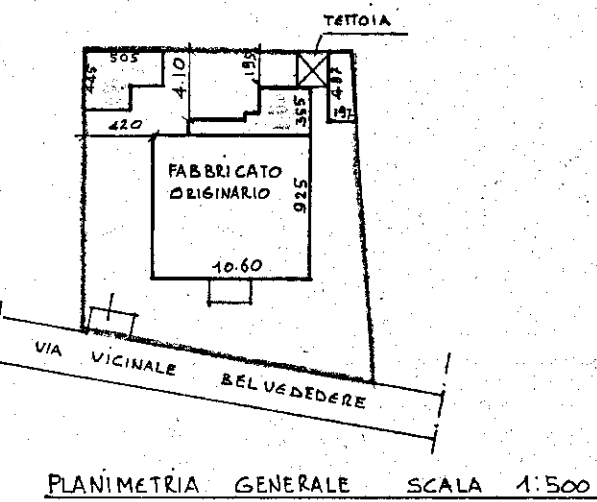


PLANIMETRIA GENERALE SCALA 1:500

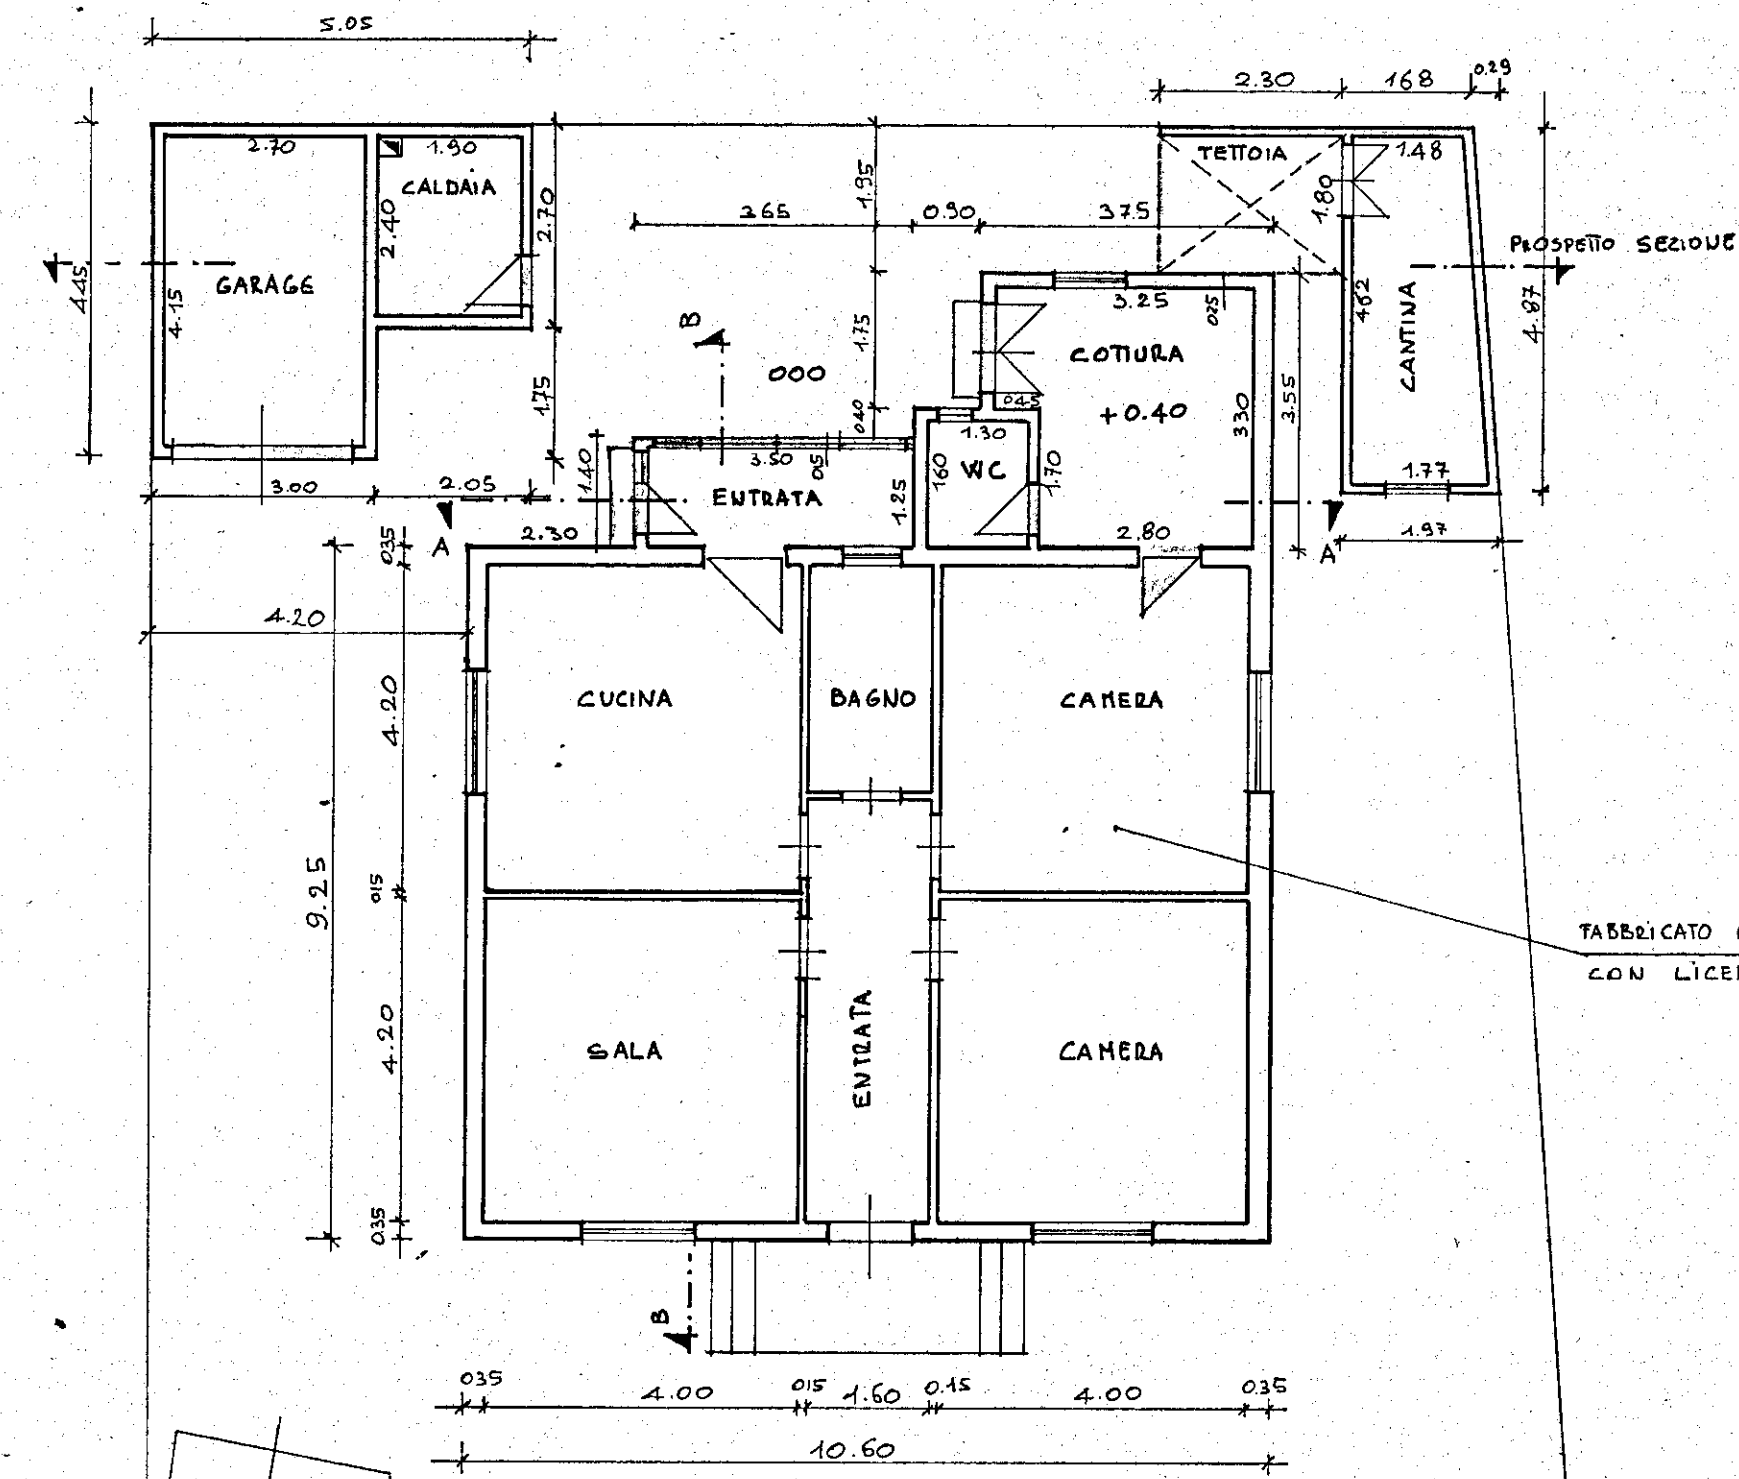


FABBRICATO ORIGINARIO SUP. COP. TOT. mq 98.05 VOL. MC. 411.81

CONSTRUZIONE ABUSIVA SUP. COP. TOT. mq 52.27 VOL. MC. 138.65


FABBRICATO ORIGINARIO AUTORIZZATO
CON LICENZA N° 221 DEL 7-11-1968

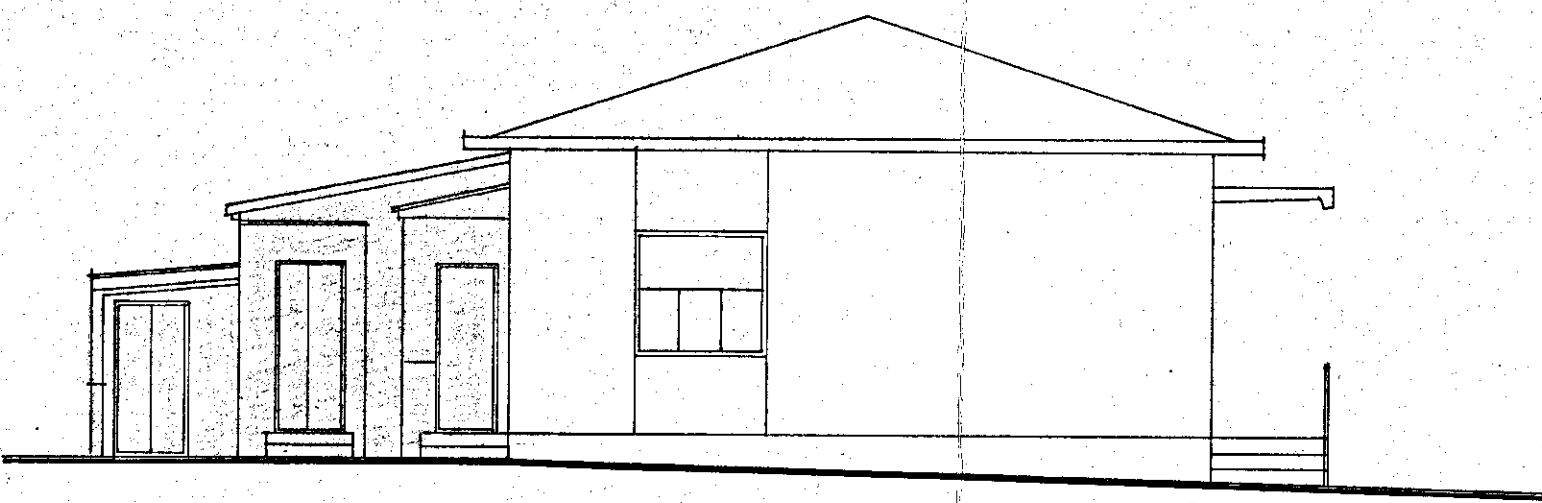


LATO SARZANA

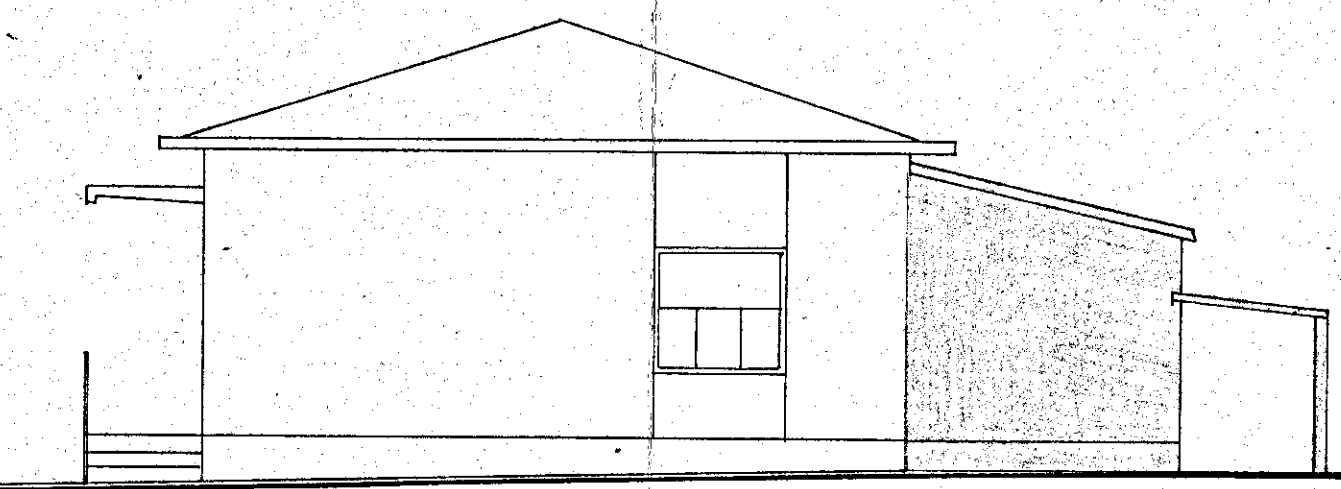


LATO MASSA

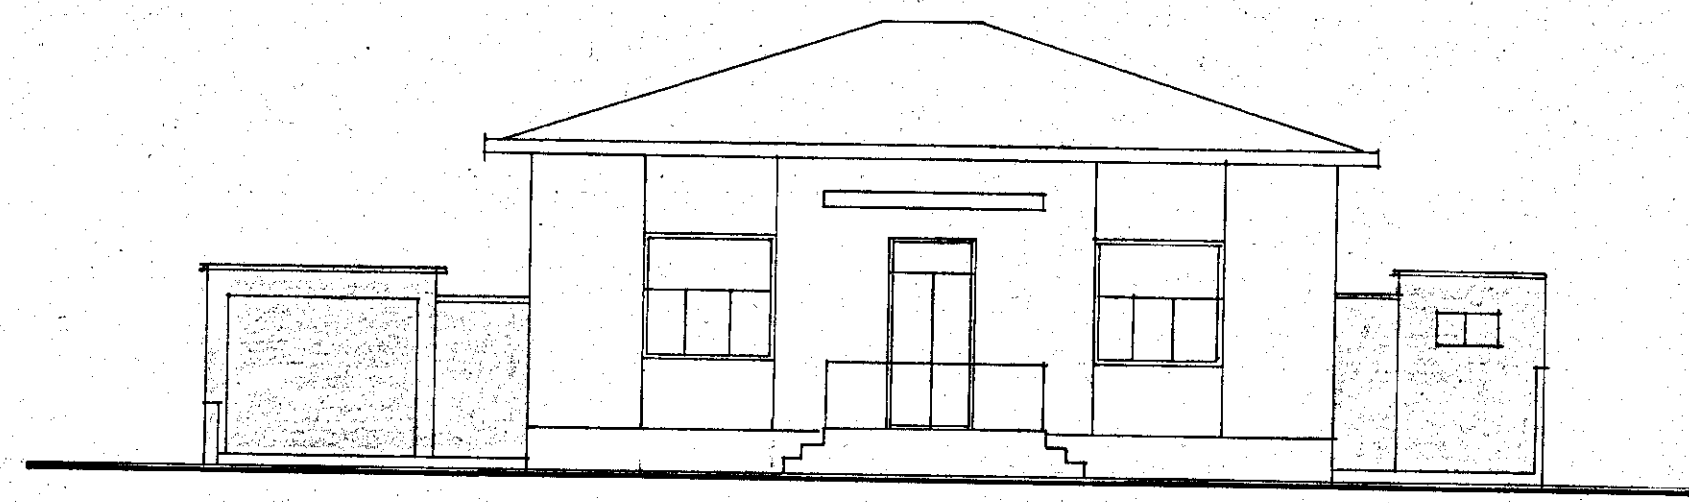


LATO MARE

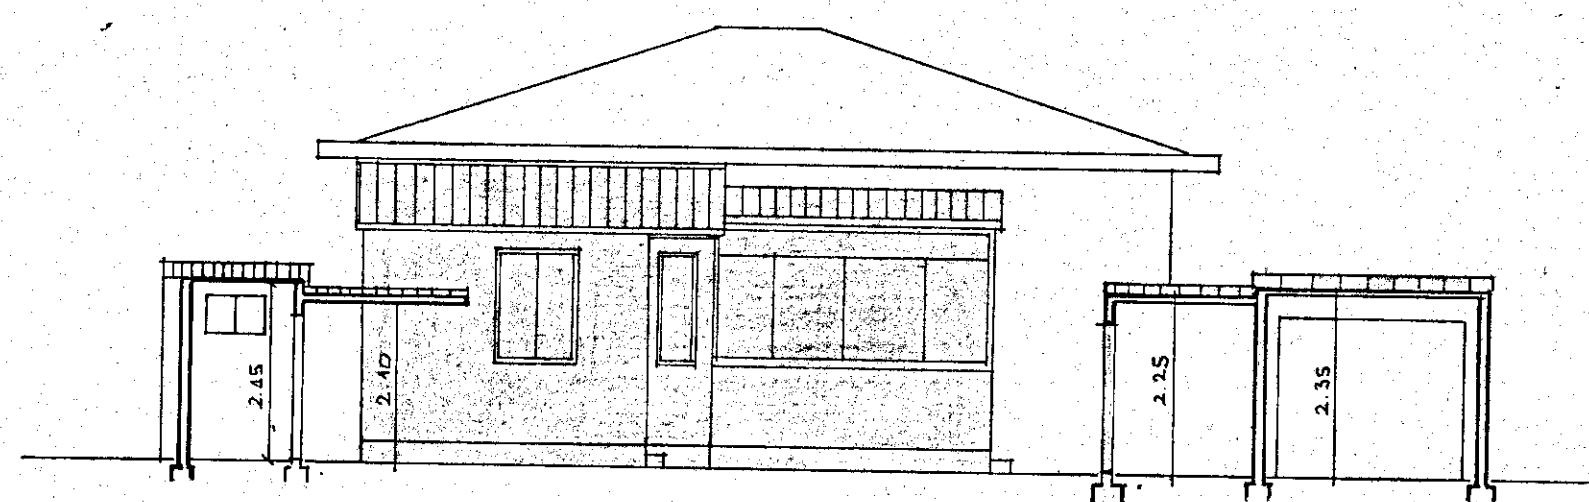

LATO MONTI

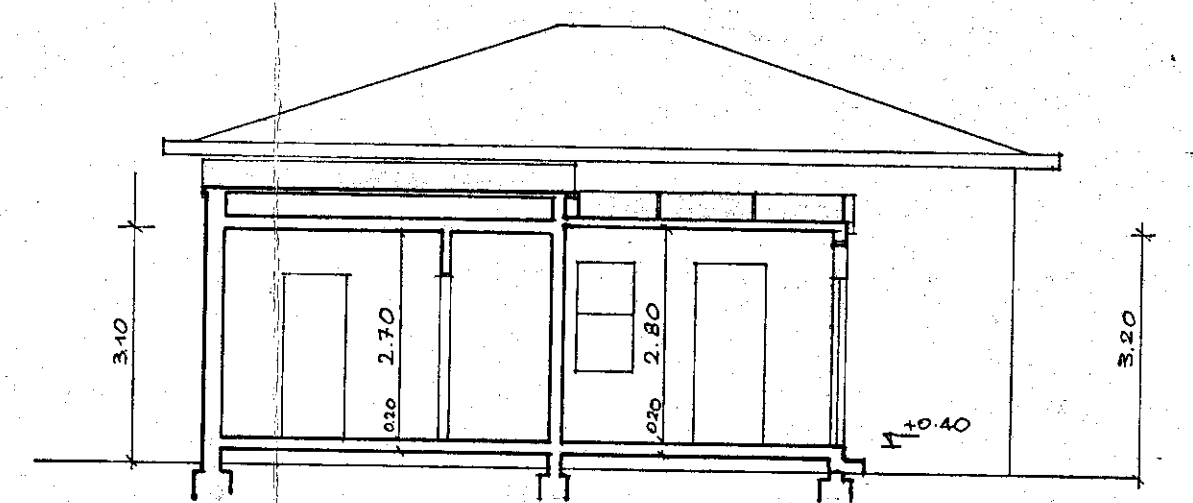

SEZIONE A-A

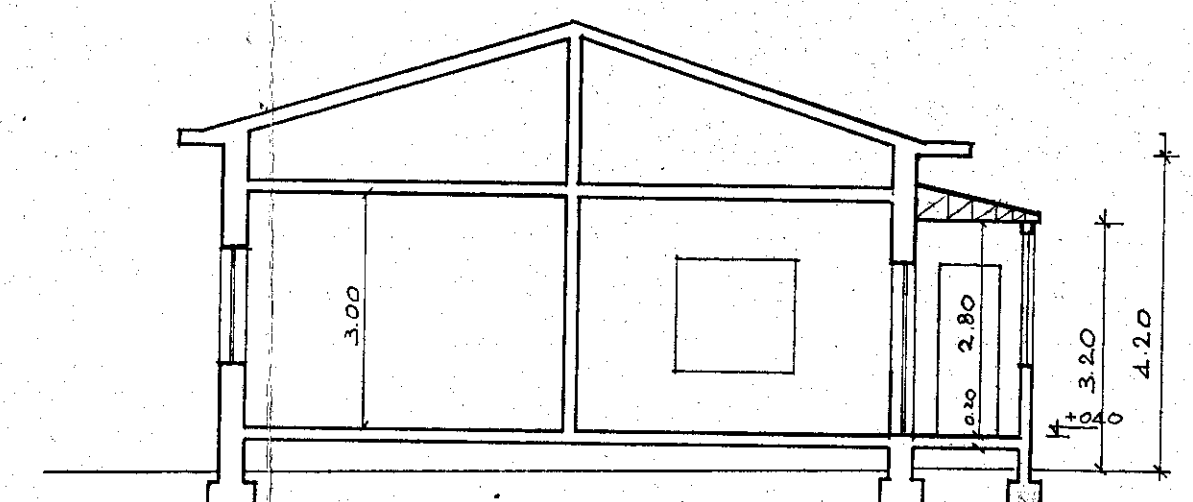

SEZIONE B-B