STUDIO TECNICO GEOM. ROBERTO SIRONI VIA TONIOLO n° 15 - 54031 AVENZA (MS)	
PROGETTO: FRAZIONAMENTO IN N°2 UNITA' IMMOBILIARI E CAMBIO DI DESTINAZIONE D'USO DA CANTINA A MAGAZZINO	COMUNE DI CARRARA
LOCALITA': VIA MAGENTA - LOC. FOSSOLA	COMMITTENTE: MOSTI FRANCO - MOSTI FRANCESCO
TAVOLA N° 1	OGGETTO: STATO ATTUALE - PIANTE - PROSPETTO - SEZIONE SCALA 1/100
DATA 19.12.2011	PROGETTISTA: GEOM. ROBERTO SIRONI DIS N°

MOSTI FRANCO

GEOM. ROBERTO SIRONI

MOSTI FRANCESCO

COMUNE DI CARRARA
21 DIC. 2011

ESTRATTO DI MAPPA CATASTALE 1/1000

FOGLIO 50 - MAPPALE 135

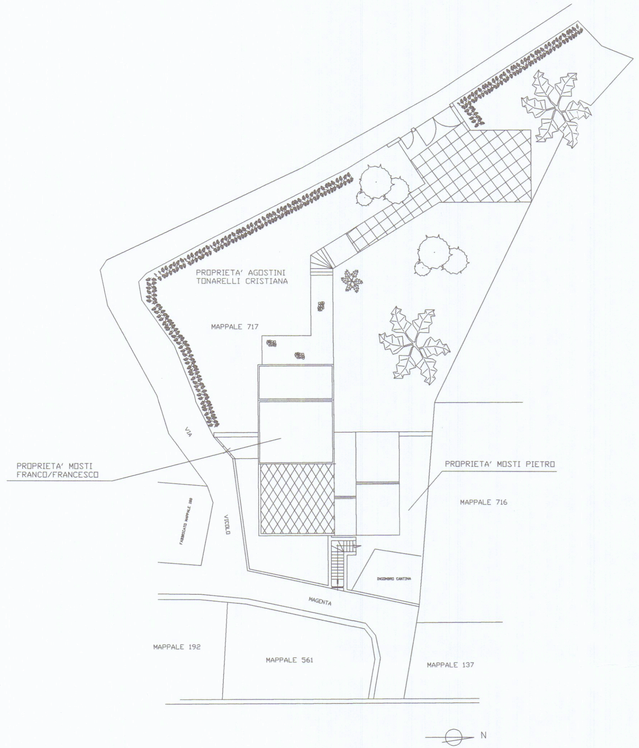

PIANO TERRA

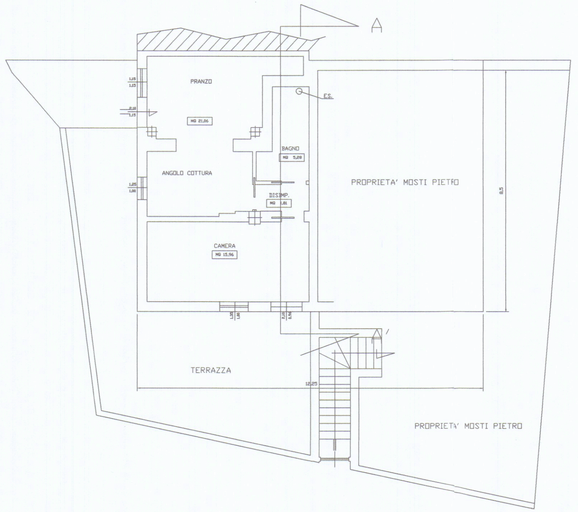

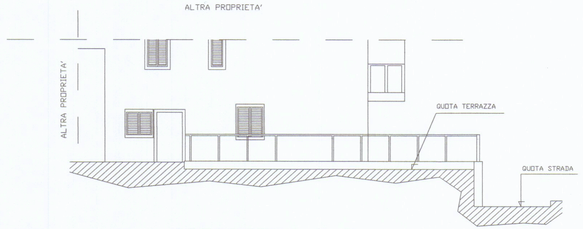

PROSPETTO SUD

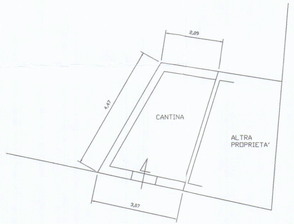

PIANO SEMINTERRATO

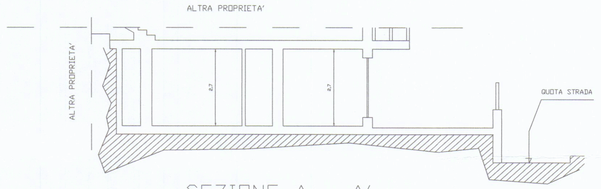

SEZIONE A - A'