

**DOTT. FRANCO MENCONI - ARCHITETTO**  
 CARRARA via M. D'Azeglio 3 tel. 70535  
 c.f. MNC FNC 27420 B832F  
 partita IVA. 0046740452

**Soc. COMECO S.R.L.**



PROGETTO DI RIFACIMENTO EDIFICIO "B." PER ARRE-TRAMENTO  
 - PLANIMETRIE  
 - SCHEMA VOLUMI

scala n. 1:2000/500

EDIFICIO


**APPROVATO**  
 CONTROLLATO

ORDINE DEGLI ARCHITETTI DI MASSA-CARRARA  
 dott. arch. MENCONI FRANCO  
 Cod. Fisc. MNC FNC 27420 B832F

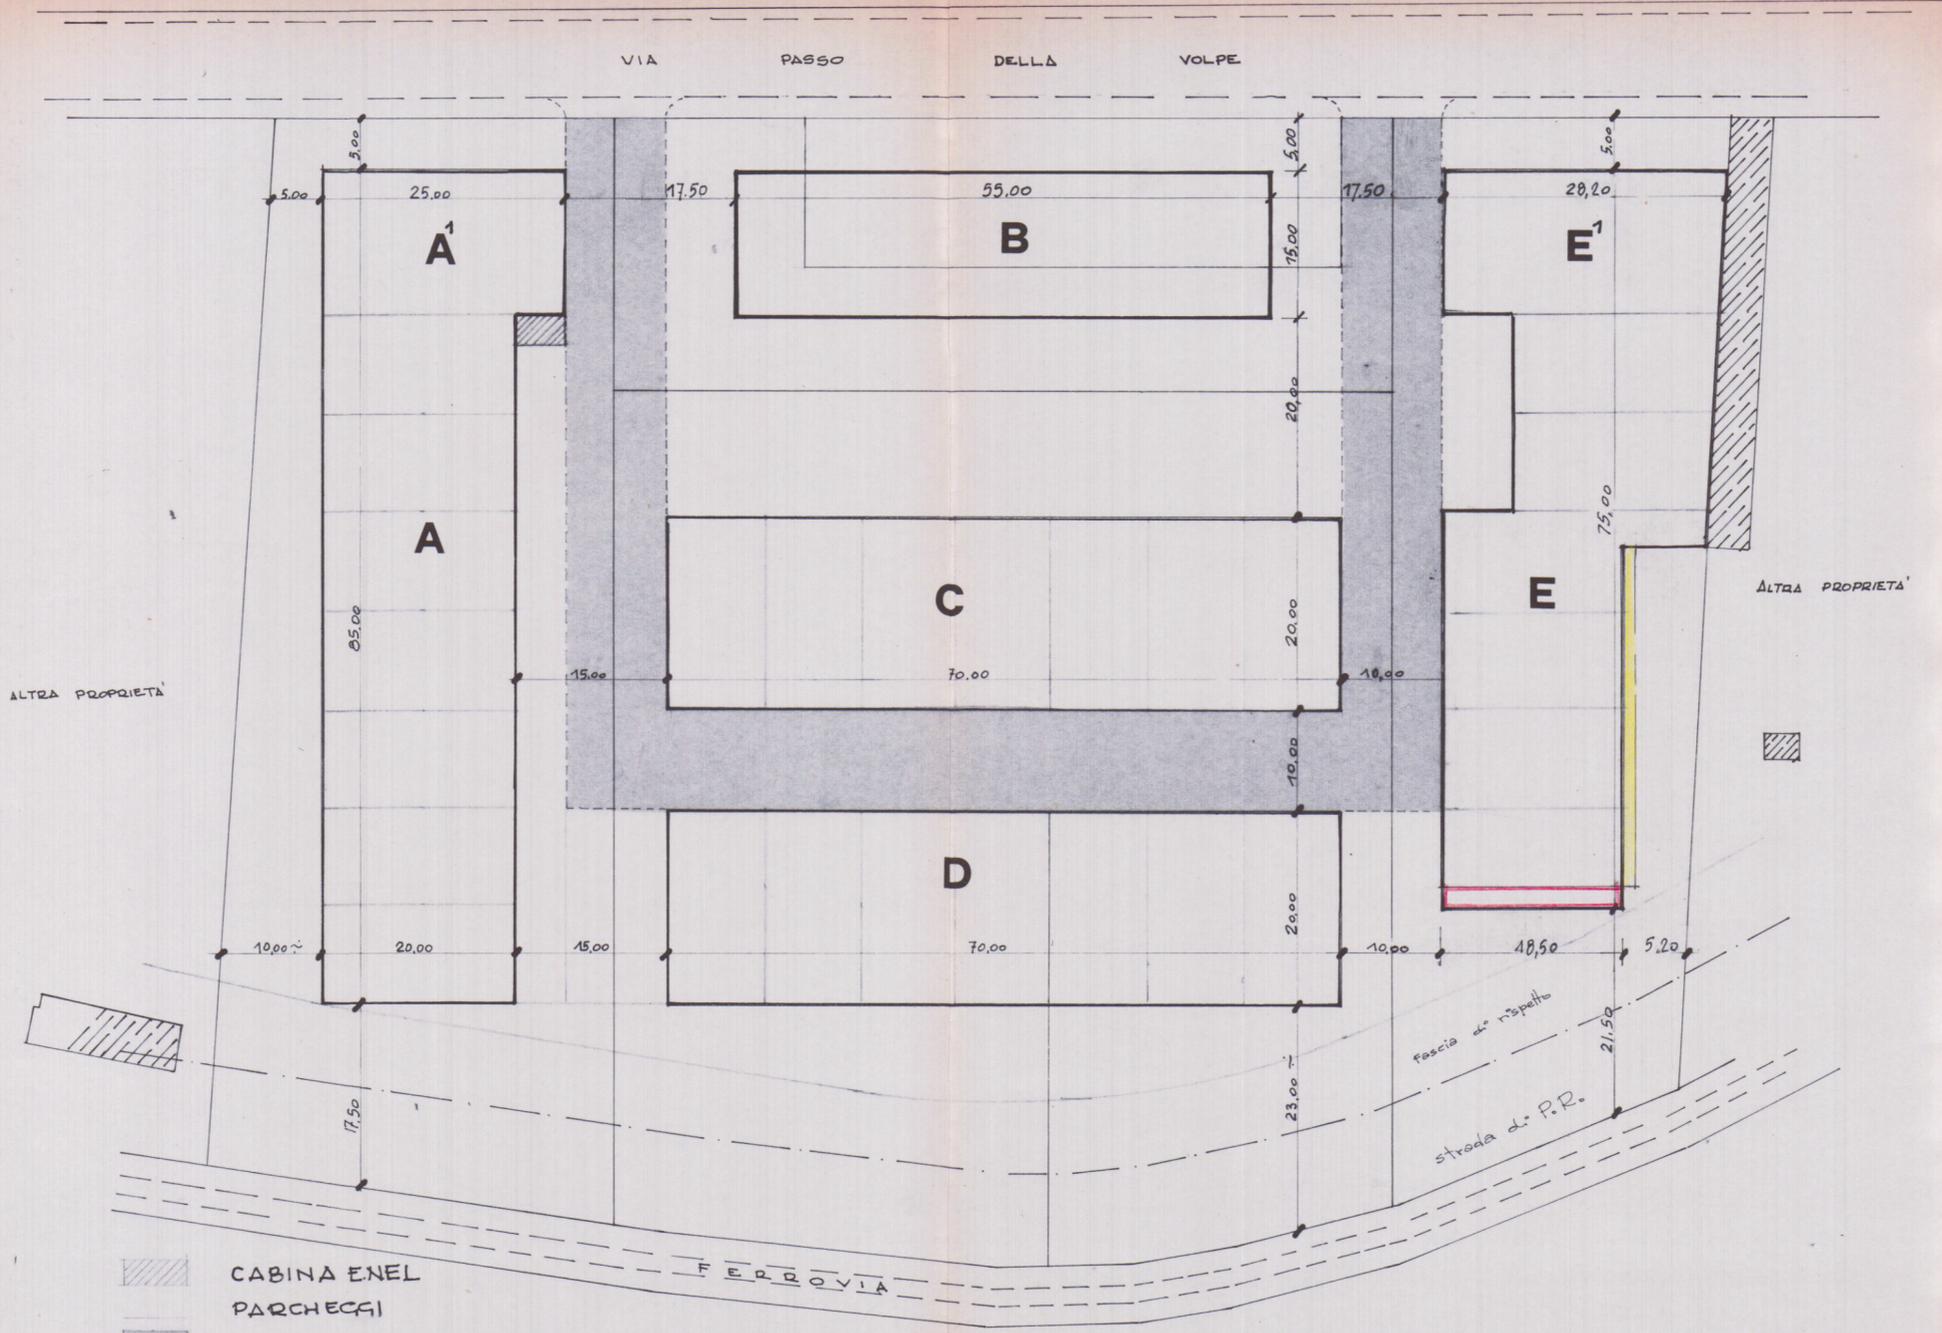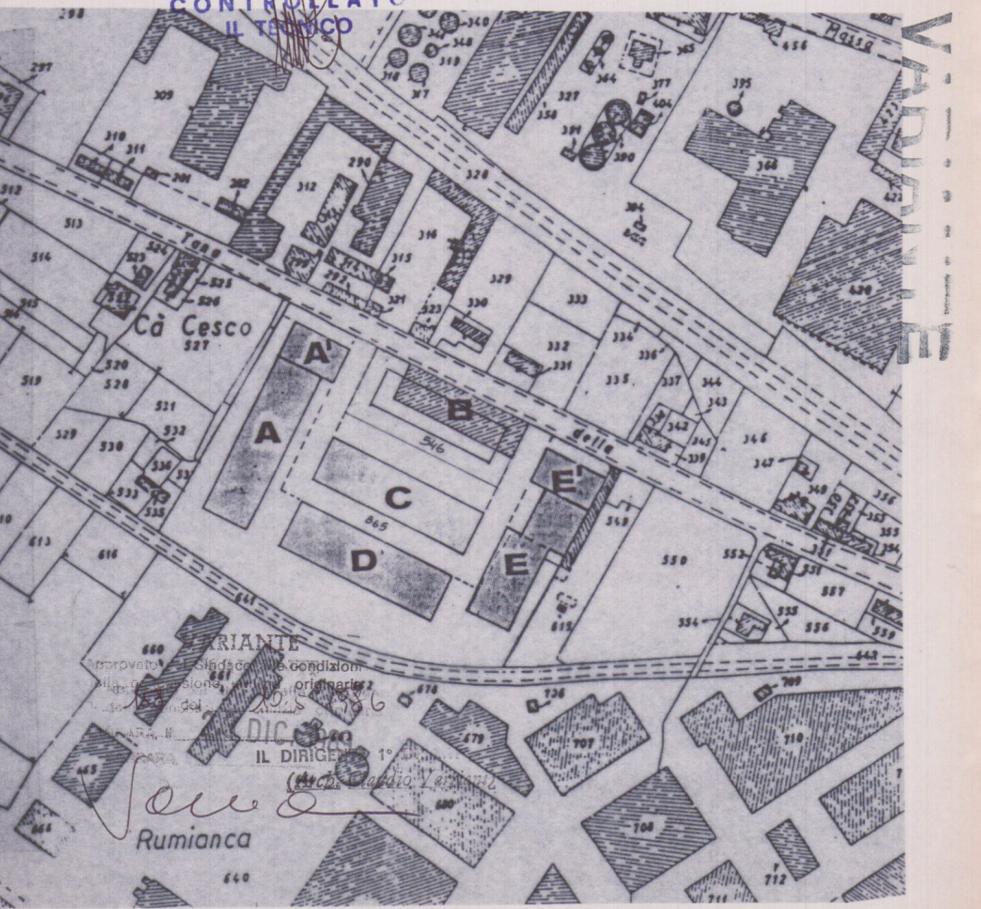

CABINA E' NEL PARCHEGGI  
 VIABILITA' INTERNA

PLANIMETRIA 1:500

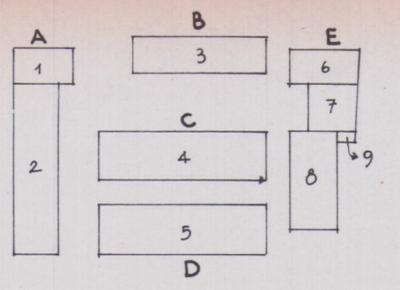

SCHEMA SUPERFICI E VOLUMI

A-1	25,00 x 15,00 =	Mq. 375,00 x 9,20 (h) =	Mc. 3.450,00
2	70,00 x 20,00 =	" 1.400,00 x 7,00 (h) =	" 9.800,00
		Mq. 1.775,00	Mc. 13.250,00
B-3	55,00 x 15,00 =	Mq. 825,00 x 9,00 (h) =	Mc. 7.425,00
C-4	70,00 x 20,00 =	Mq. 1.400,00 x 7,00 (h) =	Mc. 9.800,00
D-5	70,00 x 20,00 =	Mq. 1.400,00 x 7,00 (h) =	Mc. 9.800,00
E-6	20,20 x 15,00 =	Mq. 423,00 x 9,90 (h) =	Mc. 4.187,70
7	20,00 x 20,00 =	" 400,00 x 6,90 (h) =	" 2.760,00
8	40,00 x 18,50 =	" 740,00 x 6,90 (h) =	" 5.106,00
9	4,00 x 7,40 =	" 29,60 x 6,90 (h) =	" 204,24
		Mq. 1.593,00	Mc. 12.257,94

SUPERFICIE COPERTA (A+B+C+D+E)  
 (1.775,00 + 825,00 + 1.400,00 + 1.400,00 + 1.593,00) = Mq. 6.993,00

VOLUME TOTALE (A+B+C+D+E)  
 (13.250,00 + 7.425,00 + 9.800,00 + 9.800,00 + 12.257,94) = Mc. 52.532,94