

CO.ABI.TUR.

SEDE: VIA XXIV MAGGIO n. 6
La Spezia tel. 738390 - 735186
SEDE: VIA B. CROCE n.106 - PISA

TIPO DI INTERVENTO :

PROGETTO PER LA COSTRUZIONE DI
FABBRICATO -D- COSTITUITO DA 4 ALLOGGI
DELL'INSEDIAMENTO PEEP PER REALIZZARE
4 FABBRICATI DI COMPLESSIVI 19 ALLOGGI
IN BONASCOLA VIA CASALINA PER
COOP. SIULP VOLTERRA.


IL TECNICO

FABB. -D-

APPROVATO

OGGETTO :		Foglio 76
PLANIMETRIA GENERALE CON QUOTE ALTIMETRICHE E CURVE DI LIVELLO TIPOLOGIA MURI DI SOSTEGNO E RECINZIONI		
TAVOLA N.ro:	COMMITTENTE:	SCALE: 1:500
8	Coop. EDILIZIA SIULP - VOLTERRA: Sede legale.: Piazza 2/ Giugno, 1/ 54033 Carrara (MS) Sede amm.va: CO.ABI.TUR - Via V. Veneto, 19100 La SPEZIA Cod. Fisc. e Part. IVA 00538470451	DATA: SETT 1999 2000

Approvato dal Sindaco alle condizioni
indicate nella Conferenza di Polizia
elab. grafico di: [firma] alla Comm. Edilizia
n° 2 del 3/10/00 Tav. n° 8/1
L'Istruttore Tecnico
Marchi Geom. [firma]

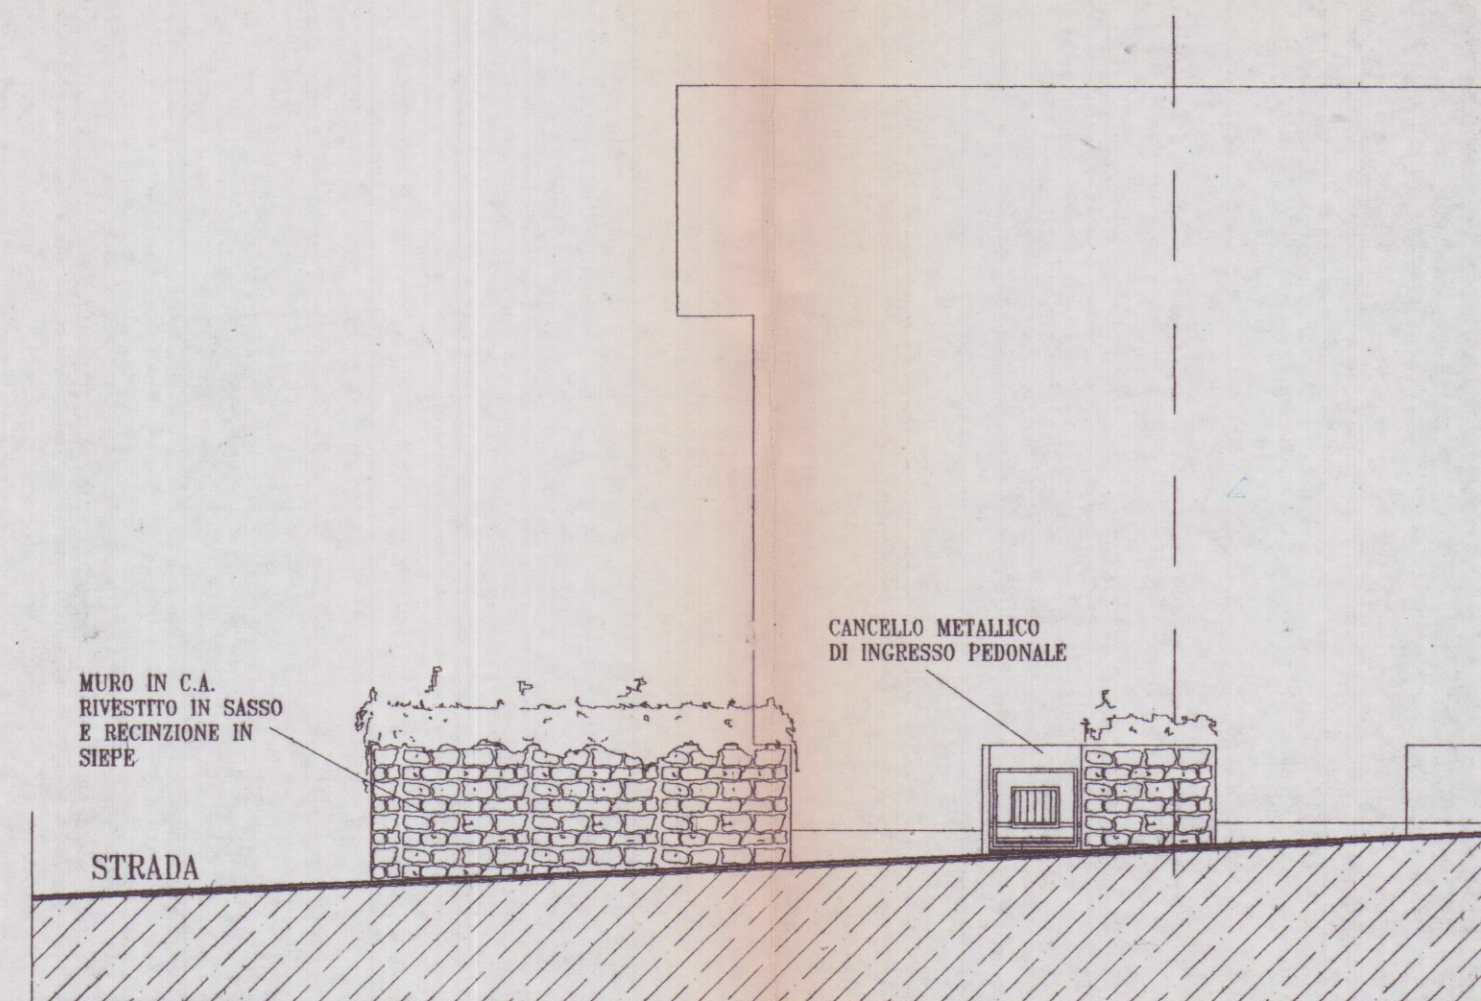

PARTICOLARE MURO LATO STRADA E RECINZIONE