

17 LUG 1990

6


PROPRIETÀ:
MENCONI LUISELLA - MIRELLA - NICOLETTA
PICCINI GINO - BONATI ALBERTO

VIA PROVINCIALE AVENZA - ARZONA - AVENZA
CARRARA


IL TECNICO: Dott. Arch. STILIO DANI



Approvato dal Sindaco alle condizioni
indicate nella Concessione Edilizia
N. 118 del 23 MAG 1991
IL DIRIGENTE 1° DIPARTIMENTO
(Arch. Claudio Varriani)

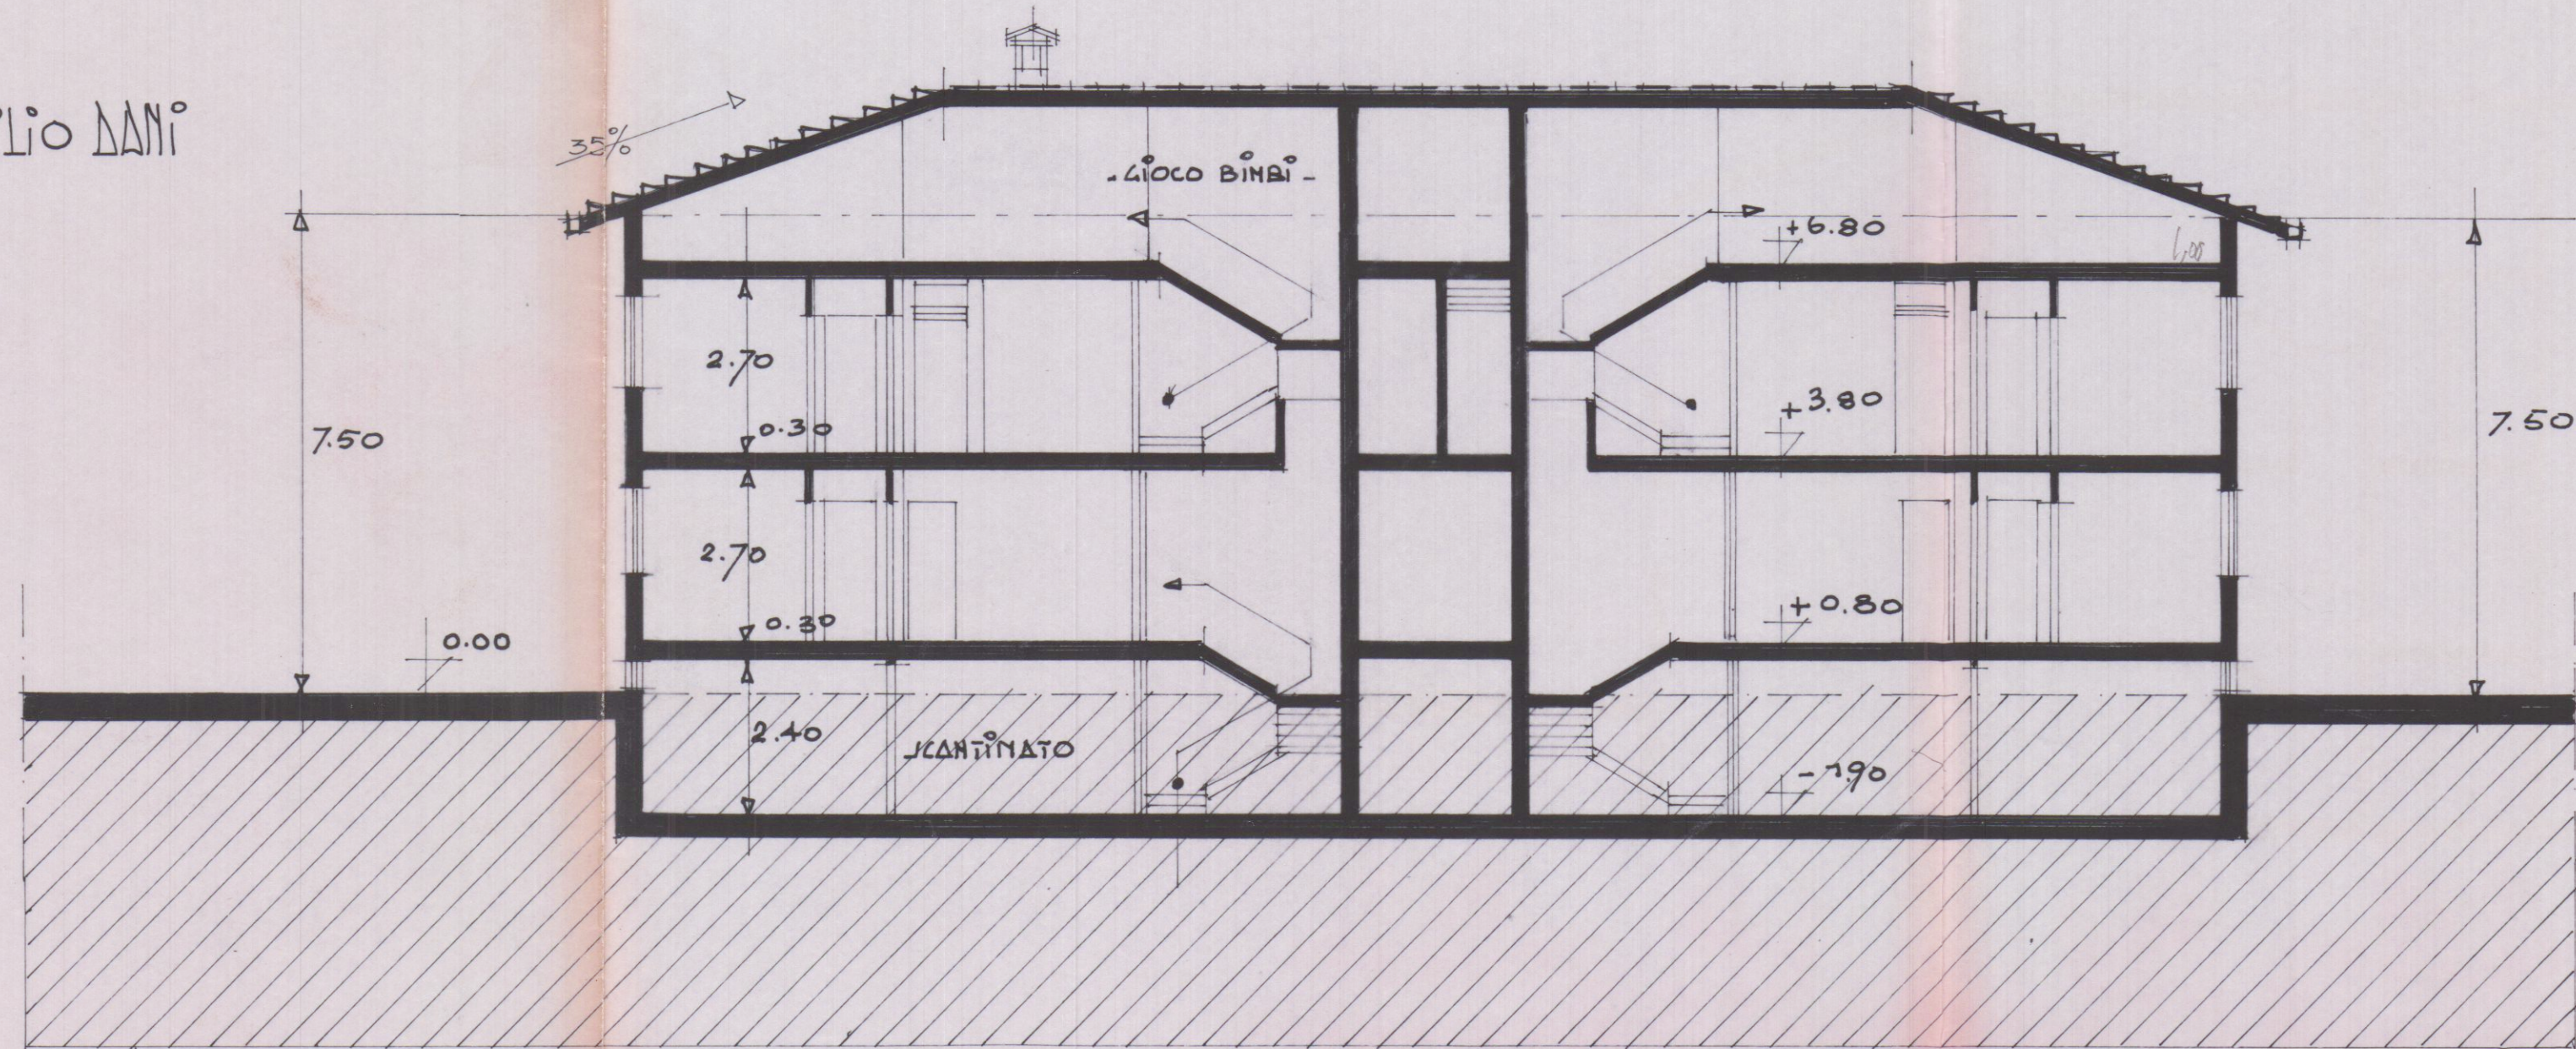

SEZIONE A-A

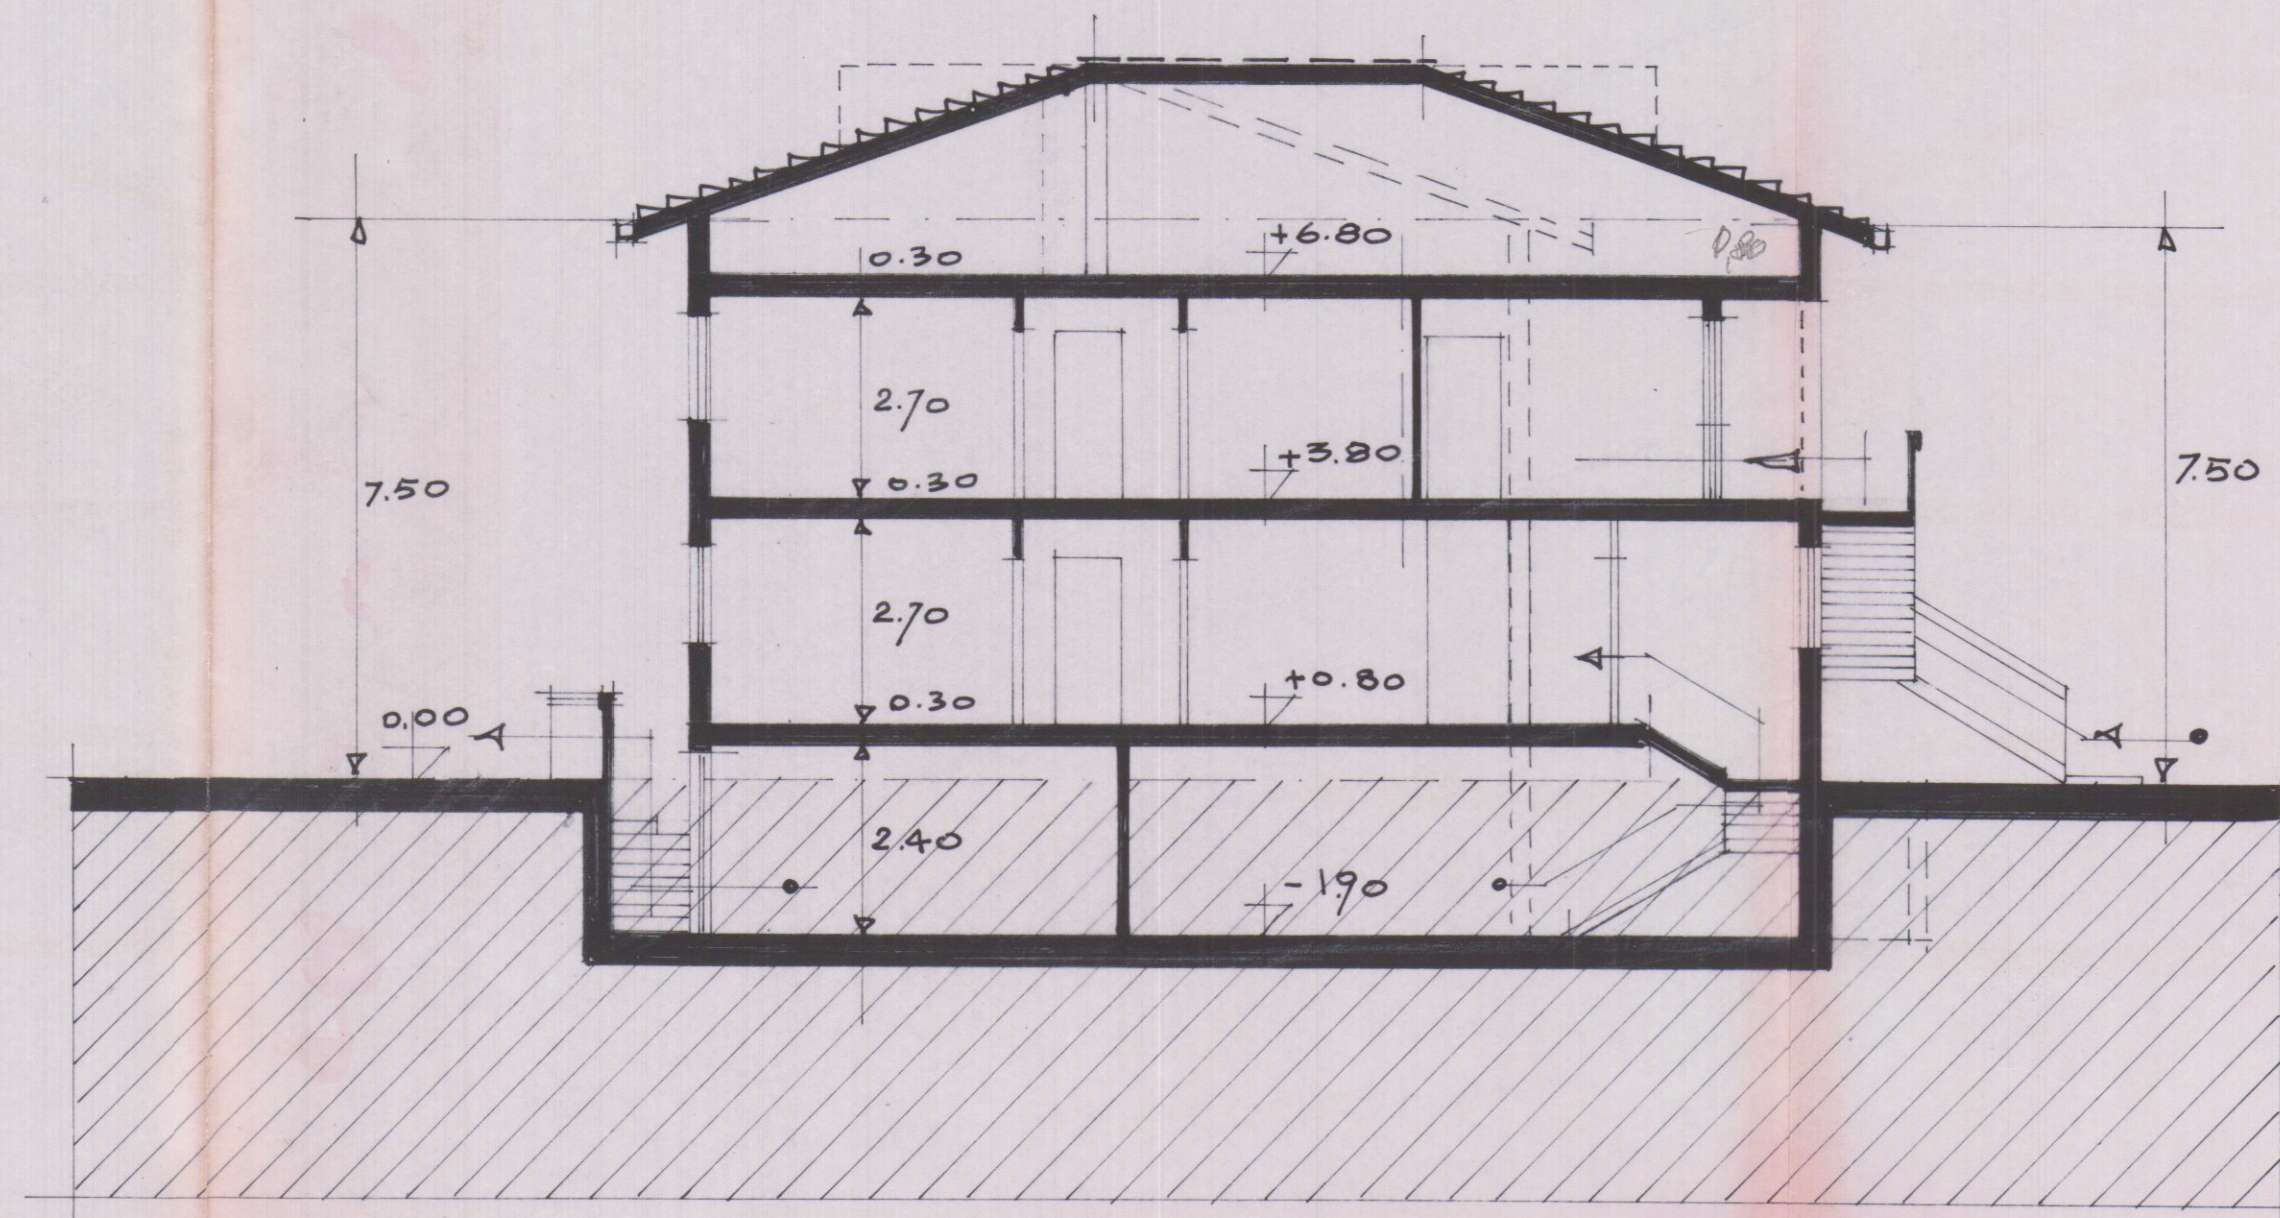

SEZIONE B-B