

modifiche a piccola costruzione esistente.


APPROVATO
30 GEN. 1985
CONTROLLATO
IL TECNICO

PROPR.: ORSINI GIOVANNI




stato esistente.


Approvato dal Sindaco alle condizioni
Indicate nella Concessione Edilizia
N. 27 del 30 GEN. 1985
L'ING. CAPO
hupini

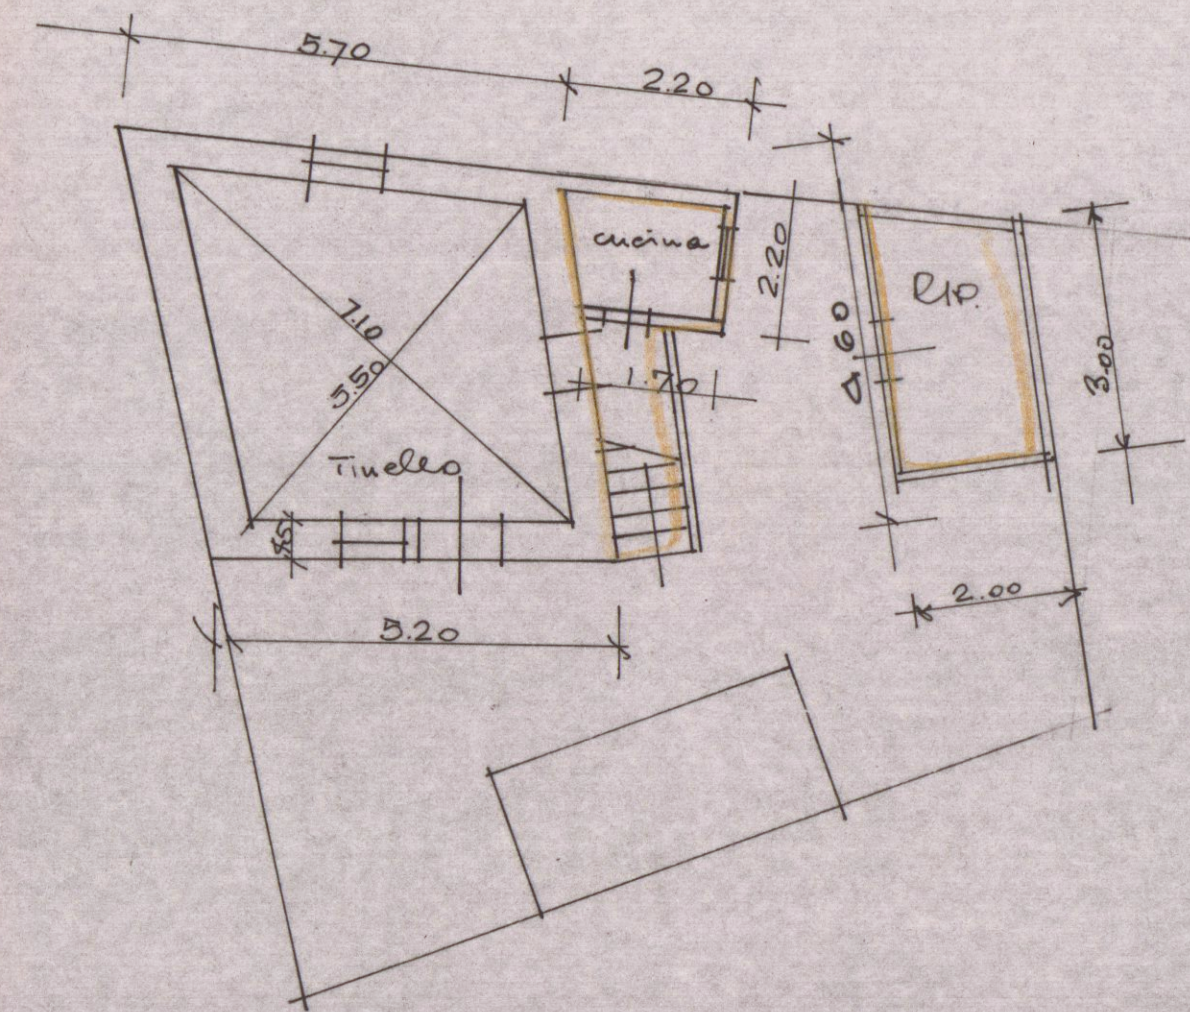


PIANTA P.1°

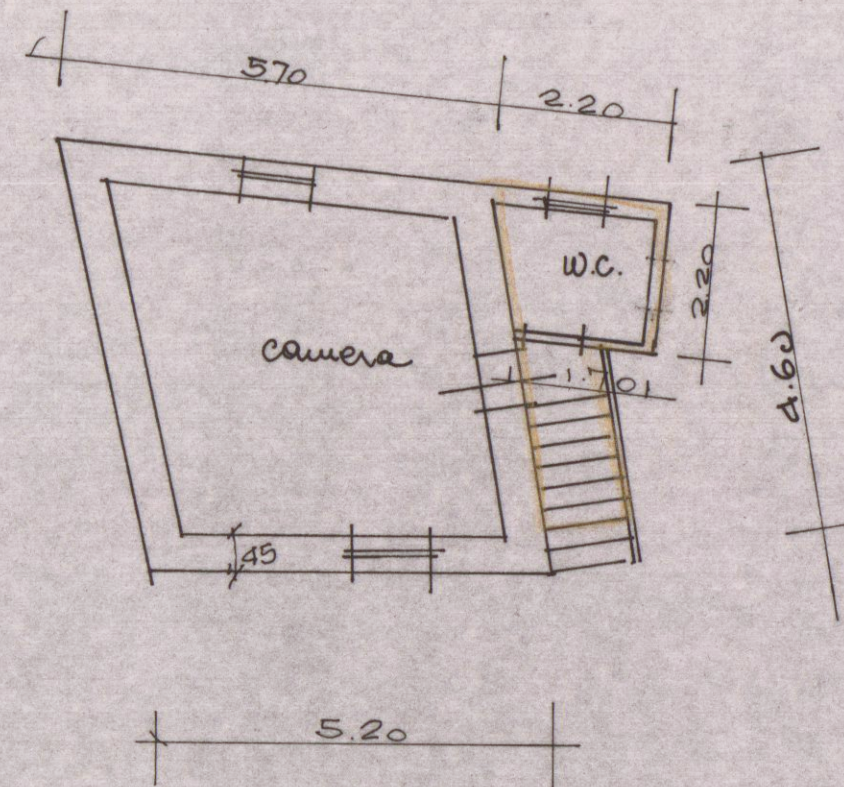


PIANTA P.2°

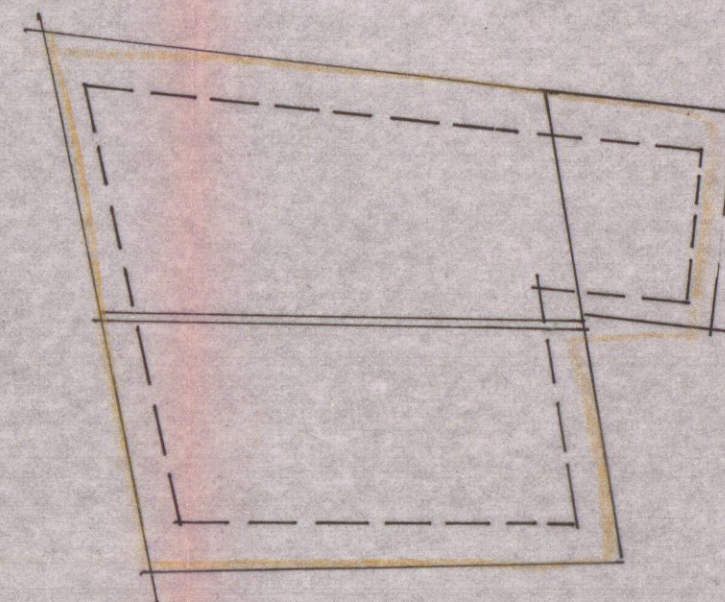


COPERTURA

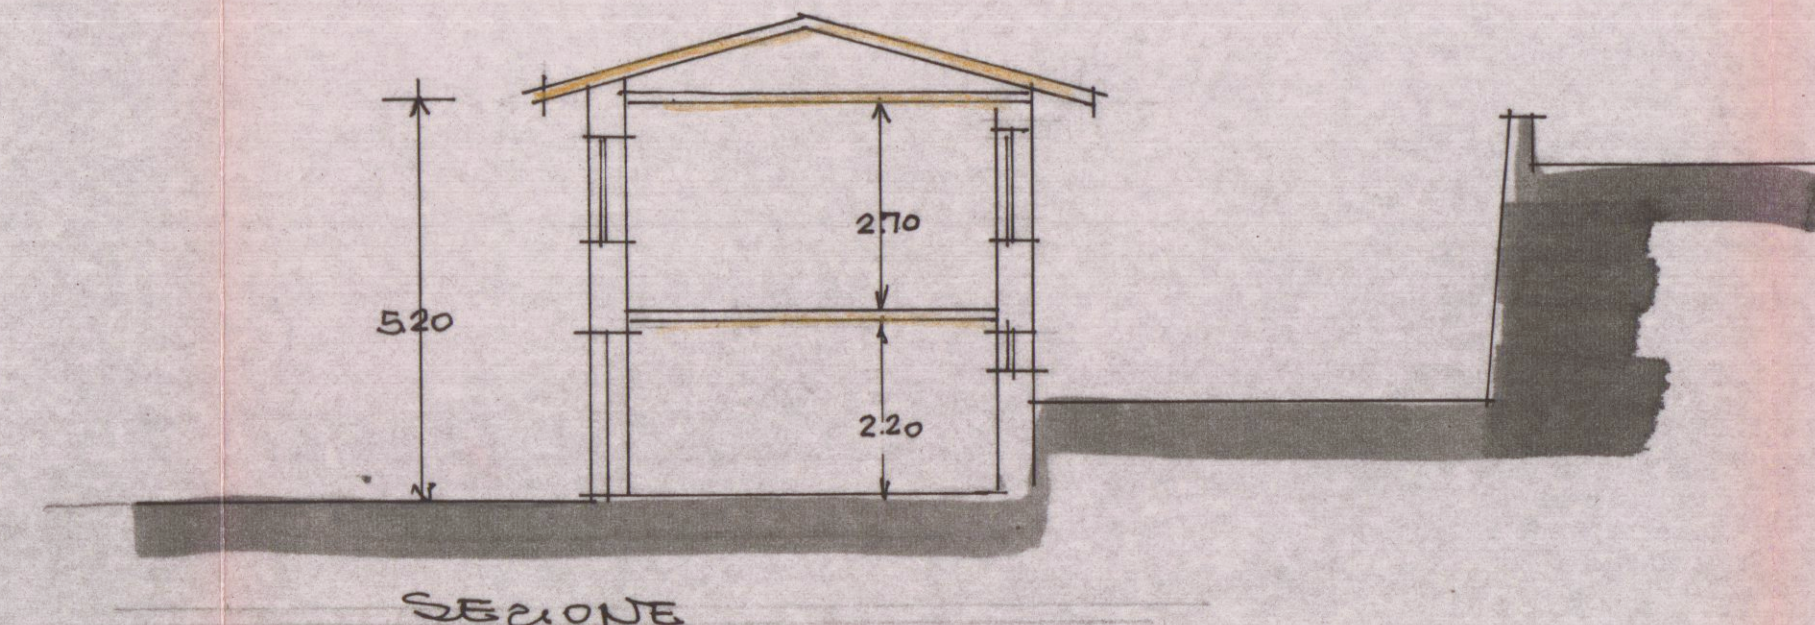


SEZIONE

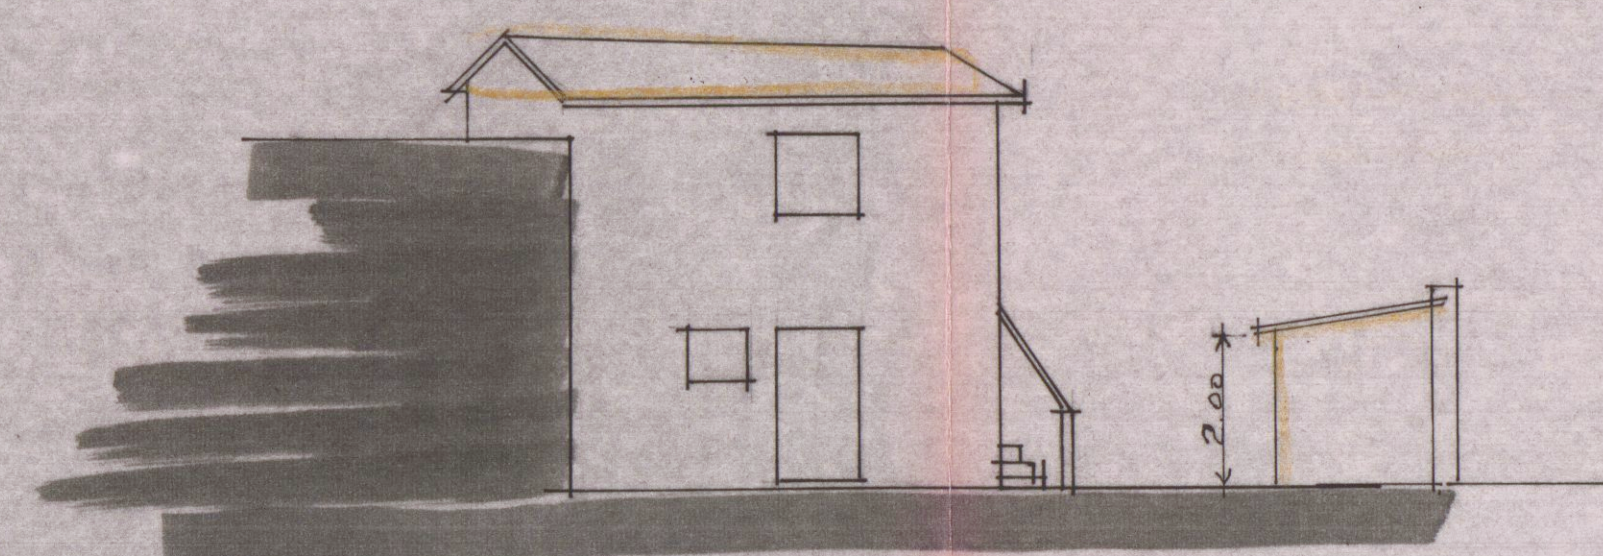

LATO LEVANTE

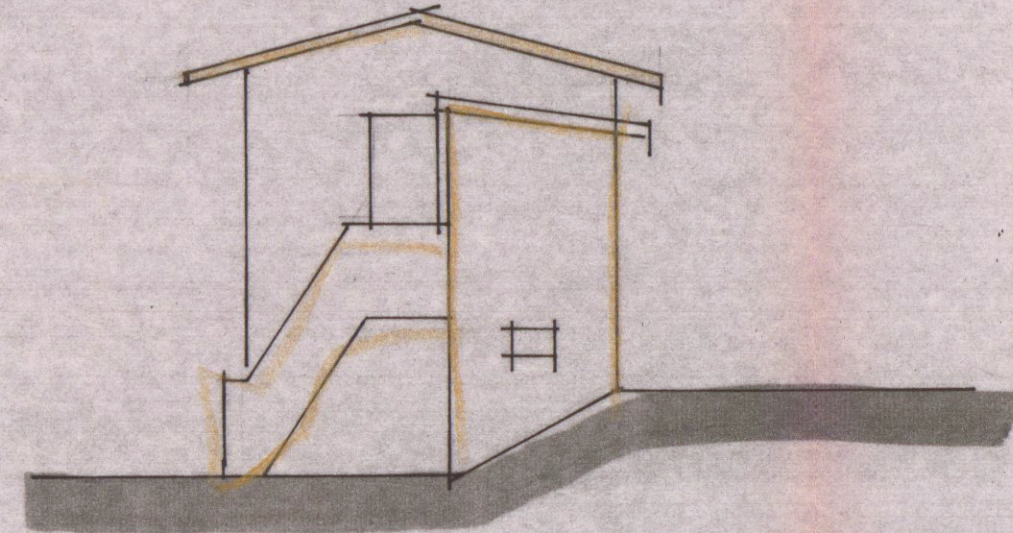

LATO NORD

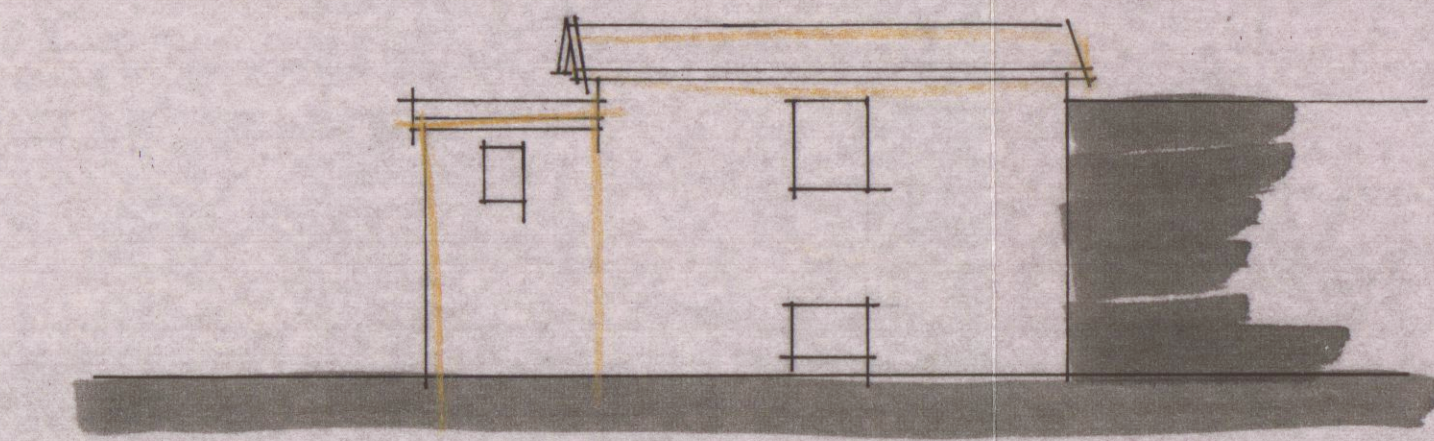

LATO STRADA