

COMUNE DI CARRARA

PROGETTO INERENTE OPERE DI MANUTENZIONE STRAORDINARIA, CON REALIZZAZIONE DI DUE NUOVE FINESTRE AL PIANO SOTTOTETTO AD USO SOFFITTA, DI UN FABBRICATO RESIDENZIALE SITO IN CARRARA, VIA CENTRALE N. 24, E MODIFICA SCALA INTERNA DI ACCESSO.

TAV. 1

COMMITTENTI

- TEDESCHI ARIANNA, nata a Carrara il 28-02-1982, res. a Carrara Via Centrale n. 24 (C.F. TDS RNN 82B68 B832 X)
- TEDESCHI VENUS, nata a Carrara il 21-09-1983, res. a Carrara Via Centrale n. 24 (C.F. TDS VNS 83P61 B832 R)


Titolo: **STATO ATTUALE**

Geometra
RENATO ROSSATO
Via Marina Vecchia n. 161 - Massa
Tel : 0585/791136 Fax : 0585/280864
E-Mail : info@studiorossato.com

30 APR. 2018

26 APR. 2018

STUDIO TECNICO

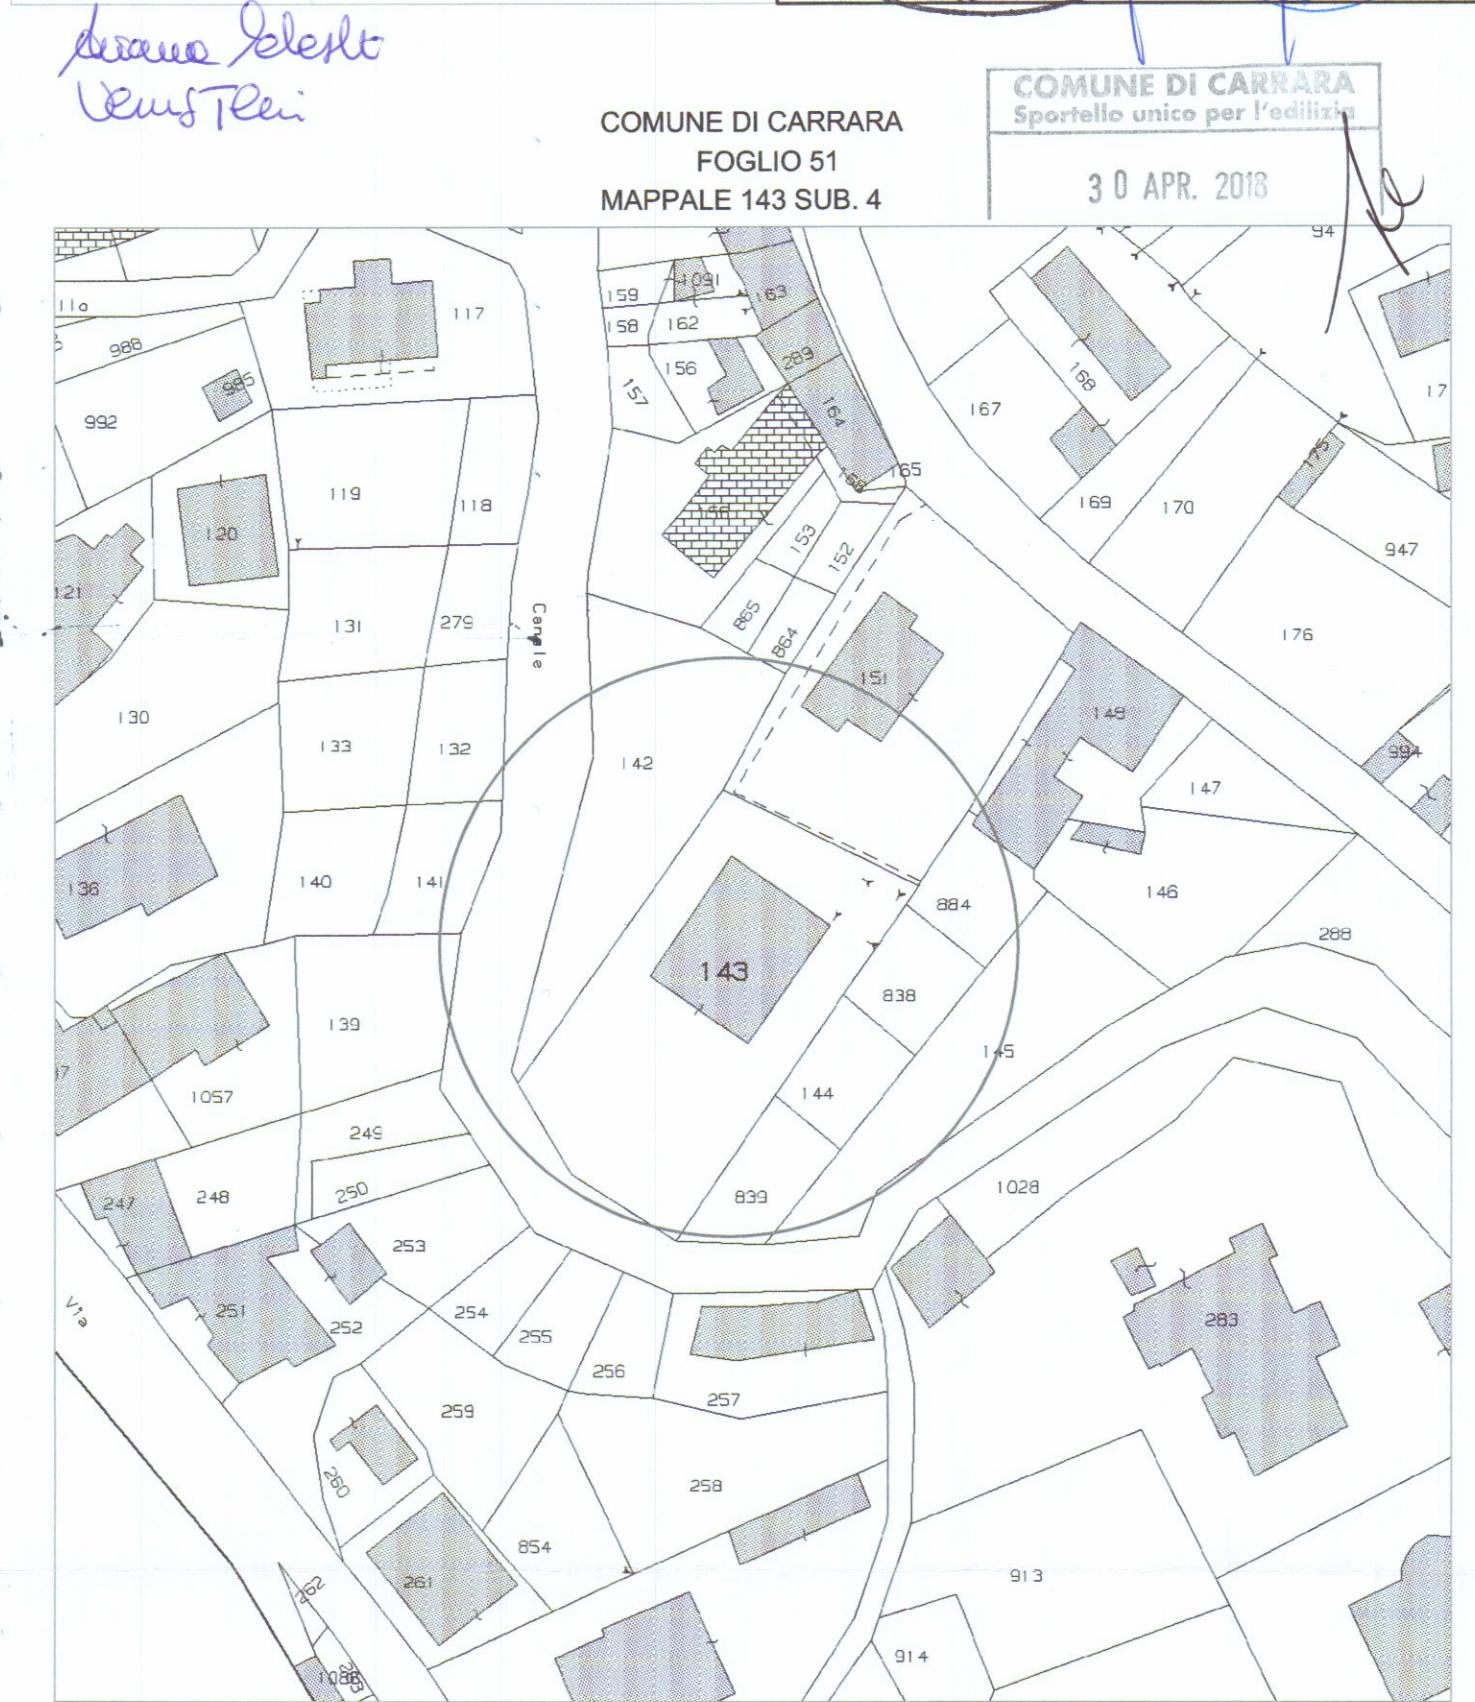

STATO ATTUALE

