





Approvato dal Sindaco alle condizioni
indicate nel permesso di costruzione
N° 40 del 15 MAG 1975
L'ING. CAPO

studio dott. ing. Graziano Pagni 54011 Aulla v.le della resistenza 10 tel. uff. 42675 ab. 42273	
Lavoro	Località
PARTICOLARE DELLA CAPRIATA	CARRARA vie CARRIONA S. ANTONIO
Committente	Data
F.lli ORLANDI	
Oggetto	Tav. N°
	3
Ing. PAGNI GRAZIANO	
Il Progettista	Impresa

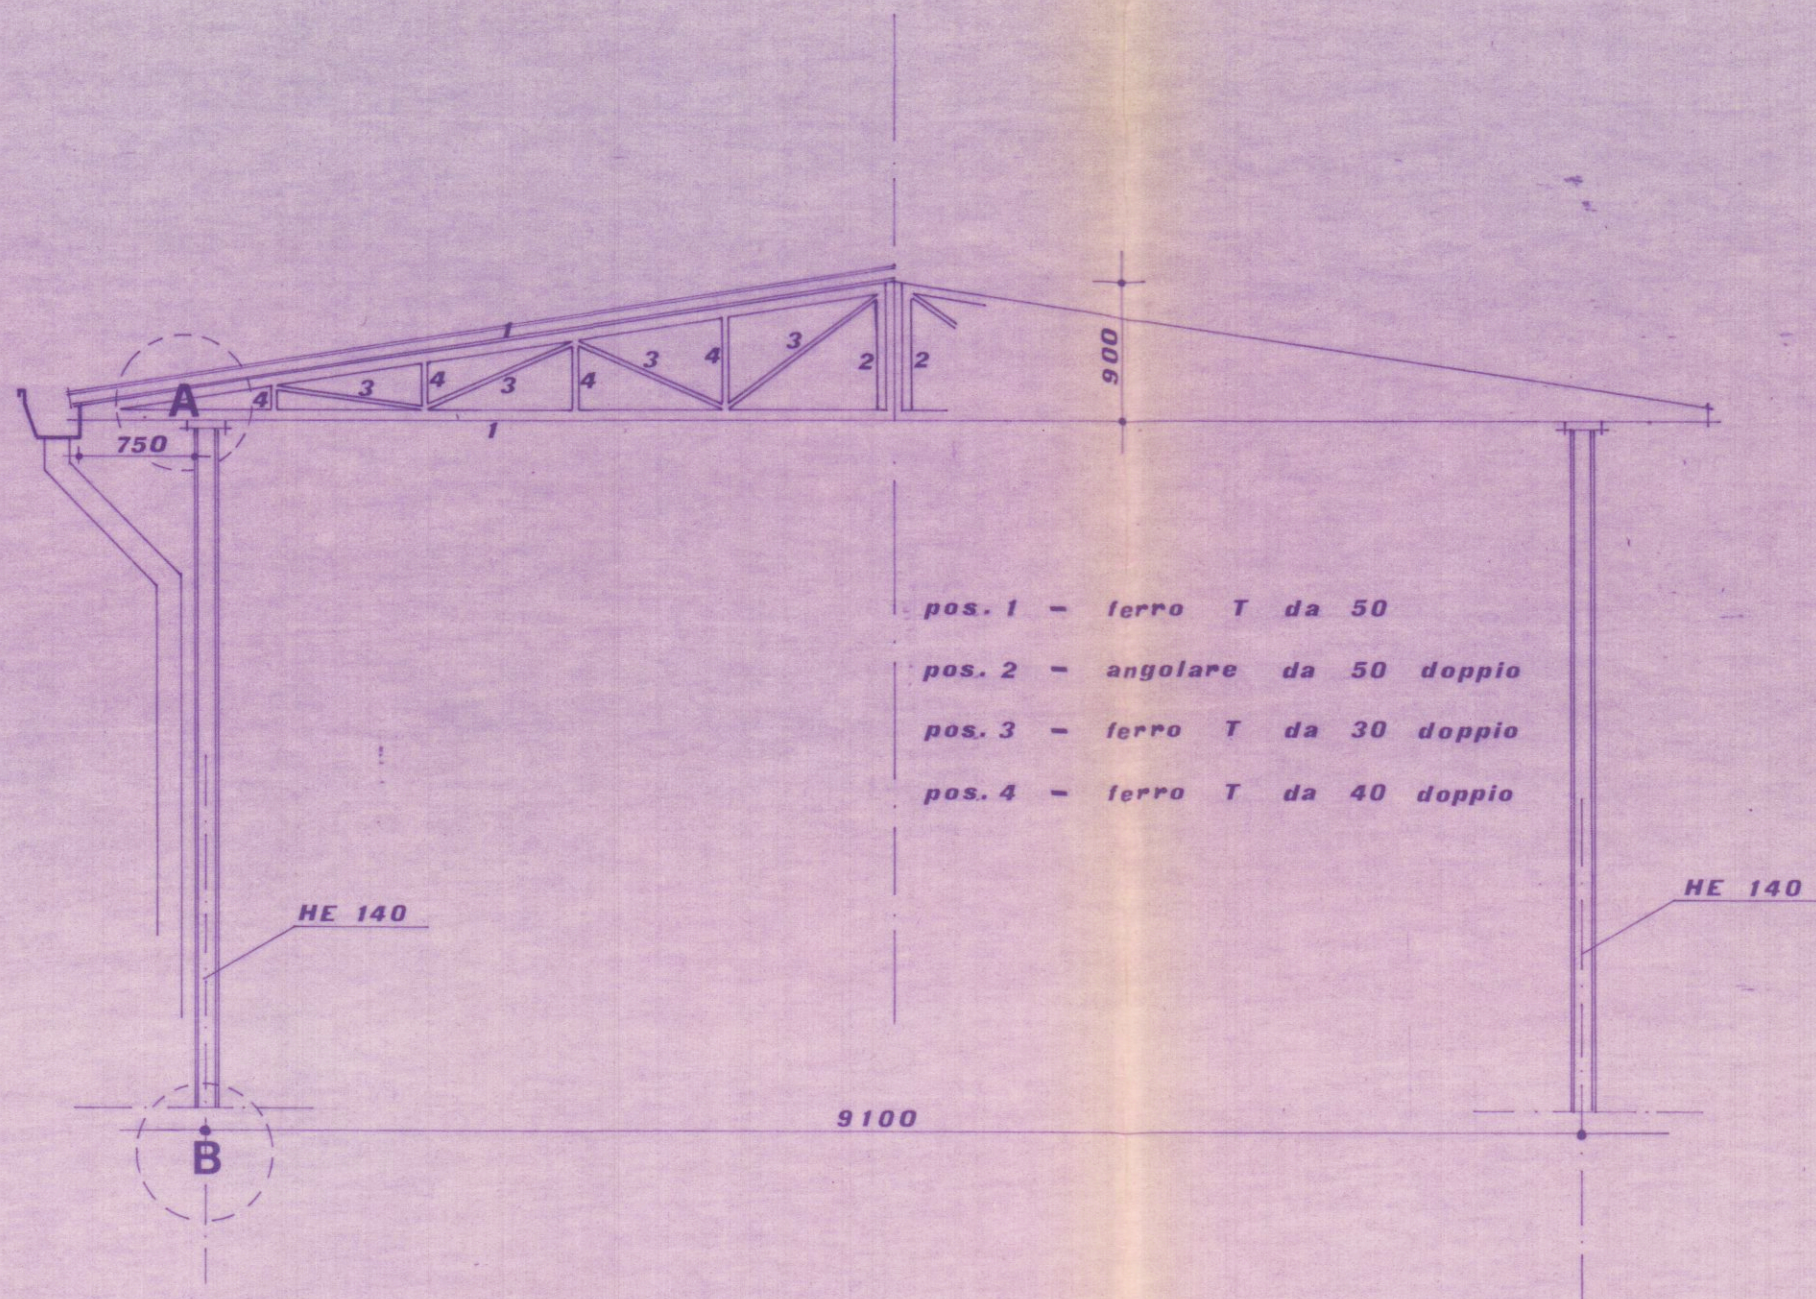


- pos. 1 - ferro T da 50
- pos. 2 - angolare da 50 doppio
- pos. 3 - ferro T da 30 doppio
- pos. 4 - ferro T da 40 doppio

CAPRIATA 1:50

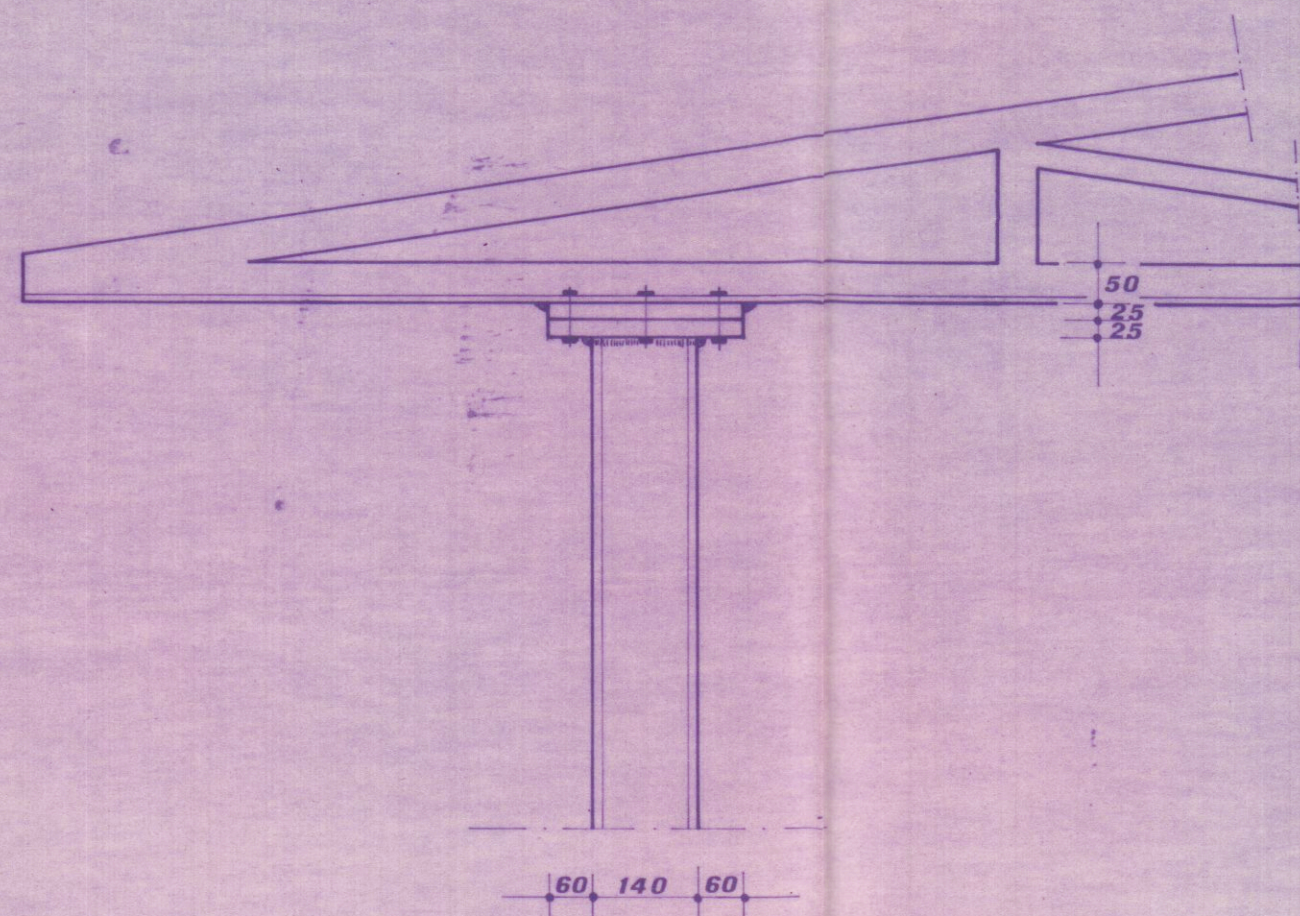

PARTICOLARE «A» 1:10

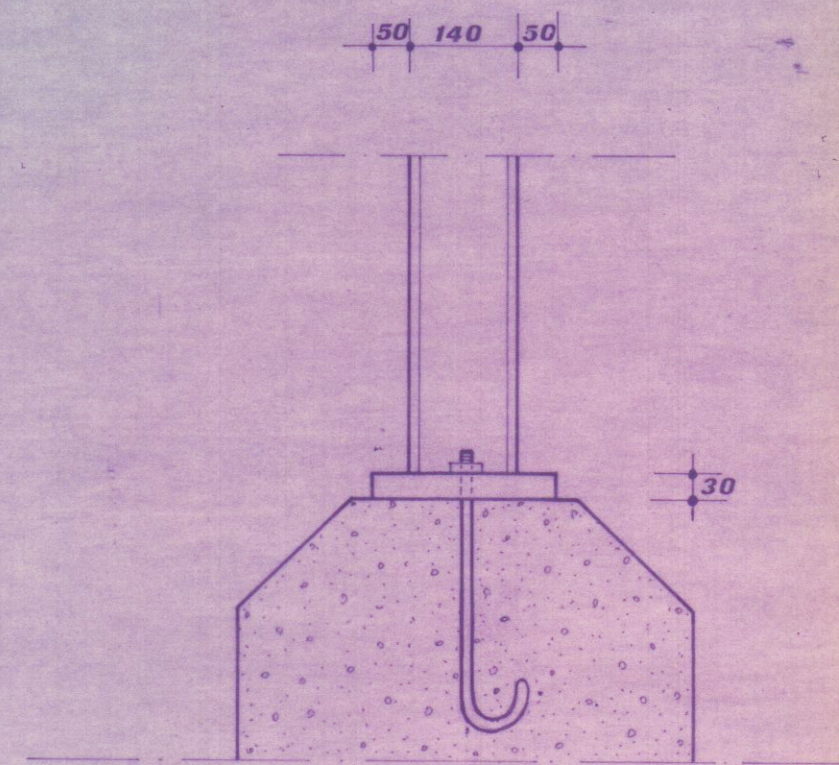

PARTICOLARE «B»