

COMUNE DI CARRARA

FOG. 102 MAPP. 189


PROGETTO

PROGETTO PER L'INSTALLAZIONE DI 2 PANNELLI SOLARI PER
L'APPARTAMENTO SITO IN MARINA DI CARRARA IN VIA GARIBOLDI 6
PROP. SIG.RA: PALADINI DUILIA LAILA
ELIA LUIGI

COMUNE DI CARRARA
24 MAG. 2007




TAV.2 PROGETTO

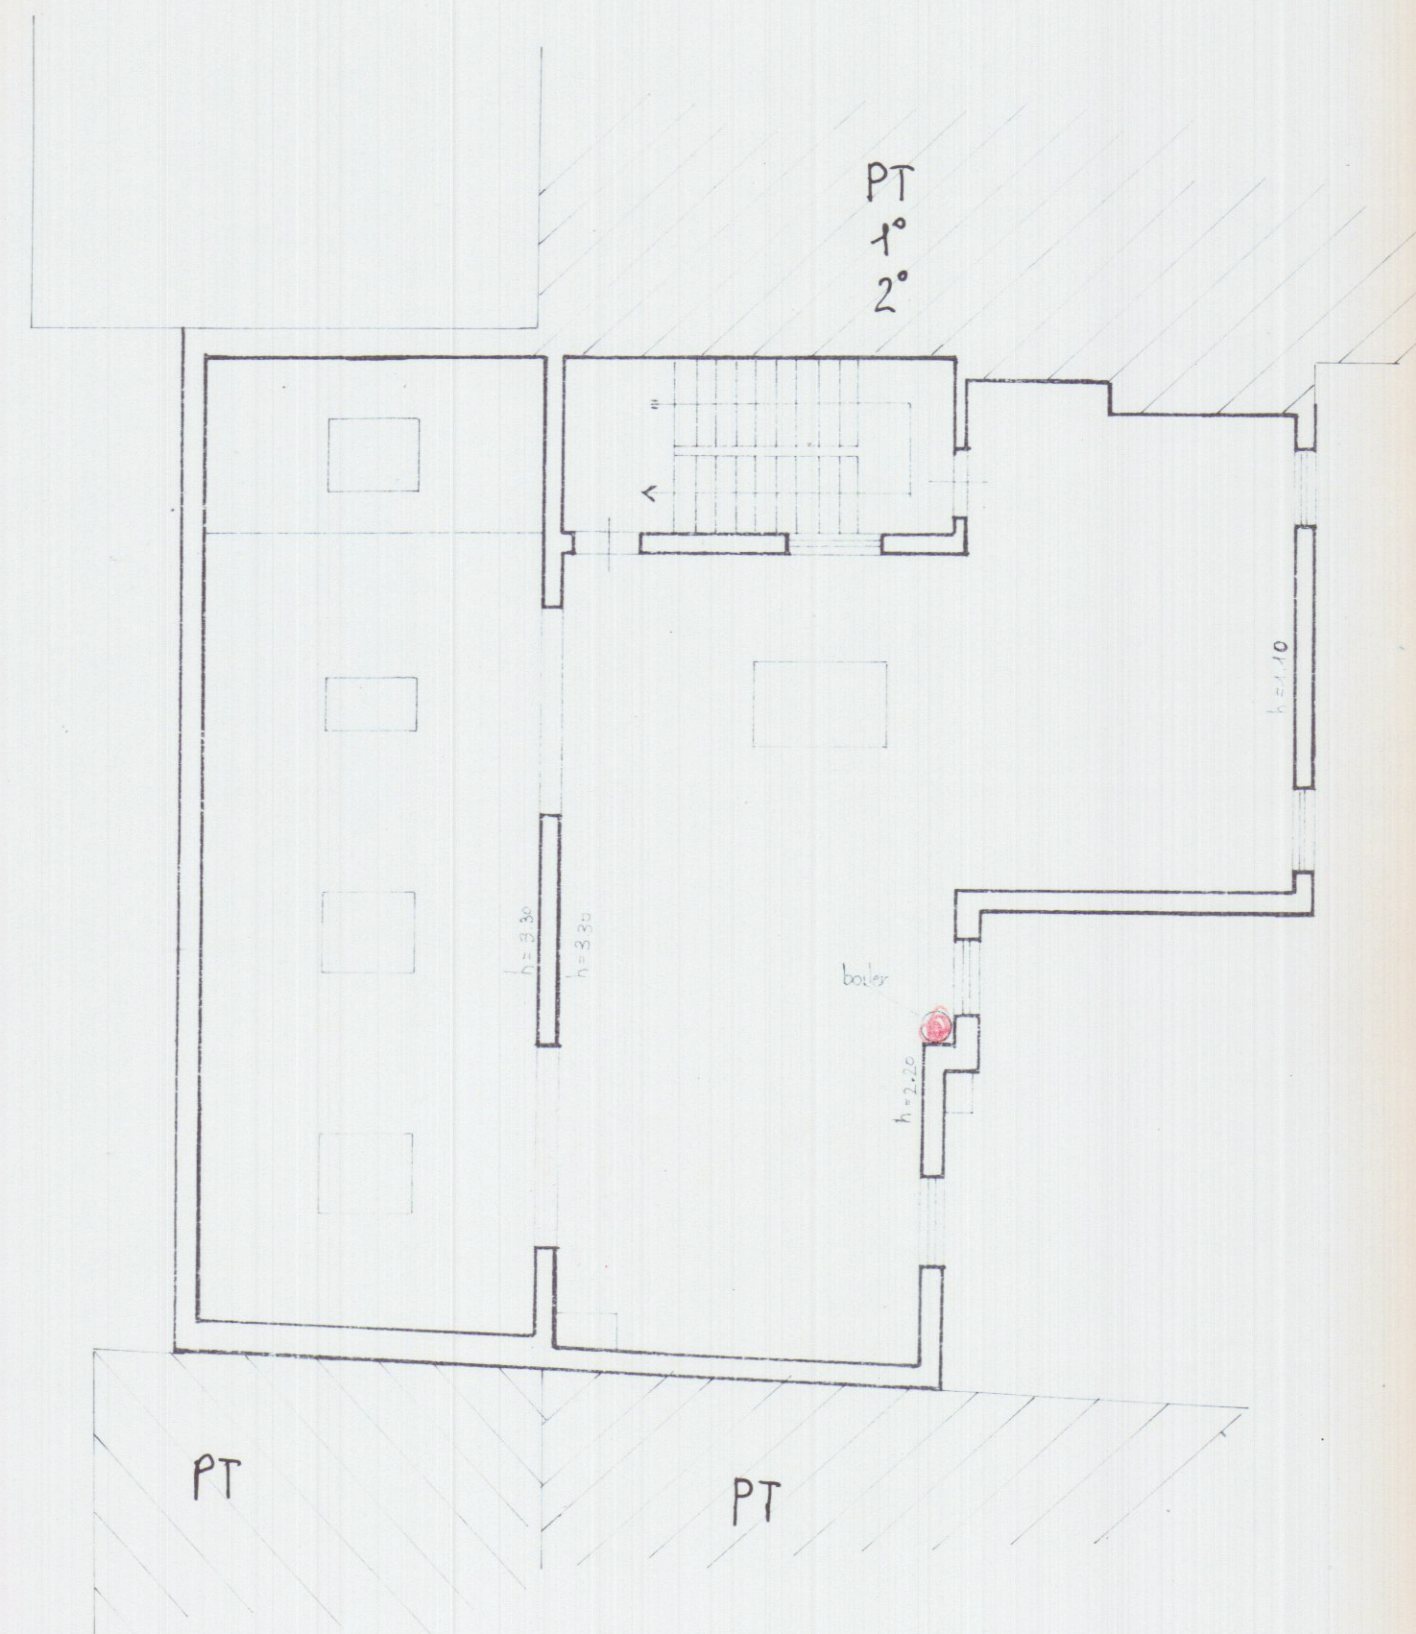


PIANTA DELLA SOFFITTA

PIANTA DEL TETTO

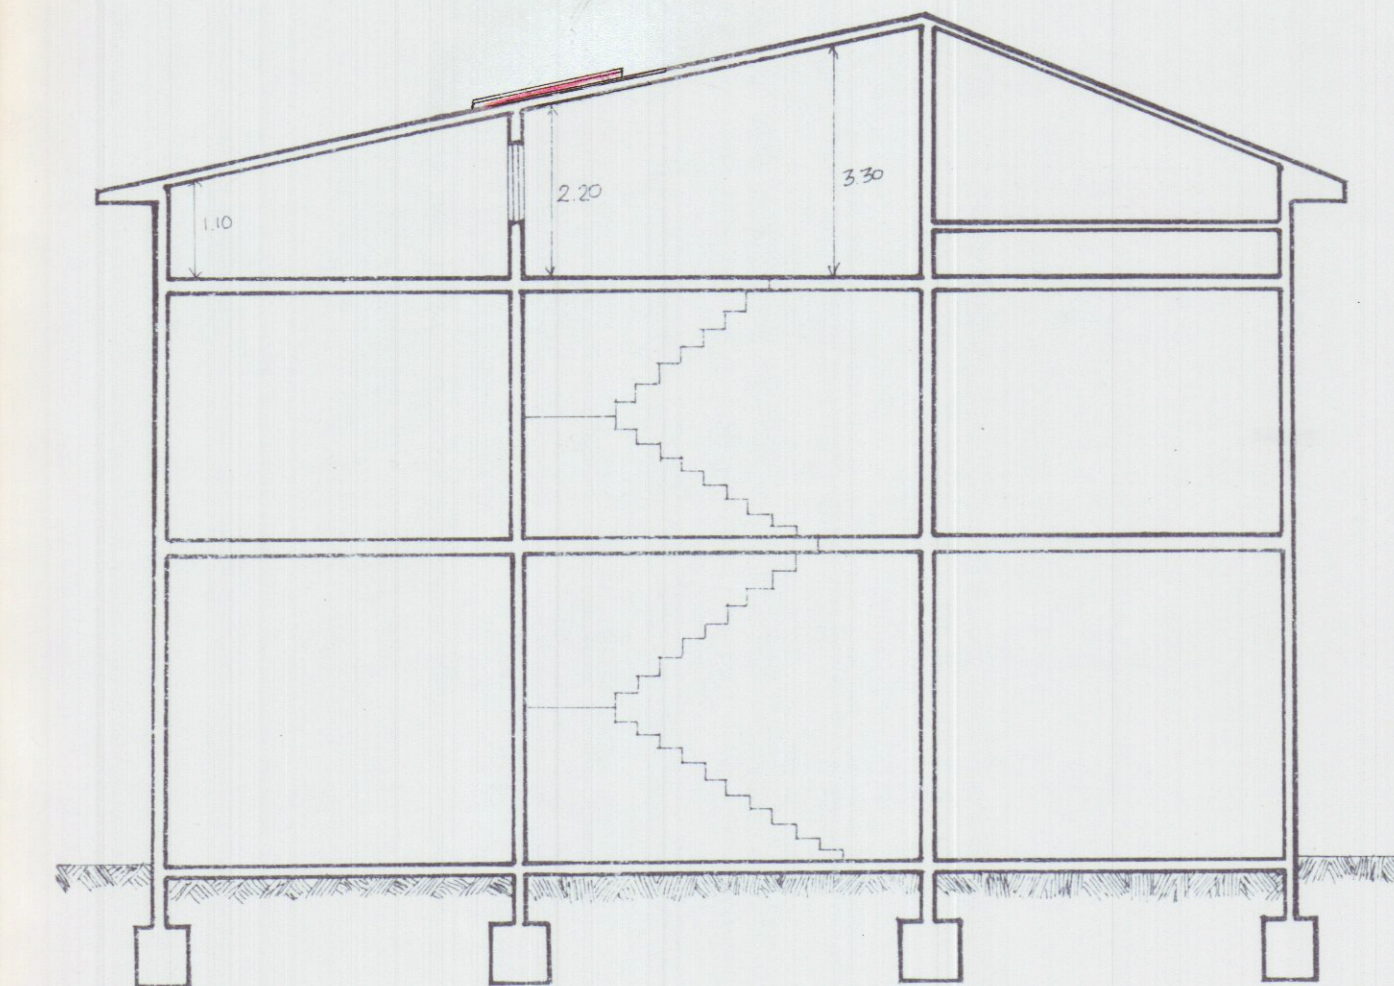

SEZIONE

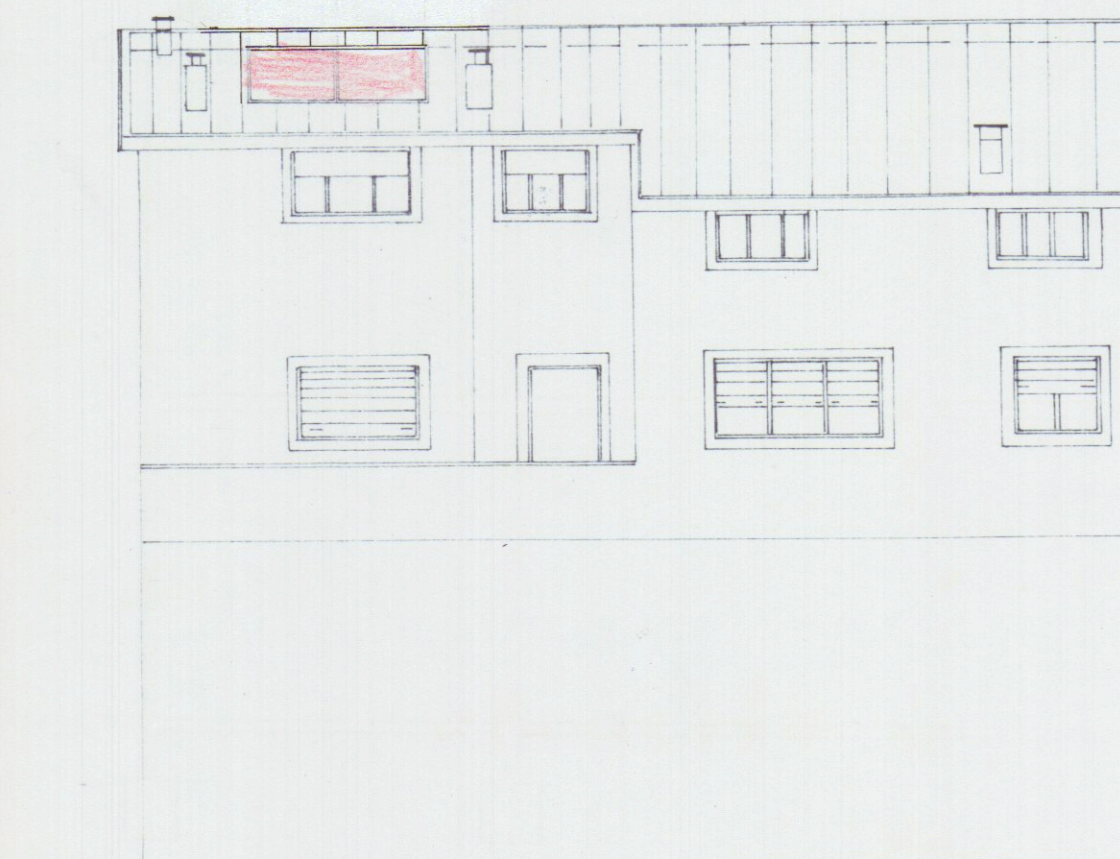

RETROSPETTO SU CORTILE DA VIA VENEZIA