
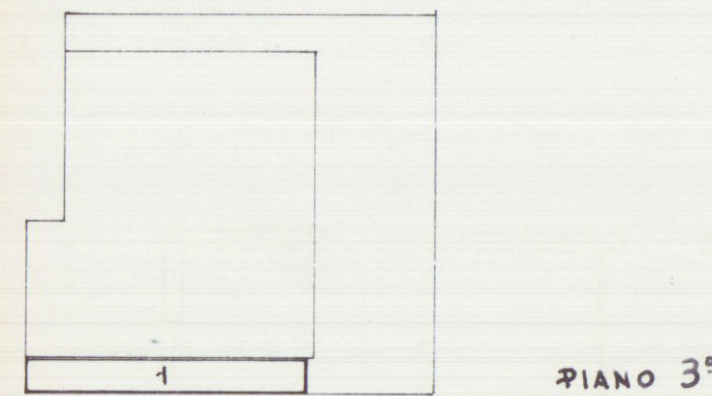


ST		GEOMETRA ELIO PINO		C.F. PINI LET 20823 R2536	
STUDIO TECNICO		CARRARA VIA AGRICOLA 118 TEL. 059.4646		PARTITA IVA 0814058453	
ALOI GIANFRANCO				PROPRIETARIO	
ELABORATO TECNICO				IMPREZZO	
CONDONO EDILIZIO PROT. N. 1170				PIANTA - PROSPETTO	
VIA DELLE PINETE N. 7 - MARINA M.C.				SEZIONE	
OPERA				OGGETTO	
GIUGNO '92				RIFERIMENTO	
DATA				SCALA	
SOLIDA				SOSTITUISCE	
DISegnatore				1:100	

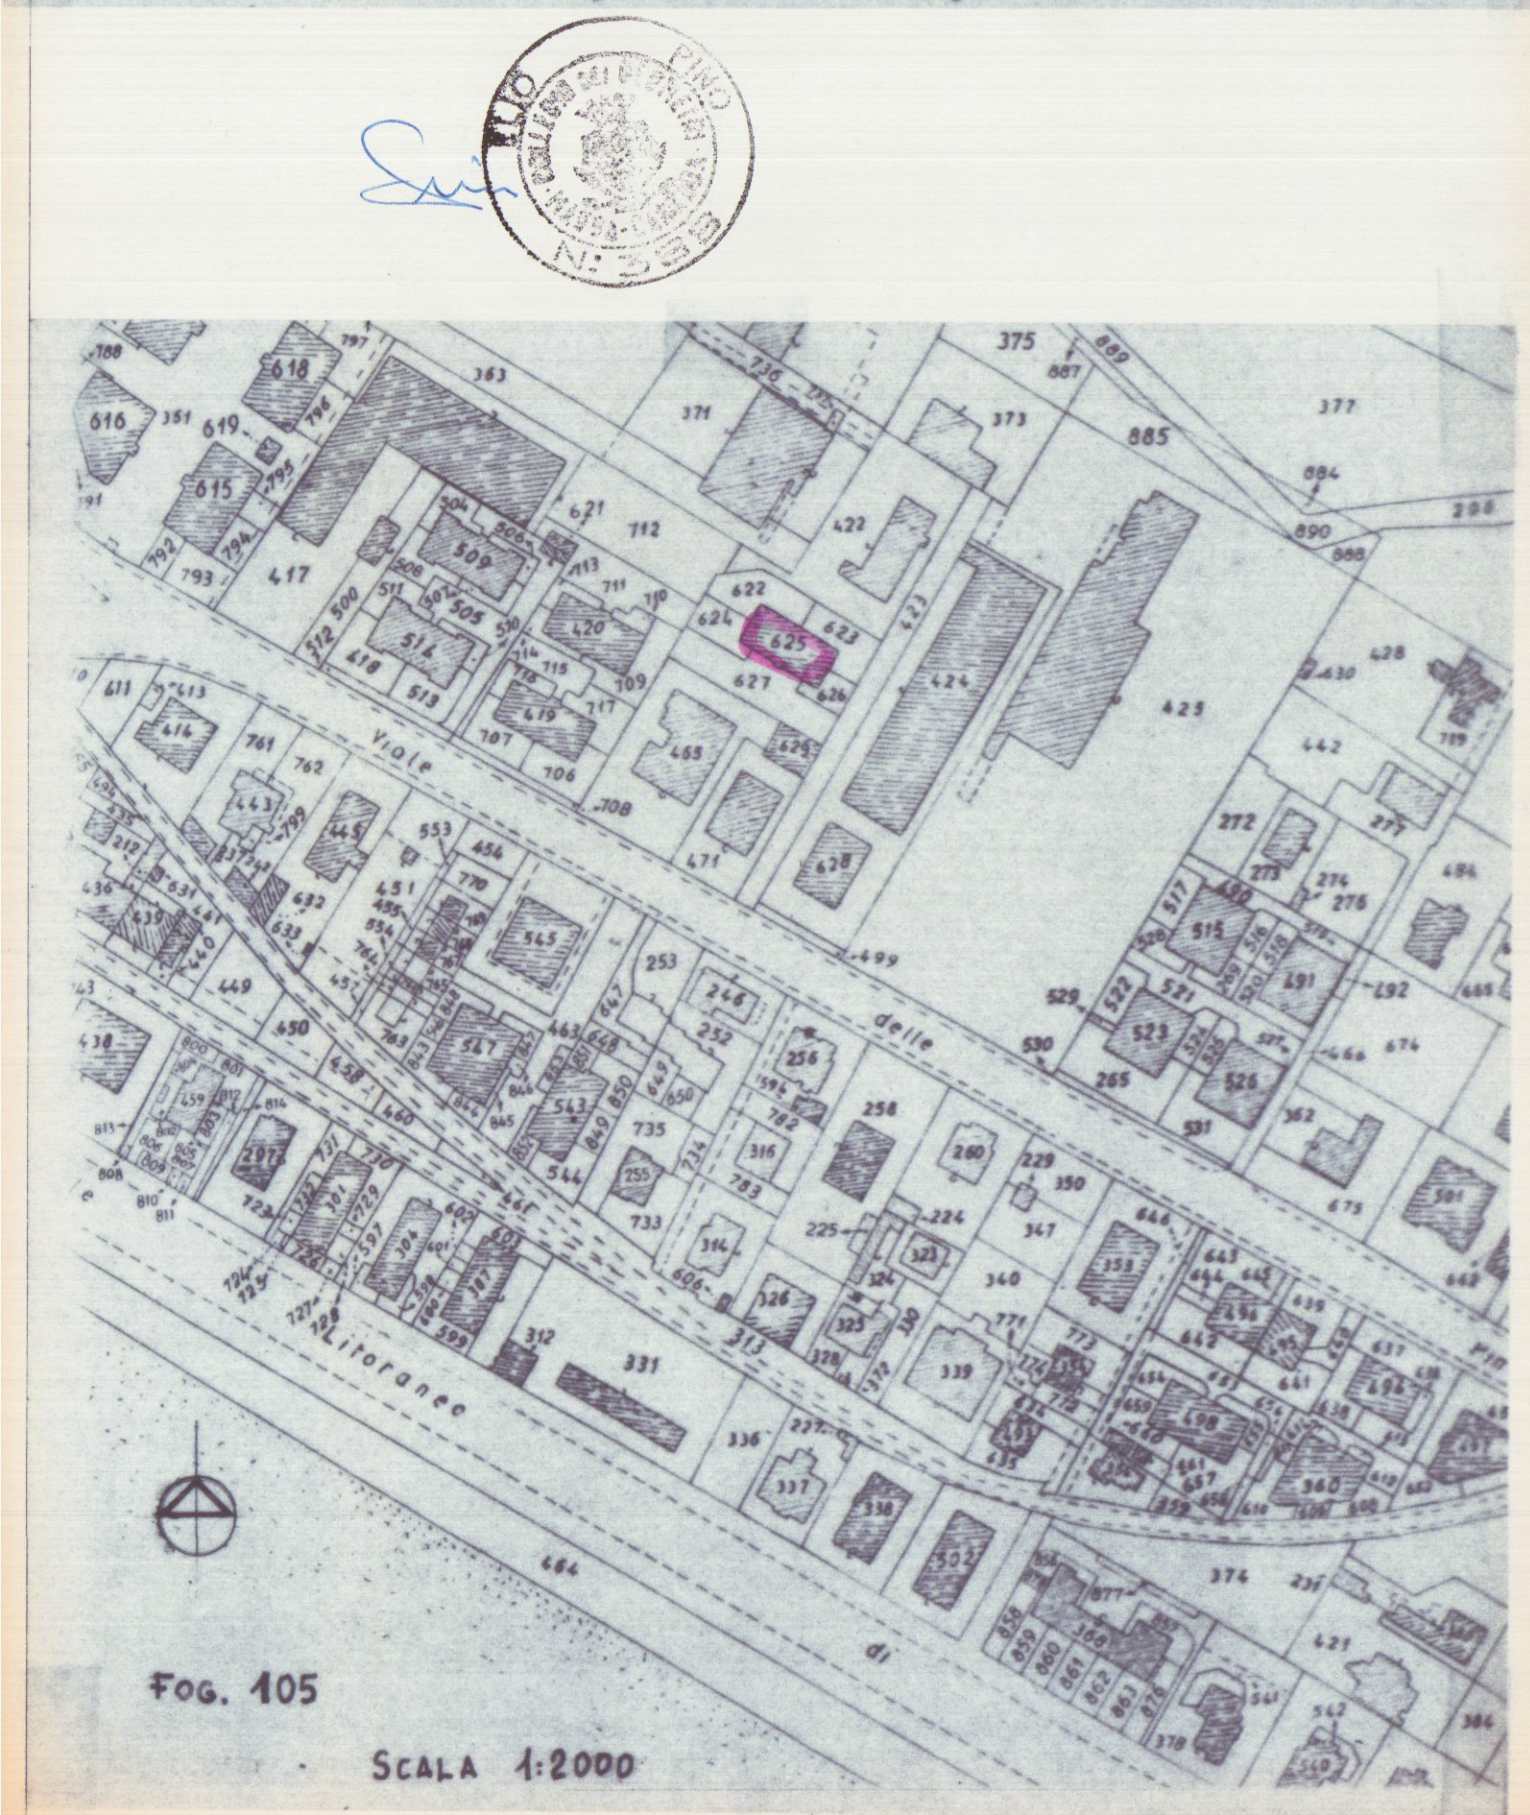


PIANO 3°


SUPERFICI E VOLUMI

$$1 - 8,90 \times 1,30 = \text{mq. } 11,57 \times 2,50 = \text{mc. } 28,92$$


TOT. **mc 28,92**

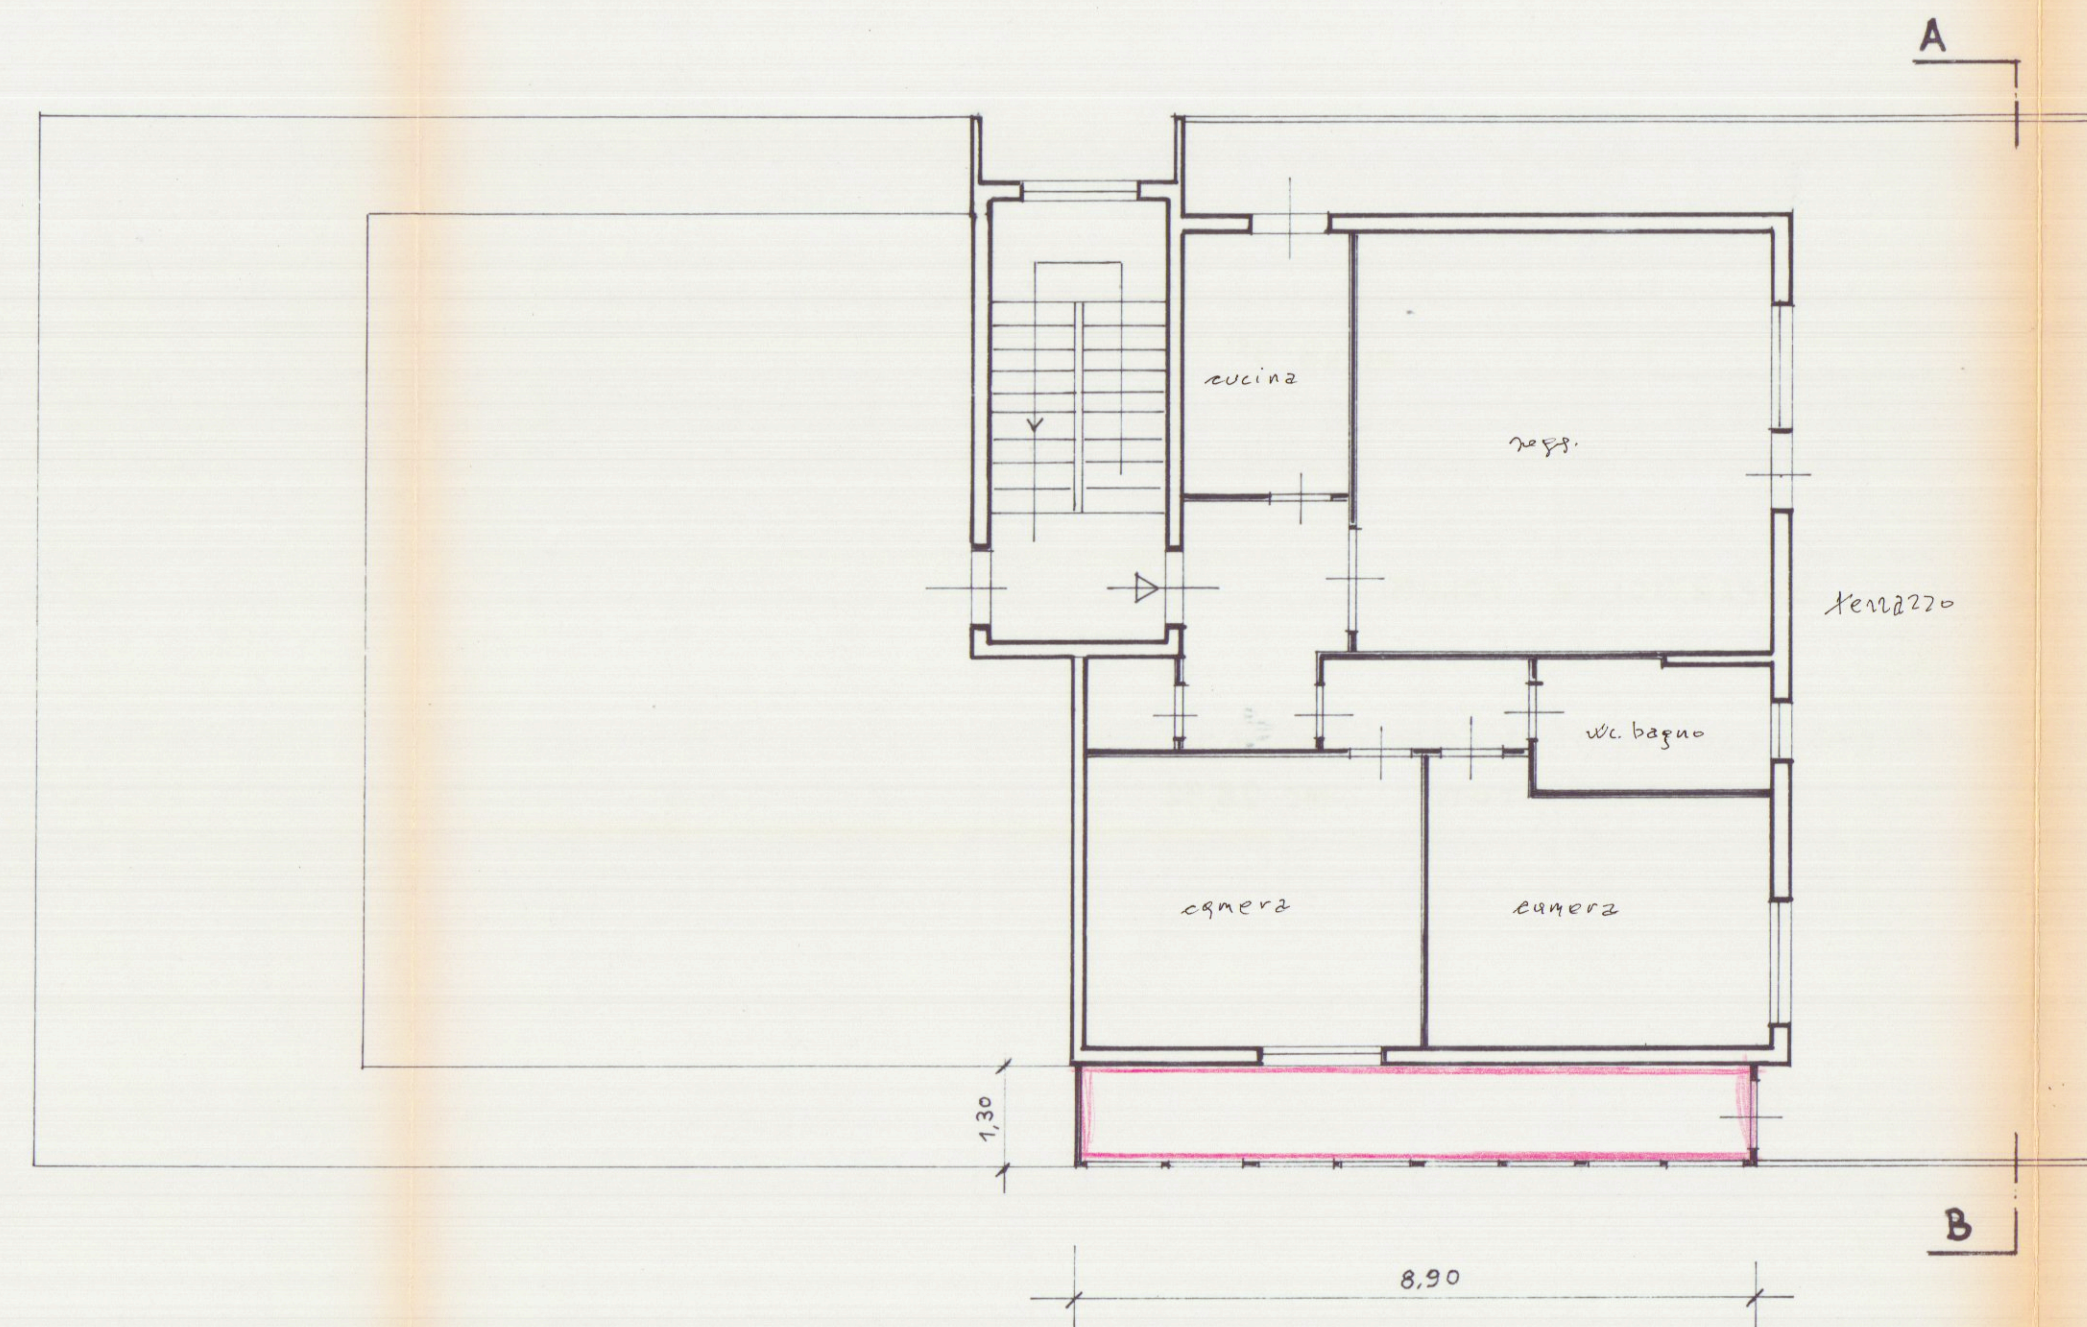

PIANTA PIANO TERZO

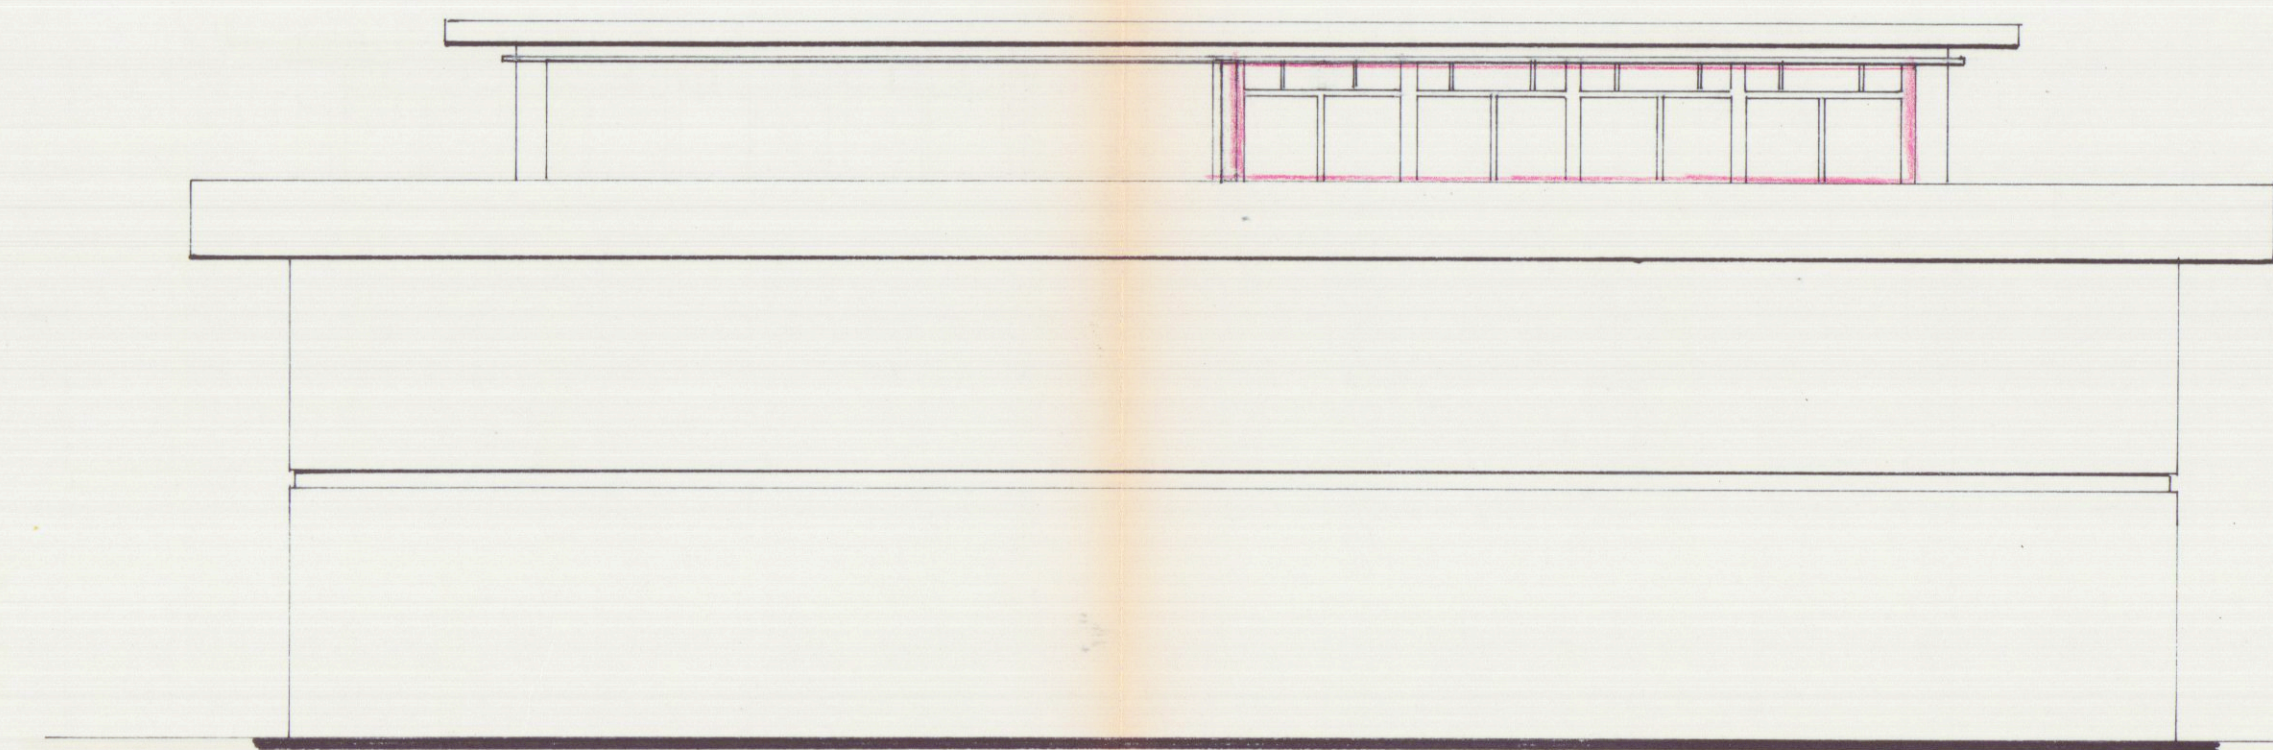

PROSPETTO NORD

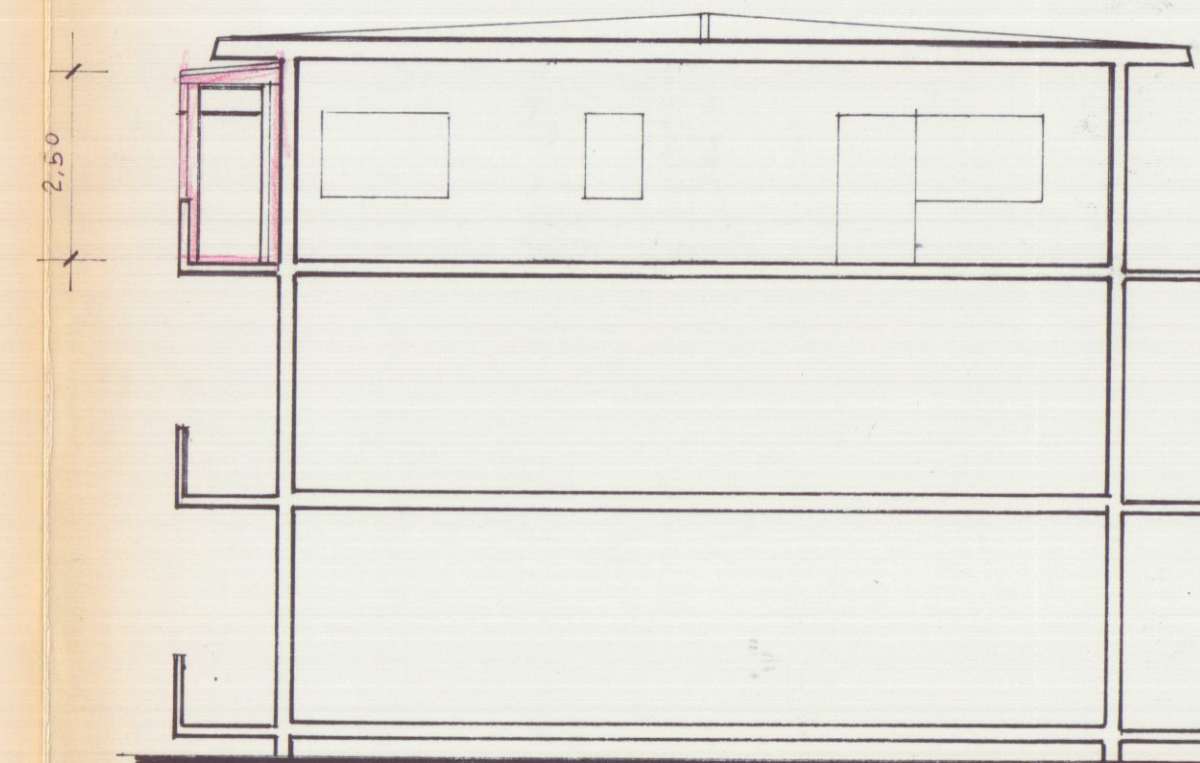

SEZIONE A-B