

SOSPESO

PARERE FAVOREVOLE
del Consorzio Zona
Industriale Apuana

Salvi i dritti dei terzi, salvo le autoriz-
zazioni di altri Enti

26 LUG 1984

Consiglio di
Amministrazione

MASSA

PIA

studio tecnico
paolo pavoni architetto

massa - via marina vecchia, 1 tel. 0585/45091-489213

RONCHI MARMI Srl

comitente
94081 AVENZA/R. CARRARA


Ordine degli Architetti di Massa Carrara

Dot. Arch. PAVONI PAOLO 112


cod. fisc. P.V. P.A. 56E18 F023W

oggetto:
Costruzione di
fabbricato ad
uso uffici -
Zona Industriale


tav.
1
1-6 LUG 1984

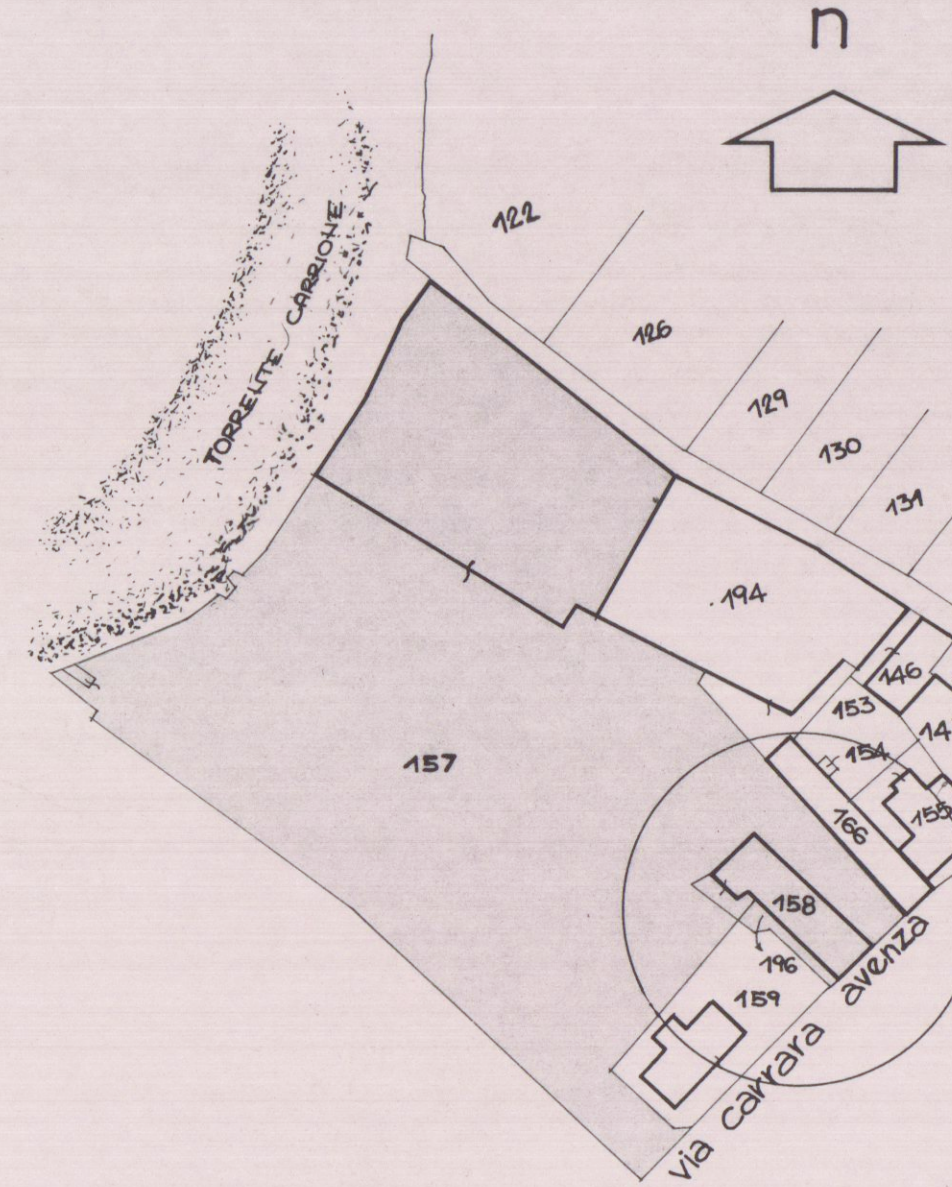

planimetria generale 1:200

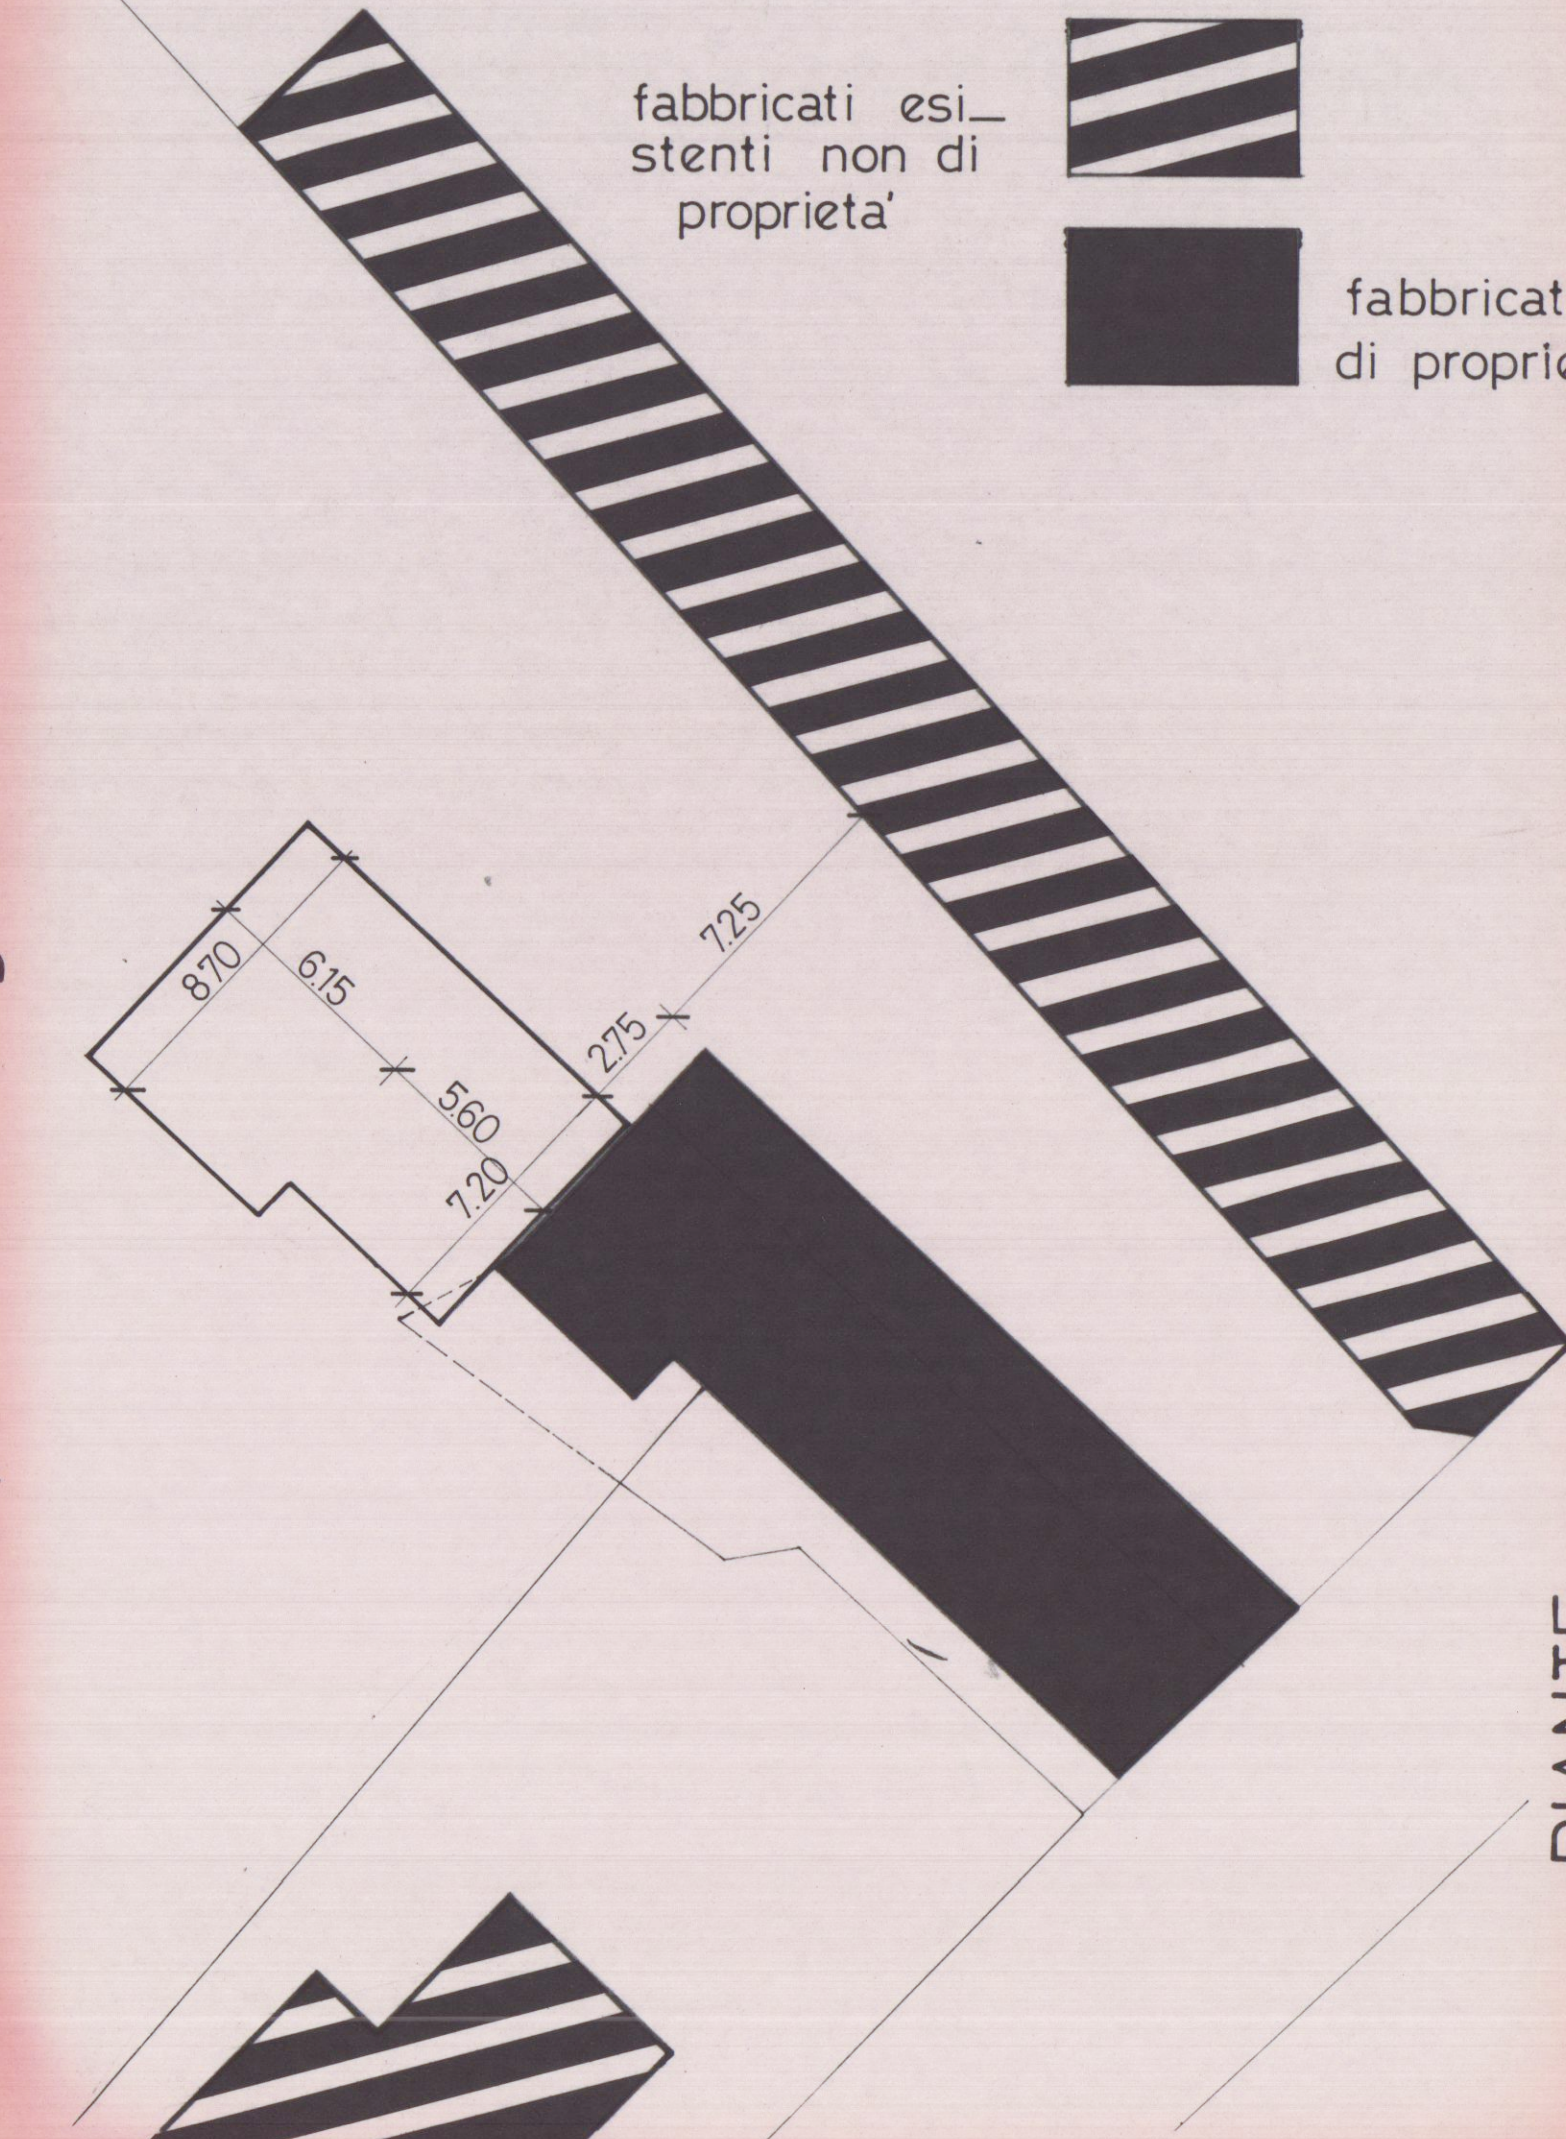

PIANTE

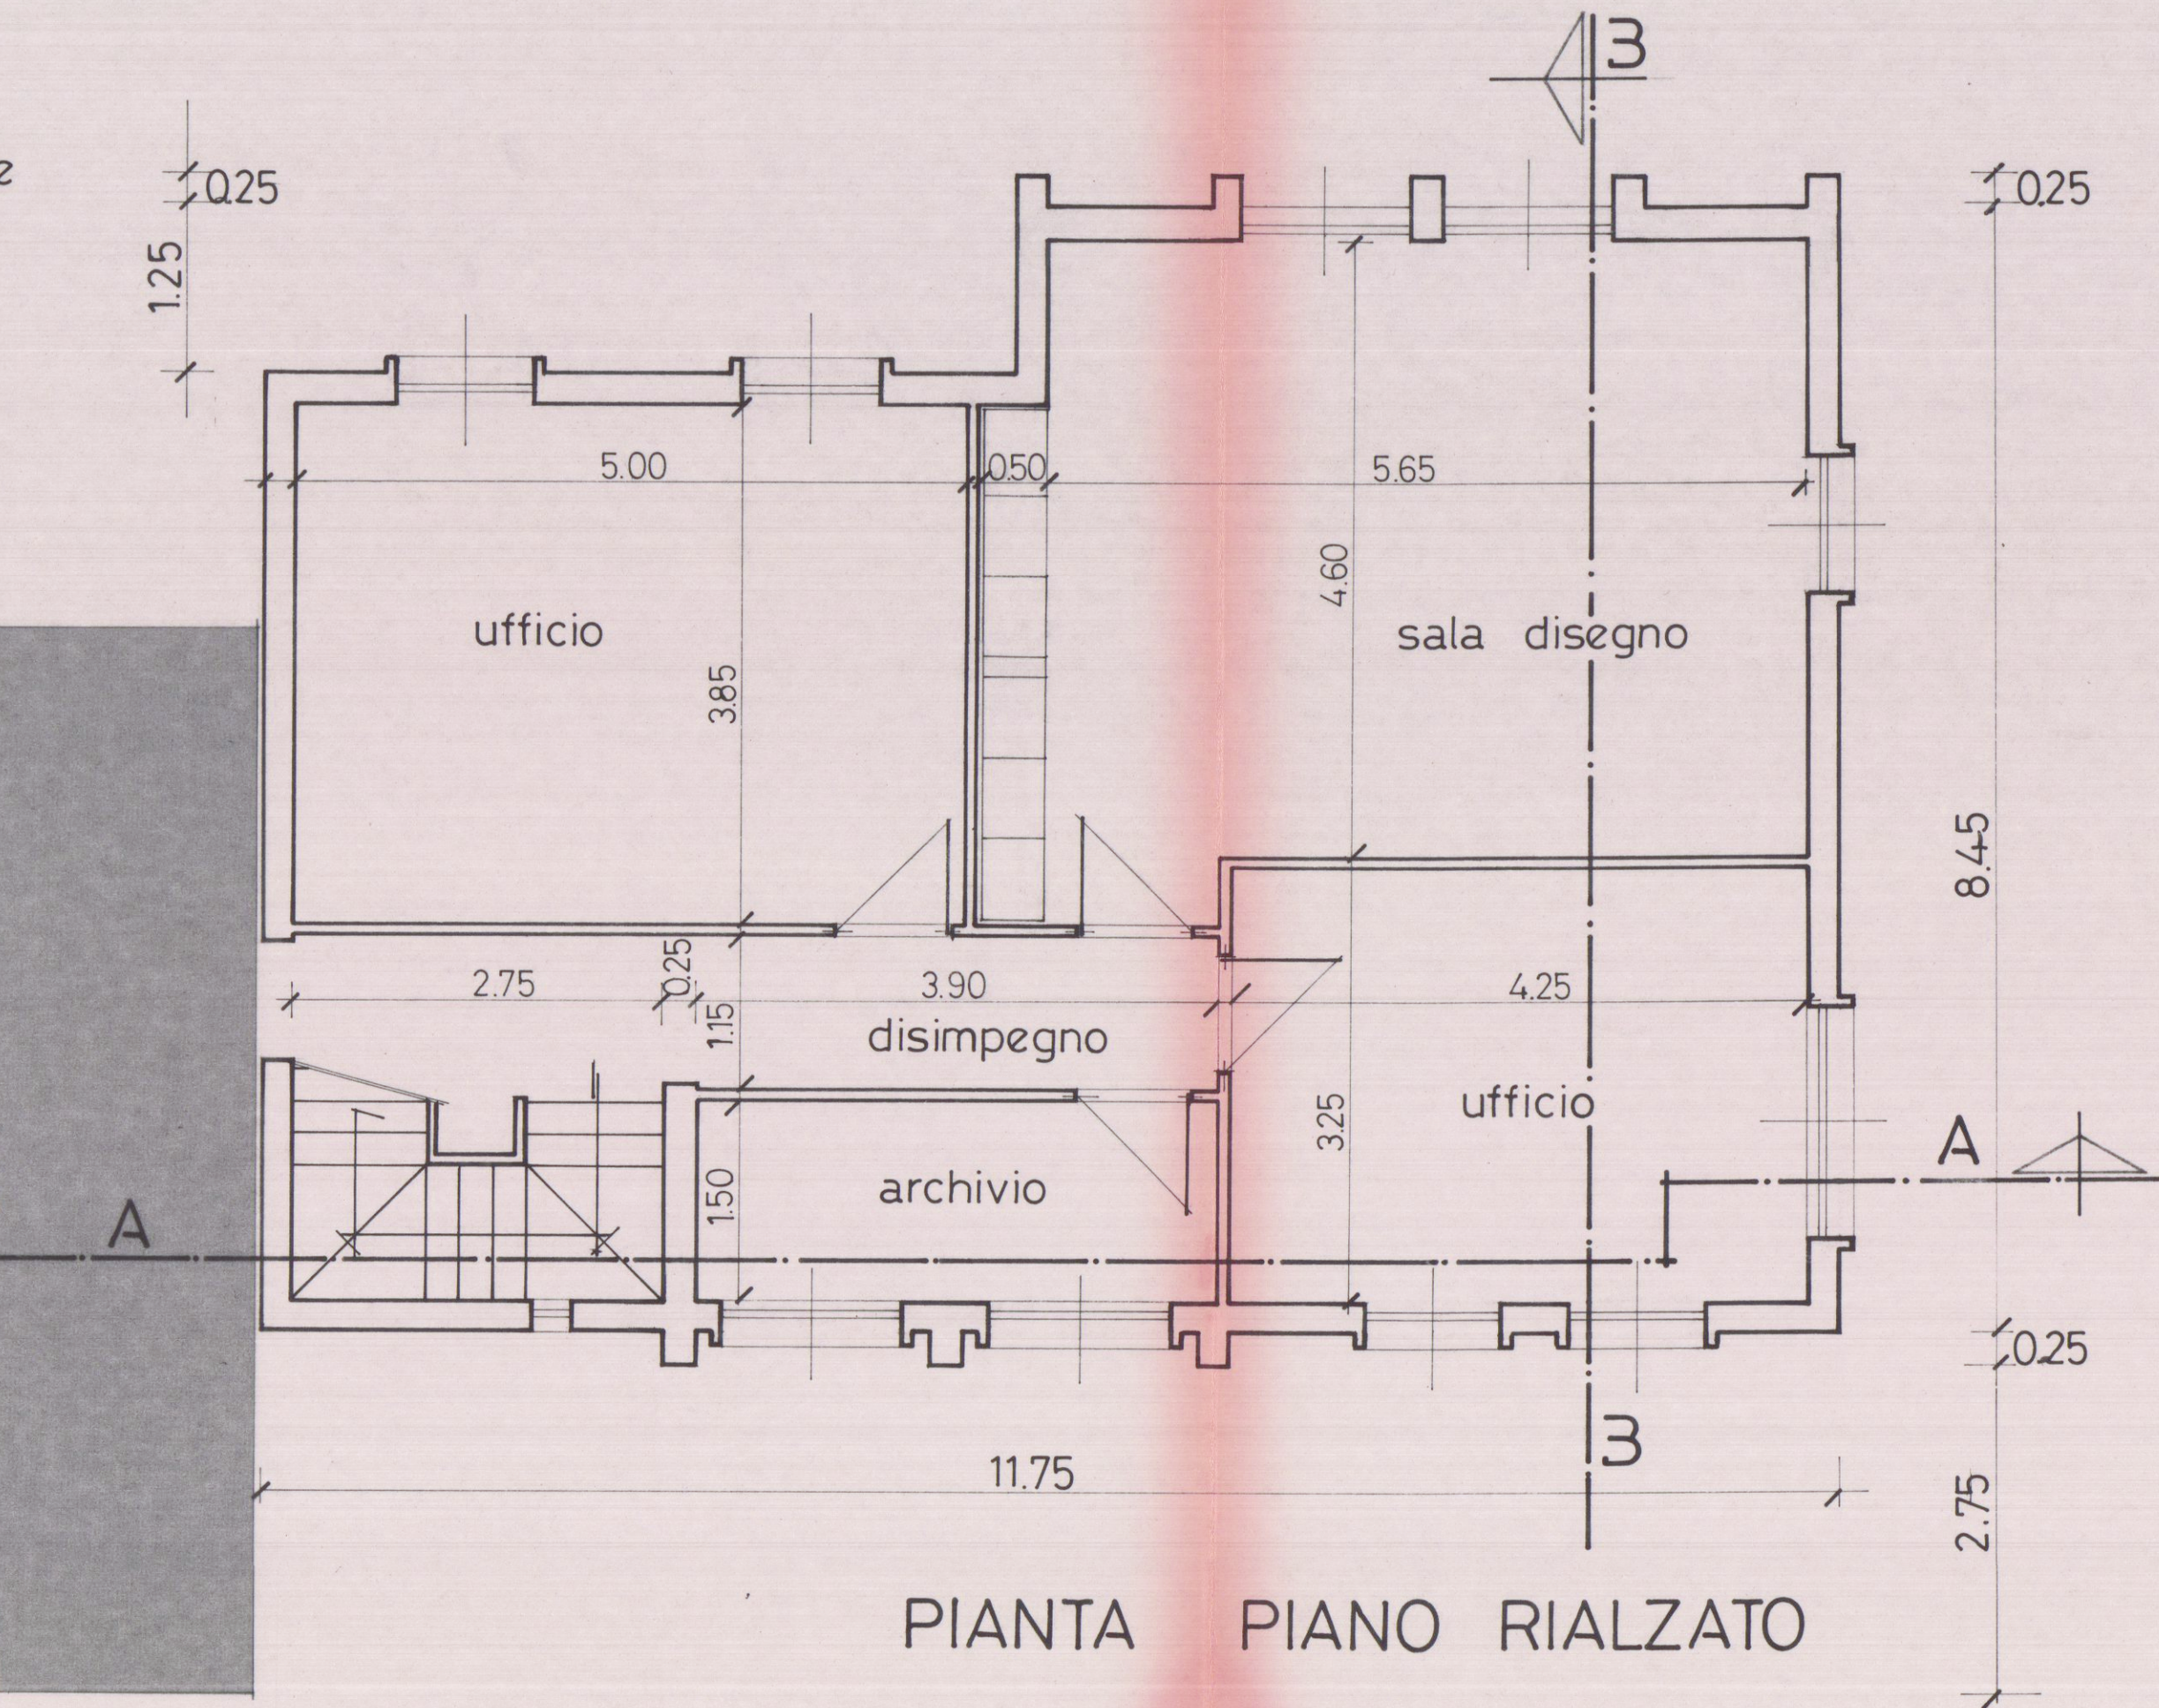

scala 1:50

