

Comune di CARRARA  
via Provinciale Sarzana-Massa  
AVENZA

Progetto di fabbricato in ABBINAMENTO  
per civile abitazione

UBICAZIONE

scala 1:500 scala 1:2000

Proprietari

SQUASSONI ROBERTO

Progettista  
dott. ing. Fagni G.

FABBRICATO

APPROVATO  
3 MAG. 1979  
CONTROLLATO  
IL TECNICO

Approvato dal Sindaco alle condizioni  
Indicate nel verbale n. 109 del 3 MAG. 1979  
L'ILL. CAPO  
Fagni



TAV. 6

B





SCALA 1:500



FIG. 69

PLANIMETRIA  
SCALA 1:2000

ZONA F.  
Hmax 7,50  
RAPP. 1/4  
DIS.CONFINI = ml. 5,00  
NUMERO PIANI 2

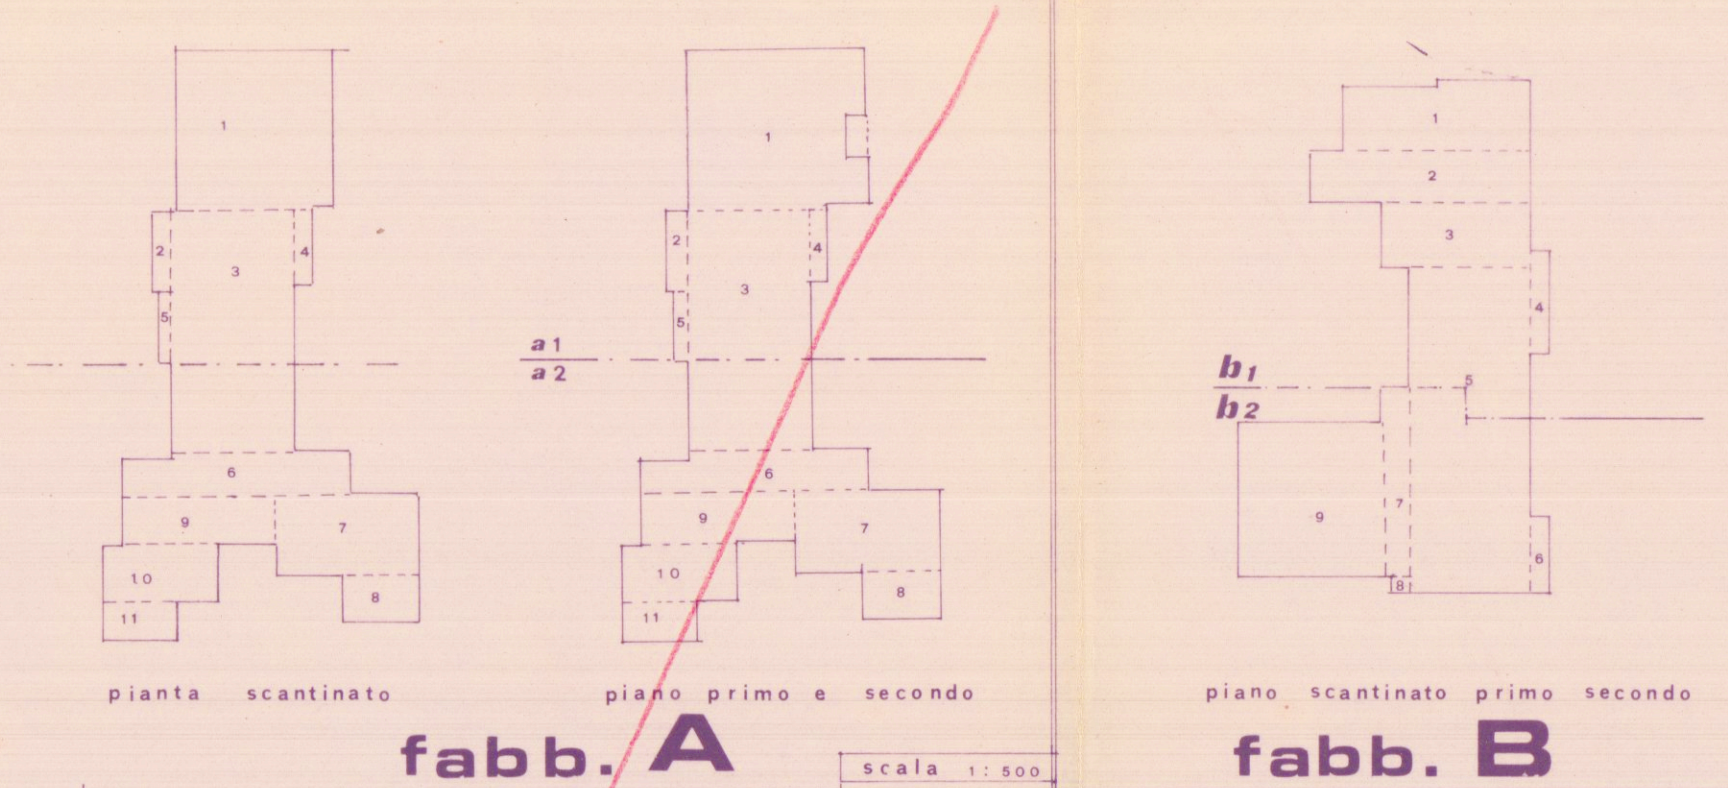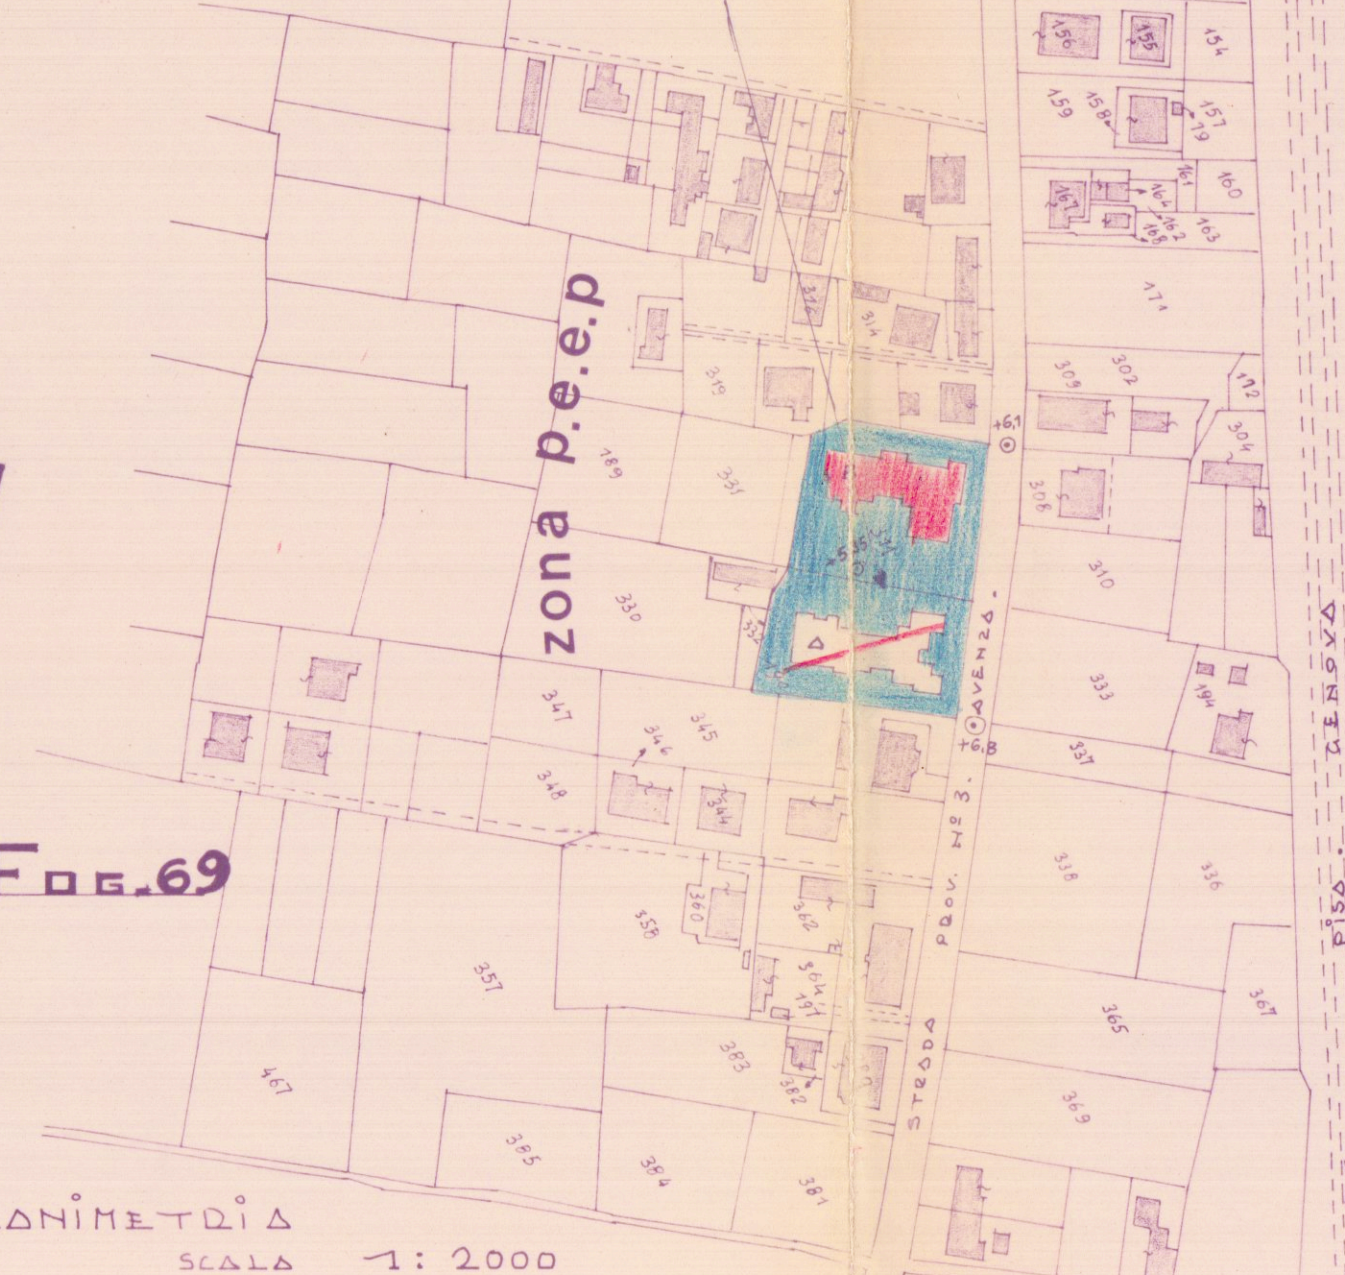

SUP. LOTTO = 1895 mq  
SUP. DA COPRIRE = 473,75

sup. coperta di progetto  
mq. 423,30

volume mc. 2790,60  
sup. A<sub>1</sub> = 194,30 mq.  
sup. A<sub>2</sub> = 219 mq.

SUP. LOTTO = 2069 mq  
SUP. DA COPRIRE = 517,25

sup. coperta di progetto  
mq. 442,33

volume mc. 2919,37  
sup. B<sub>1</sub> = 222 mq.  
sup. B<sub>2</sub> = 220 mq.

fabbr. B CALCOLO DELLE SUPERFICI E DEI VOLUMI

Piano scantinato		superficie	per h.	Volume interrato	per h.	Volume fuori terra
1	(12,10 x 4,90) - (6,00 x 0,70)	55,09	1,60	88,14	0,60	33,05
2	14,30 x 3,40	48,62	1,60	77,79	0,60	29,17
3	4,40 x 9,40	41,36	1,60	68,18	0,60	24,82
4	1,40 x 6,80	9,52	1,60	15,23	0,60	5,71
5	8,00 x 20,60	164,80	1,60	263,78	0,60	98,88
6	1,40 x 4,60	6,44	1,60	10,30	0,60	3,86
7	1,70 x 12,20	20,74	1,60	33,18	0,60	12,44
8	1,00 x 0,90	0,90	1,60	1,44	0,60	0,54
9	9,30 x 10,20	94,86	1,60	151,78	0,60	56,92
TOTALE		442,33 mq.		mc. 709,72		mc. 265,39

Piano primo e secondo		superficie	per h.	Volume interrato	per h.	Volume fuori terra
1	(12,10 x 4,90) - (6,00 x 0,70)	55,09	6,00		6,00	330,54
2	14,30 x 3,40	48,62	6,00		6,00	291,72
3	4,40 x 9,40	41,36	6,00		6,00	248,16
4	1,40 x 6,80	9,52	6,00		6,00	57,12
5	8,00 x 20,60	164,80	6,00		6,00	988,80
6	1,40 x 4,60	6,44	6,00		6,00	38,64
7	1,70 x 12,20	20,74	6,00		6,00	124,44
8	1,00 x 0,90	0,90	6,00		6,00	5,40
9	9,30 x 10,20	94,86	6,00		6,00	569,16
TOTALE		442,33 mq.				mc. 2653,98

J.A. m. / mq.