


AREA NON OGGETTO DI INTERVENTO

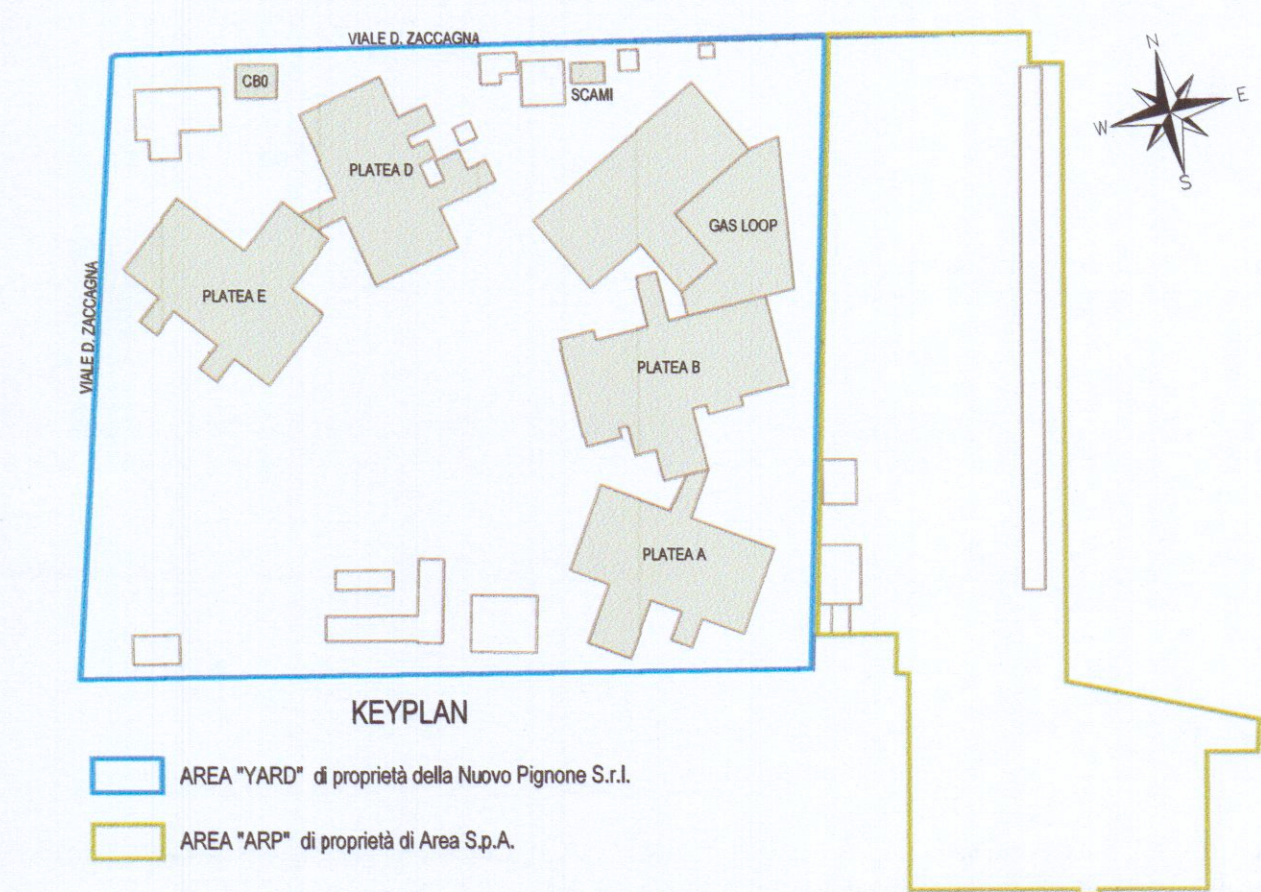

COMUNE DI CARRARA
PROVINCIA DI MASSA E CARRARA
PERMESSO DI COSTRUIRE
(Art. 134, comma 1, lettera (e) L.R. 65/ 2014)
ADEGUAMENTO DELL'AREA PRODUTTIVA DI AVENZA - AREA YARD

PROPRIETA'

BAKER HUGHES
aGecompany

Società Nuovo Pignone S.p.A.

PROGETTISTI

GPA
ARCHITECTURE
ENGINEERING
PROJECT MANAGEMENT
CONSULTING
PARTNERS
Ing. Paolo Spinnelli
Ing. Massimiliano Cecconi
www.gpapartners.com

Gruppo di lavoro:
Ing. Massimo Bartoli (Xenia S.r.l.)
Ing. Paolo Bonacorsi (M&E Srl)
Ing. Giulio Camiciottoli
Ing. Marco Angeloni
Geol. Matteo Capelli (Ramboll Italy S.r.l.)
Ing. Gianluca Balloni (GPA S.r.l.)
Arch. Monica Pierantoni (GPA S.r.l.)

Progettista responsabile:
Ing. Paolo Spinnelli

Direttore Tecnico:
Ing. Massimiliano Cecconi

ESEGUITO	CONTROLLATO	APPROVATO	DESCRIZIONE
00	MC	PS	EMISSIONE

commessa n. C18227NP
OGGETTO

FORMATO A1+
SCALA 1:500

PLANIMETRIA GENERALE
STATO DI PROGETTO

COD.ELABORATO: AR02

NOOME FILE: C18227NP_D_AR02_riv0