


SOLUZIONI
COMUNE DI CARRARA

edificio di civile abitazione
loc. bonascola (zona paesistica (b))

proprietà f.lli mannucci
progettista arch. mario mercanti

SOSPESO *Mercanti Mario*


DOTT. MARIO MERCANTI
ARCHITETTO

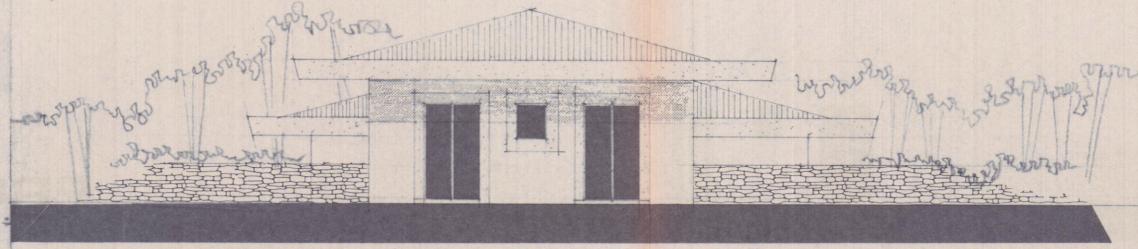

PROSPETTO n.e

6

COPERTURE

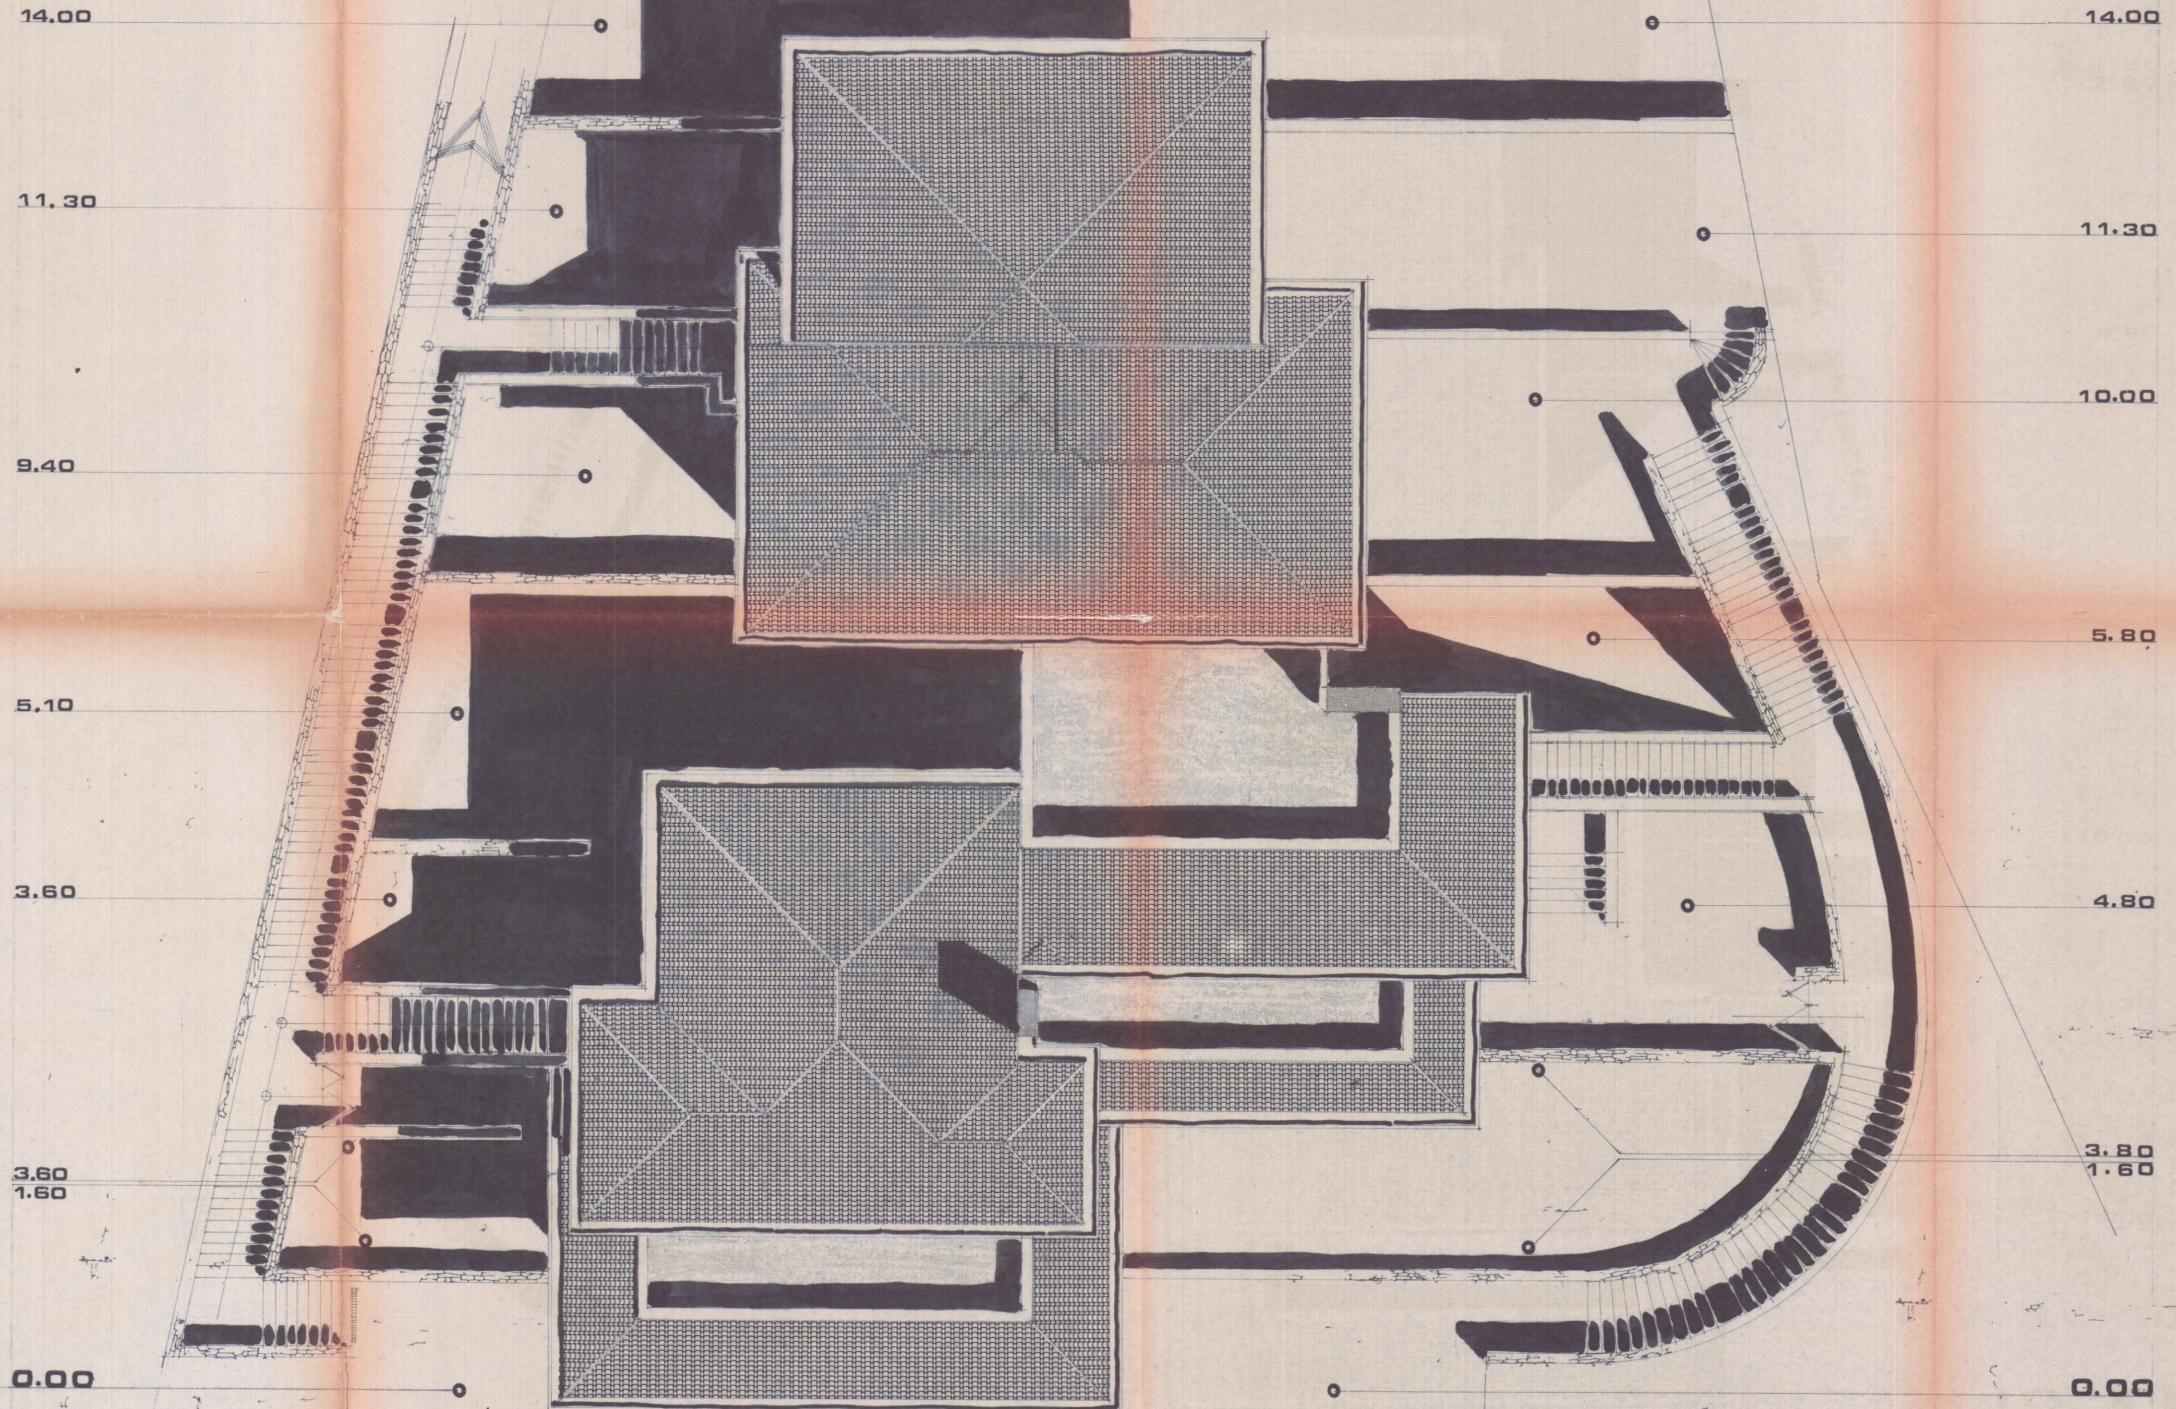

quote di progetto