
 Centro Immobiliare STUDIO GEOMETRA VOLPI GIUSEPPE	Committente: SOCIETA' GEMALL s.r.l.	
	Comune di CARRARA	Stato attuale
Oggetto: PROGETTO DI COPERTURA DEL FABBRICATO	Tavola: PROSPETTI SEZIONI	N° 3
scala 1:100	data GIUG '91	comm. prog.

COPIA




REGIONE TOSCANA
 Ufficio del Genio Civile di Massa Carrara
 Elaborato allegato alla denuncia presentata
 ai sensi della Legge n. 64/1974 - L.R. n. 1/1980
 e Legge n. 1086/1971 - Pratica S. n. 285
 Massa, 11.10.1996


PROSPETTO SUD

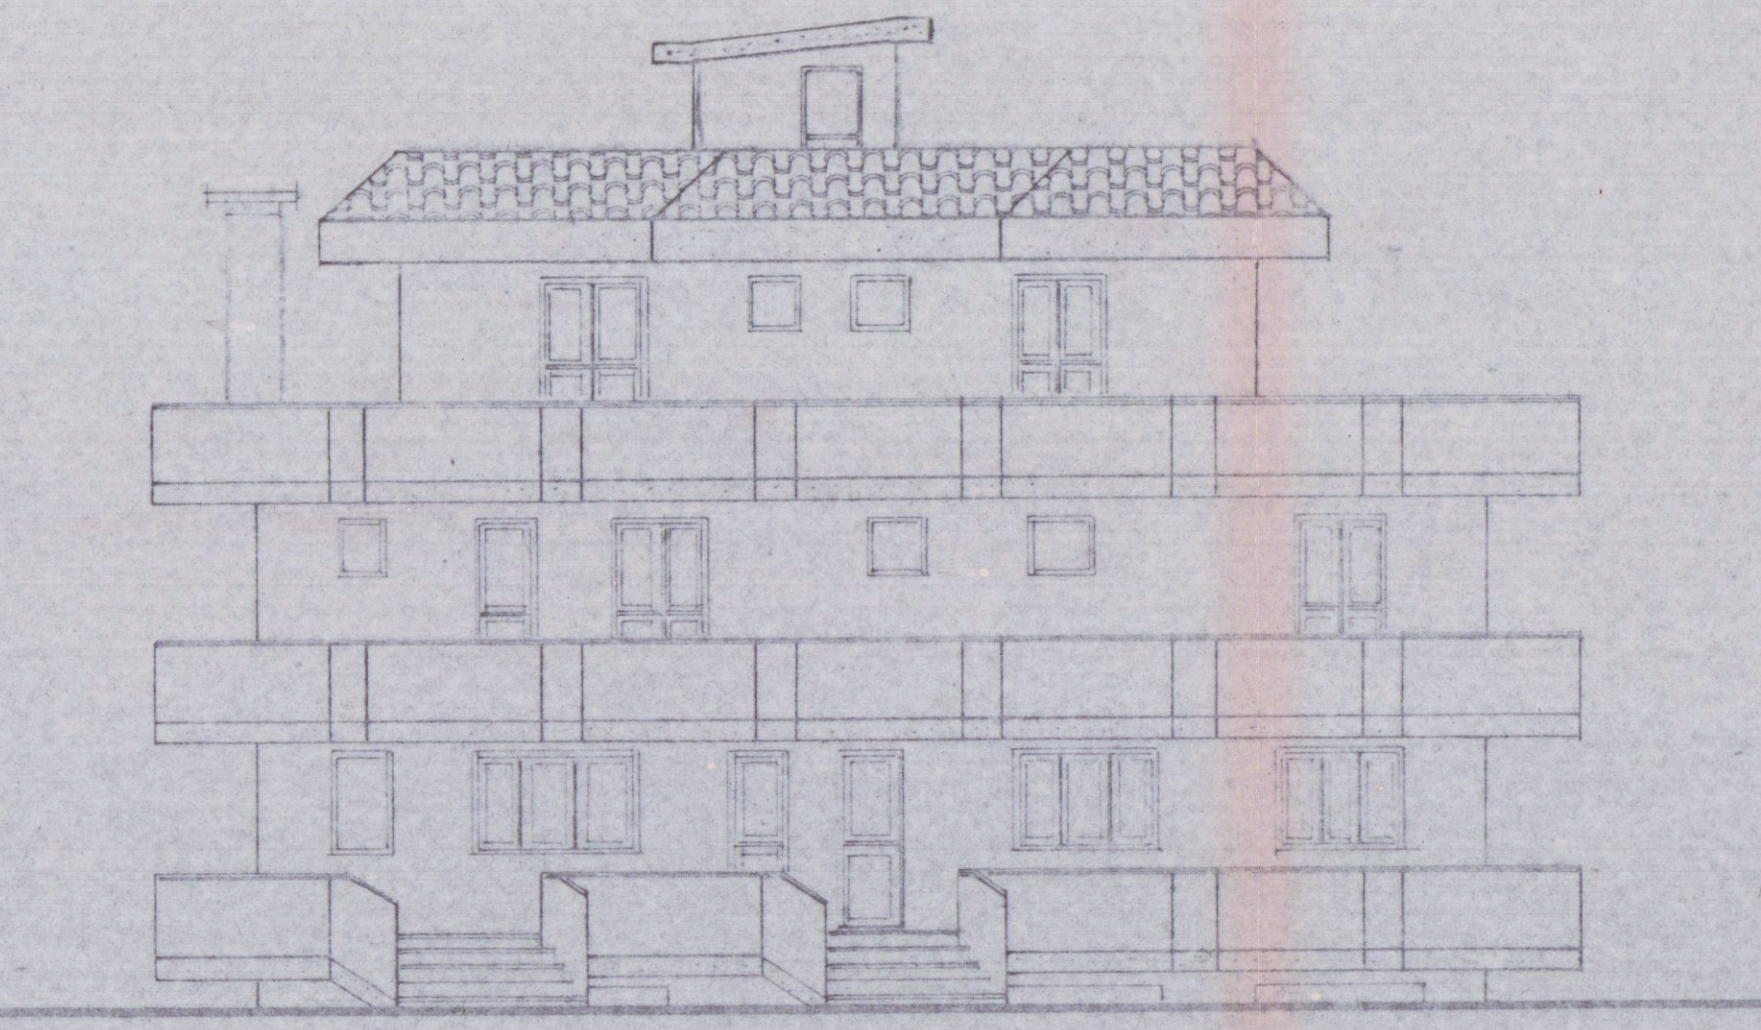


PROSPETTO EST

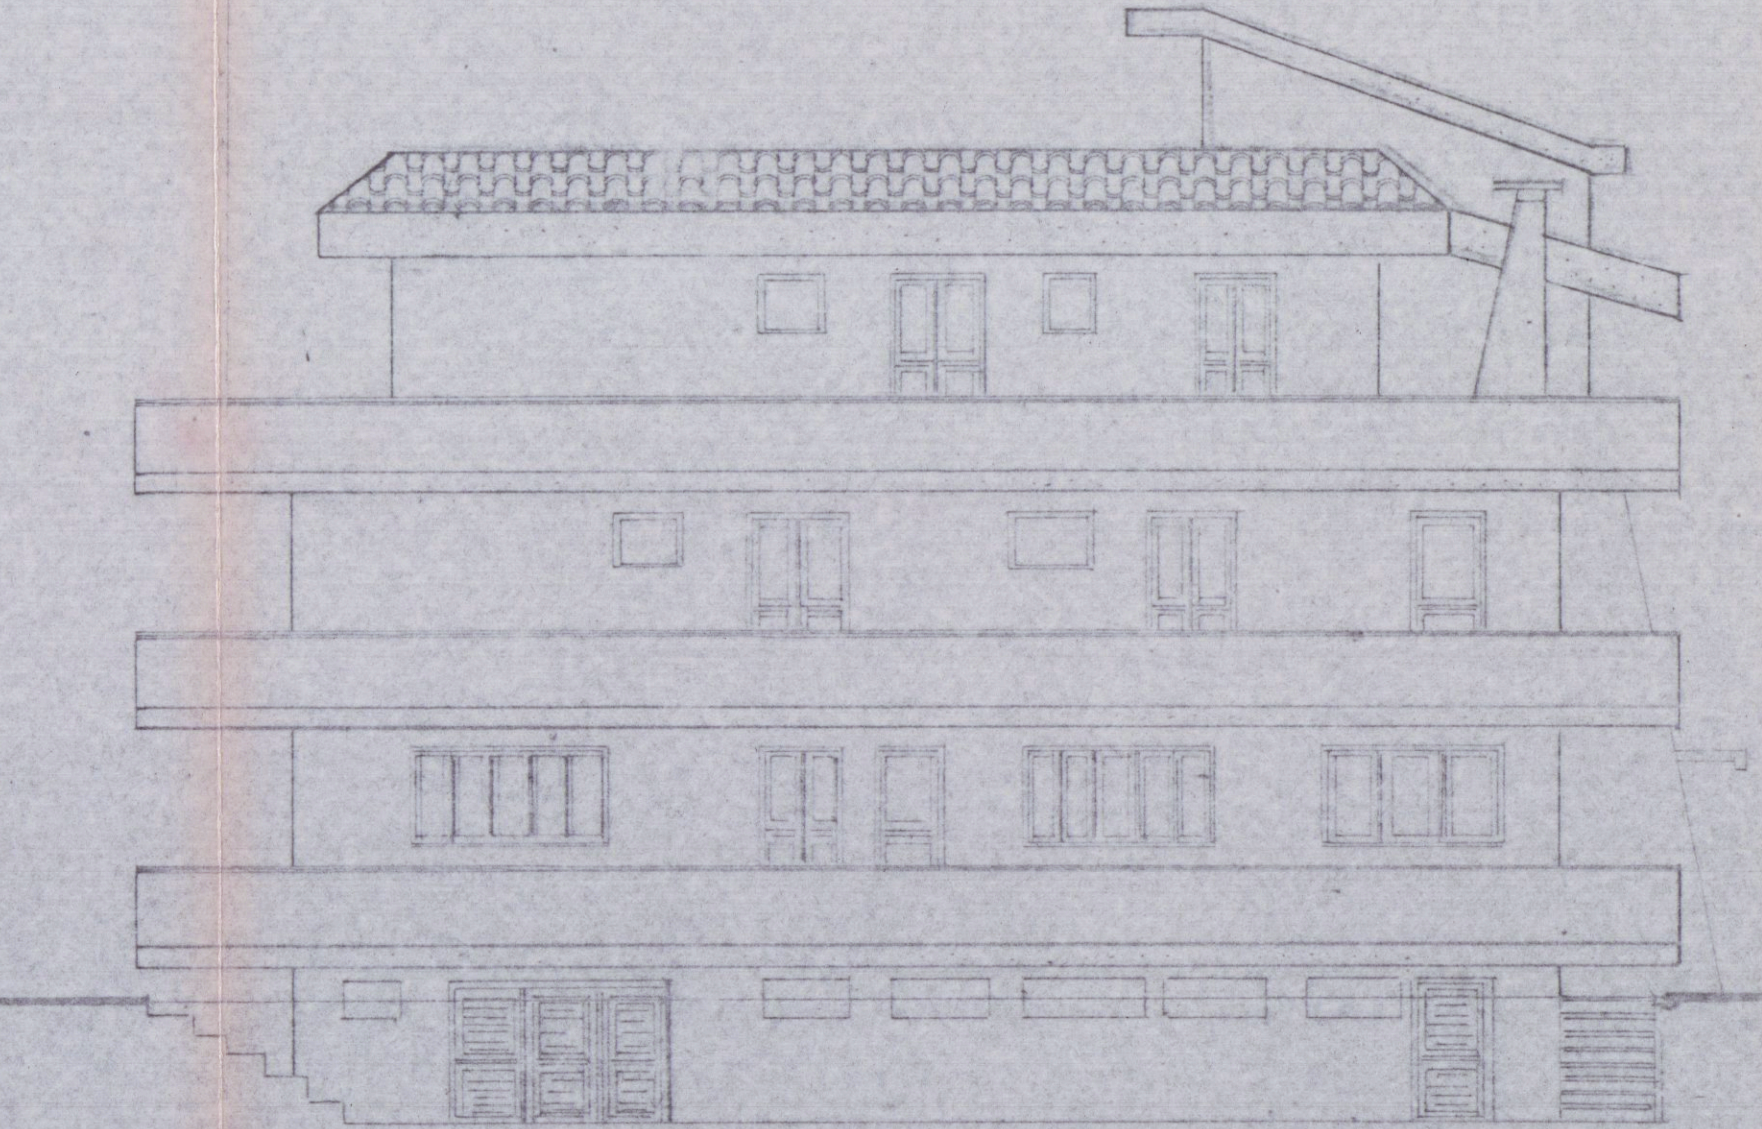


PROSPETTO NORD

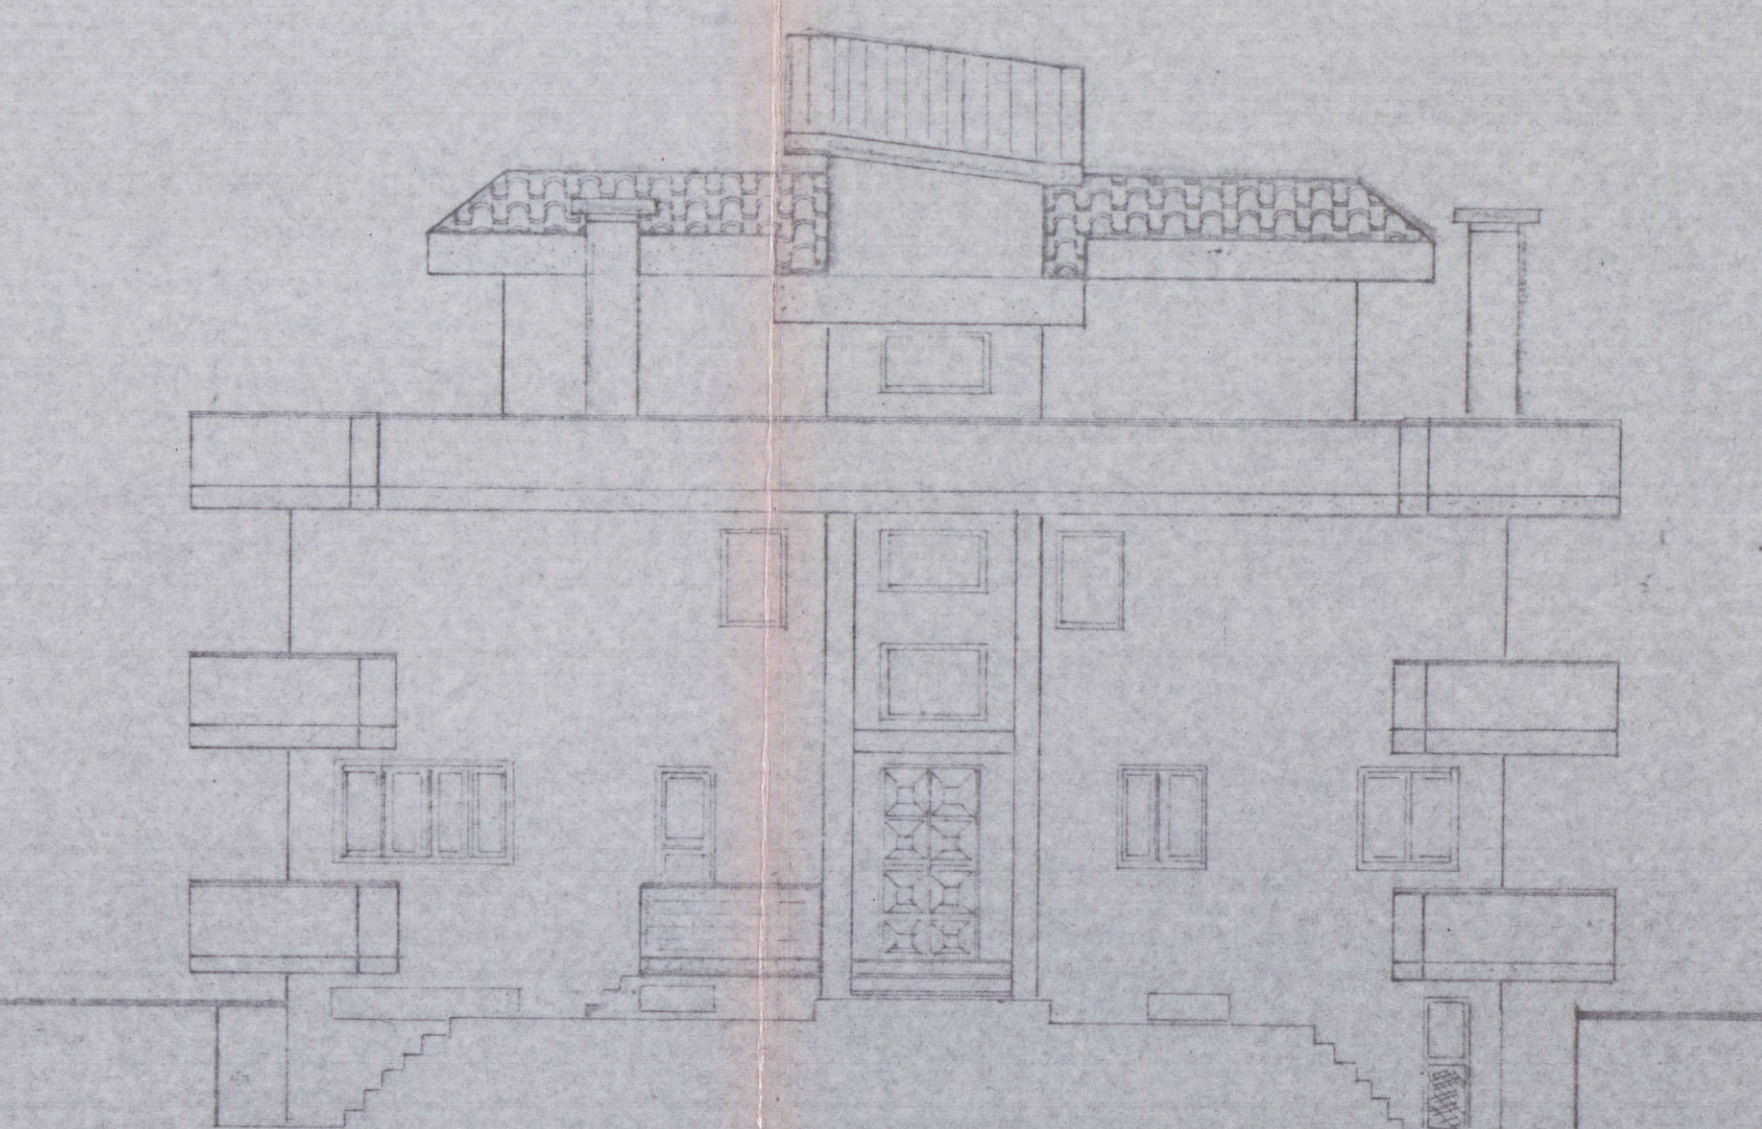

PROSPETTO OVEST

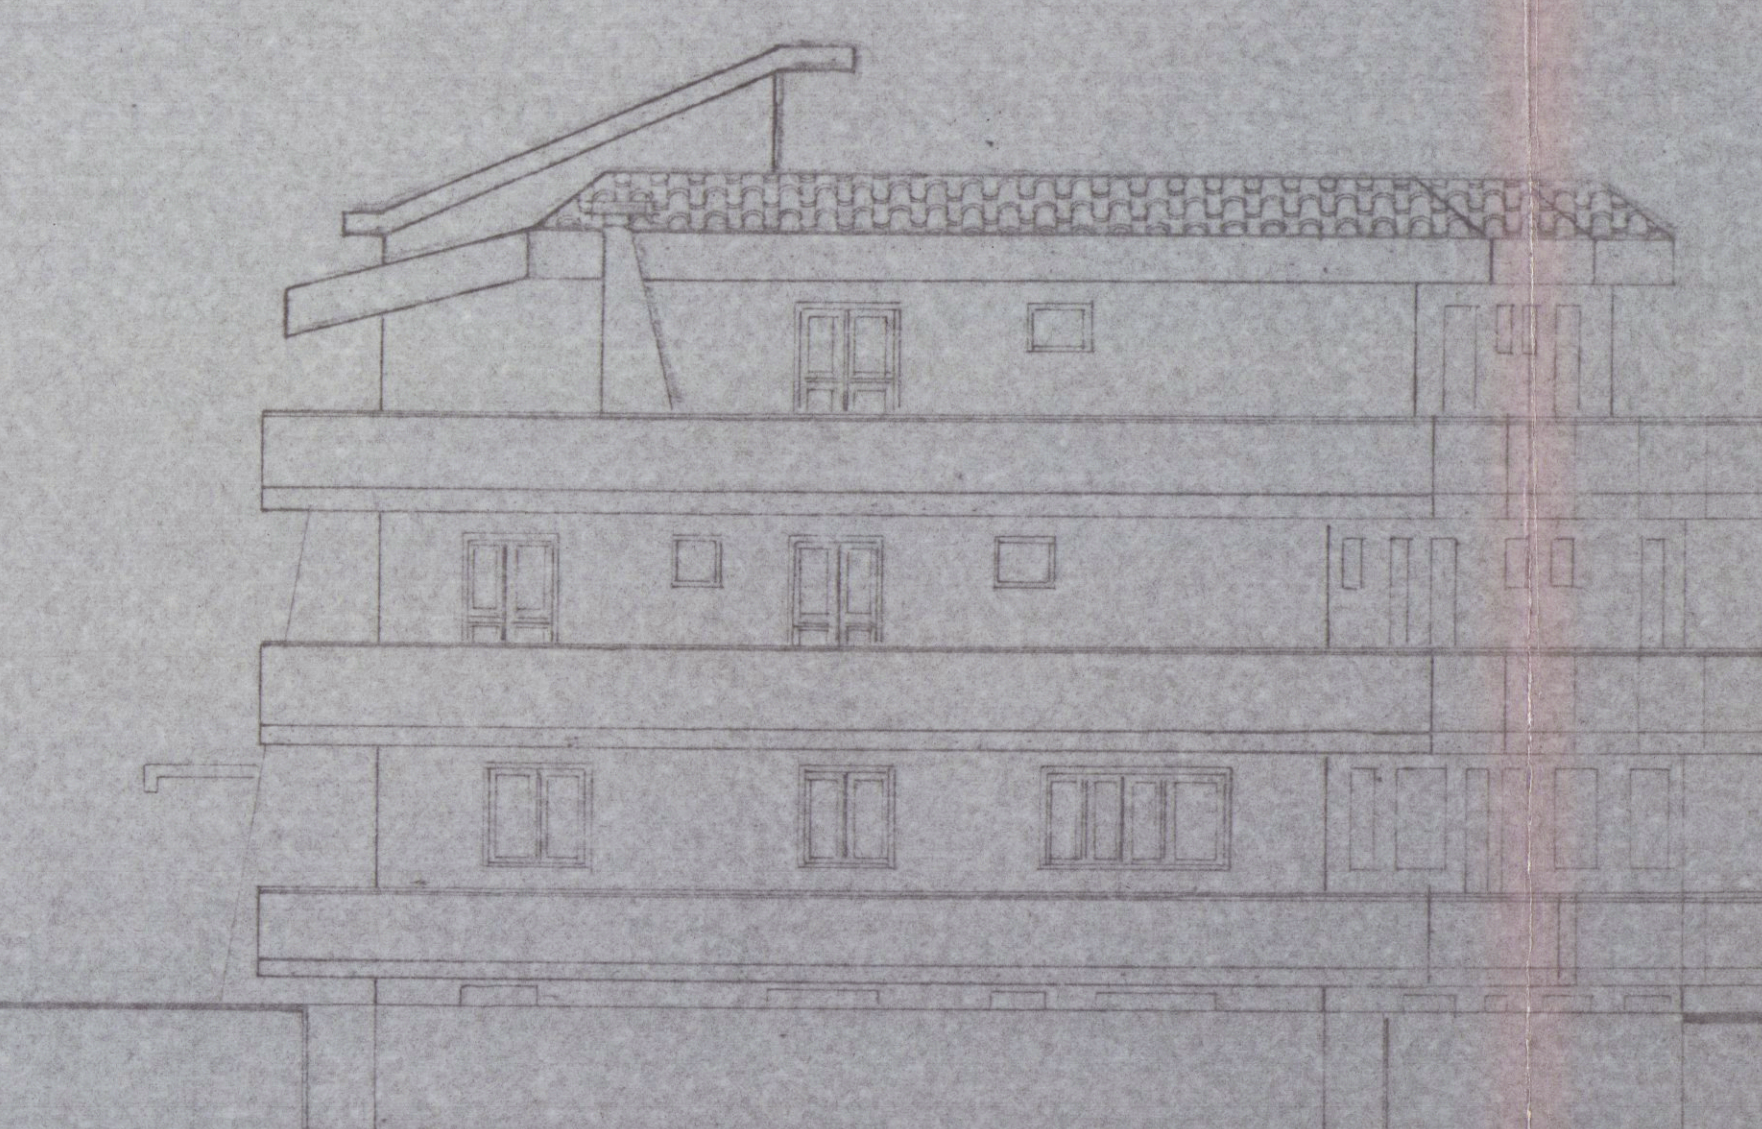

SEZIONE A-A

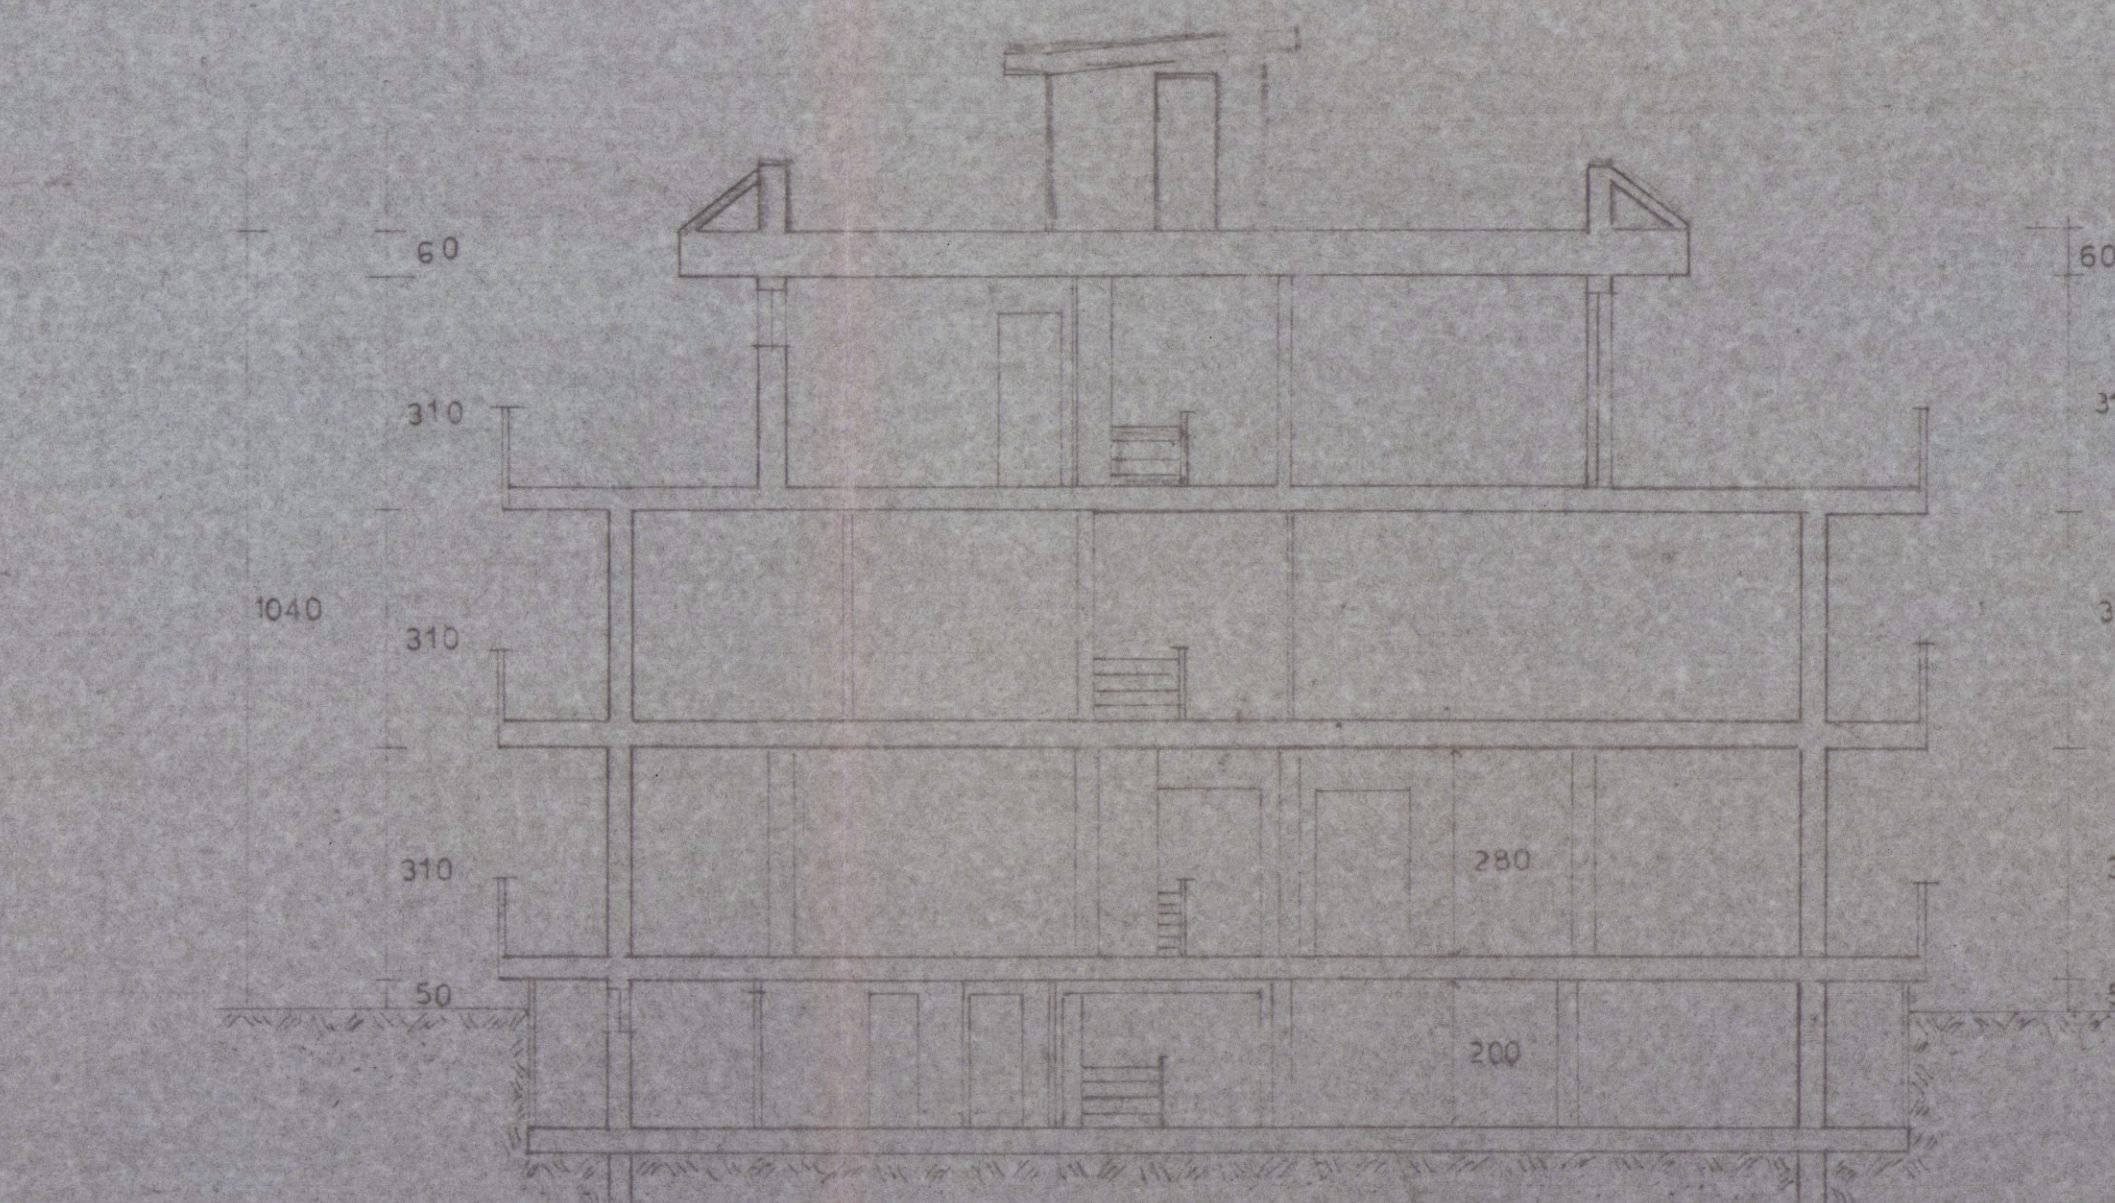

SEZIONE B-B

