

1 MAR 1969
MARINA DI CARRARA
VIA DELLE PINETE (LOCALITÀ: "LA PARTACCIA")

2 SOLUZIONE

VARIANTE AL
PROGETTO PER LA COSTRUZIONE DI TRE EDIFICI
AD USO DI CIVILE ABITAZIONE

APPROVATO
16 APR. 1969
CON FOLLATO
L. ING. CAPO


PROPRIETÀ: SIG. RA ARATA MARIA VULGO LUCIANA

LAVORO: PLANIMETRIA 1:500 - 1:2000

TAVOLO H° **1**
Dott. Arch. LUCIANO PODAI


FABBRICATO: **C**
Approvato dal Sindaco alle condizioni indicate nel permesso di costruzione N° 68 del 16 APR. 1969
L. ING. CAPO

PLANIVOLUMETRIA

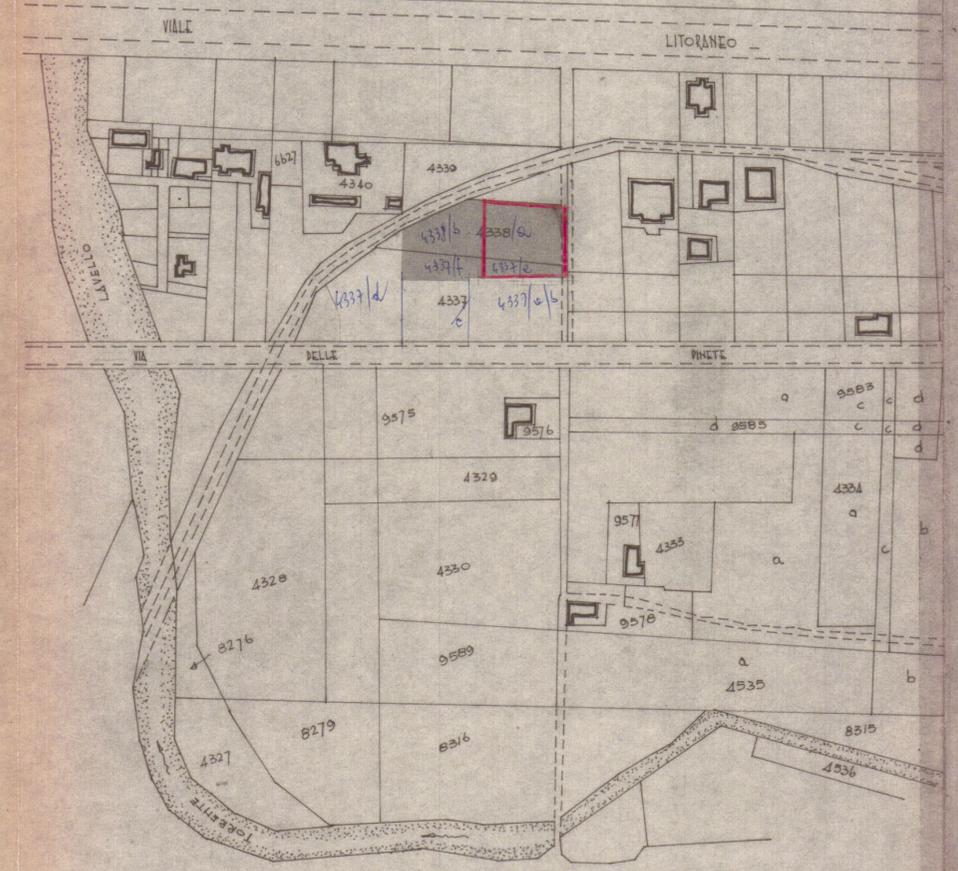

L.A. F. 86 M. 4338-4337

LEGENDA
1 - FONNE VERTICHE
2 - POZZO PERDENTE
3 - POZZO ARTESIANO PROF. > ML. 24,00
////// MOLLIATA DI TERZI

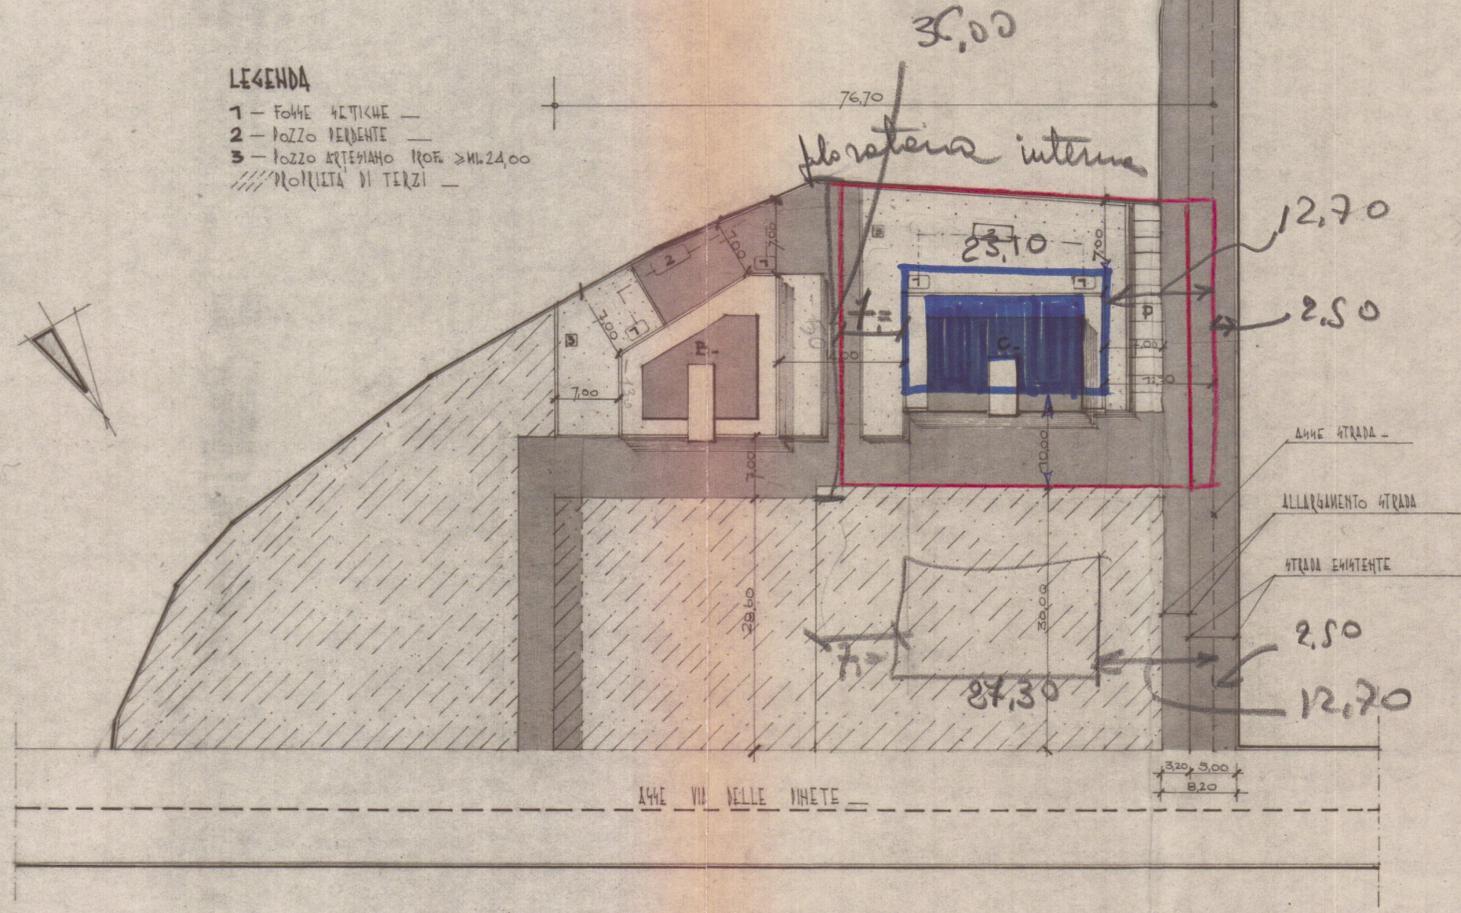

PLANIMETRIA 1/500

