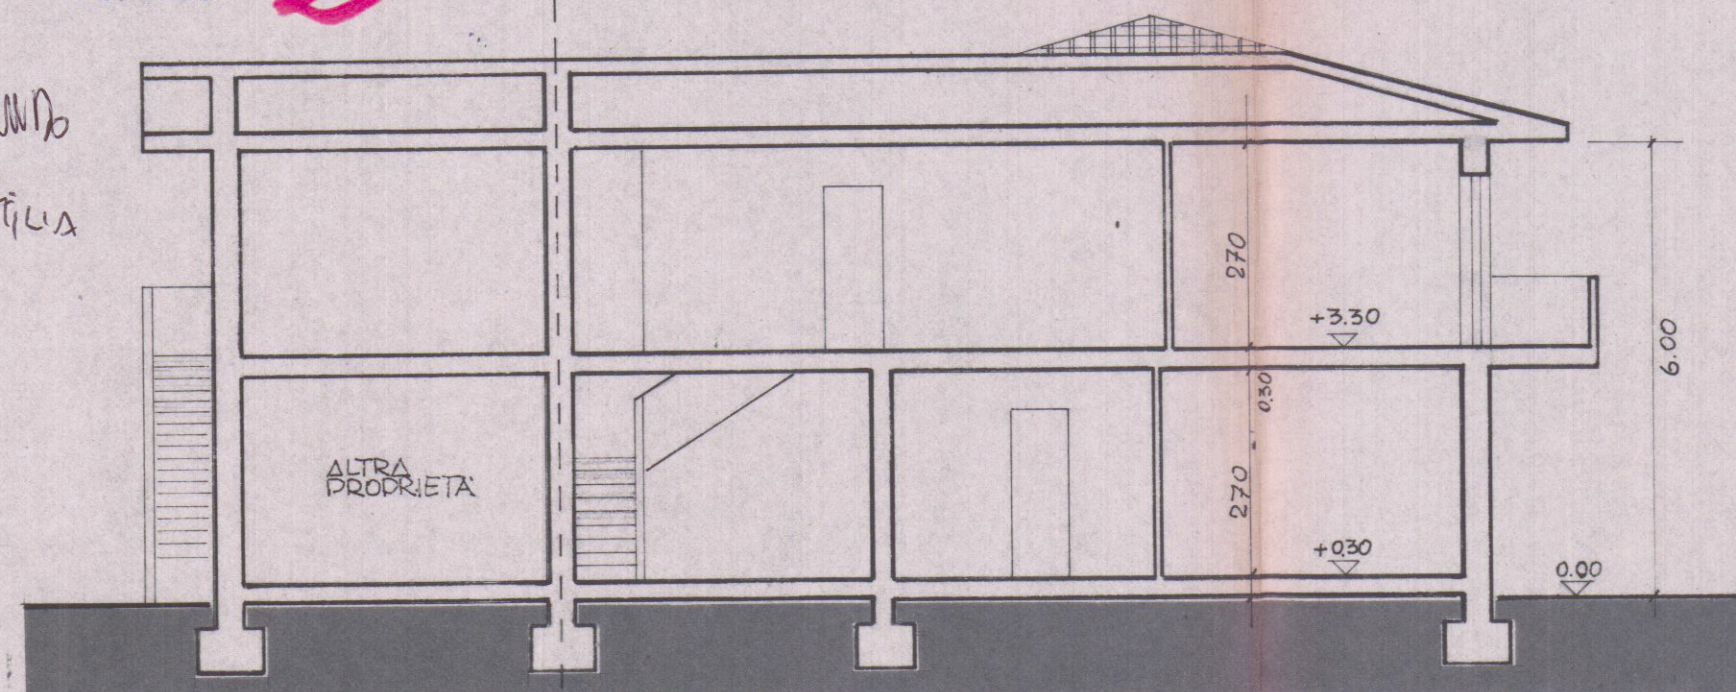


TAV.
3

-6 LUG. 1983

SOLUZIONE

Comuni / Nando
Attila

SOSPESO

Rinunciando Vol. Sol. 1


ORDINE DEGLI ARCHITETTI DI MASSA - CARRARA

dott. arch. MUREU MAURO ELVEZIO 104

Cod. Fisc. MRU MLV 48A29 D810X

D. Attilio Mureu

SEZIONE C-D

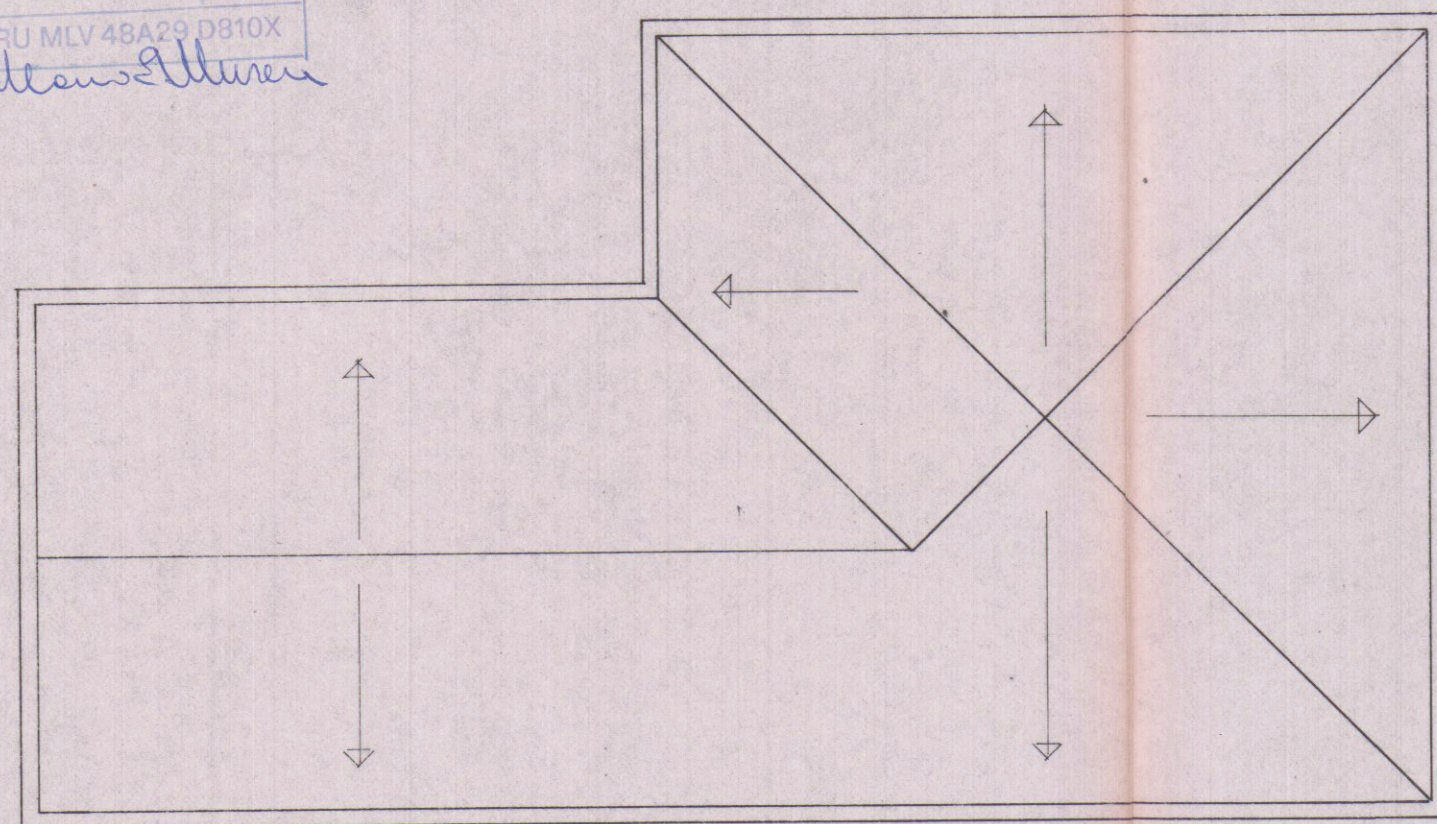


PIANTA DELLA COPERTURA

PROPRIETARI

F. Mureu
G. Mureu
Attila

SCHEMA SUPERFICI E VOLUMI

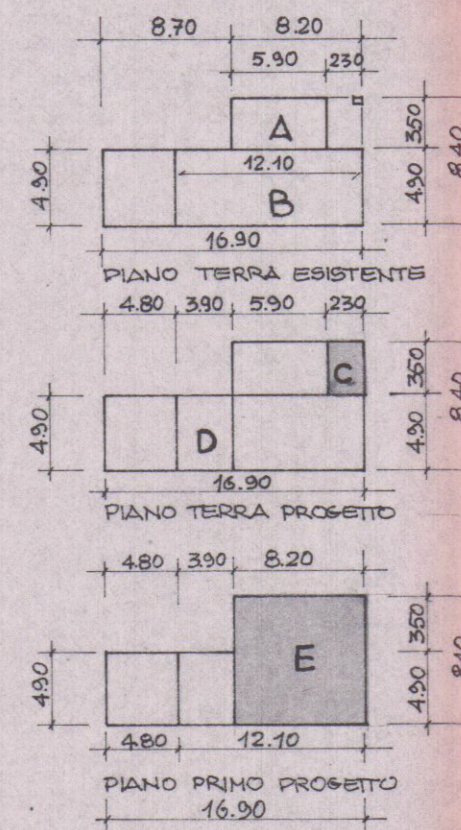

PIANO TERRA ESISTENTE

$$\begin{aligned} \Delta & 5.90 \times 3.50 = \text{mq } 20.65 \times 3.00 = \text{mc } 61.95 \\ B & 12.10 \times 4.90 = \text{mq } 59.29 \times 3.00 = \text{mc } 177.87 \\ & \text{mq } 79.94 \qquad \text{mc } 239.82 \end{aligned}$$

DI PROGETTO

PIANO TERRA

$$C \quad 2.30 \times 3.50 = \text{mq } 8.05 \times 3.00 = \text{mc } 24.15$$

ESISTENTE PRIMO PIANO

$$D \quad 3.90 \times 4.90 = \text{mq } 19.11 \times 3.00 = \text{mc } 57.33$$

DI PROGETTO

PRIMO PIANO

$$E \quad 8.20 \times 8.40 = \text{mq } 68.88 \times 3.00 = \text{mc } 206.64$$

TOTALE SUPERFICIE AMPLIAMENTO

$$\text{PIANO TERRA} = \text{mq } 8.05$$

$$\text{PRIMO PIANO} = \text{mq } 68.88$$

$$\text{mq } 76.93$$


$$\text{TOTALE VOLUME COMPLESSIVO DI PROGETTO} \quad 24.15 + 206.64 = \text{mc } 230.79$$

$$\text{TOTALE VOLUME COMPLESSIVO ESISTENTE} \quad 239.82 + 57.33 = \text{mc } 297.15$$

$$\text{TOTALE} \quad \text{mc } 527.94$$

ZONA ESPANSIONE
PANI 2
ALTEZZA P.R.G.C. ml. 7
DI PROGETTO ml. 6
RAPP. DI COP. 1/27
INDICE DI FABB. 1mc/1mq.

PER LEGGE REGIONALE N. 10 DEL 1979

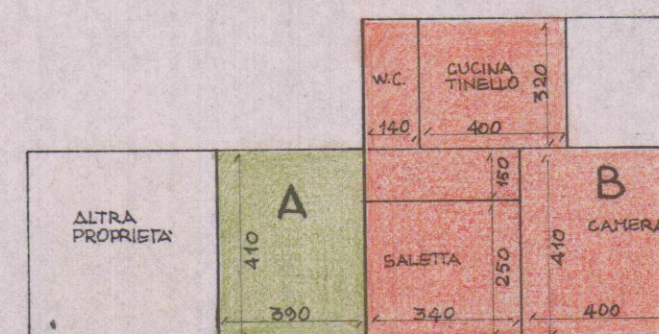


PIANO TERRA ESISTENTE

ESISTENTE

$$\begin{aligned} \text{PIANO TERRA} & \text{mq } 15.99 \\ \text{I° PIANO} & \text{mq } 15.99 = \text{mq } 31.98 \\ \text{UNITA' A} & \\ \text{UNITA' B} & \text{mq } 47.28 \end{aligned}$$

$$\begin{aligned} \text{UNITA' B: WC} & 140 \times 320 = \text{mq } 4.48 \\ \text{CUCINA} & 400 \times 320 = \text{mq } 12.8 \\ \text{CORRID.} & 150 \times 340 = \text{mq } 5.1 \\ \text{SALETTA} & 250 \times 340 = \text{mq } 8.5 \\ \text{CAMERA} & 400 \times 410 = \text{mq } 16.4 \\ & \text{mq } 47.28 \end{aligned}$$

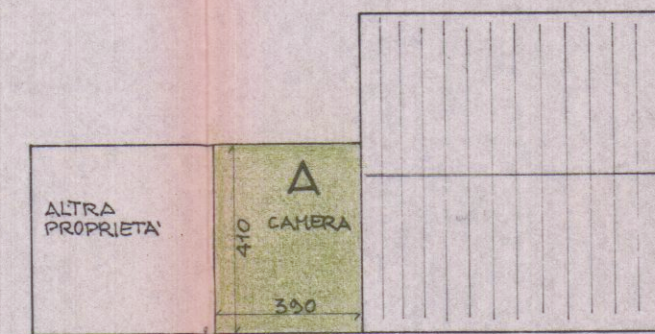


PRIMO PIANO ESISTENTE

DI PROGETTO

$$\begin{aligned} \text{PIANO TERRA} & \text{mq } 15.99 \\ \text{I° PIANO} & \text{mq } 70.94 = \text{mq } 86.93 \\ \text{UNITA' A} & \\ \text{UNITA' B} & \text{mq } 54.64 \end{aligned}$$

$$\begin{aligned} \text{UNITA' B: WC} & 140 \times 320 = \text{mq } 4.48 \\ \text{CON} & \\ \text{CUCINA} & 630 \times 320 = \text{mq } 20.16 \\ \text{CORRID.} & 150 \times 340 = \text{mq } 5.1 \\ \text{SALETTA} & 250 \times 340 = \text{mq } 8.5 \\ \text{CAMERA} & 400 \times 410 = \text{mq } 16.4 \\ & \text{mq } 54.64 \end{aligned}$$

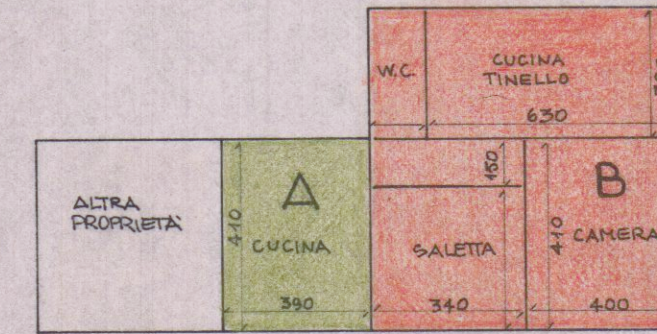

PIANO TERRA PROGETTO

AMPLIAMENTO

$$\begin{aligned} \text{UNITA' A} & \text{mq } 86.93 - 31.98 = \text{mq } 54.95 \\ \text{UNITA' B} & \text{mq } 54.64 - 47.28 = \text{mq } 7.36 \\ & \text{mq } 62.31 \end{aligned}$$

$$\begin{aligned} \text{UNITA' A: WC} & 150 \times 330 = \text{mq } 4.95 \\ \text{CAMERA} & 600 \times 330 = \text{mq } 19.8 \\ \text{SOGGIORNO} & 790 \times 320 = \text{mq } 25.28 \\ \text{CAMERA} & 420 \times 380 = \text{mq } 15.96 \\ \text{CORRID.} & 0.90 \times 5.05 = \text{mq } 4.55 \\ & \text{mq } 70.94 \\ & 15.99 \\ & \text{mq } 86.93 \end{aligned}$$

I° PIANO
PIANO TERRA