

6 DIC. 1977^W COMUNE DI CARRARA
MARINA DI CARRARA
VIA F. CAVALLOTTI

2 VARIANTE

PROGETTO: FABBRICATO DI CIVILE ABITAZIONE

"D"

PROGETTISTA: DOTT. ING. A. DAZZI

SOSPESO


PROPRIETA': S.p.A. PARADISO

LAVORO: PROSPETTO SUD

RAPP. 1:8100

TAV. 0

DOTT. ING. A. DAZZI
ALBO DEGLI INGEGNERI - CARRARA

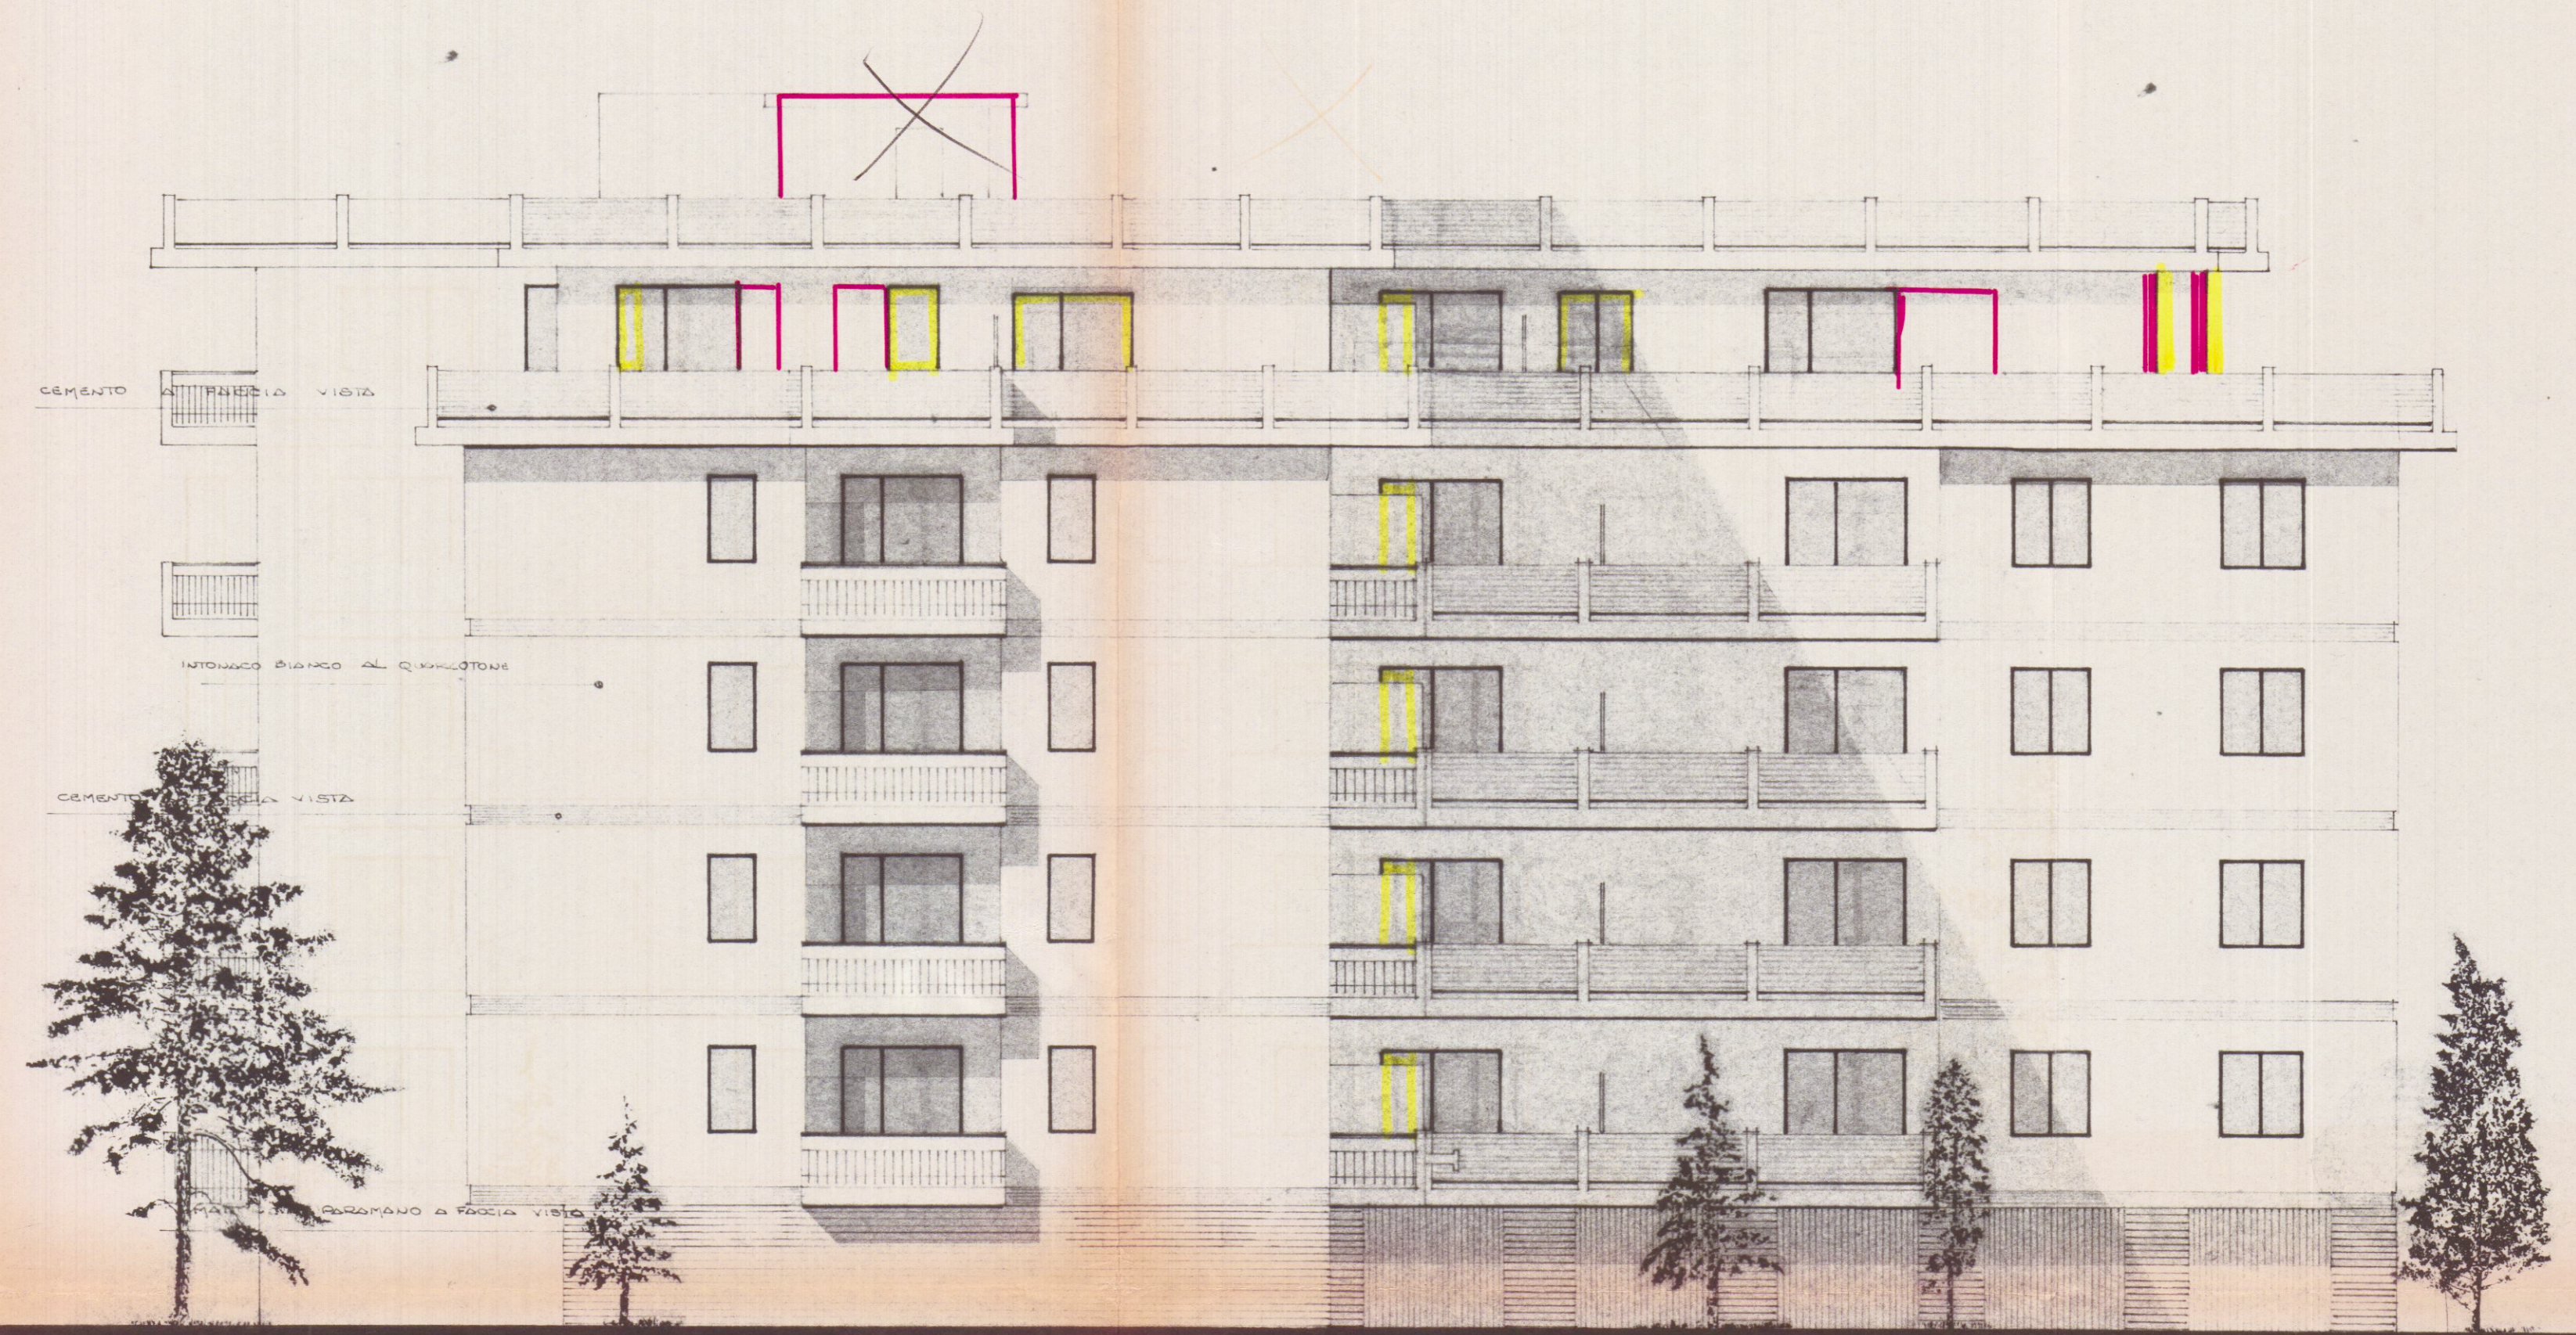

PROSPETTO SUD