

3 GIU. 1969  
TAV. 1

3 SOLUZIONE

PROGETTO DI UN FABBRICATO AD USO NEGOZII  
E CIVILE ABITAZIONE DA ERIGERSI IN VIA PIAVE  
LOC. SAN LUCA DI PROPRIETA' DEI SIGG.:  
BRUSCHI ALESSANDRO, EDITTA E COSTANTINO.


APPROVATO  
CONTROLLATO 1 AGO. 1969

SCALA 1:100


Approvato dal Sindaco alle condizioni indicate nel permesso di costruzione N° 157 del 15-3-1969 L'ING. CAPO *Mugni*

UFFICIO URBANISTICO

Pianimetria 1:2000  
64 mapp. 1551-1552-4460-5858

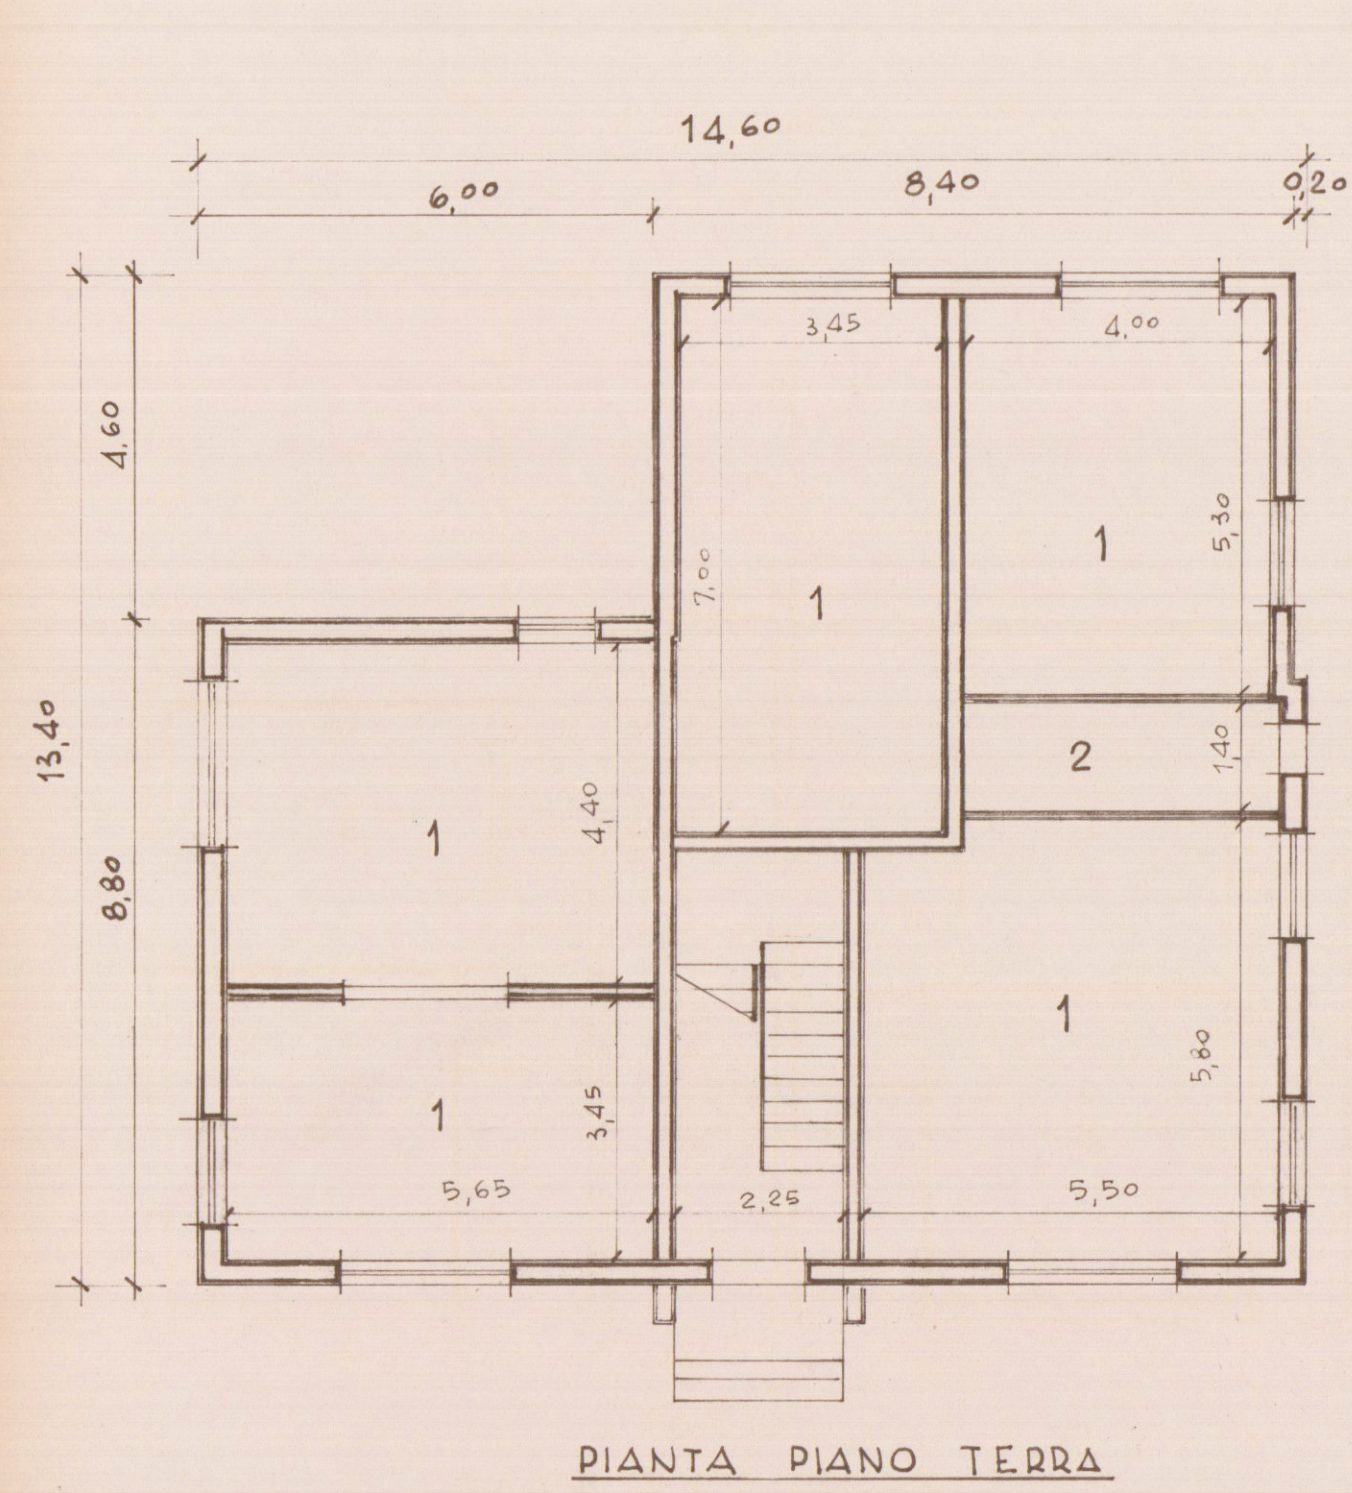

- 1 RIPOSTIGLIO
- 2 LOC. CALDAIA

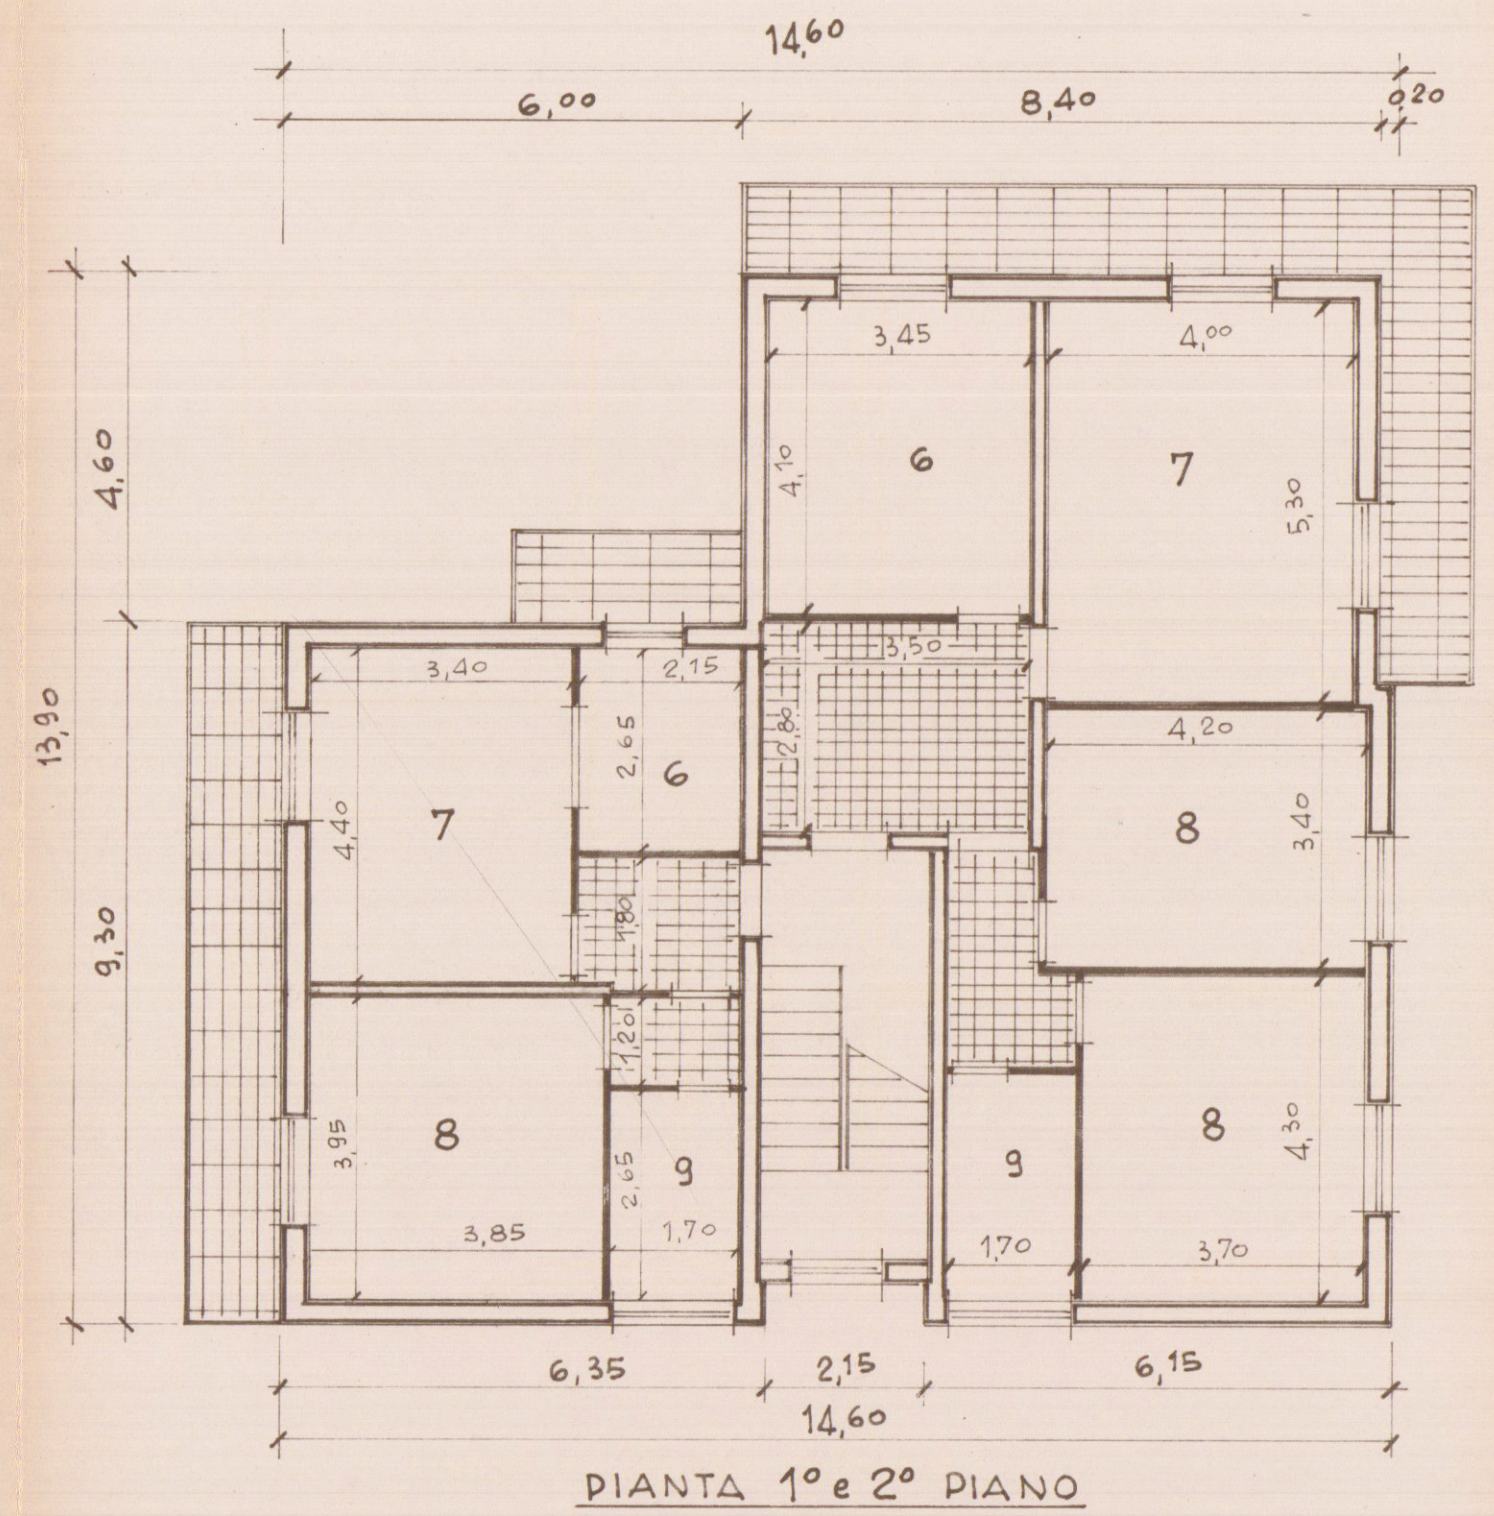

- 6 CUCINA
- 7 SOGGIORNO
- 8 CAMERA
- 9 BAGNO
- 10 RIPOSTIGLIO

