



PIANO PRIMO STATO ATTUALE




PROGETTO

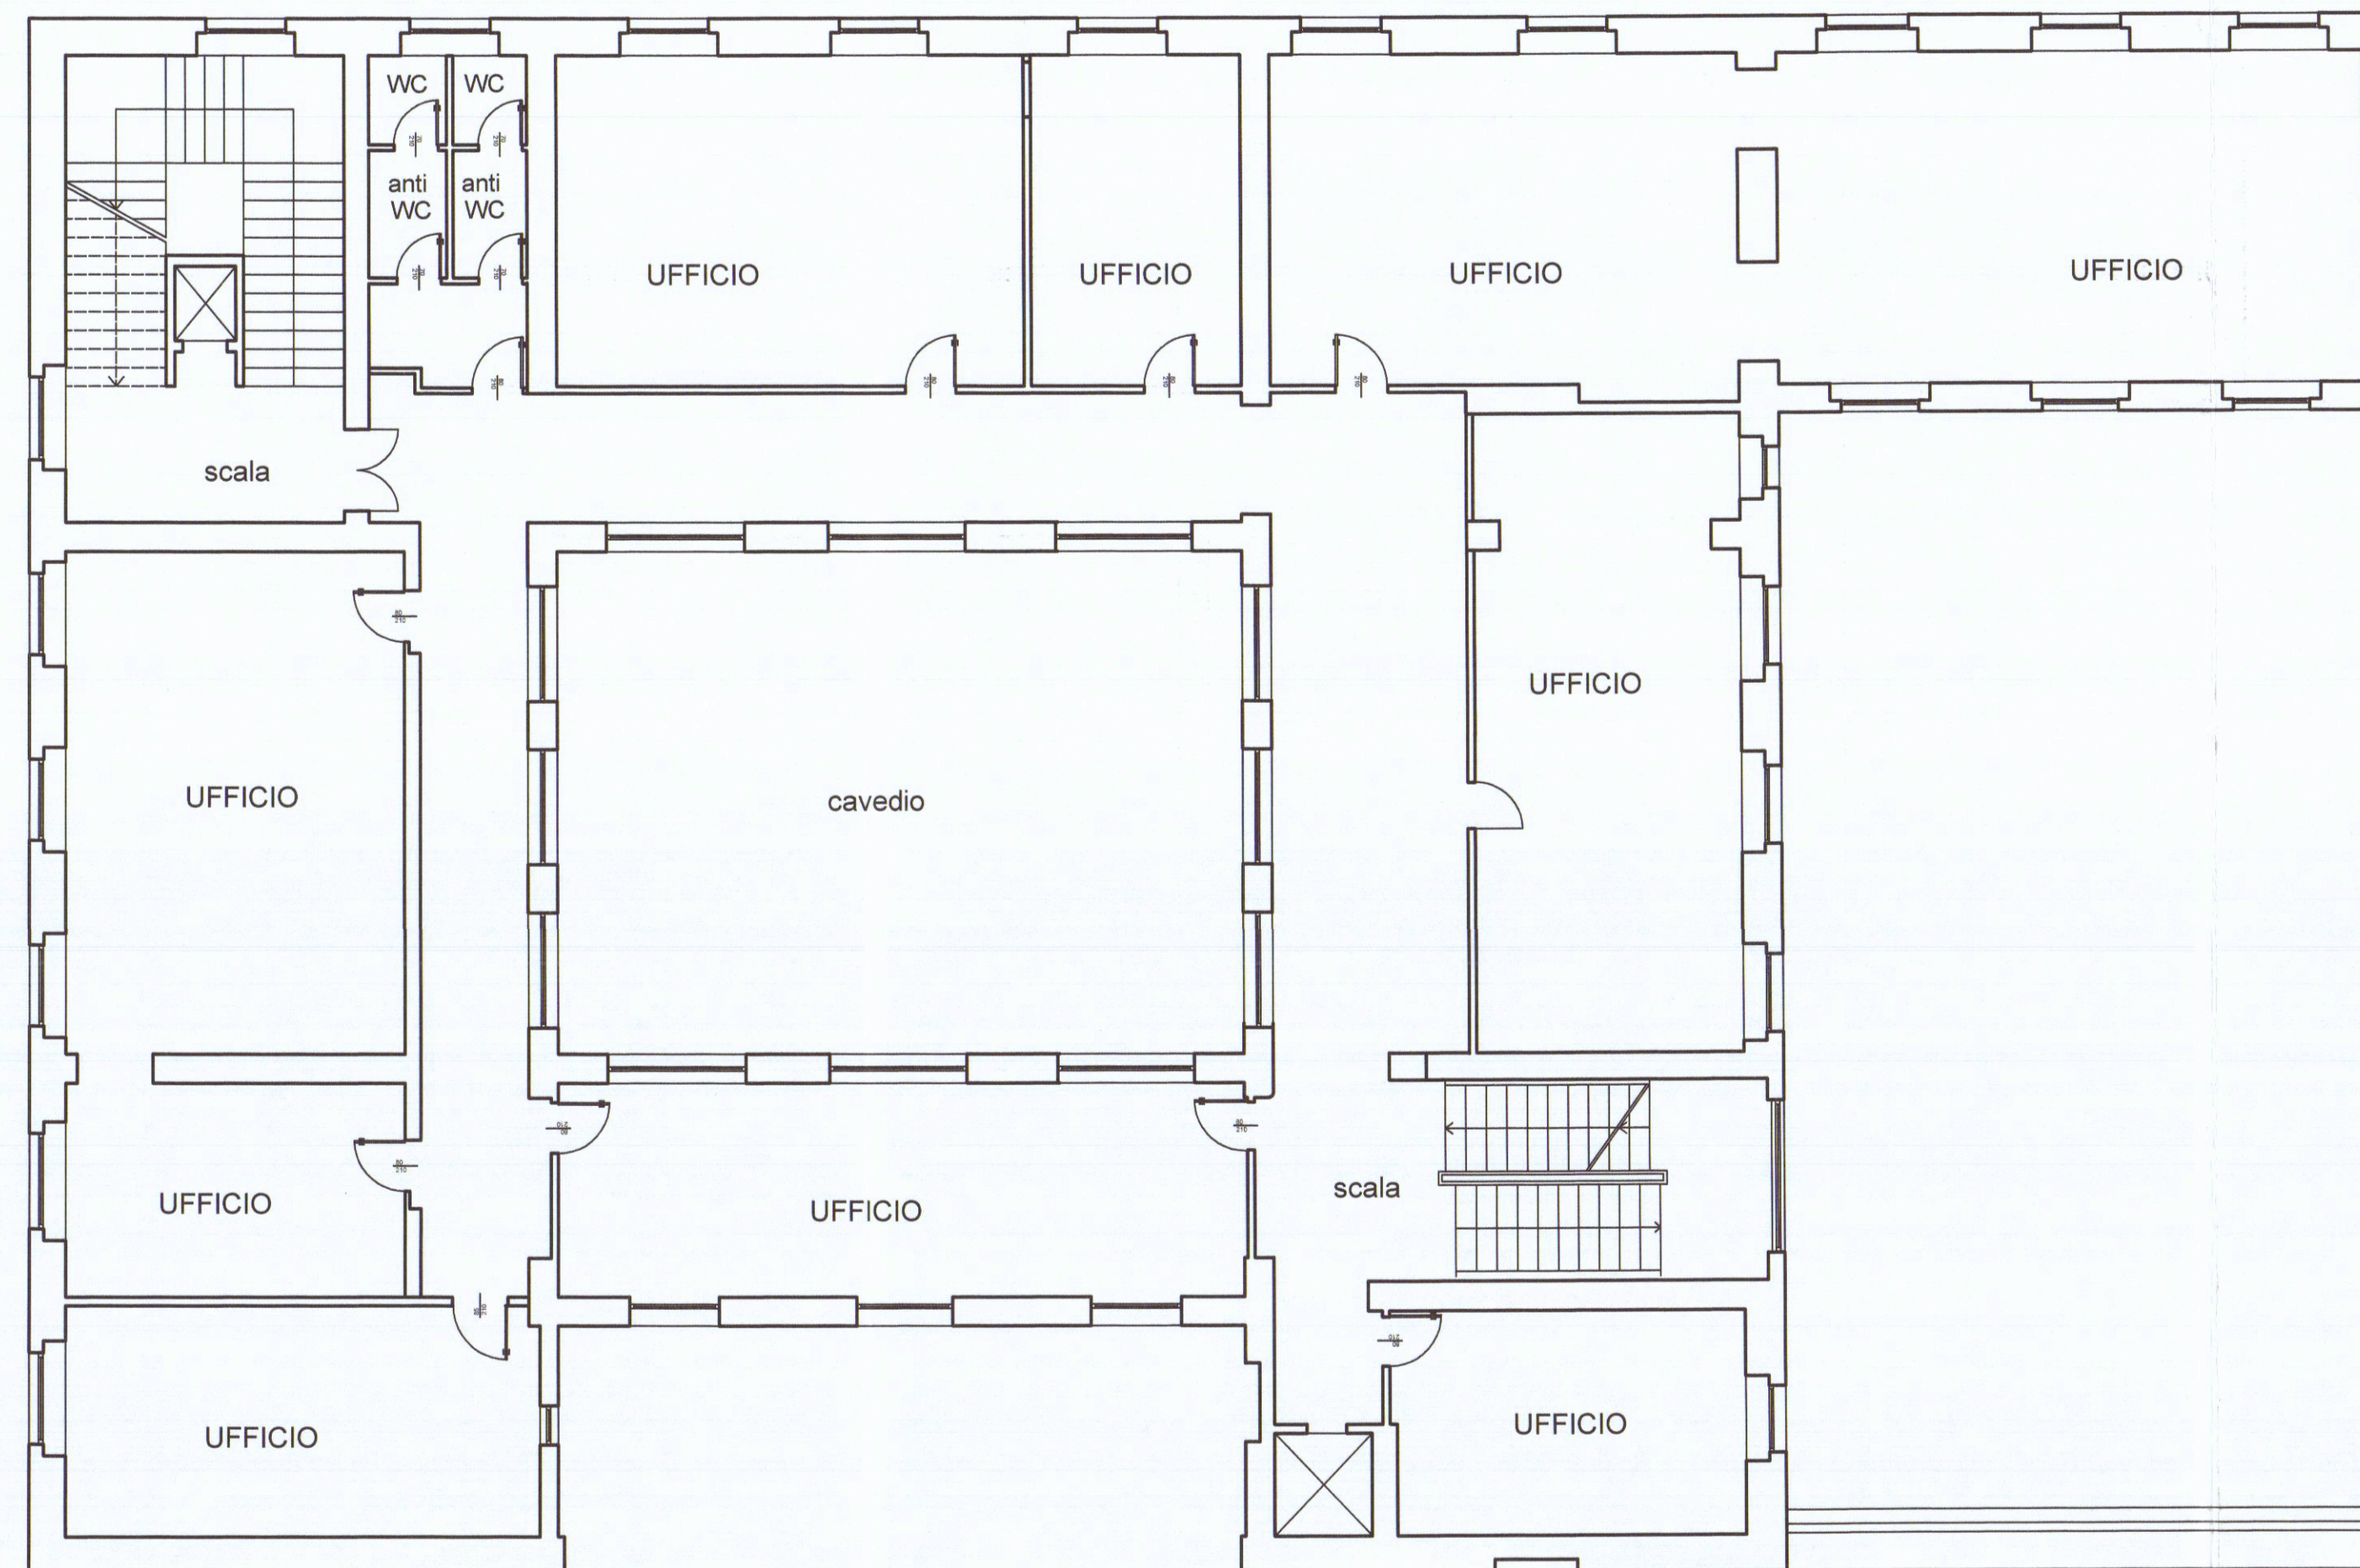


SOVRAPPOSIZIONI

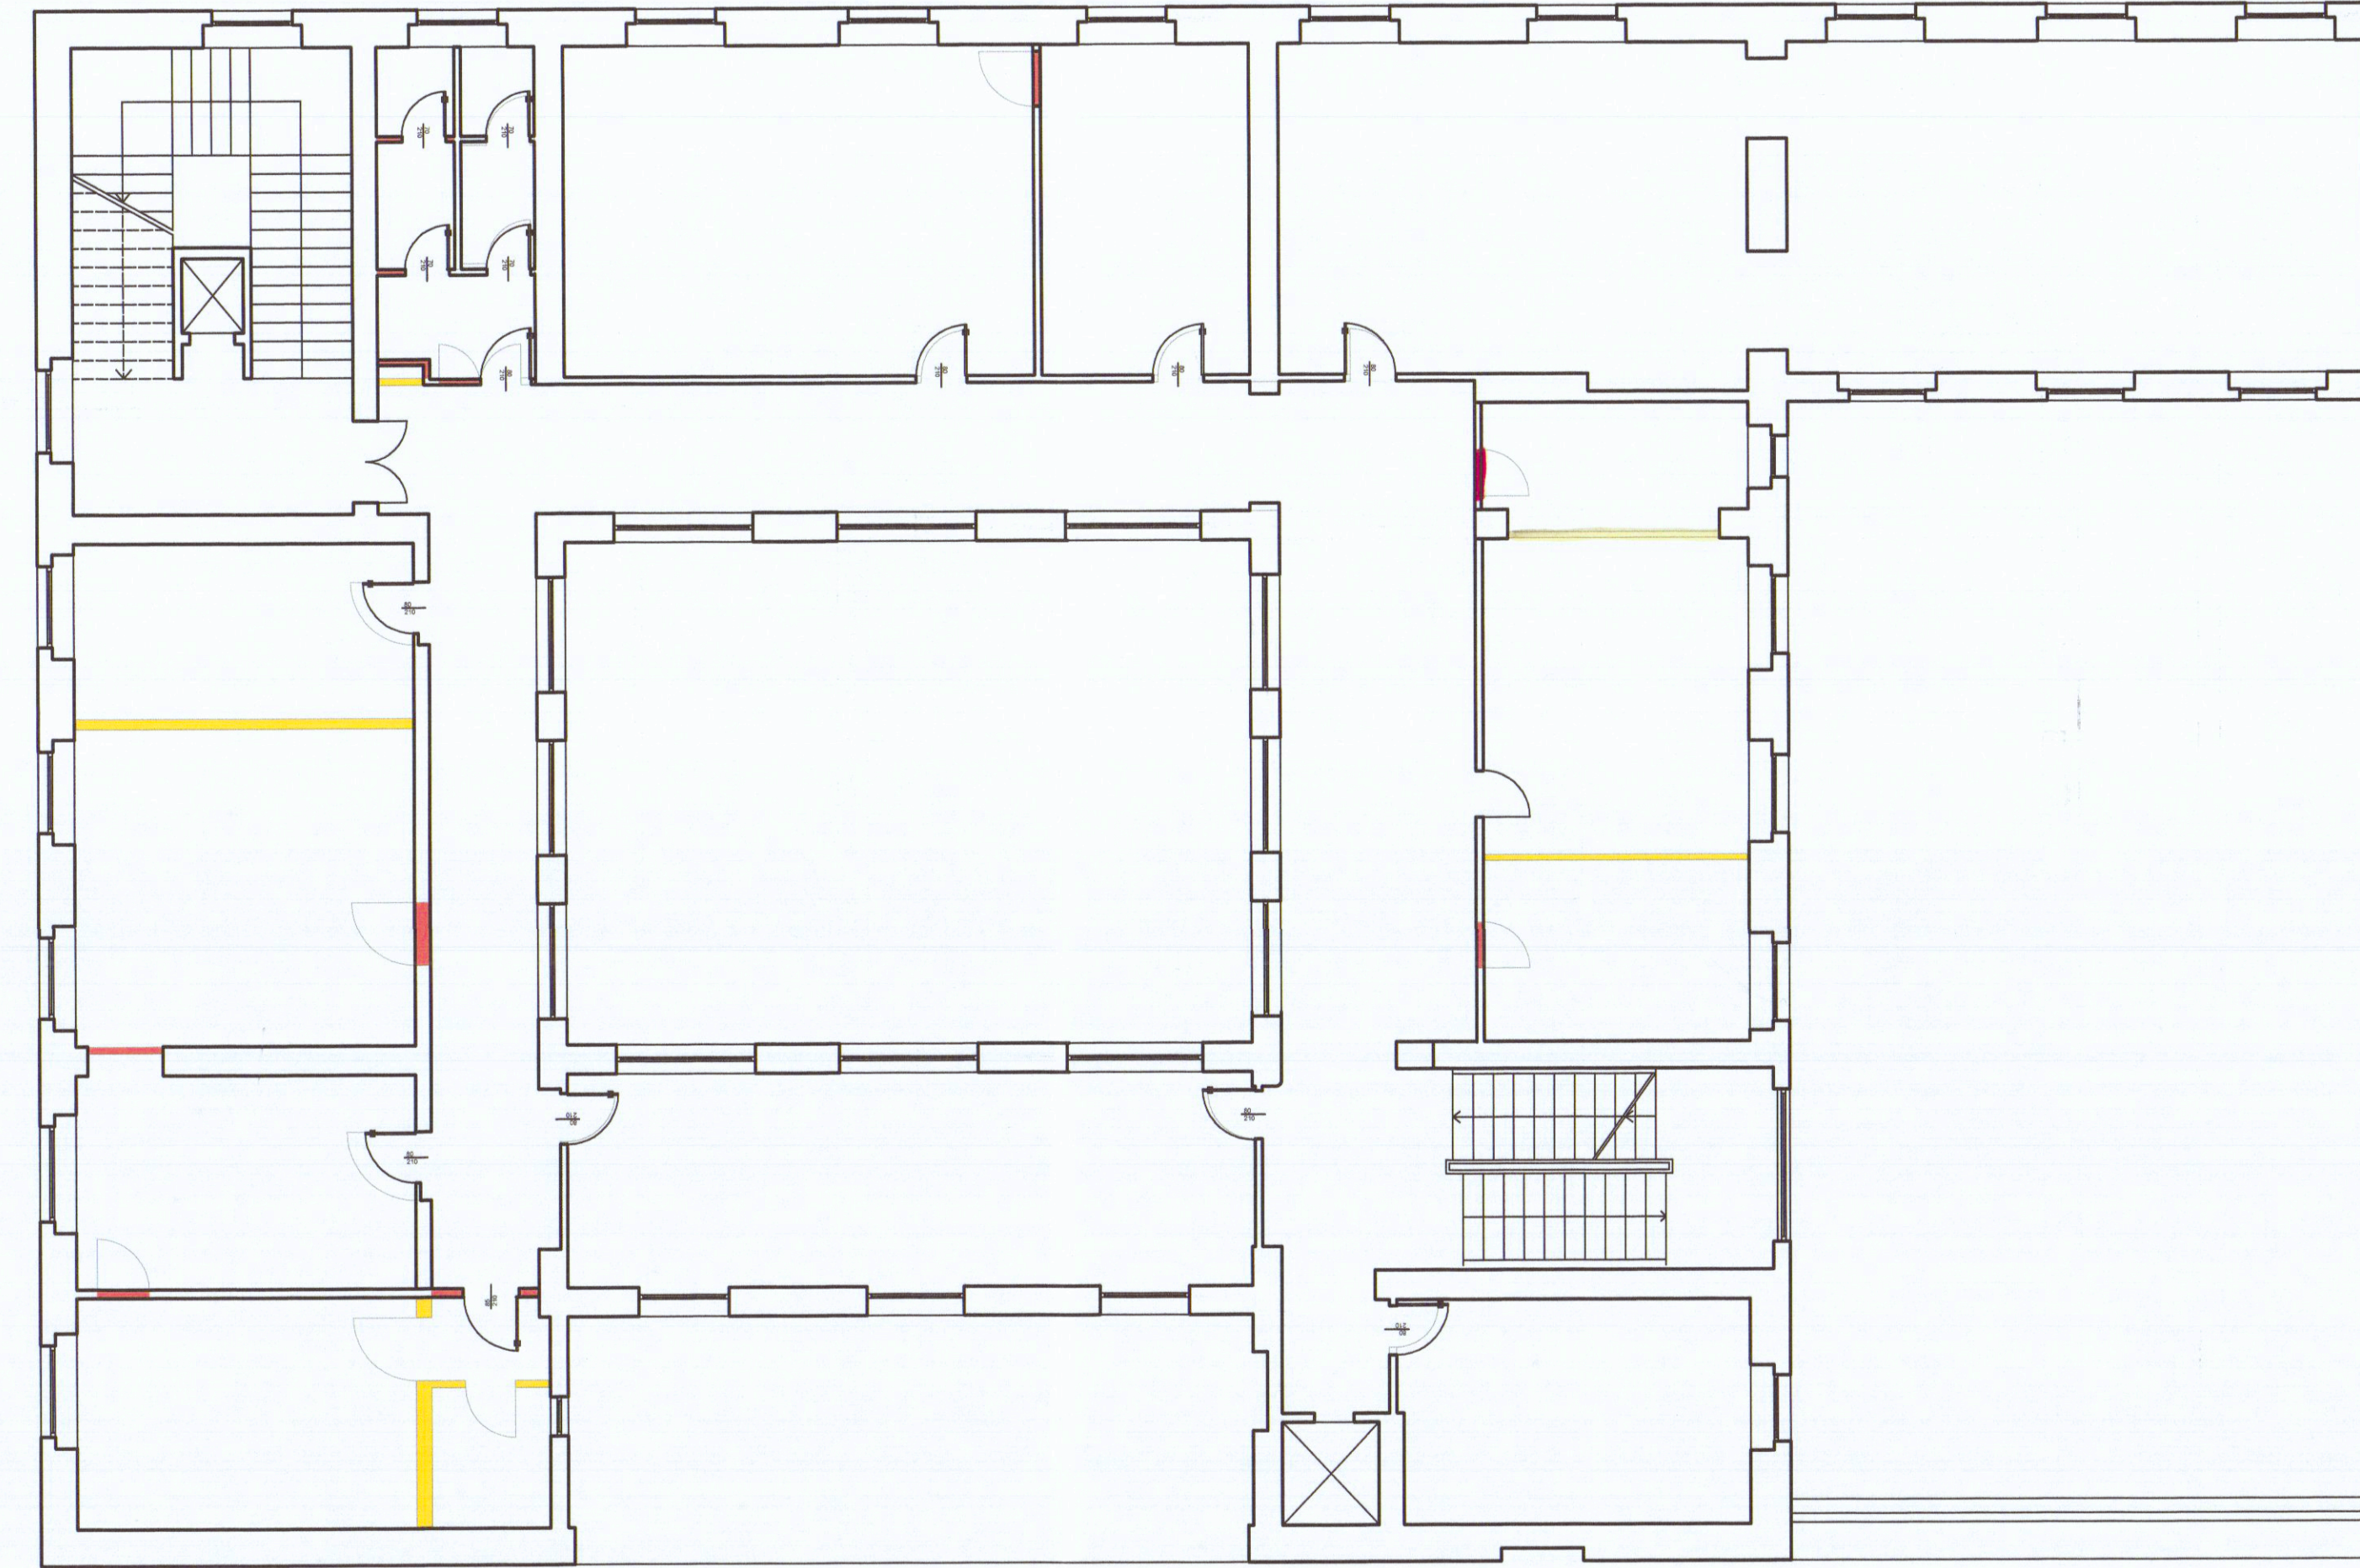


PIANO SECONDO STATO ATTUALE

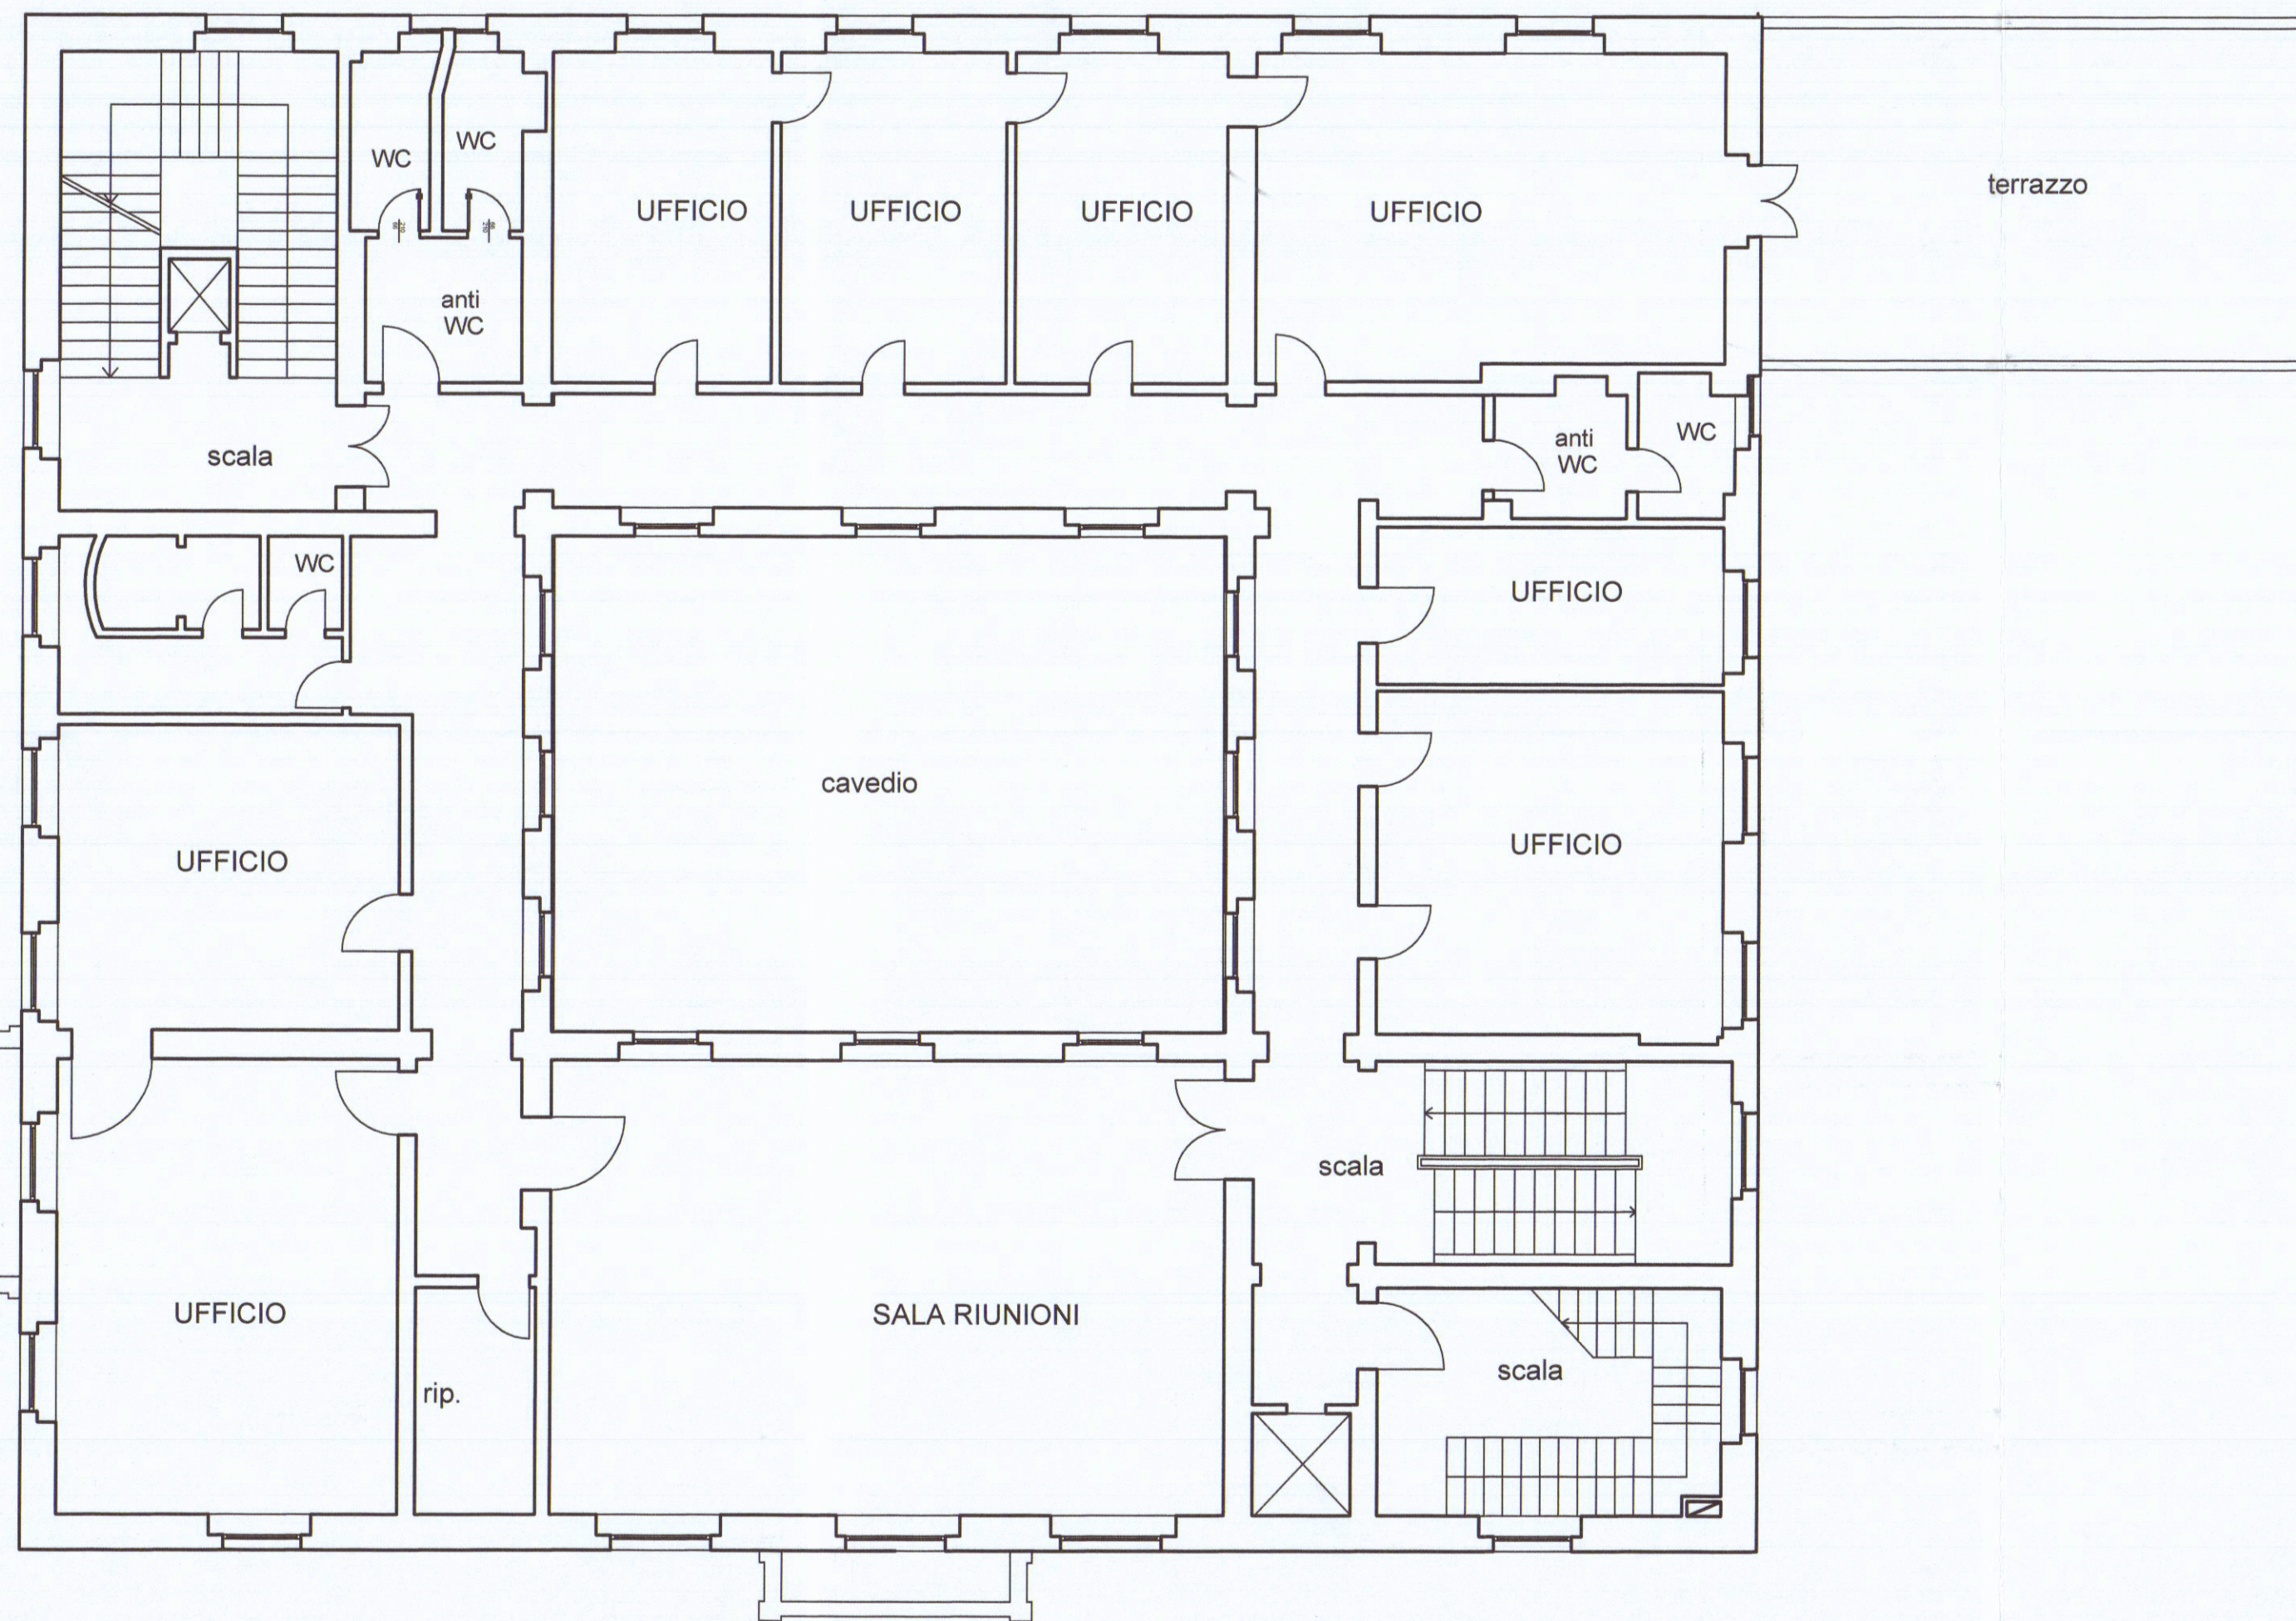

PROGETTO

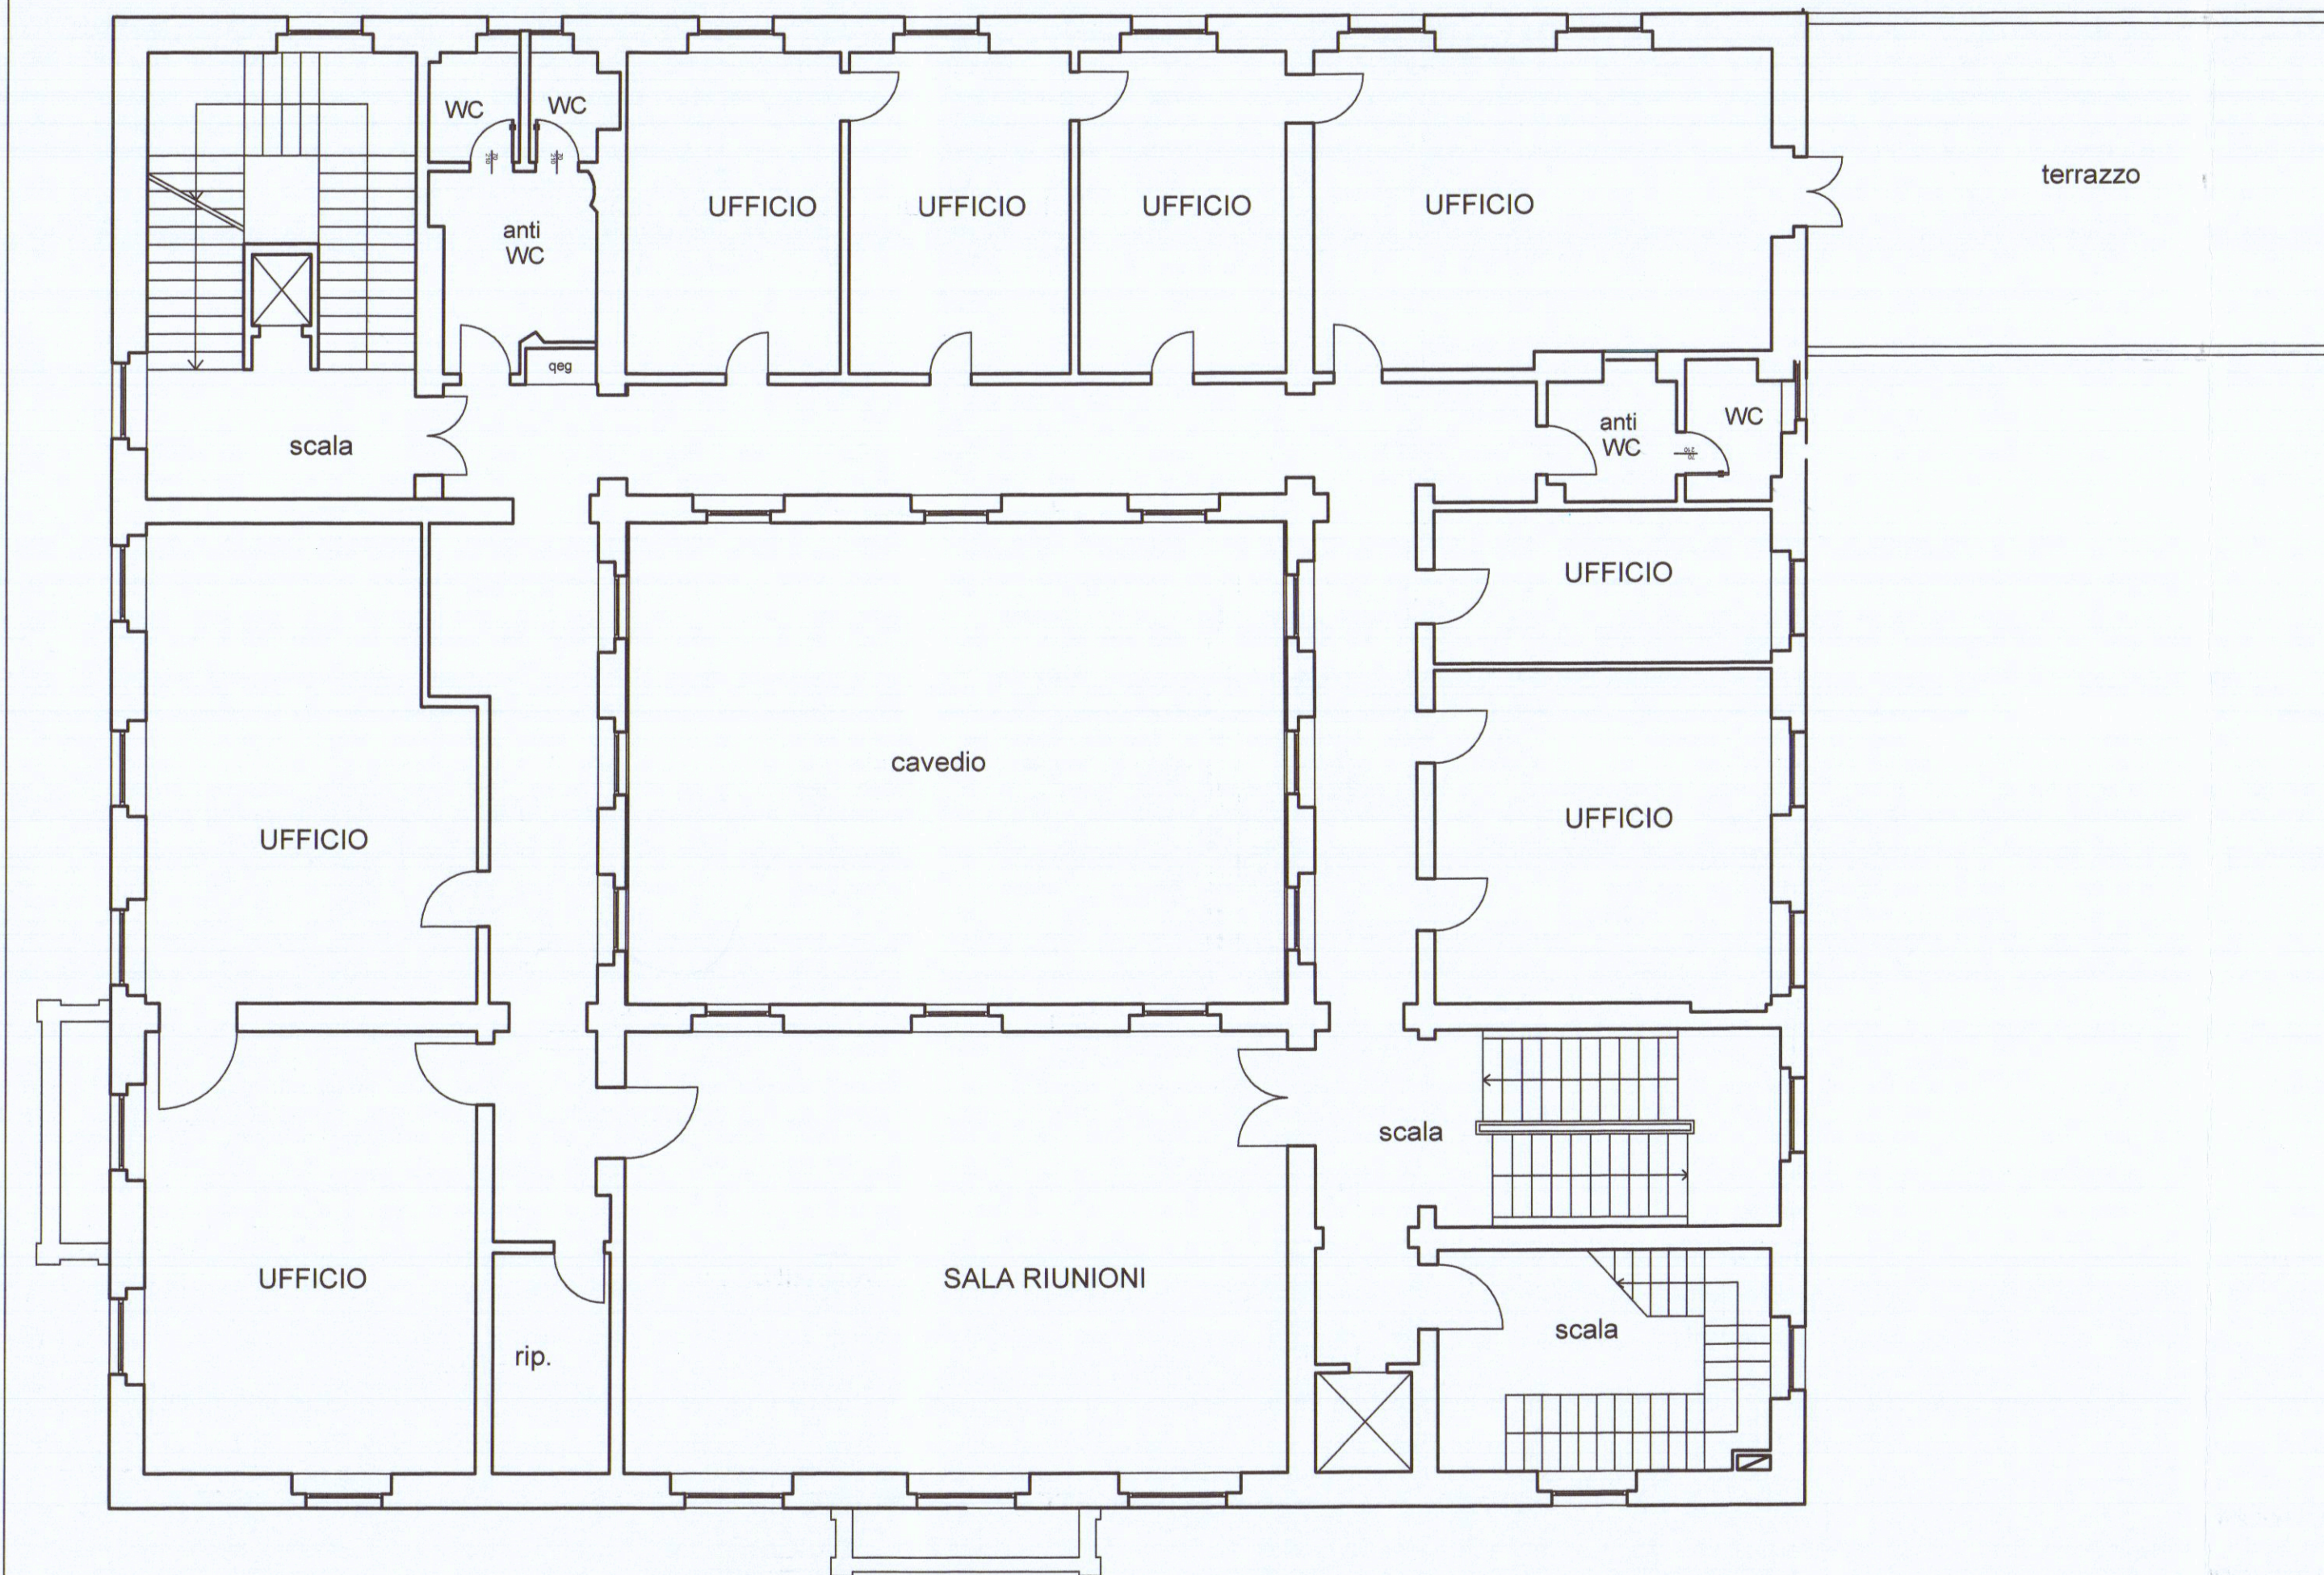

SOVRAPPOSIZIONI

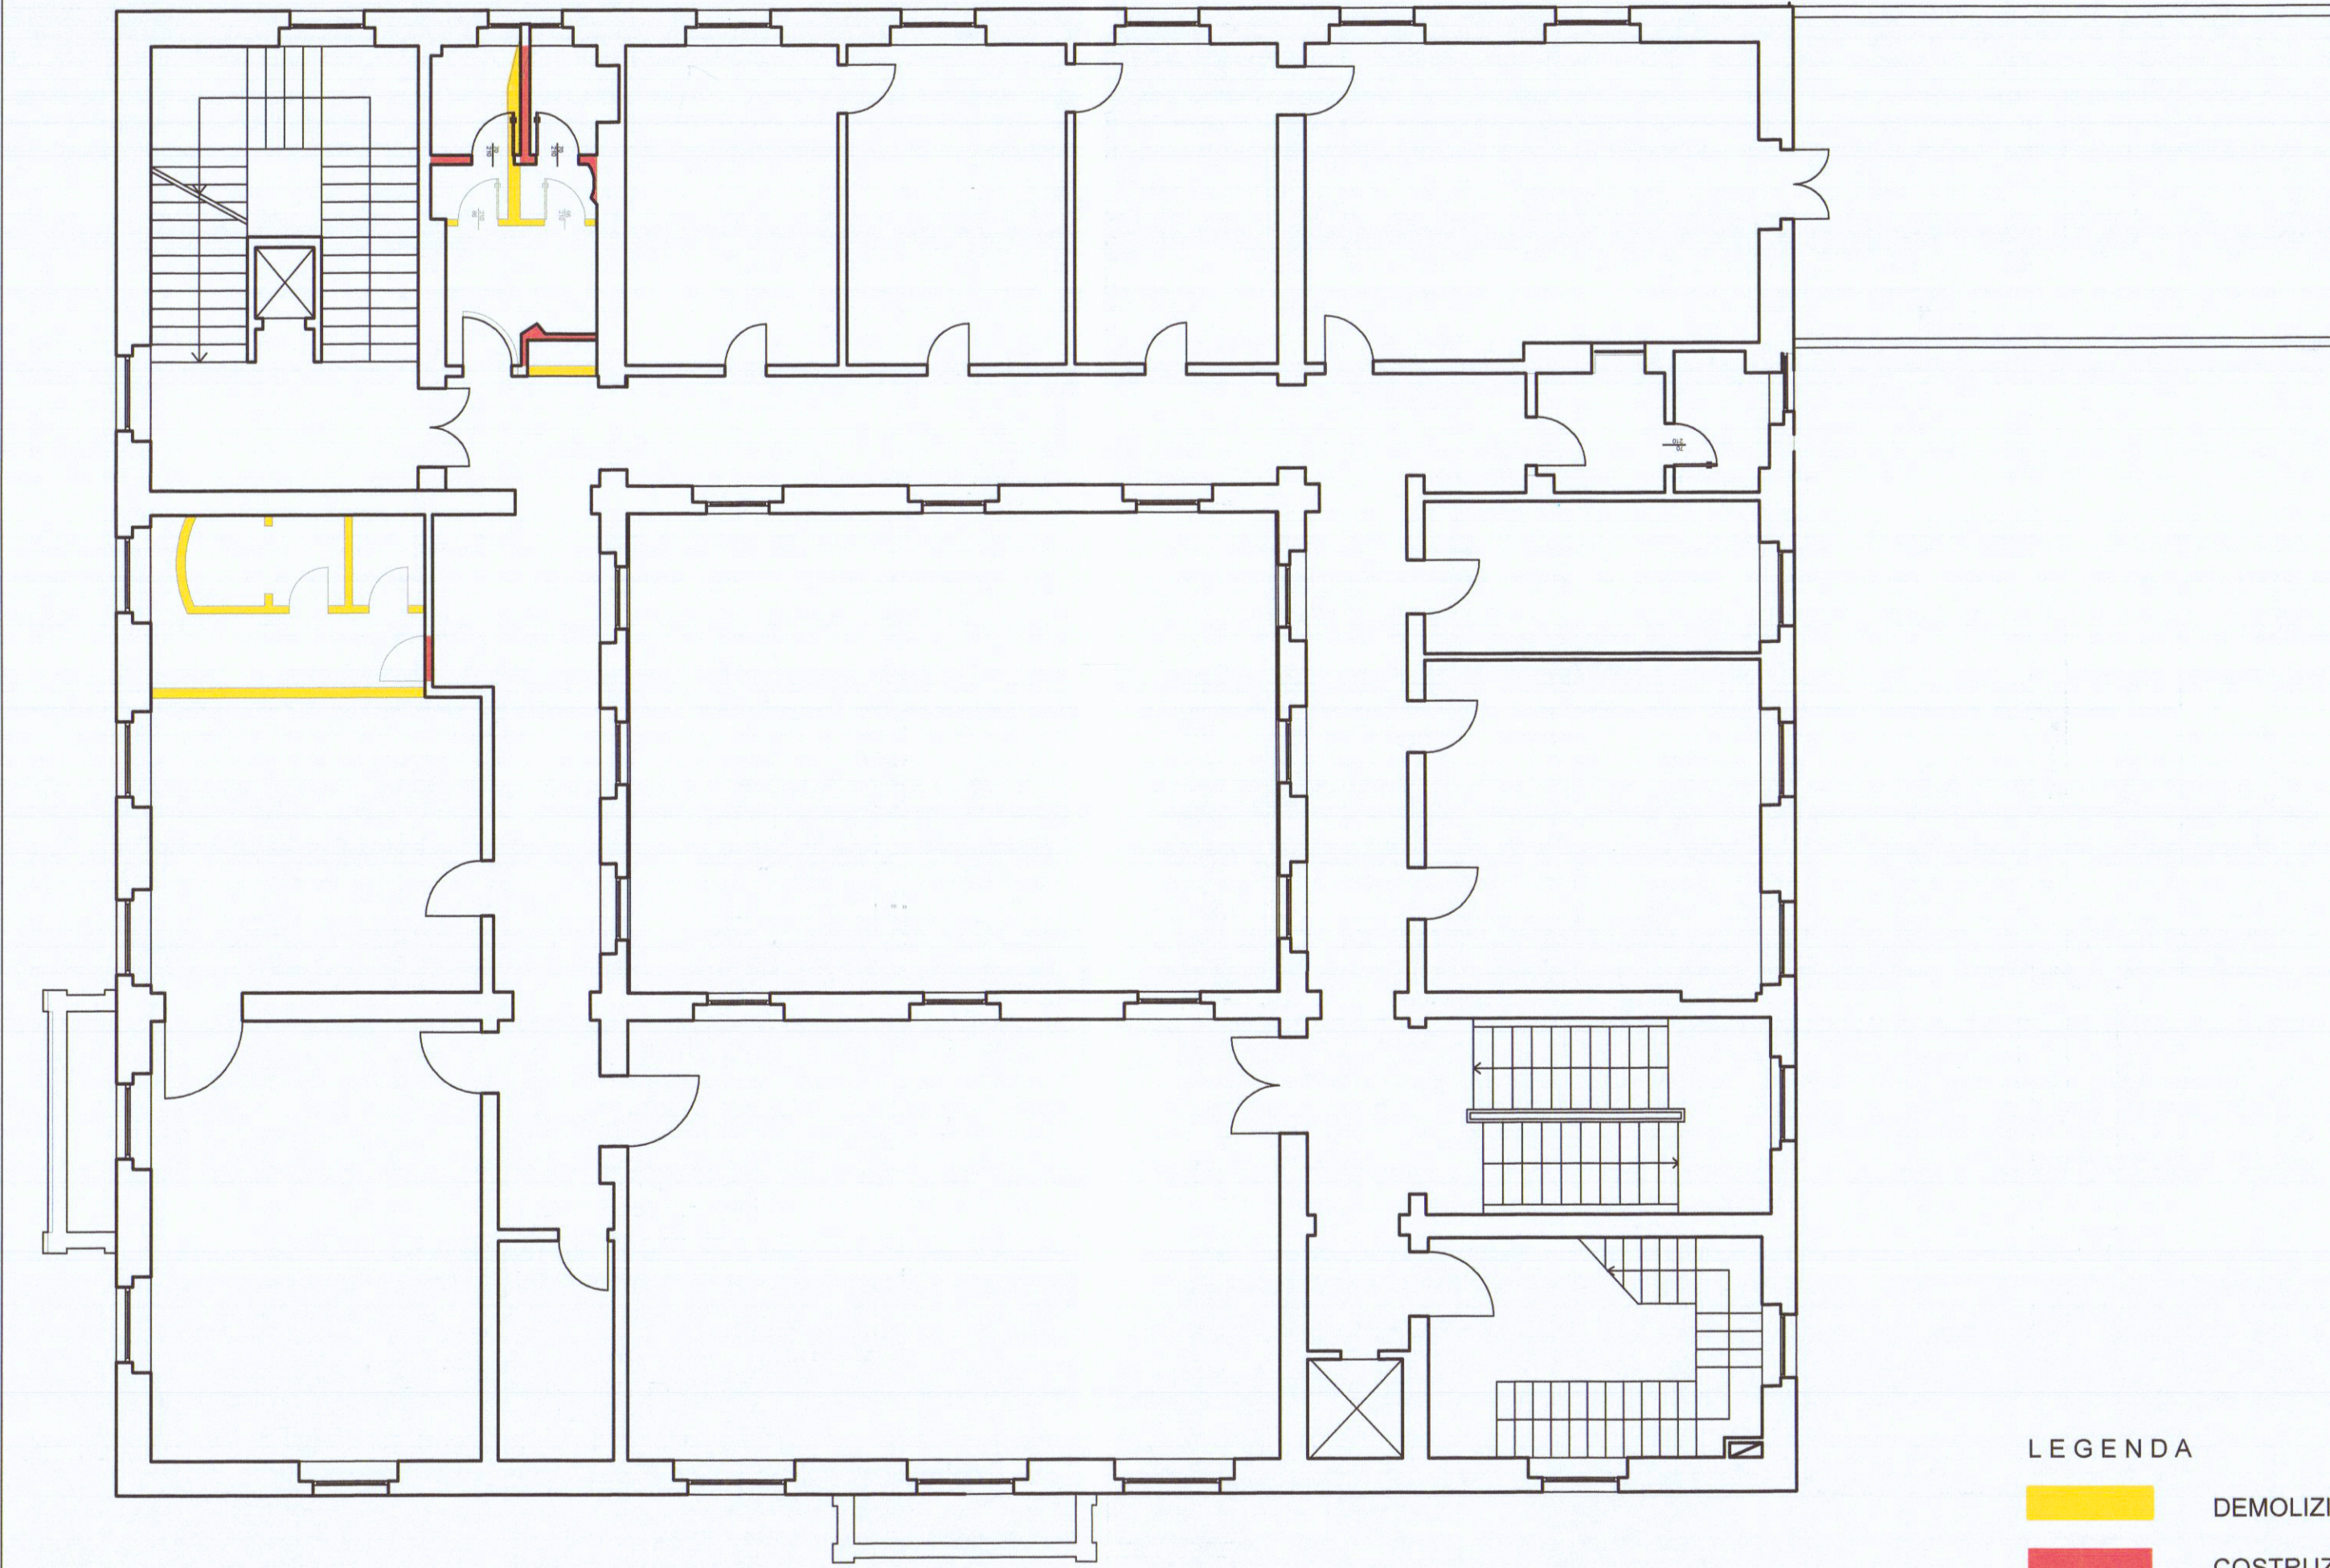

LEGENDA

DEMOLIZIONI

COSTRUZIONI

Cassa di Risparmio di Carrara S.p.A.
L'Amministratore Delegato



COMUNE DI CARRARA
AGGIORNAMENTO

Localizzazione:
CASSA DI RISPARMIO DI CARRARA
VIA ROMA 2 CARRARA
Piani 1° e 2°

Oggetto : **MODIFICHE INTERNE**

[illegible]

&R Cassa
di Risparmio
di Carrara S.p.A.

LANCA CARIGE - UFFICIO TECNICO
Via D'Annunzio 101 16121 GENOVA
tel. 010/5791 - fax 010/5792499
http : www.tecnico.progetti@carige.it

Questo disegno è proprietà riservata e non può essere riprodotto e trasmesso a terzi senza nostra autorizzazione