


# COMUNE DI CARRARA

Provincia di Massa Carrara

VARIANTE AL PERMESSO DI COSTRUIRE  
N° 148/06 DEL 22,11,2006

PROPRIETA' Sig. MENCONI FRANCESCO  
COMMITTENTE Sig. ILLIANO BAROLO  
Sig.ra LAVAGGI DONATELLA  
PROGETTISTA Geom. LORENZINI FILIPPO

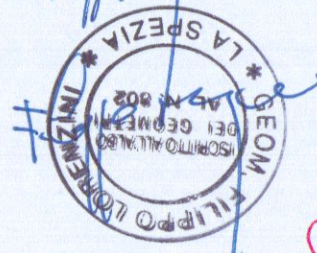


*Valore livello del 26/2/08*


PIANTE - SEZIONI - PROSPETTI - DATI TECNICI

GEOM FILIPPO LORENZINI  
via Serravalle n° 28 - Ortonovo (SP)  
tel. 0187-660049


RAFFRONTO  
3

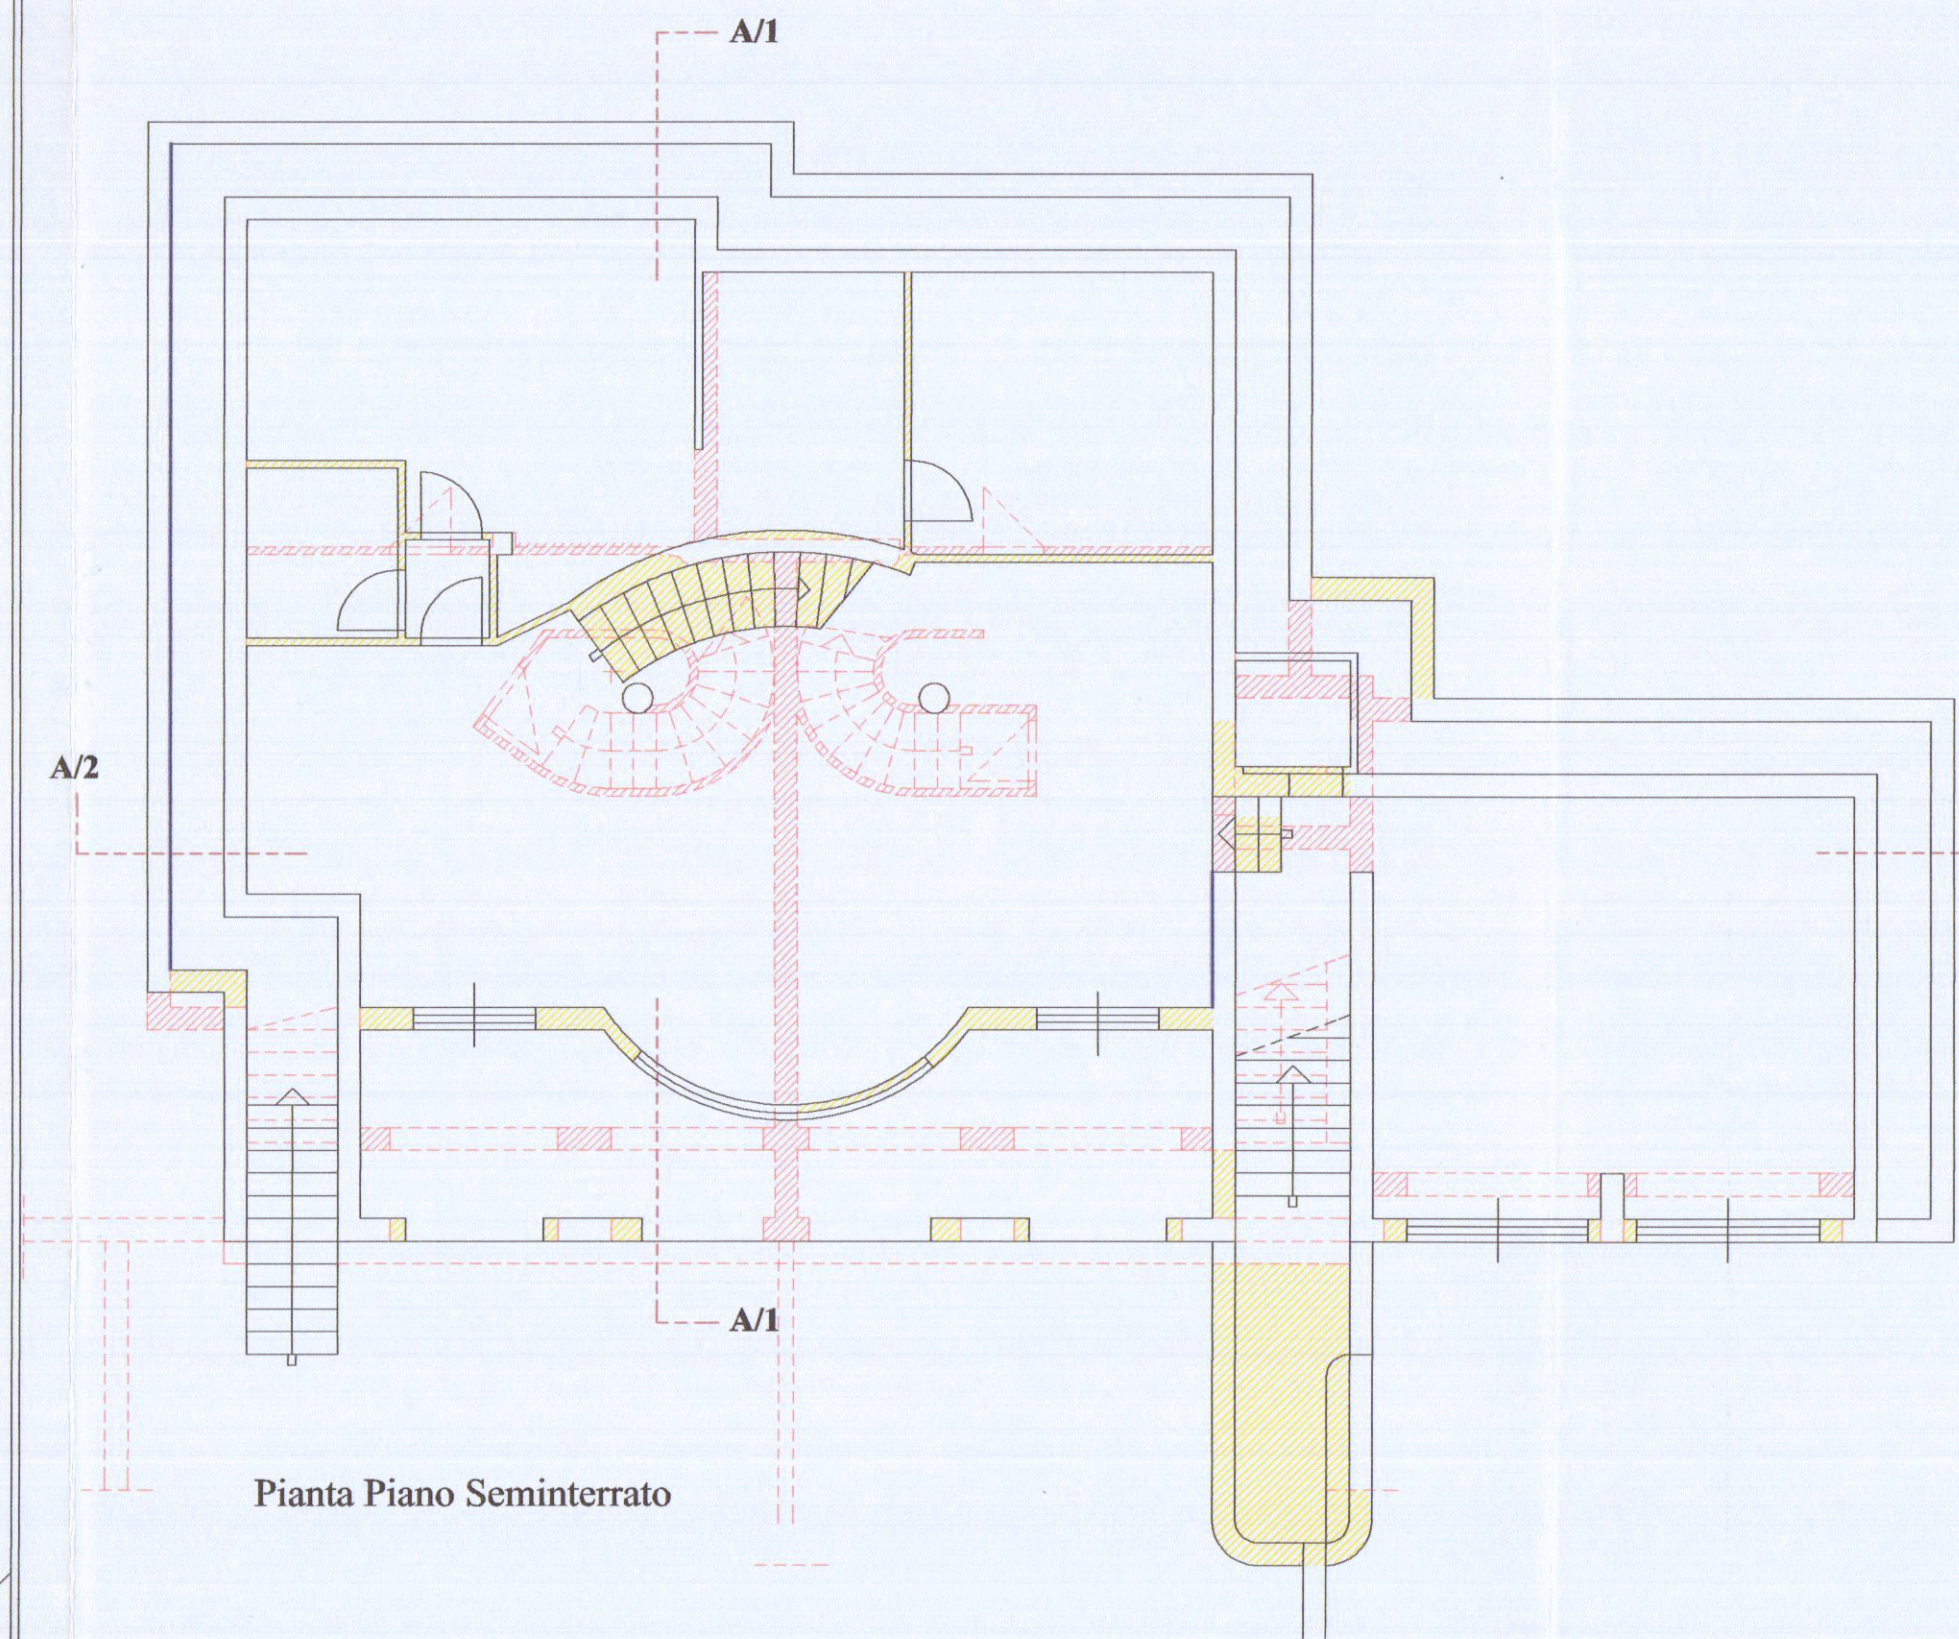


Pianta Piano Seminterrato

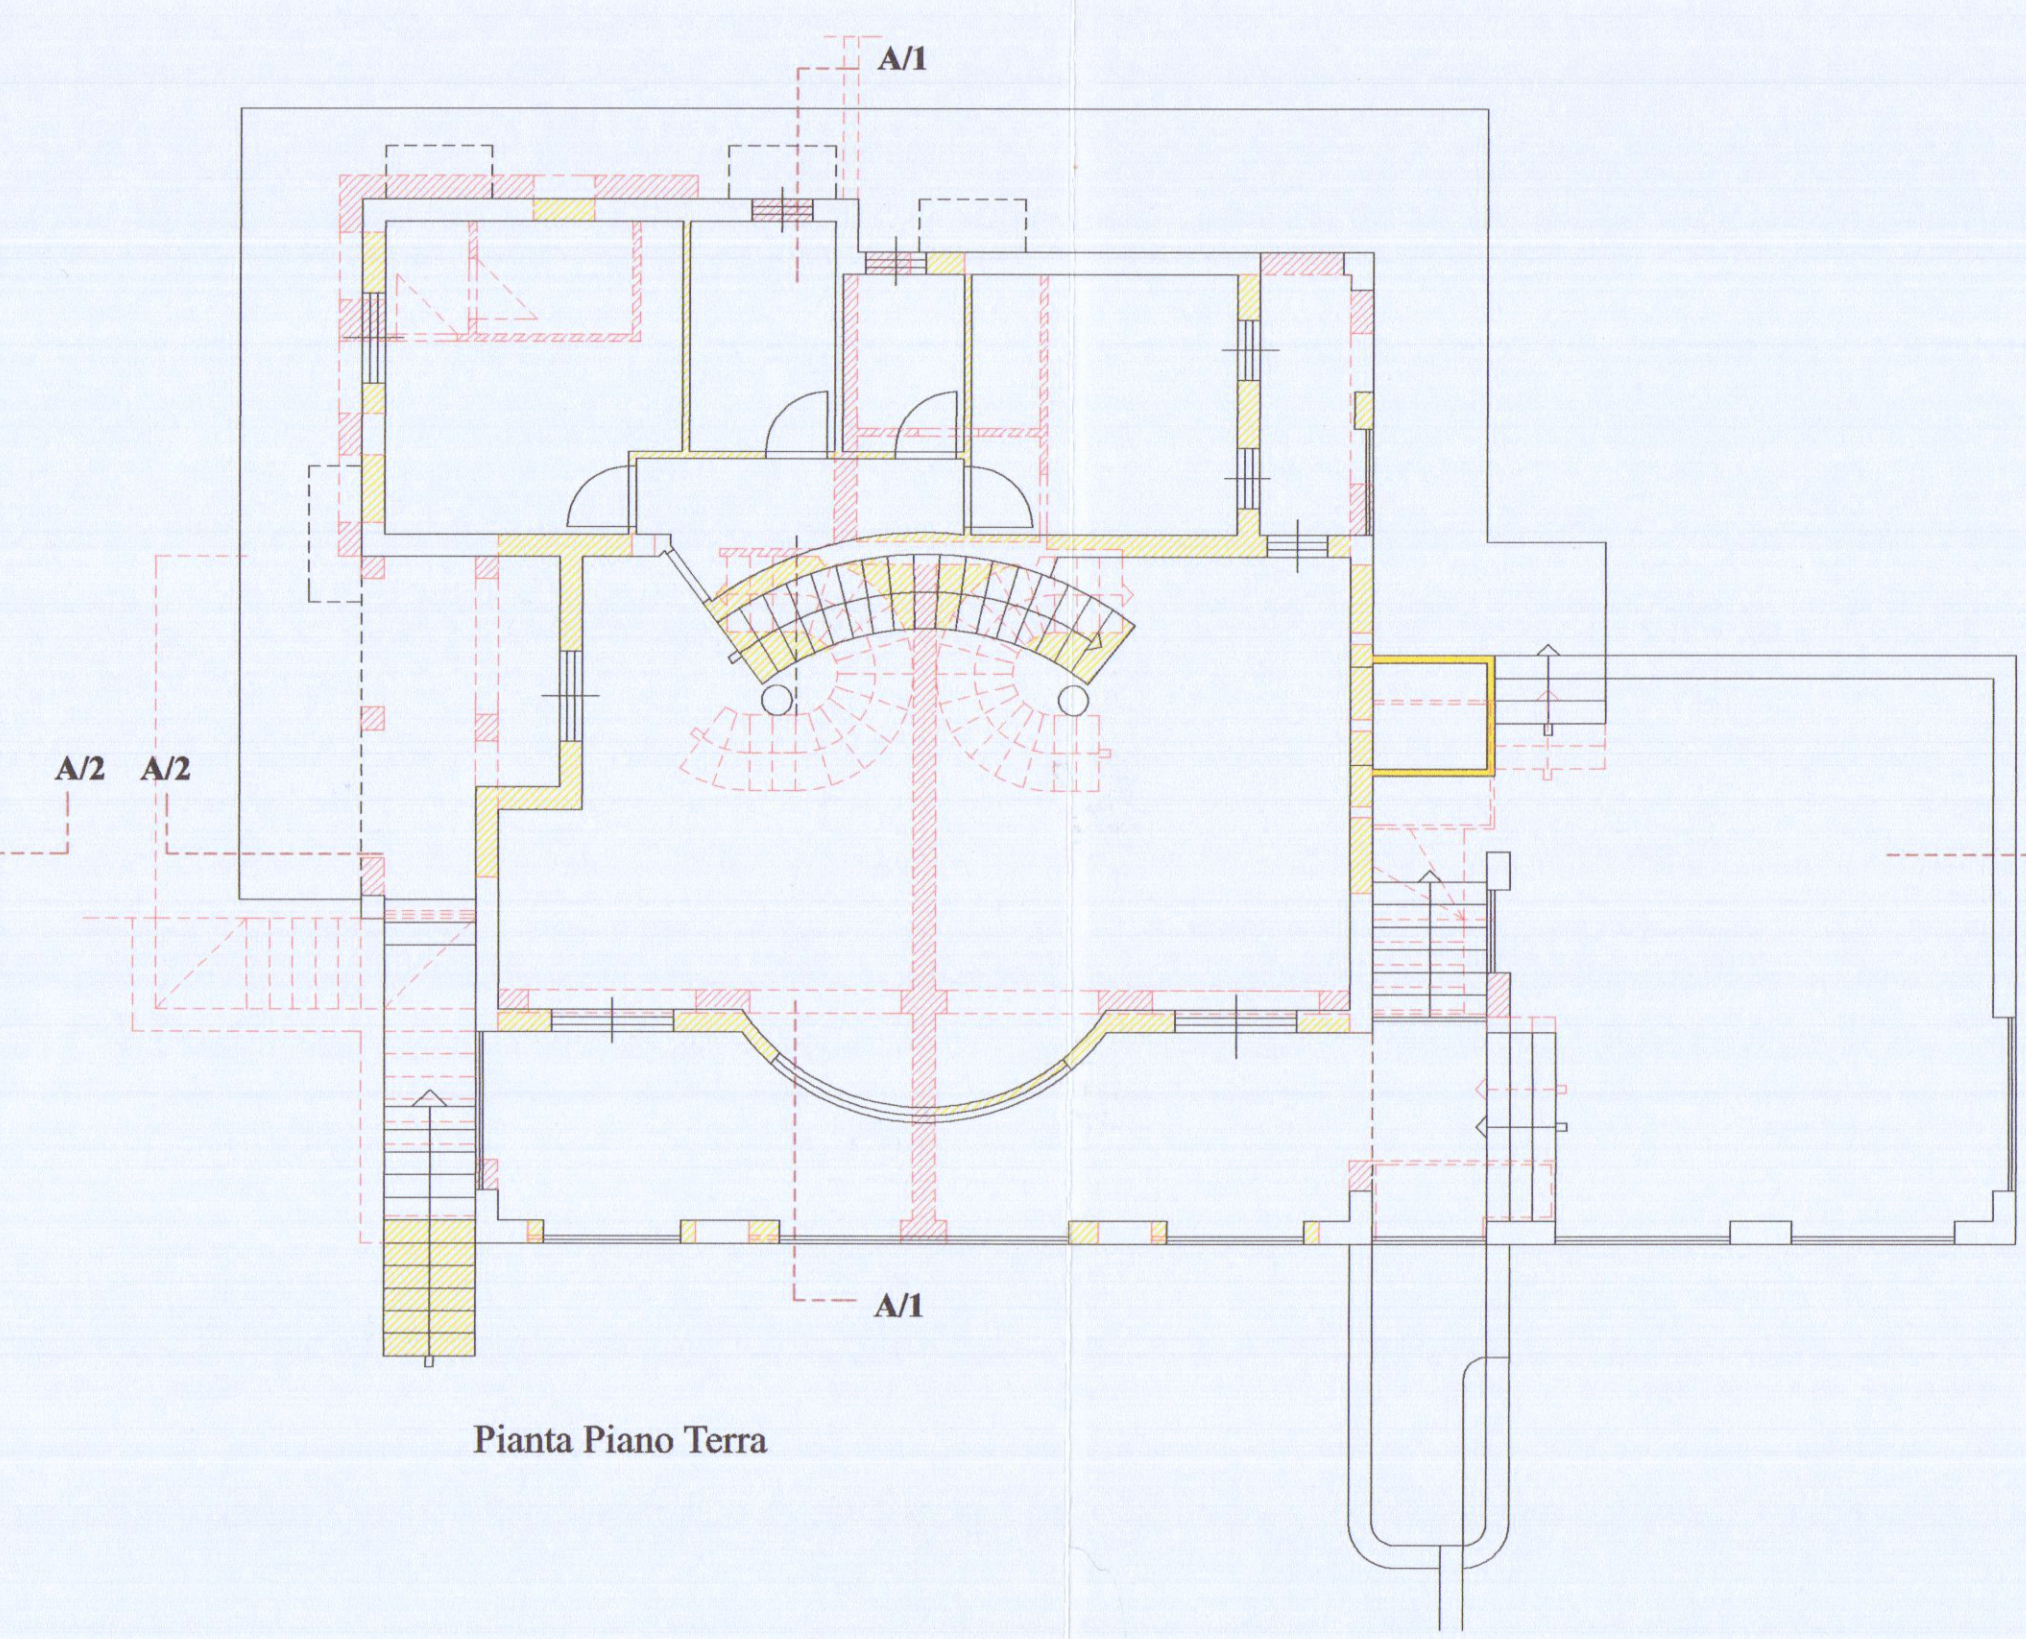


Pianta Piano Terra

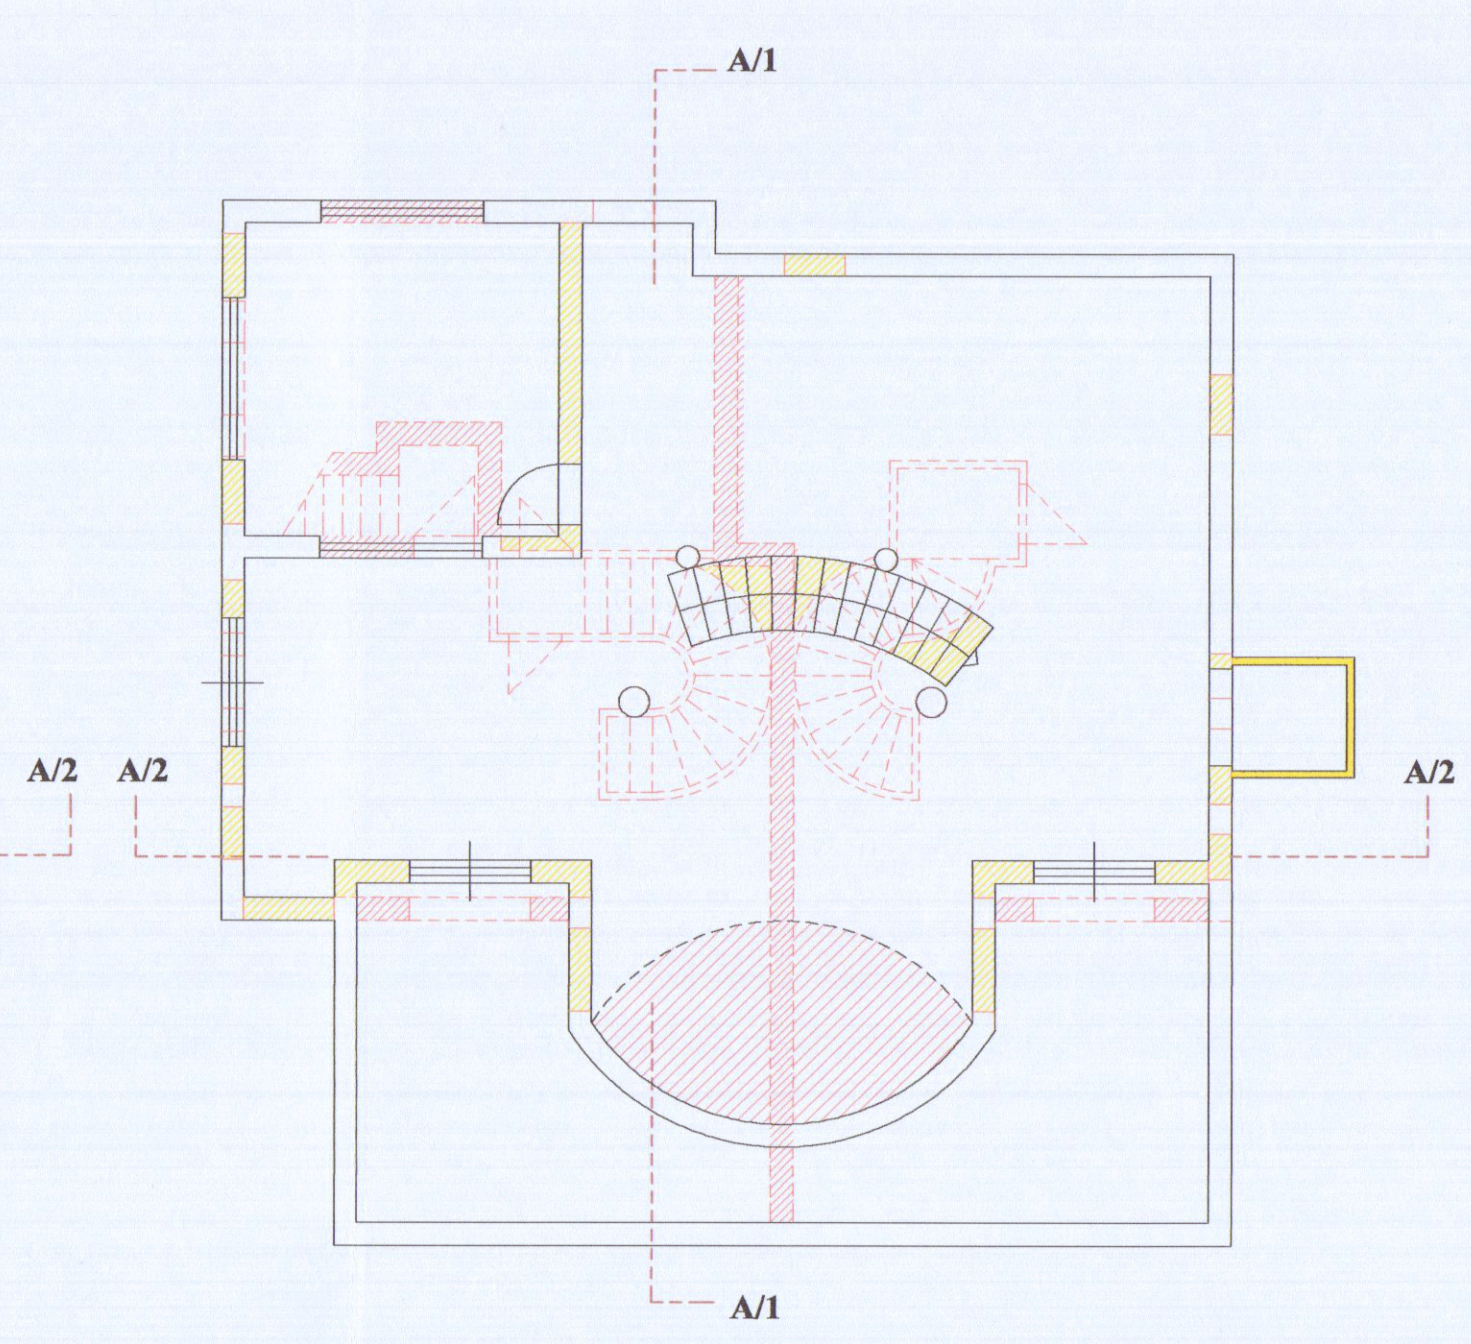


Pianta Piano Sottotetto

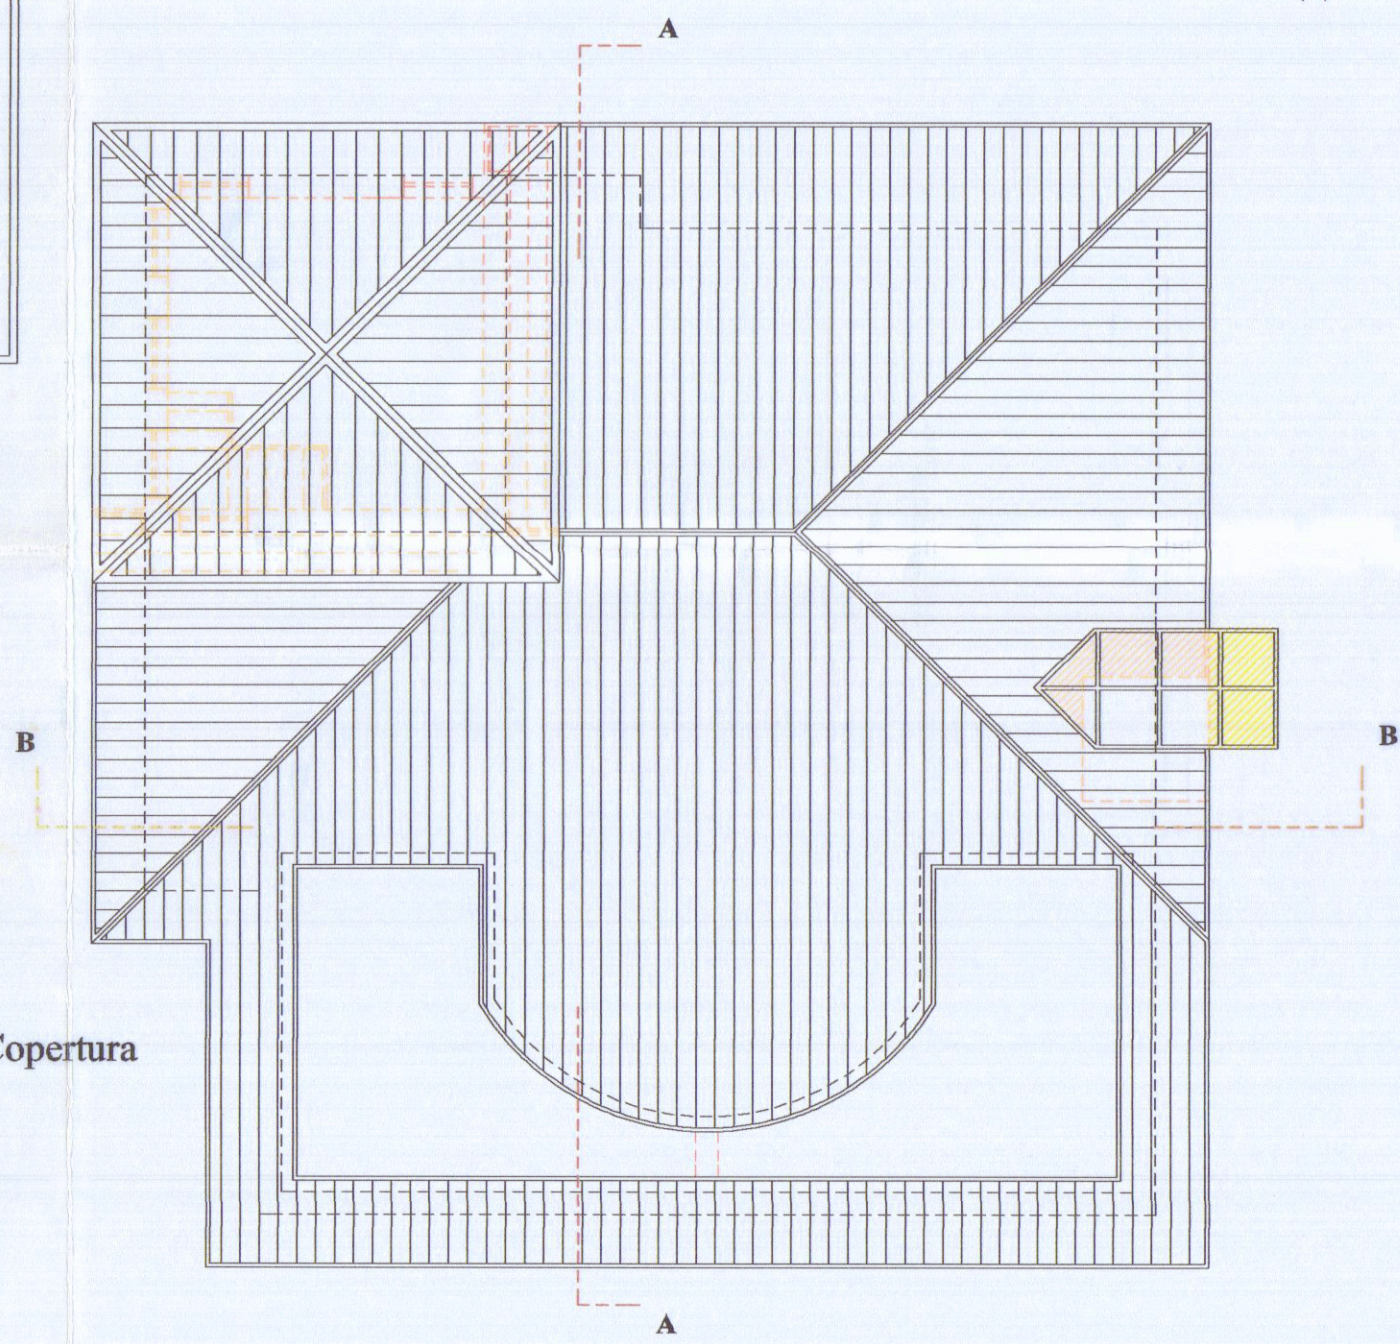


Pianta Copertura

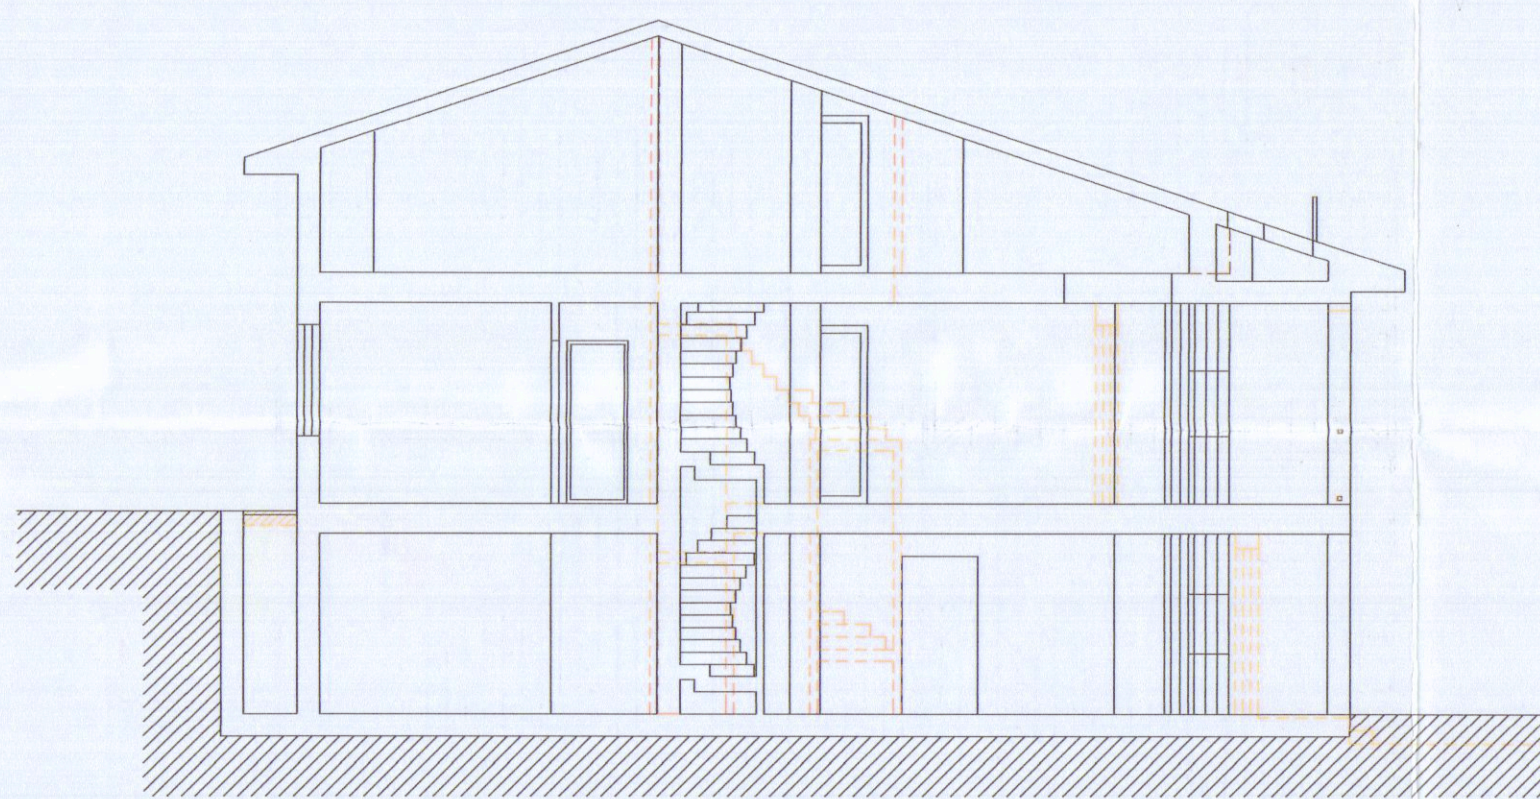


Sezione A/1

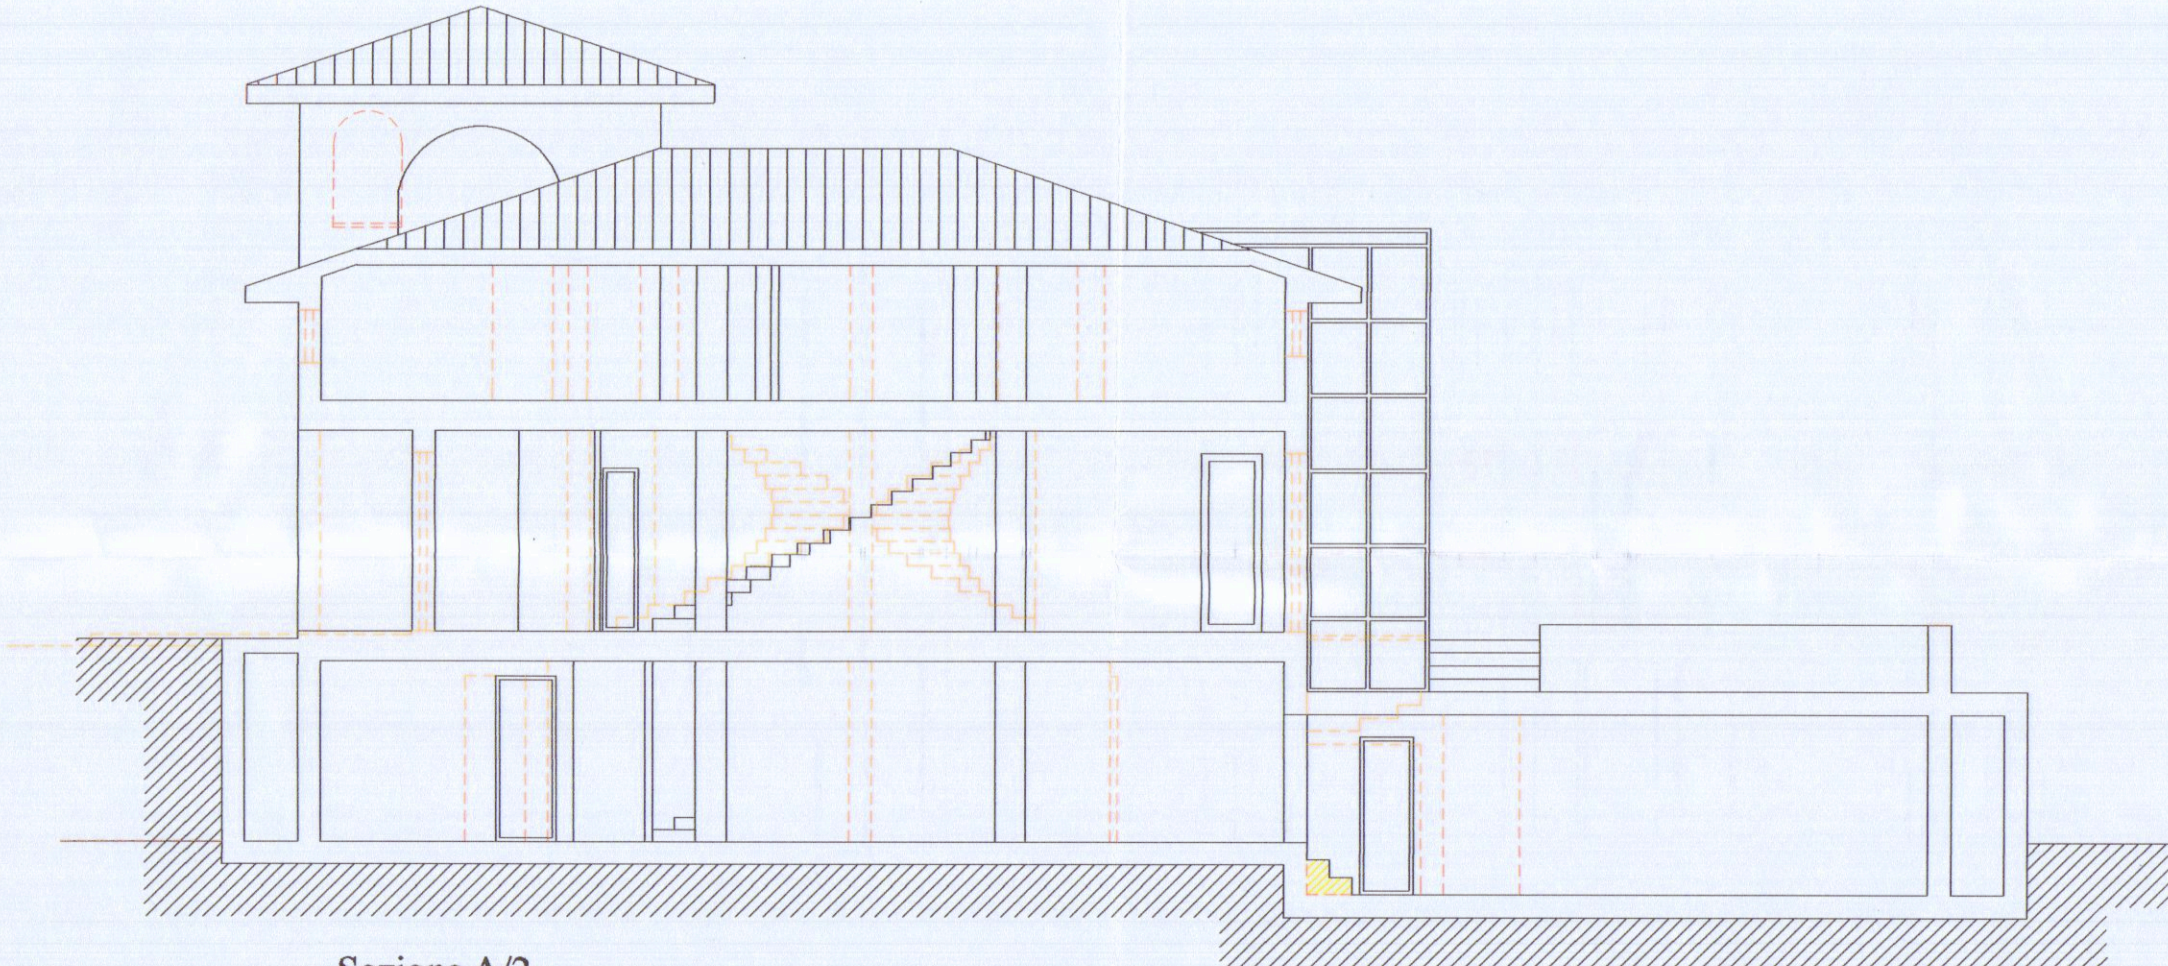


Sezione A/2

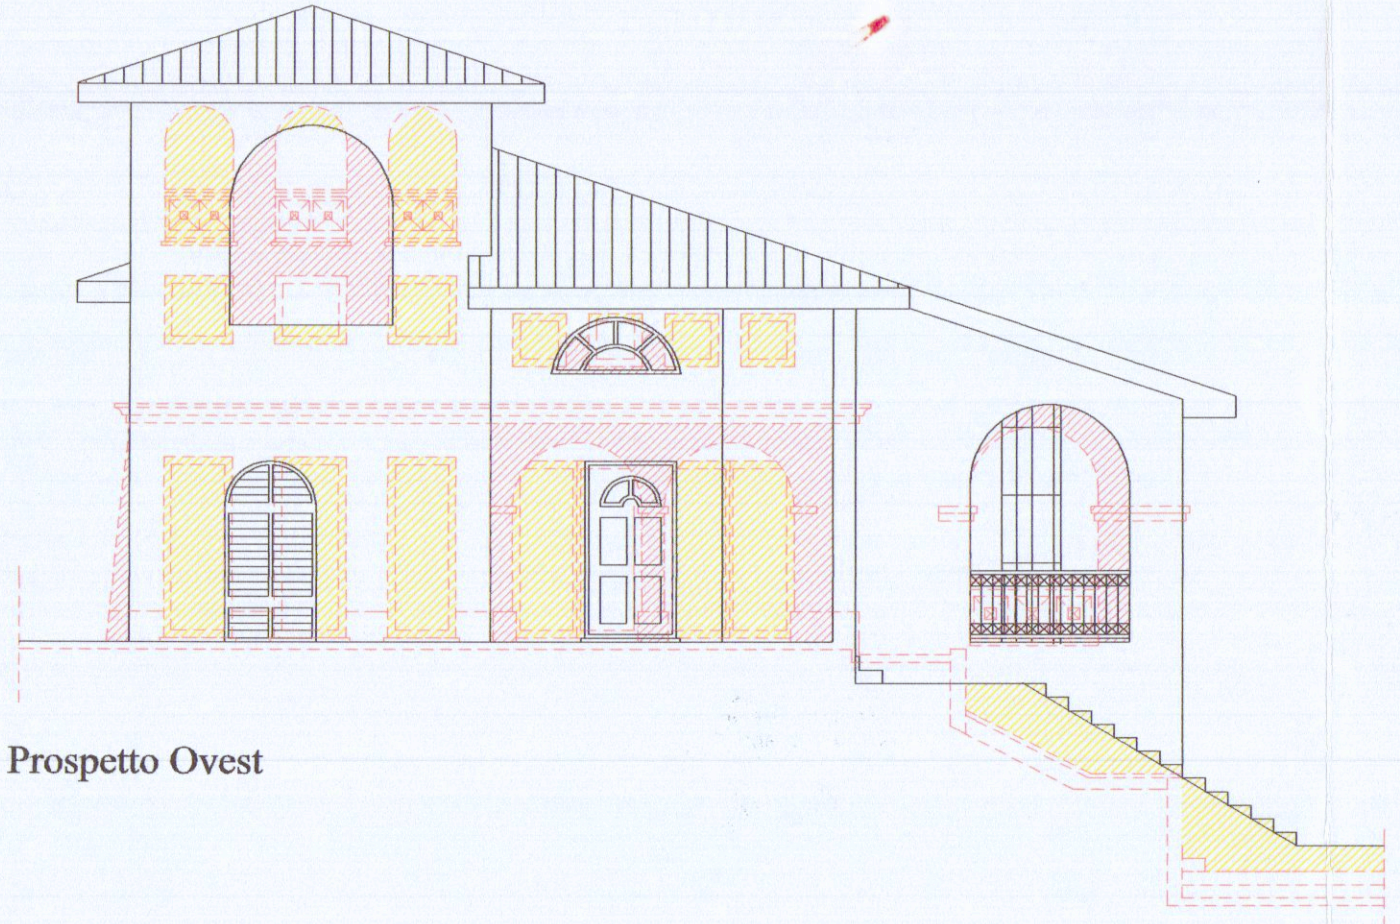


Prospetto Ovest

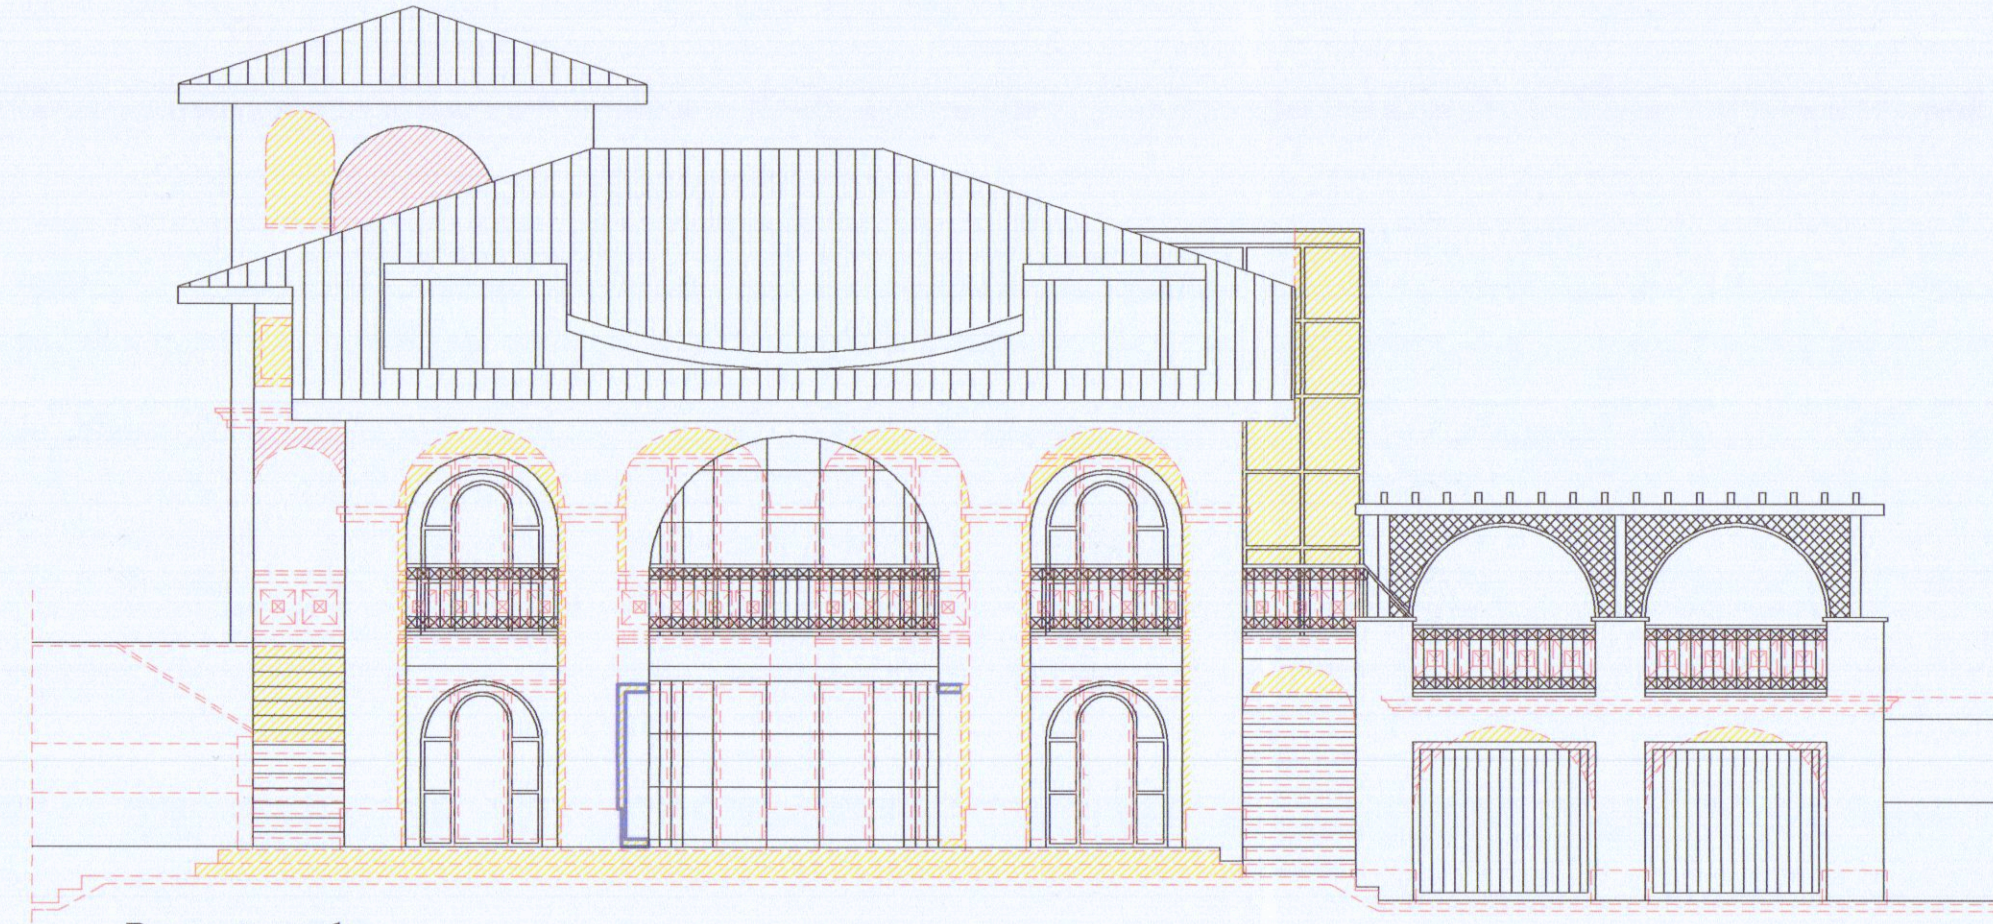

Prospetto sud

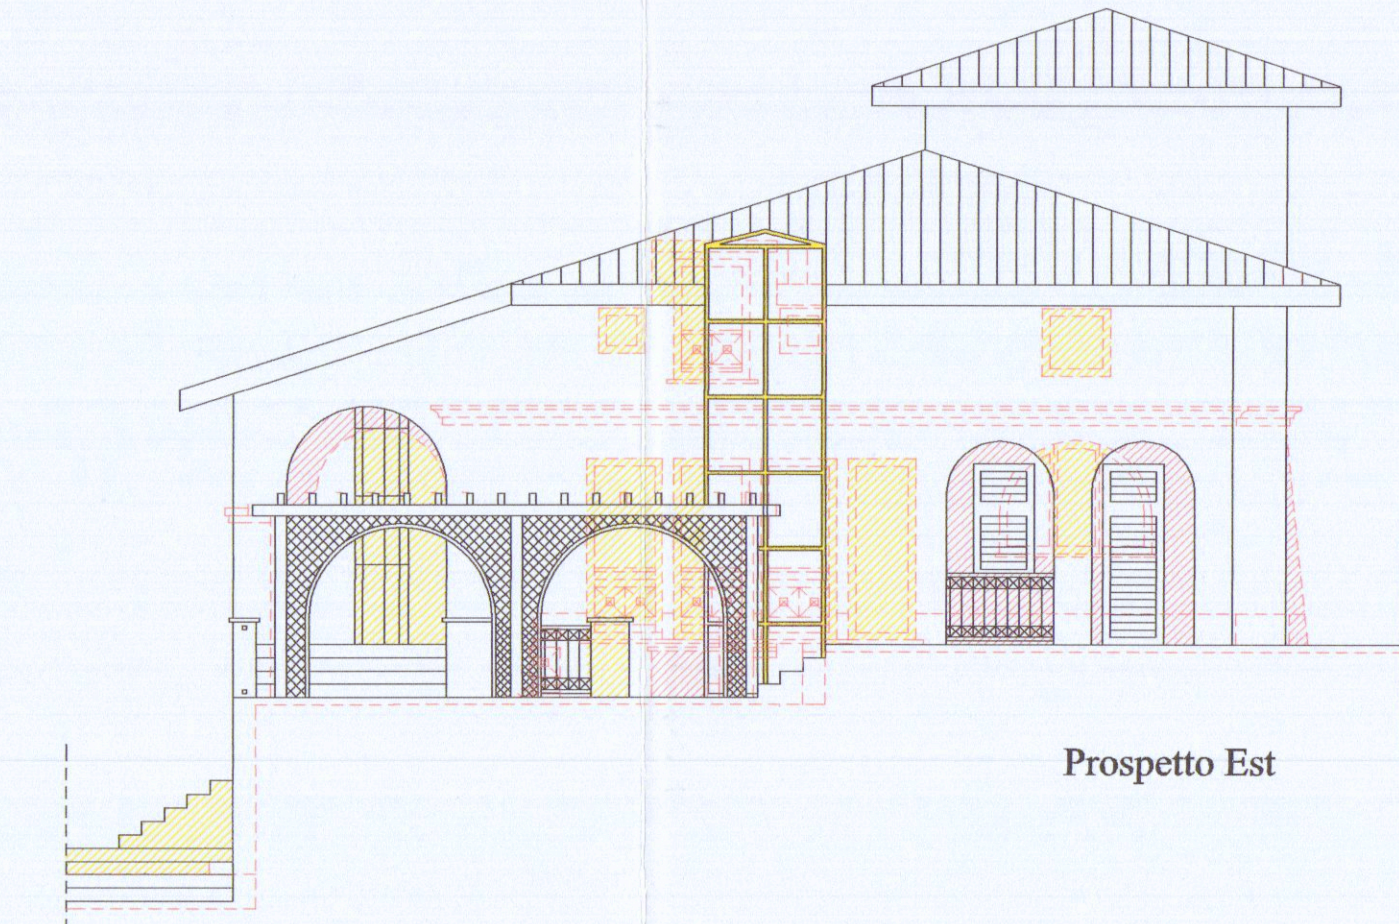

Prospetto Est

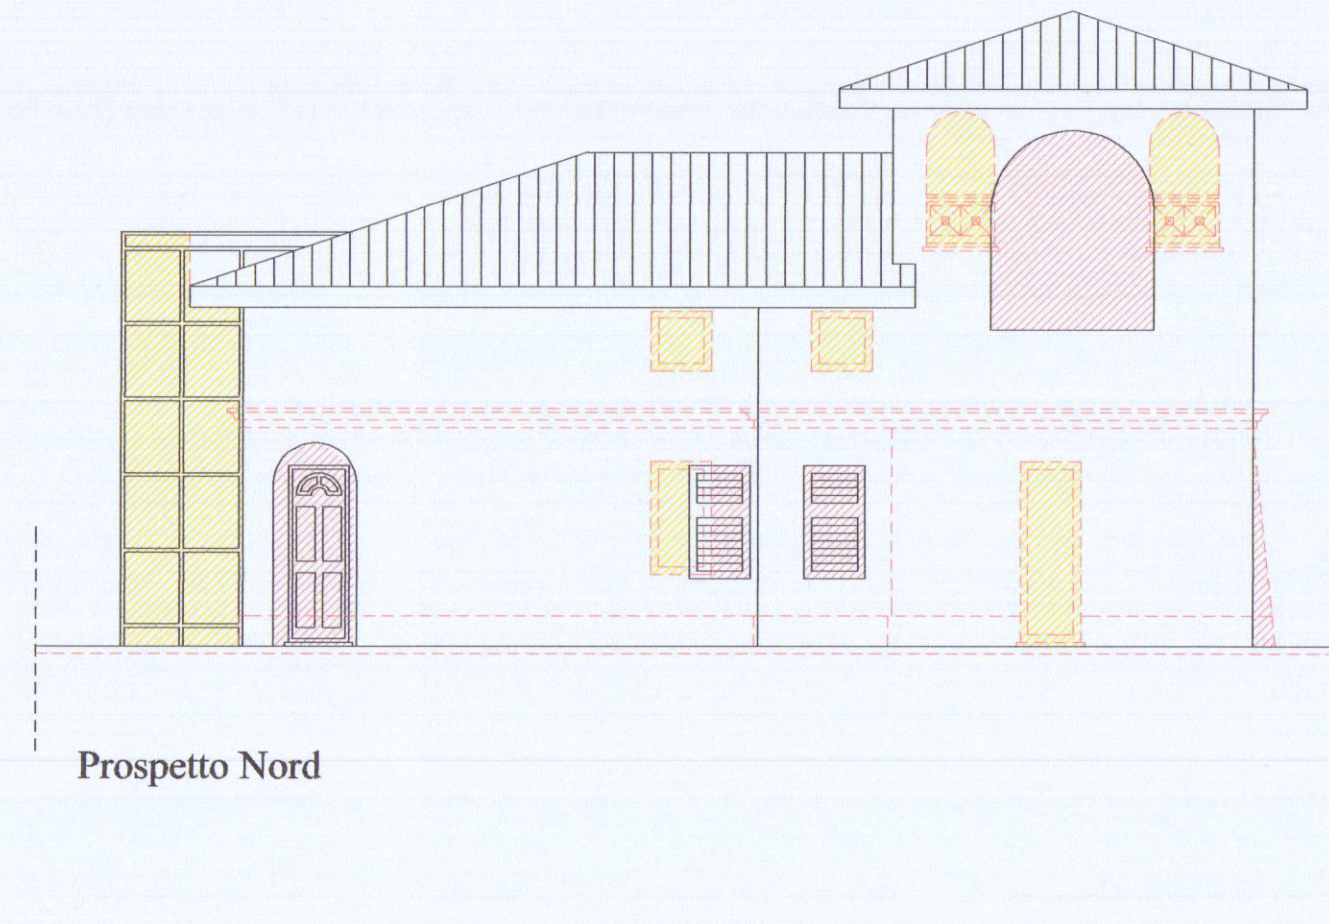

Prospetto Nord