


REGIONE TOSCANA
Comune di Carrara

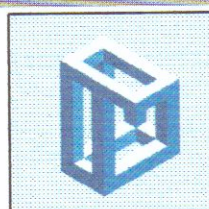

GEOMETRA GIANLUCA LOMBARDI
Via Casalina, 2/f - 54033 Carrara (MS)
C.F.: LMBGLC79P25D851V - P.IVA: 01065300459



PROGETTO:
MANUTENZIONE STRAORDINARIA
FACCIATA E COPERTURA

LEGENDA:

Elaborato: Planimetria, Prostetti e Sezione
STATO DI PROGETTO

Il Progettista

geom. Gianluca Lombardi

Il Committente

Condominio "Il Pergoletto"
Via del Commercio, 2
54033 Carrara (MS)
Referente:
D'Antongiovanni Daniele

Tavola n.:

2 di 3

Versione n.:

1.1

Fg. - mapp.

42 - 42

Scala 1:100


001 0503/DIA

Prot. : 0507/DIA.

Timbro e Firma:

Firma:


Prospetto Frontale

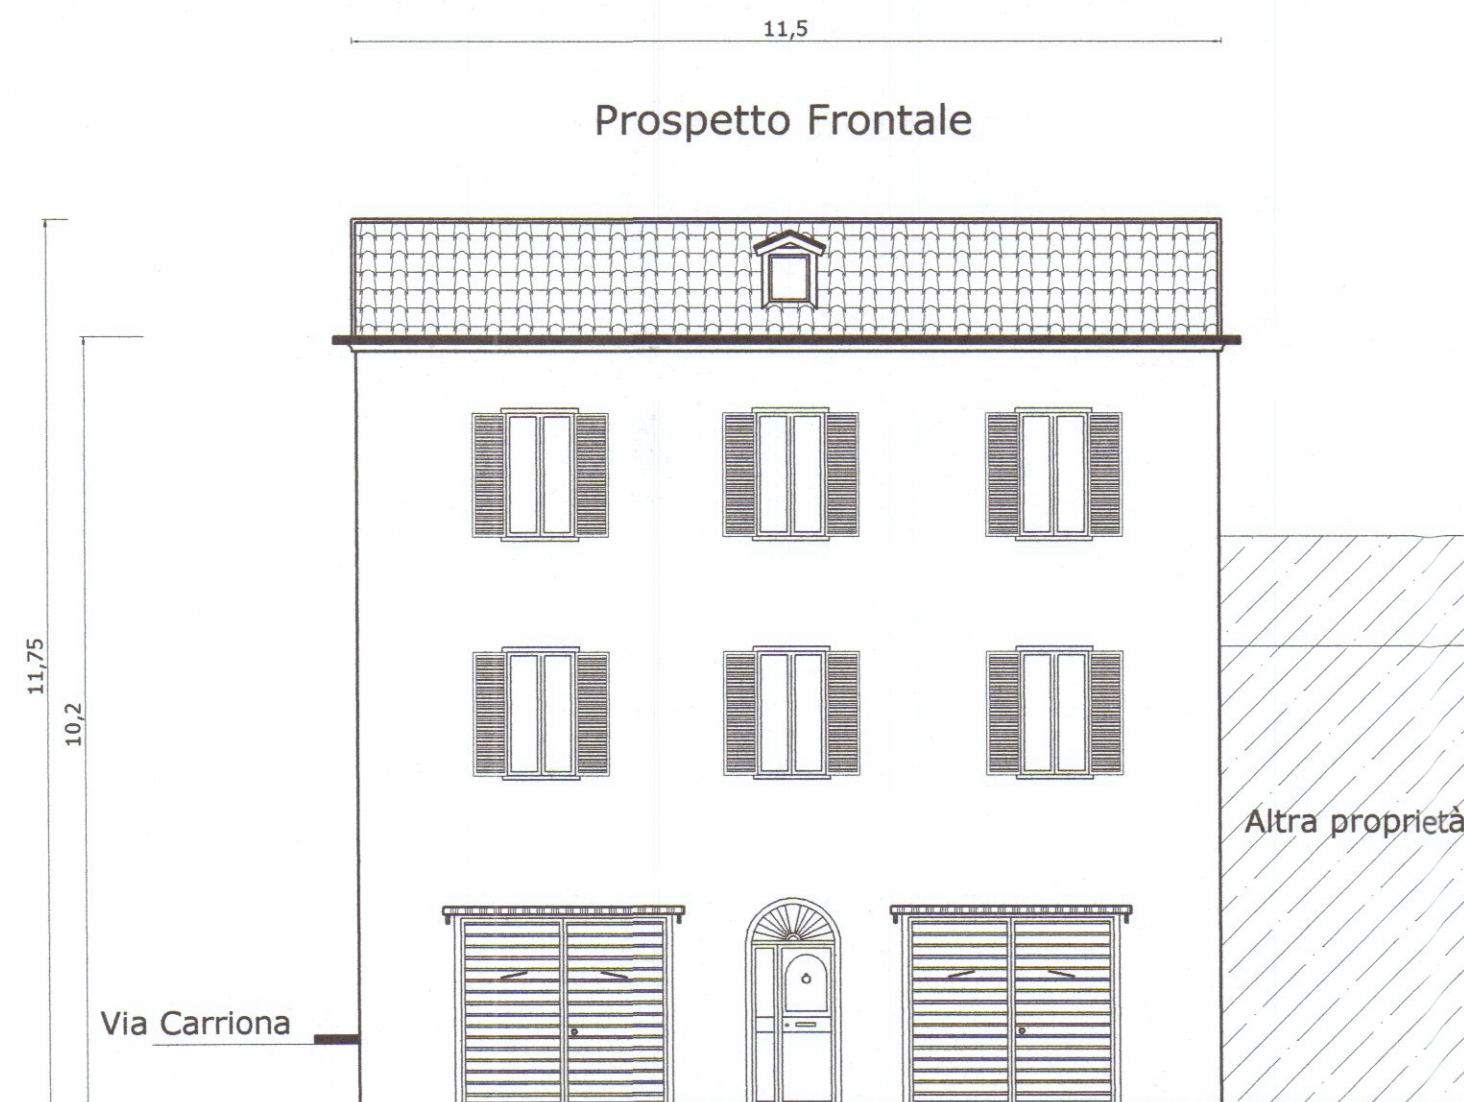


Prospetto Via Carriona




Prospetto lato Massa

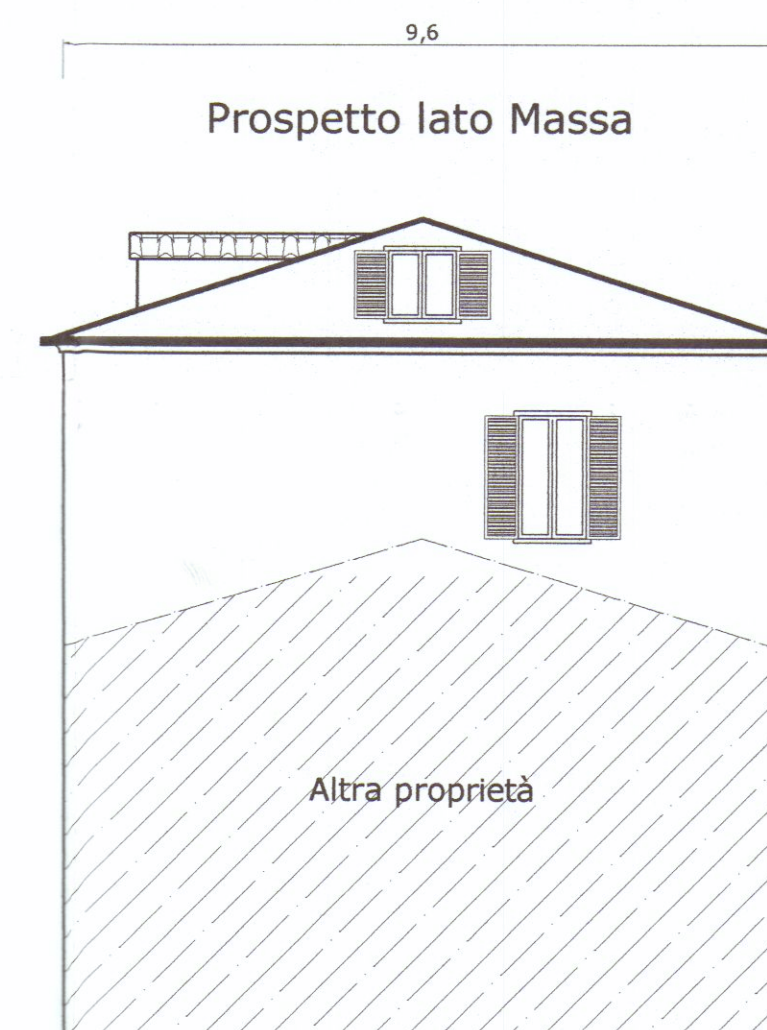

Prospetto Retrostante

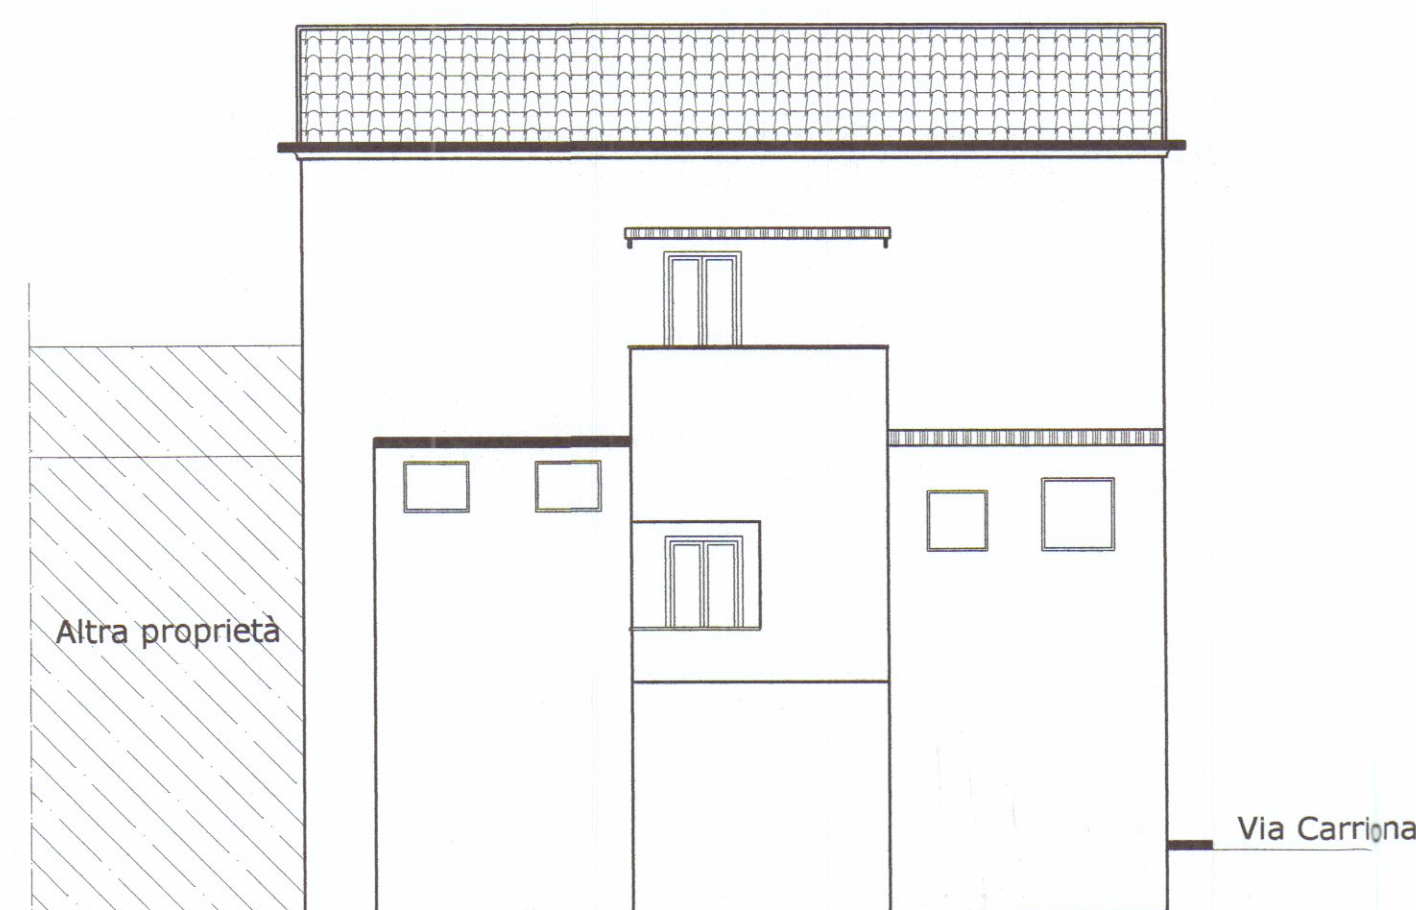

Pianta delle Coperture

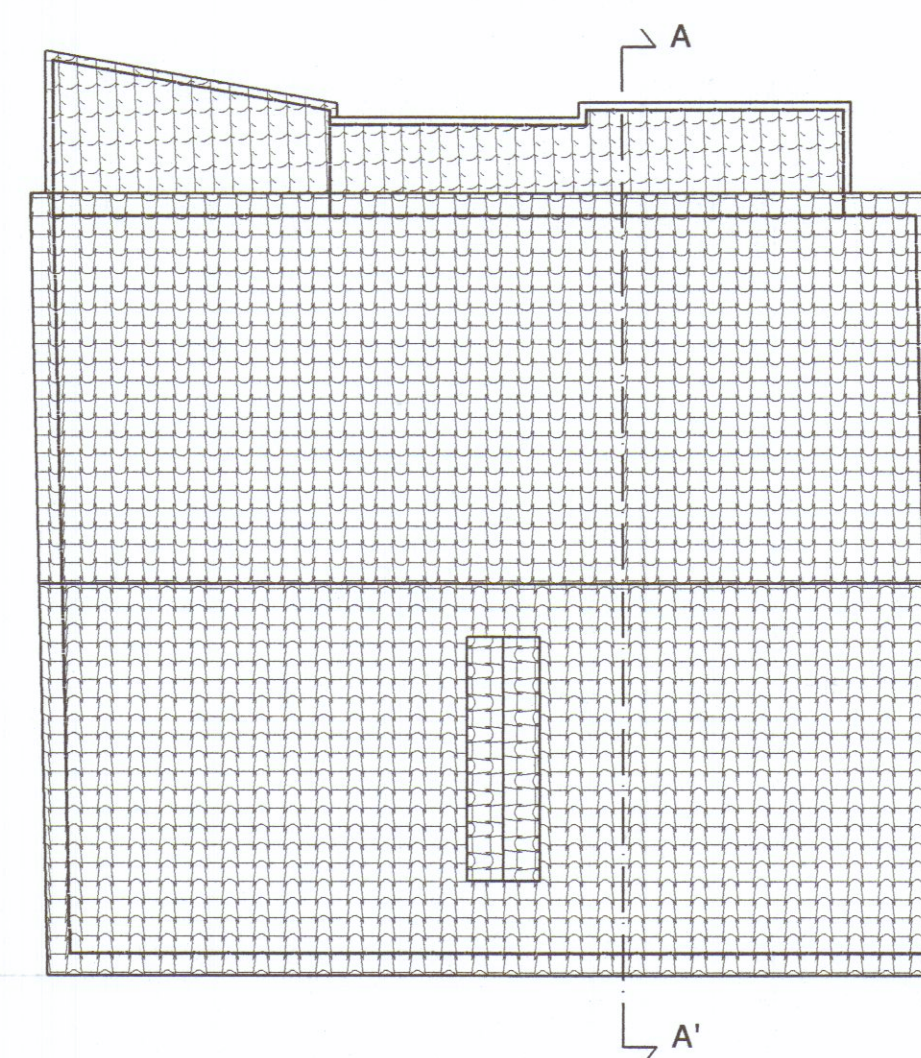

Sezione A - A'

