


DEL BIANCO

CARRARA


GEOM. RICCARDO DEL BIANCOCOMUNE DI CARRARA
ELABORATI GRAFICI
ALLEGATO ALLA CONG. ED.
RILASCIATA IN SANATORIA
L. N° 47 DEL 28.2.85**TAV. 1****PROGETTO
IN SANATORIA
LEGGE 47-85**IMMOBILE UBICATO IN CARRARA
VIA VERDI N° 9
PROPRIETA' TESSA MANLIOELABORATI GRAFICI
RAPP. 1:100

PLANIMETRIA CATASTALE

FOGLIO 42 RAPP. 1:1000

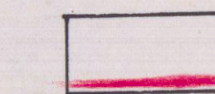
PORZIONE DI IMMOBILE OGGETTO DI SANATORIA
SUPERFICIE RESIDENZIALE = MQ. 69,23
SUPERFICIE NON RESIDENZIALE = MQ. 9,18

VICOLO MAZZINI

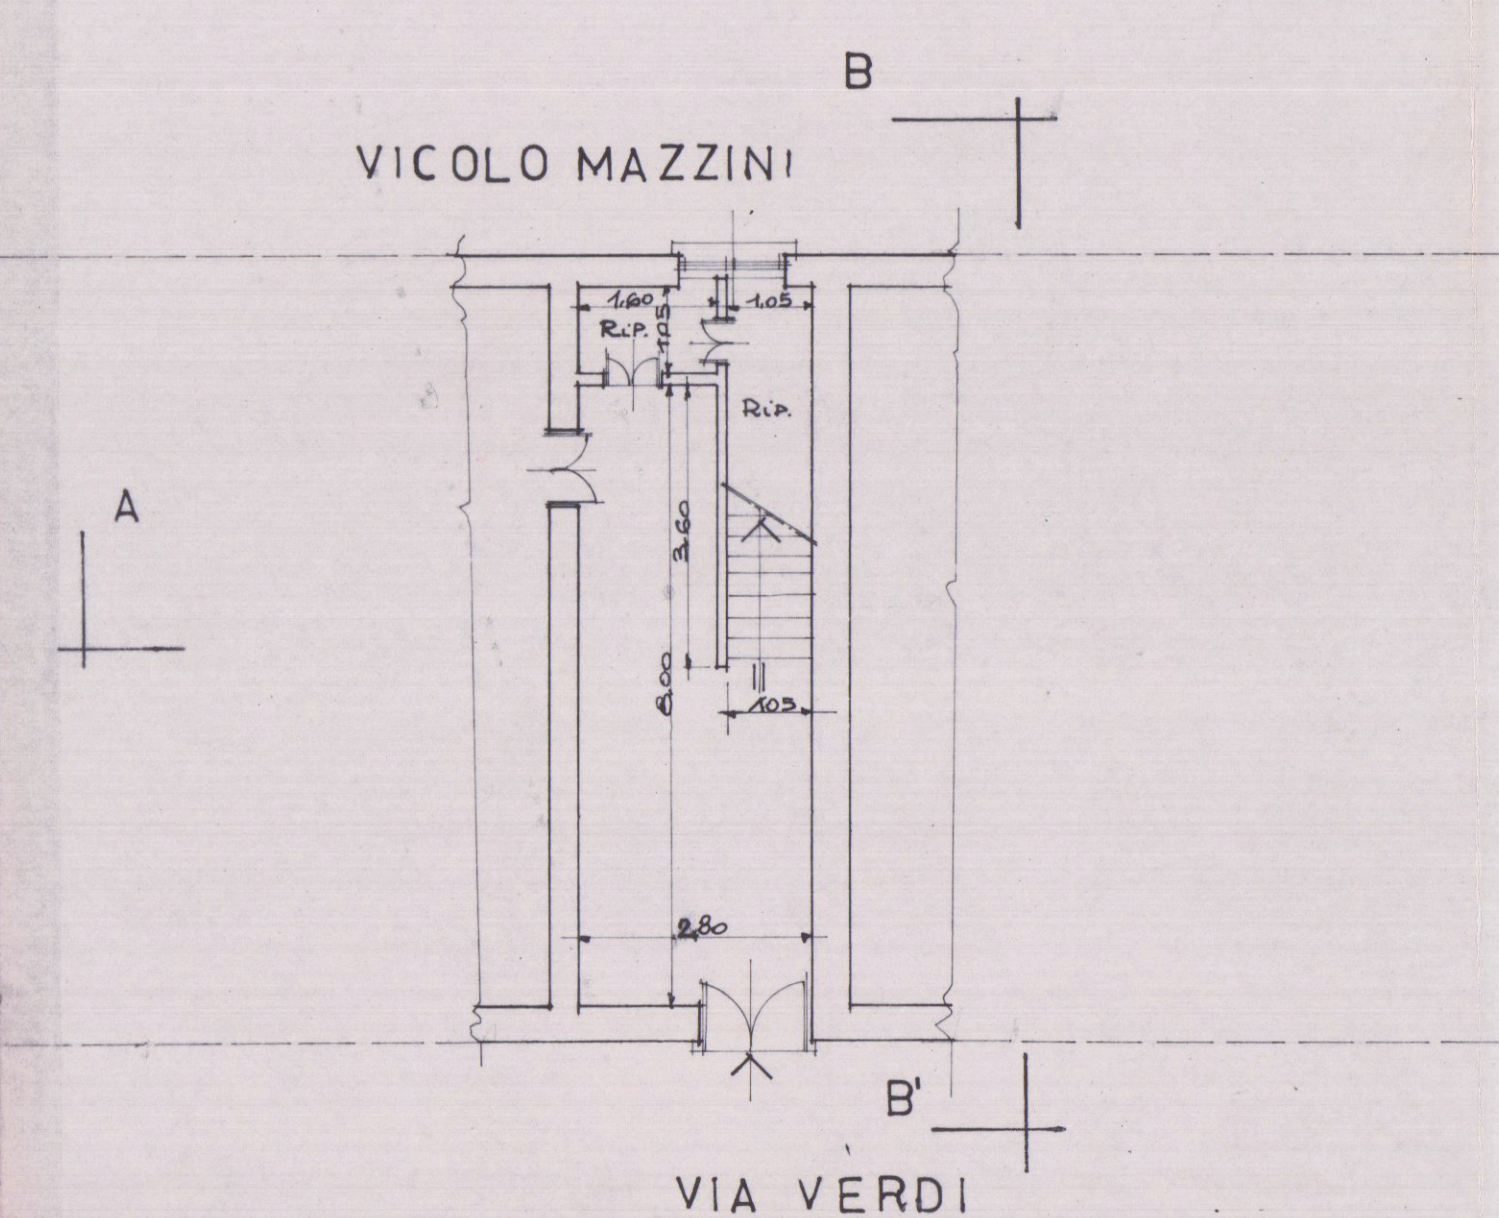


PIANTA DIANO TERRA

VICOLO MAZZINI

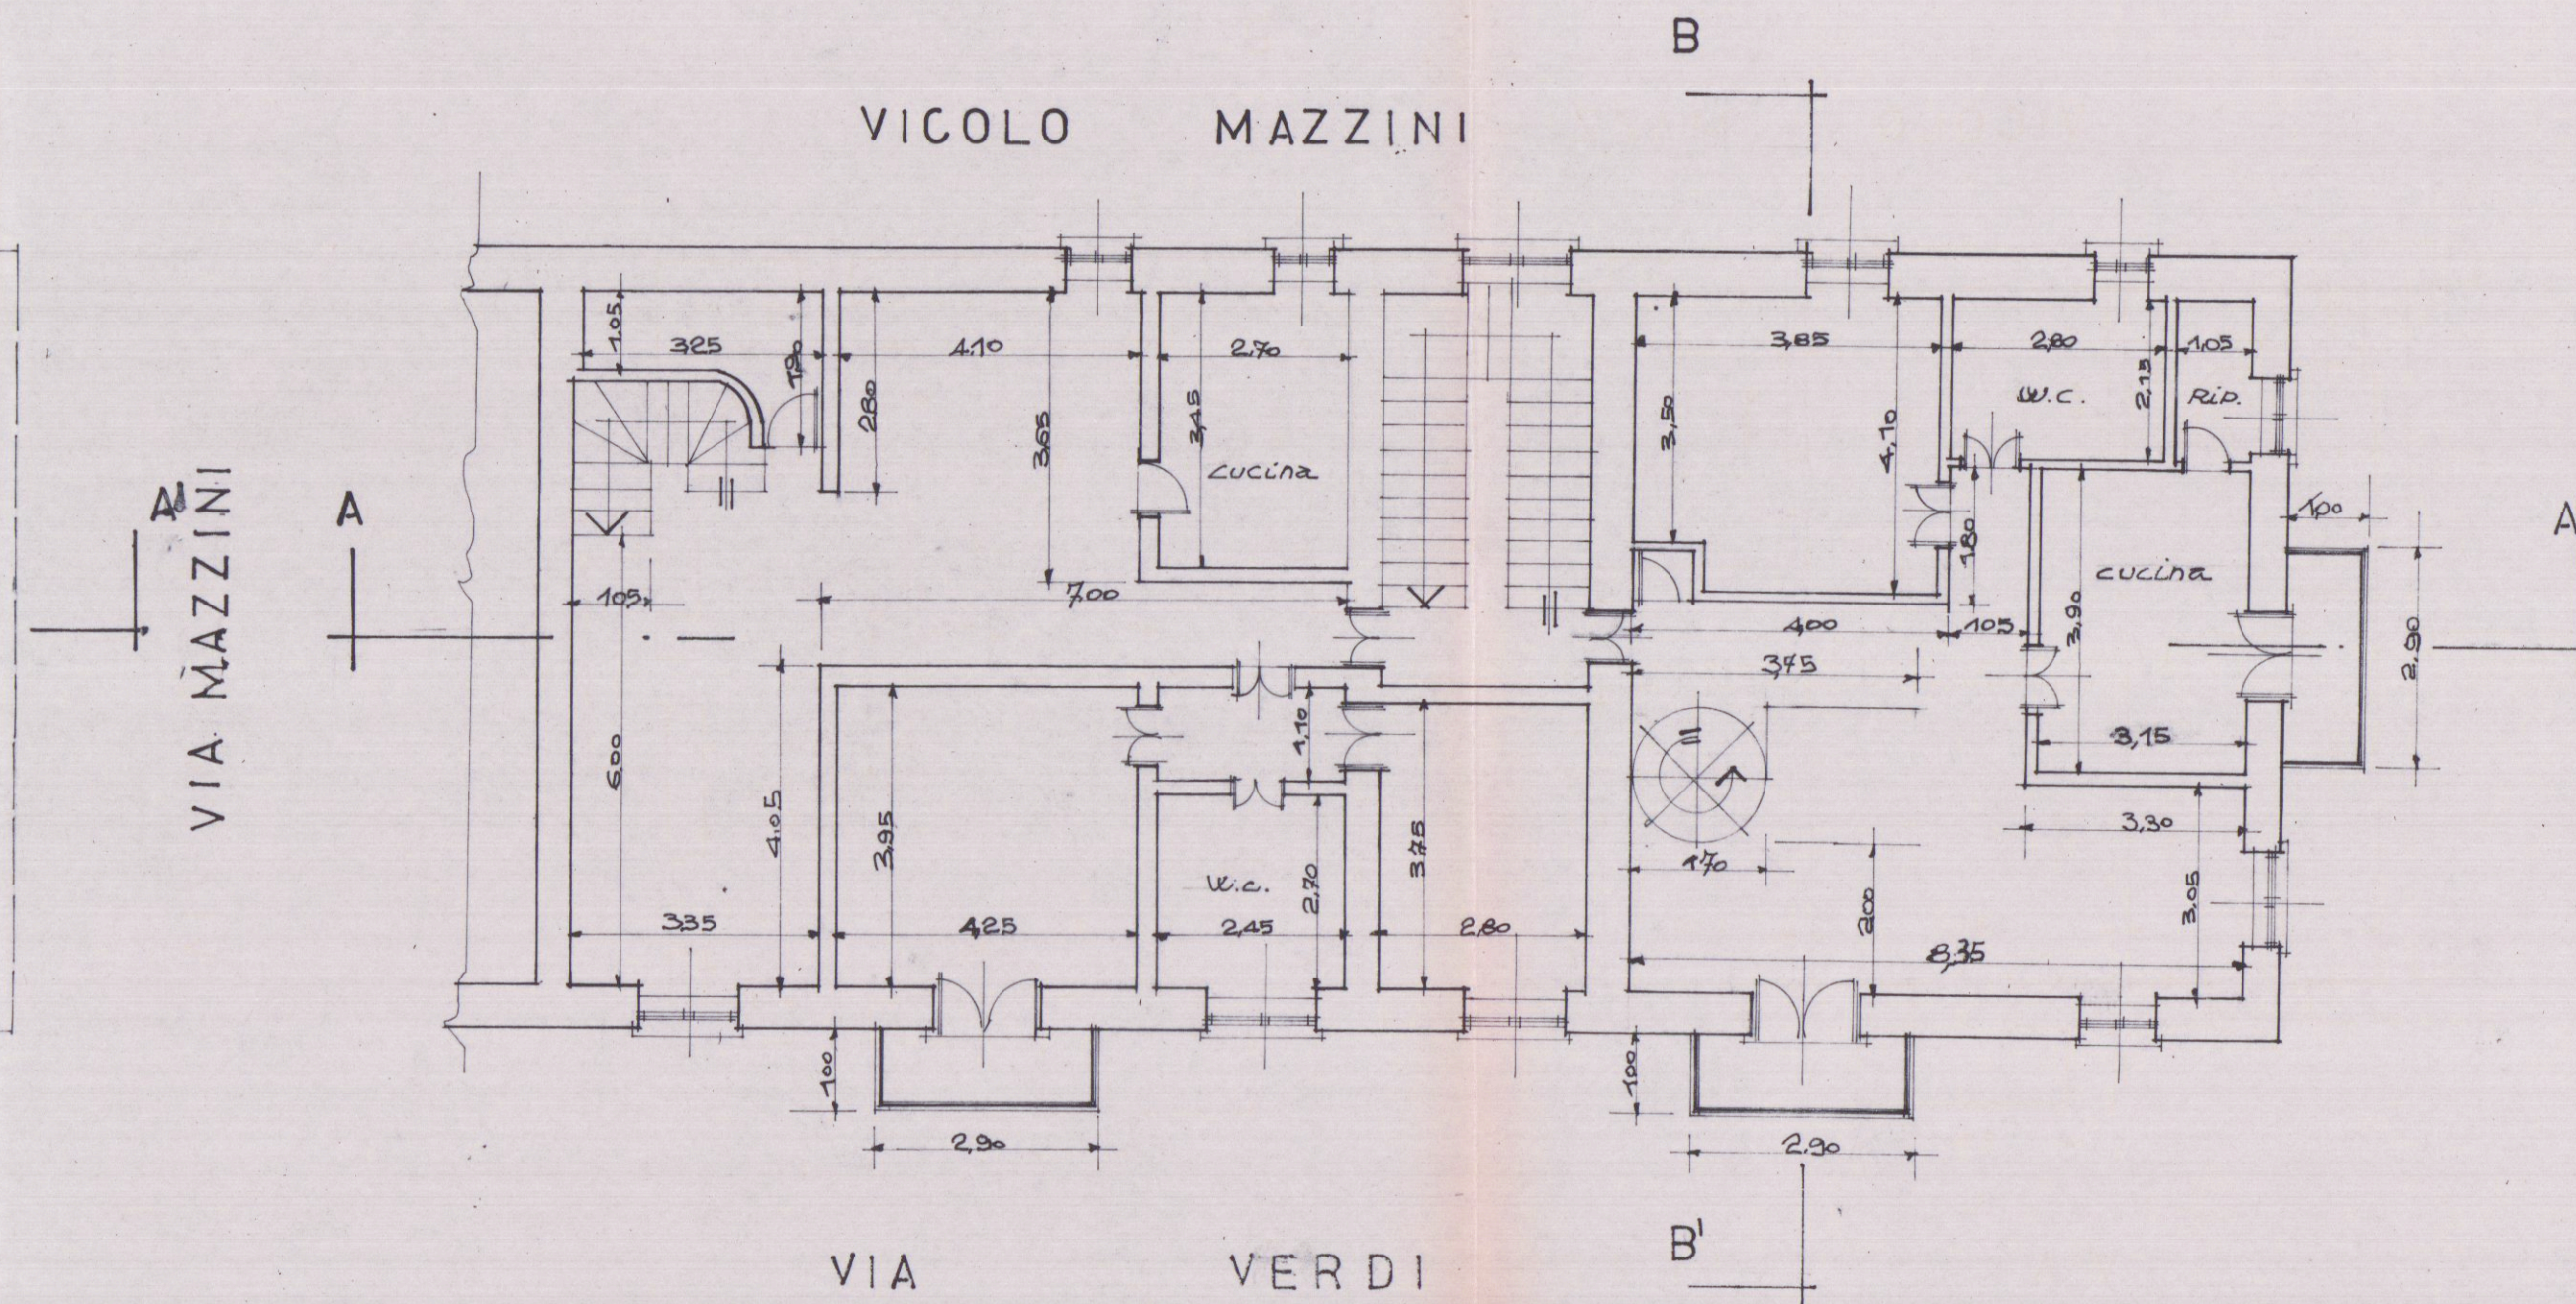

PIANTA DIANO PRIMO

VICOLO MAZZINI

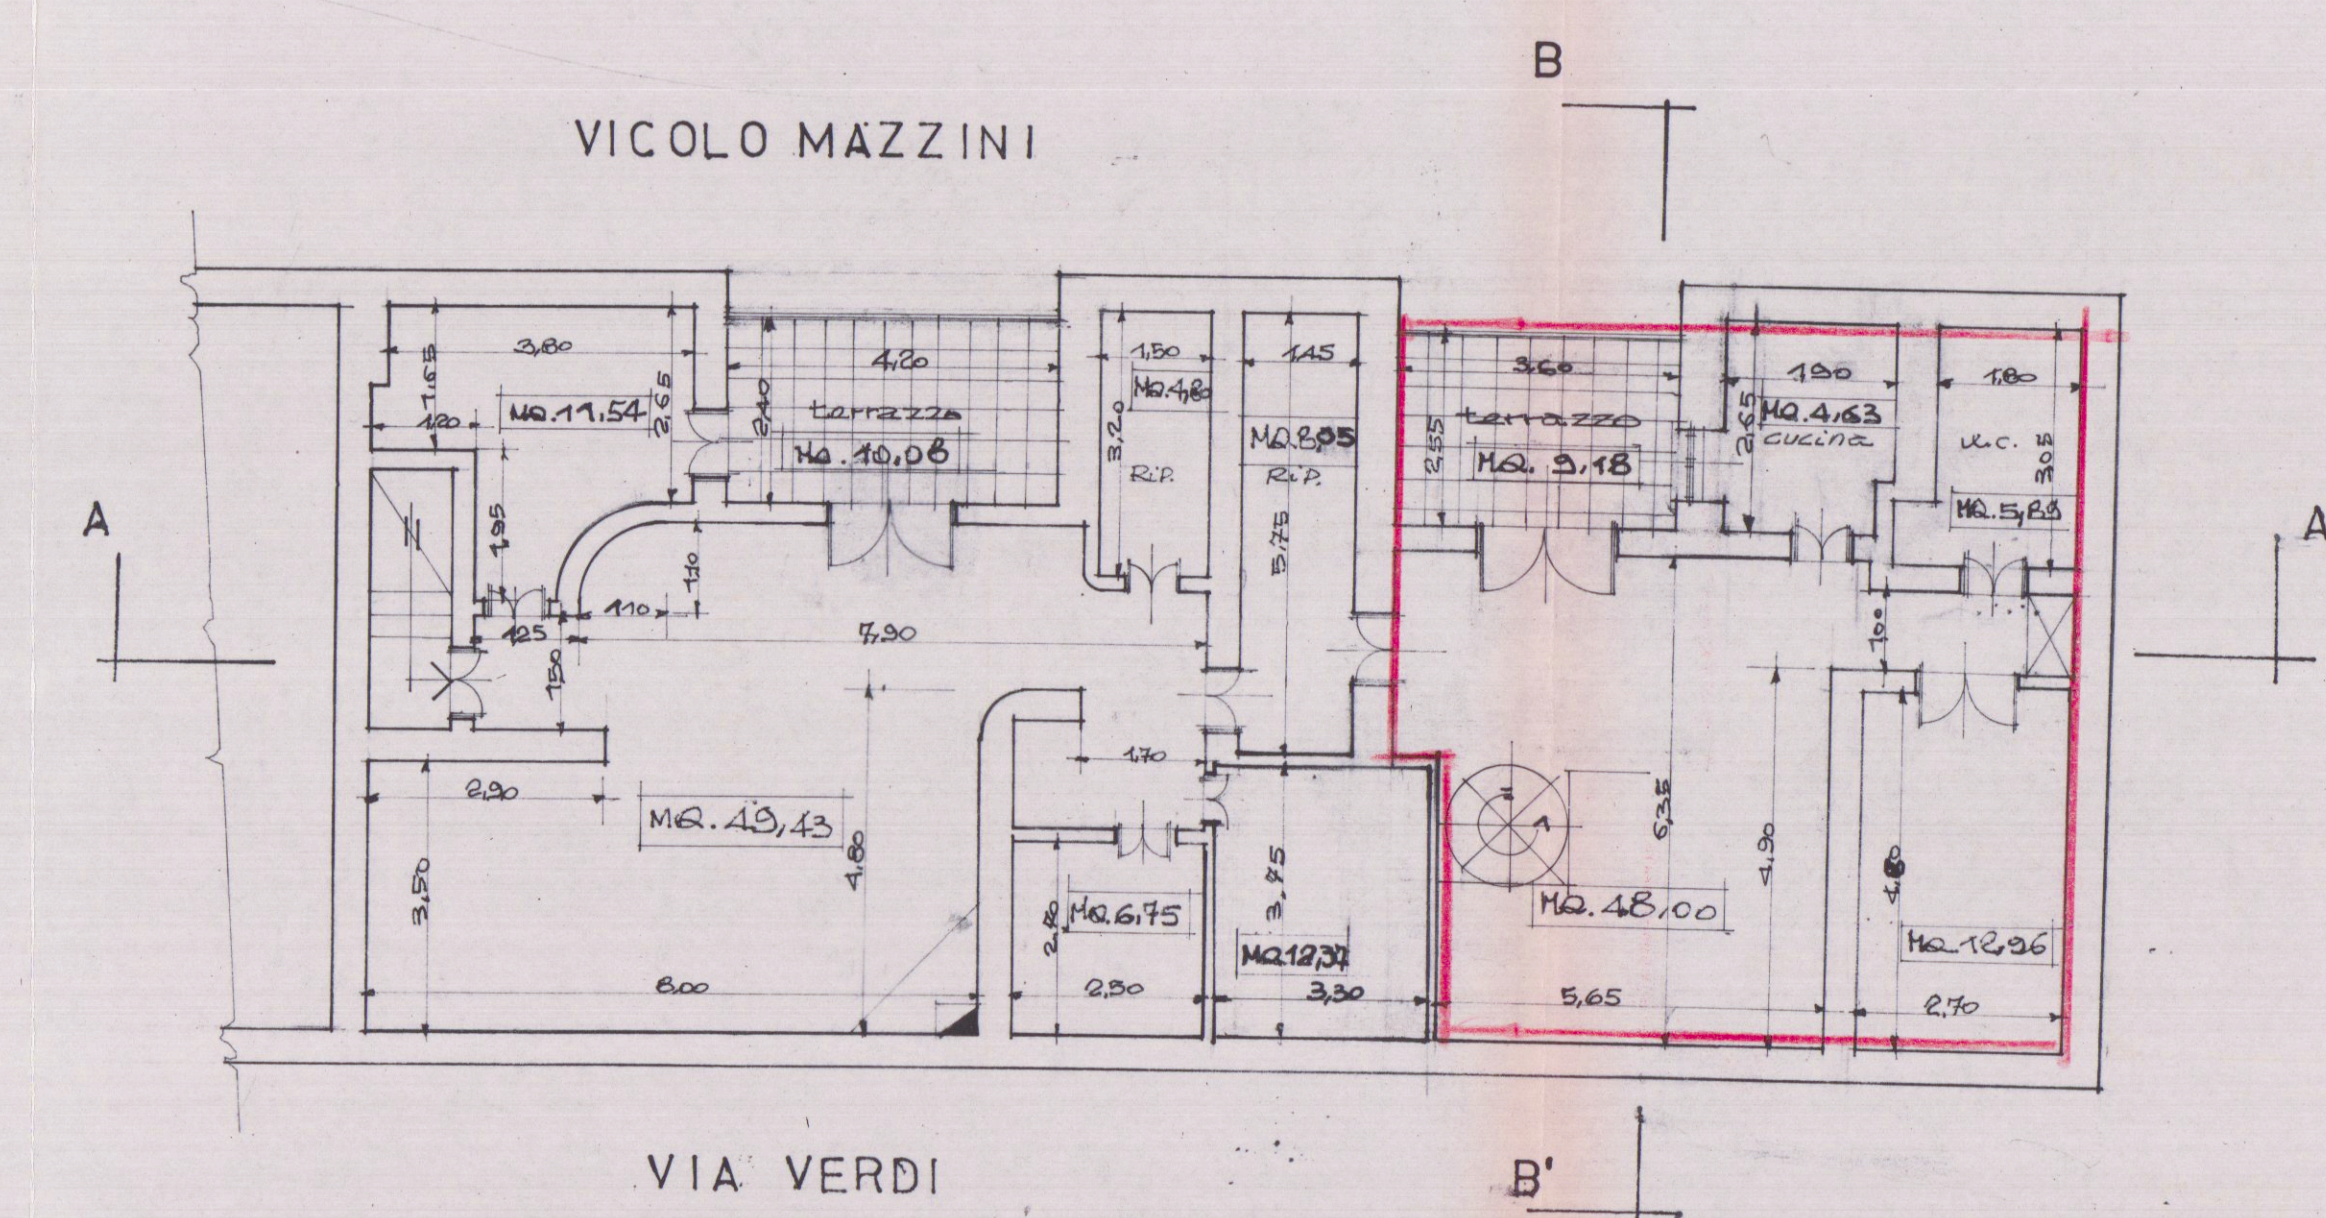

PIANTA DIANO SECONDO

PIANTA COPERTURA

