



Rilievi Topografici
Progettazione
Pratiche Catastrali
Perizie e Stime Immobiliari

BENVENUTI geom. Paolo
CAPRANI geom. Mario
TAVARINI geom. Stefano

Via Perugina, 8 angolo Via Roma - 54033 CARRARA
Tel. 059.280.1 - 059.280.111 - www.geom.comune.carrara.it

14 MAR 2003

COMUNE di CARRARA

Progetto:

SANATORIA

Legge n.47 del 28.2.1985
completamento pratica n.2342

Tavola

3

Titolo:

Stato di raffronto

Scala disegni

1:100 - 1:1000


Progettista

geom. Paolo BENVENUTI



Committente:

Sigg.ri FREDIANI (DAZZI/TAPIN)


Stralcio aerofotogrammetrico
Comune di Carrara scala 1:5000

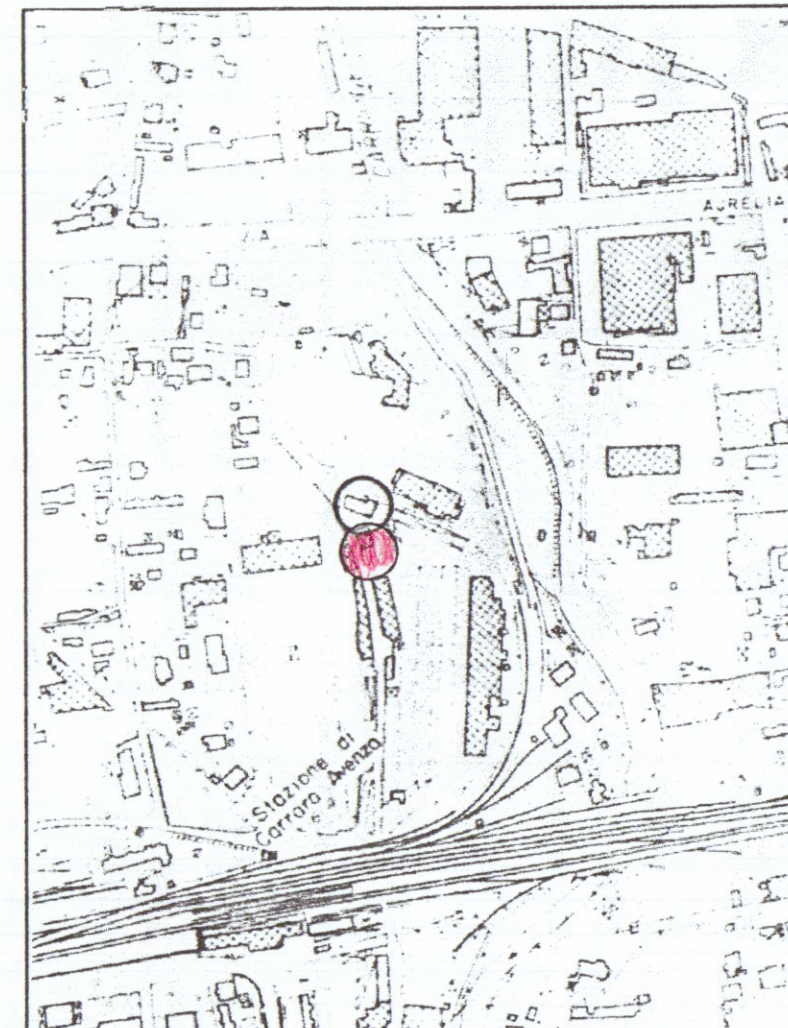


Stralcio catastale conforme
all'originale del fg. 82
Comune di Carrara scala 1:2000

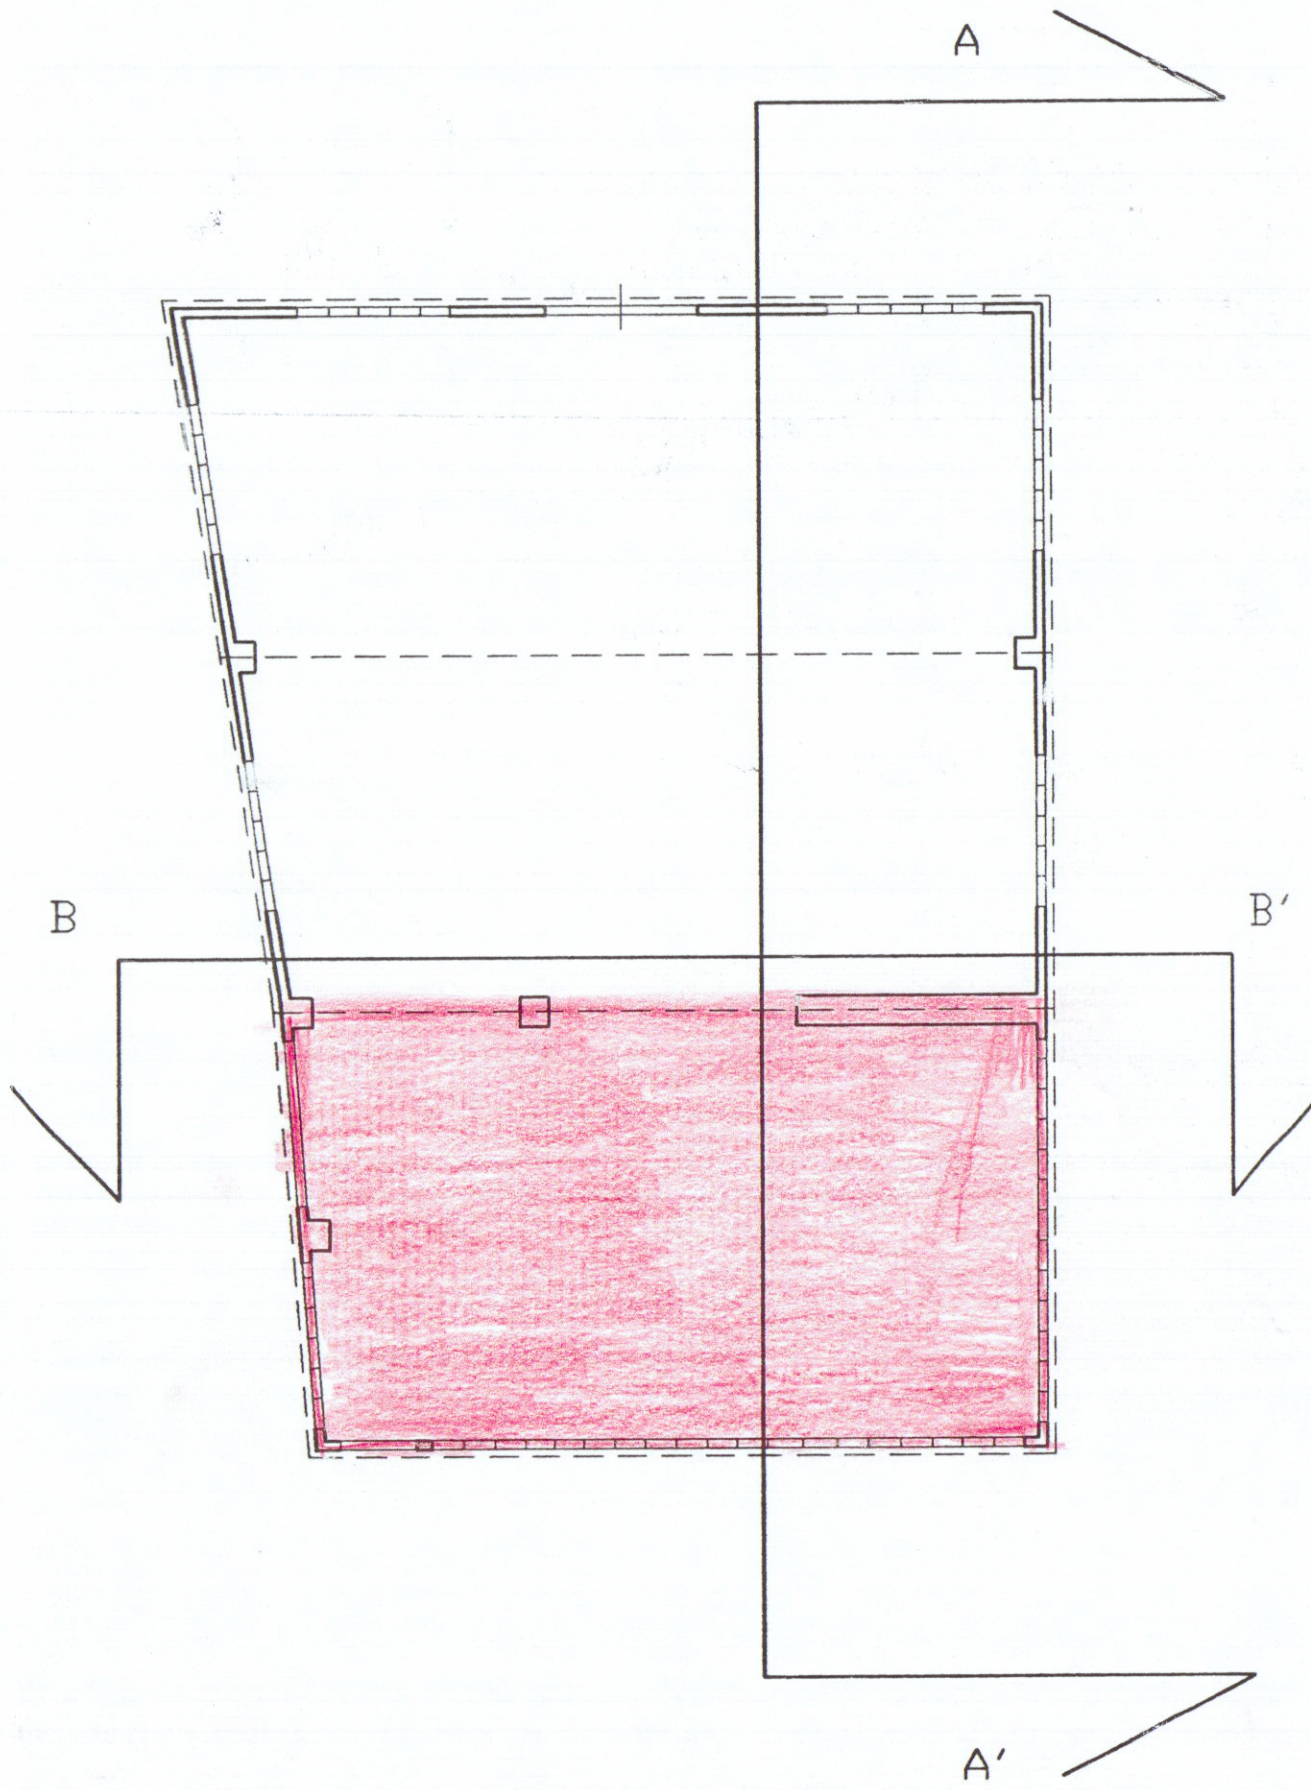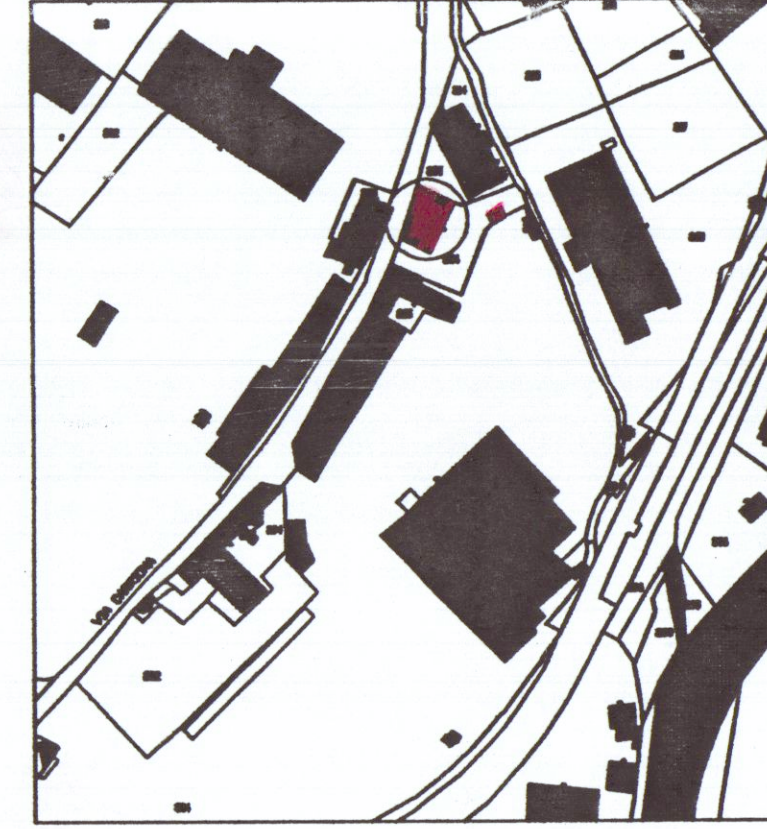


Pianta

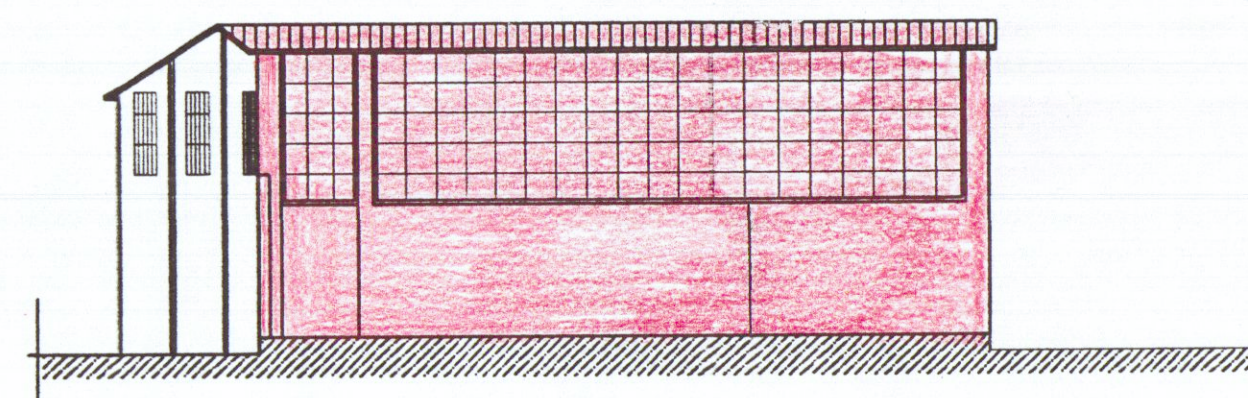


Prospetto Sud

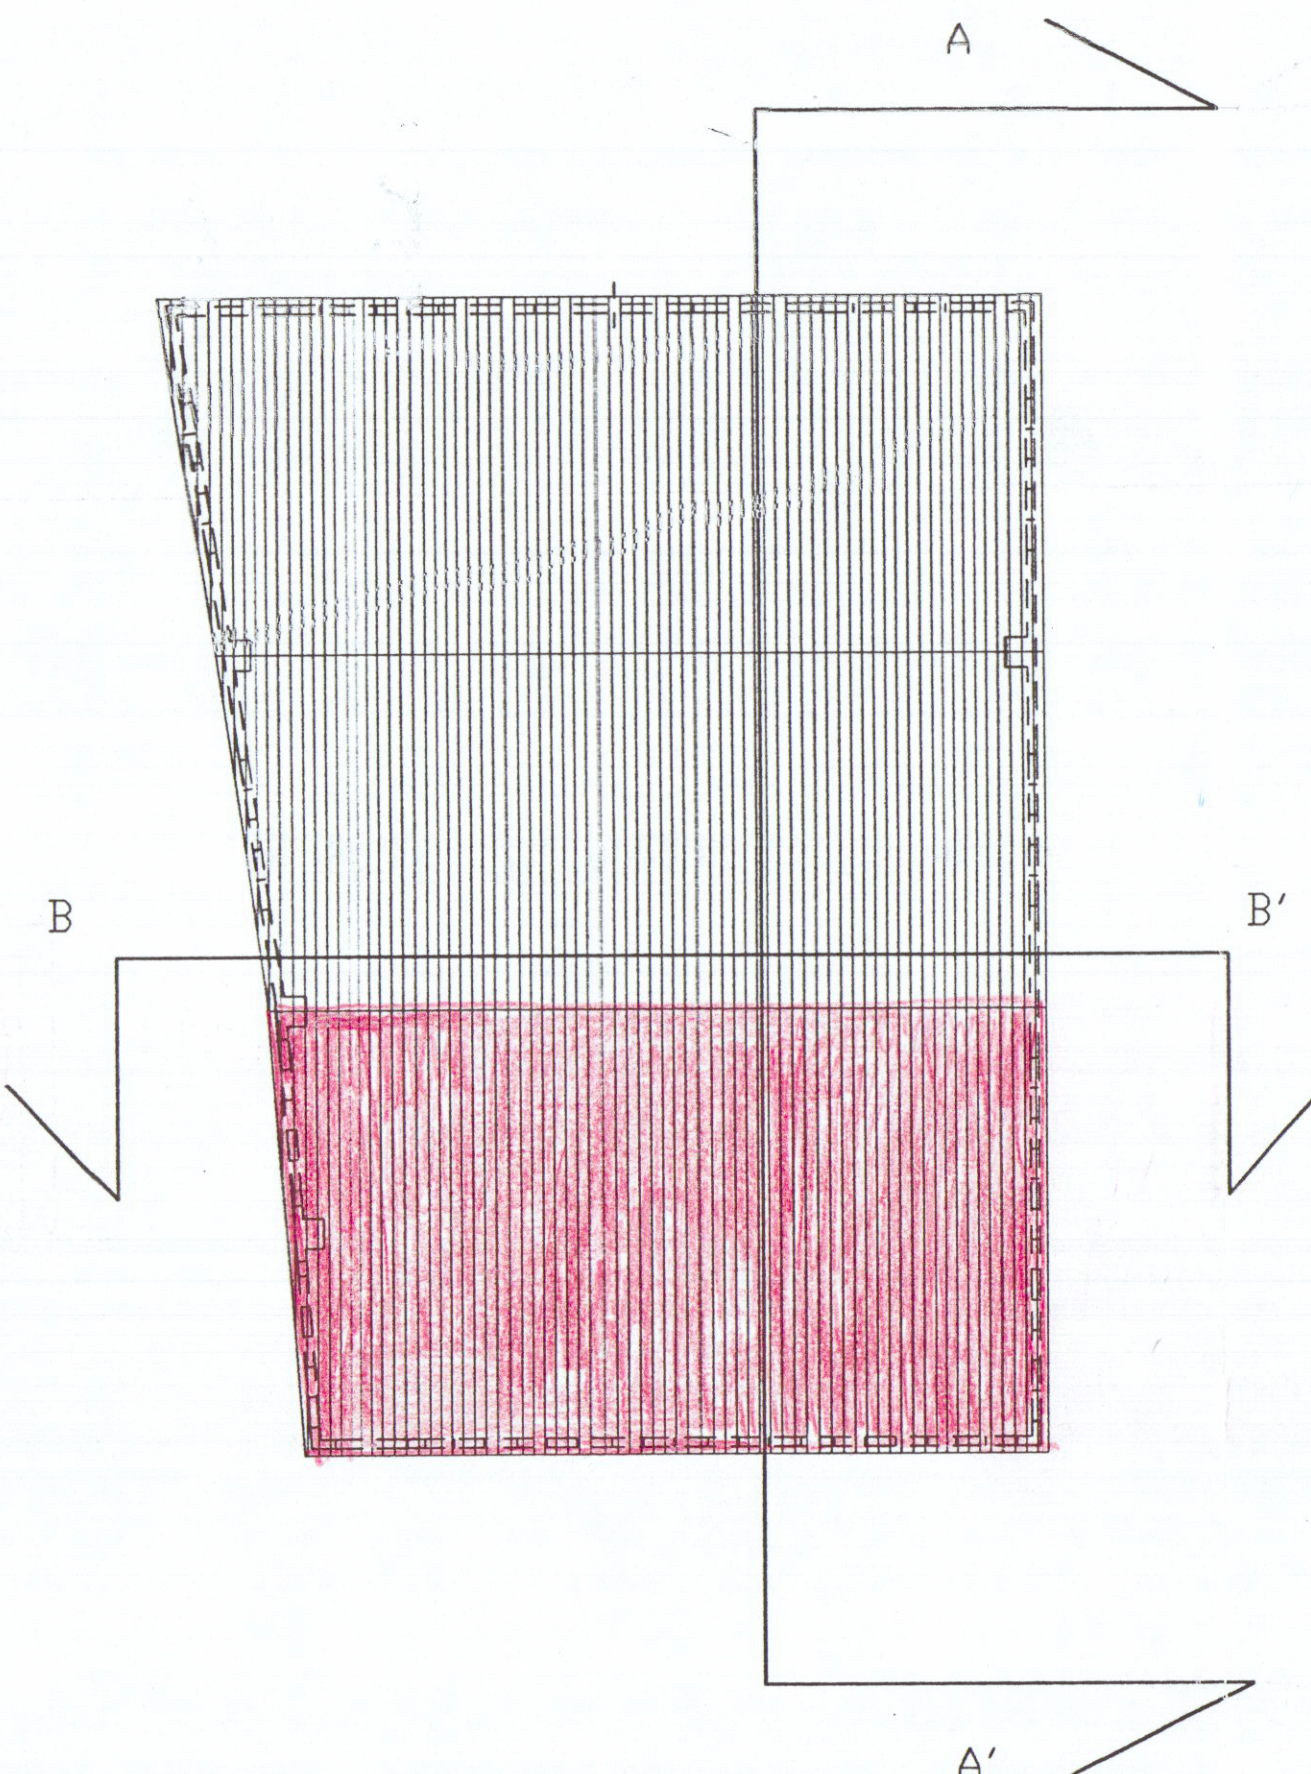


Pianta Copertura

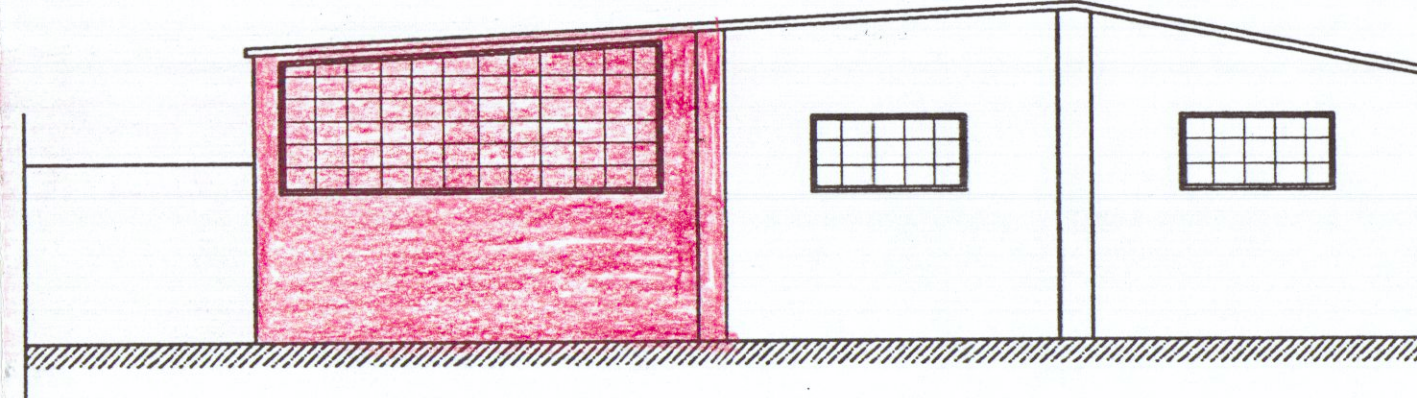


Prospetto Est

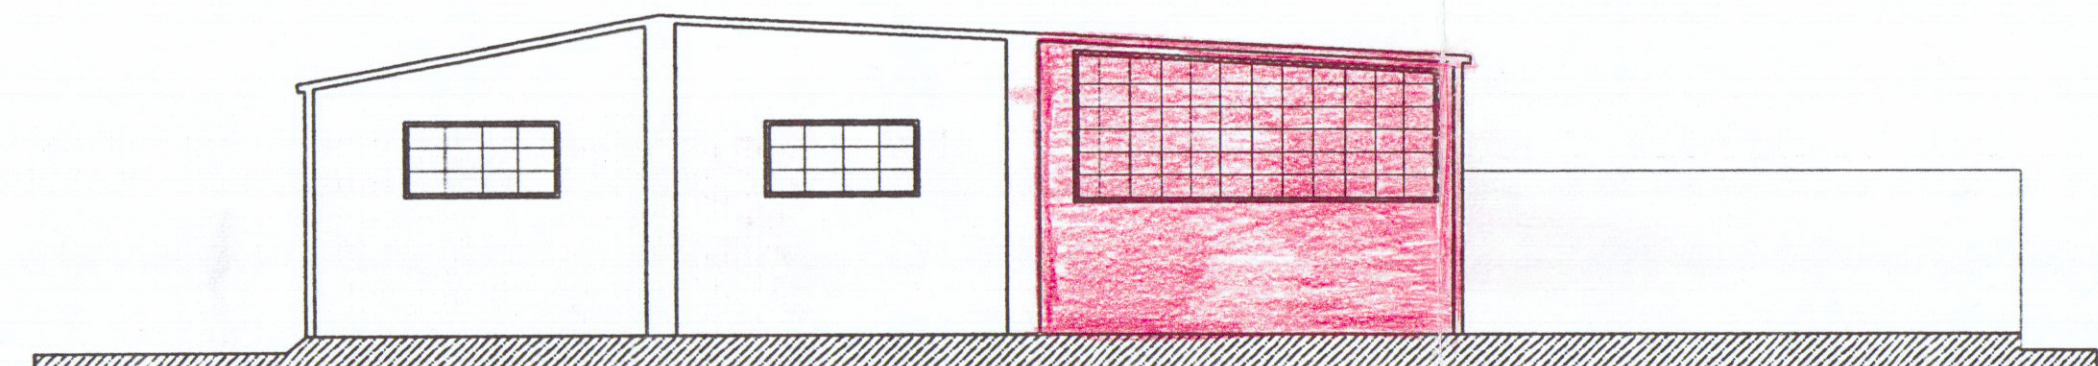


Sezione A - A'

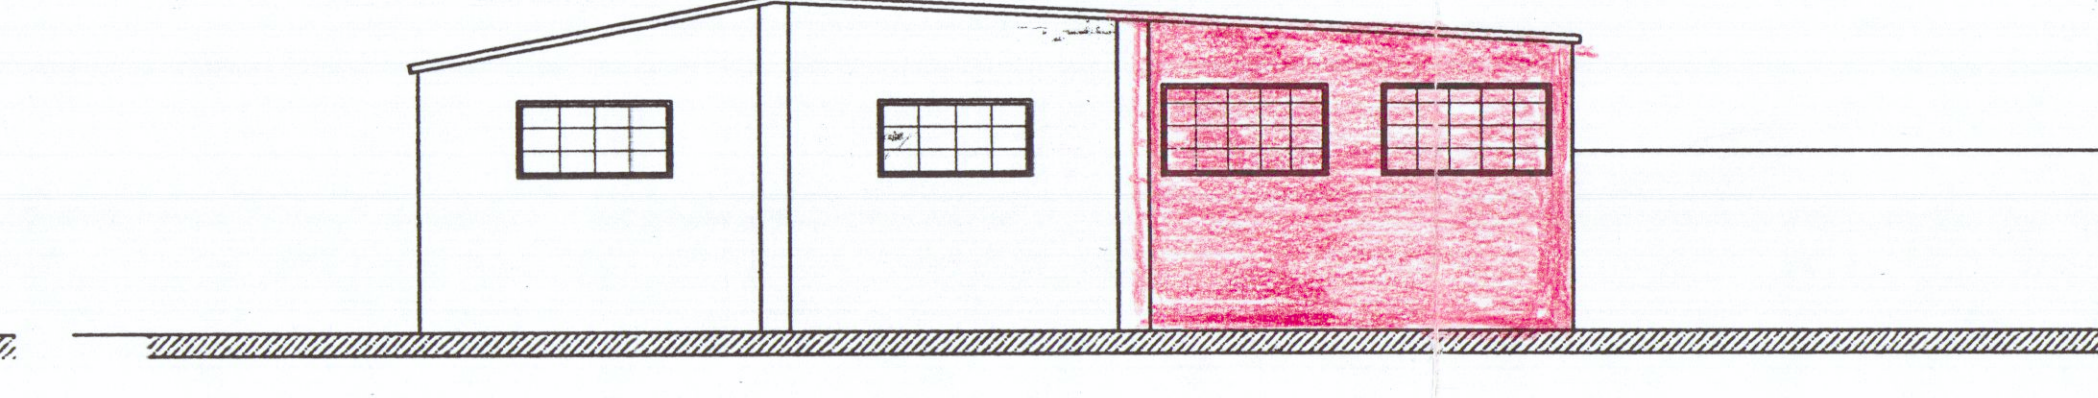

Prospetto Ovest

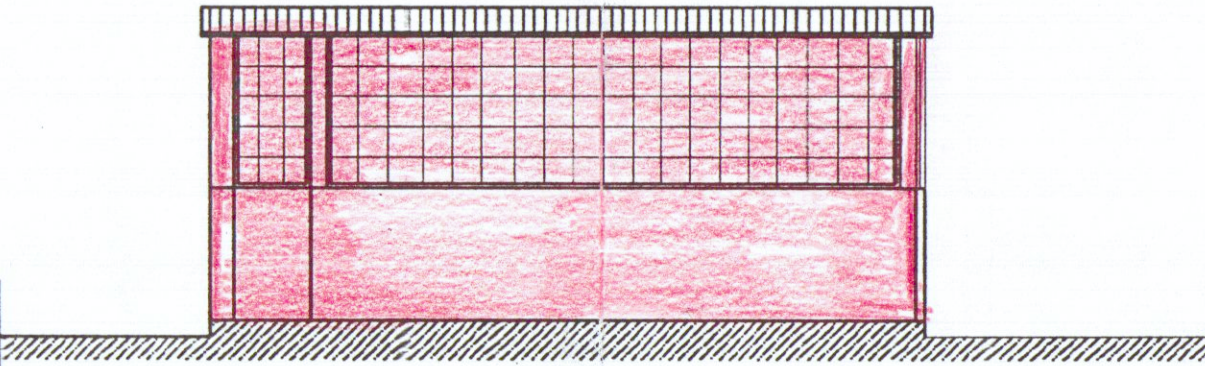

Sezione B - B'

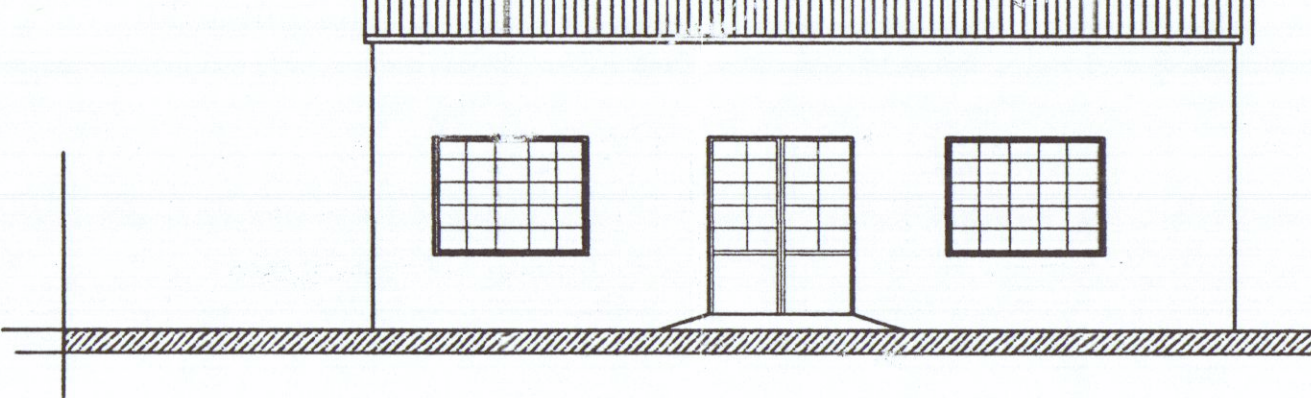

Prospetto Nord