




STUDIO ORSANMICHELE

arch. Bernardo Bernardi
arch. Claudio Baudone
arch. Germana Torelli

L.no della Zecca Vecchia n.28
50122 Firenze . Italia
tel. 055.2345504 . 2346442
fax 055.243085
bernaber@tin.it

COSTRUZIONE IN COMUNE DI CARRARA	VIA VIA VERDI - Carrara Centro	N° 7	CODICE DISEGNO PBE
TITOLO RESTAURO DEL PALAZZO BINELLI - EX SEDE DELLA BANCA D'ITALIA RINNOVO D.I.A. N° 568 DEL 11/10/06 E SUCCESSIVA VARIANTE	CATEGORIA	DISEGNO N° 02	SIGLA
TAVOLA STATO APPROVATO CON D.I.A. N° 568 DEL 11/10/06 E SUCCESSIVA VARIANTE - SEZIONI -		SCALA 1:100	

REV.	DATA	NOTE	DISEGNATO GORI
	20.09.2009		
progetto esecutivo :		direzione dei lavori :	committenza:
Arch. Bernardo Bernardi		Arch. Bernardo Bernardi	FONDAZIONE CASSA DI RISPARMIO DI CARRARA FONDAZIONE CASSA DI RISPARMIO DI CARRARA Il Presidente

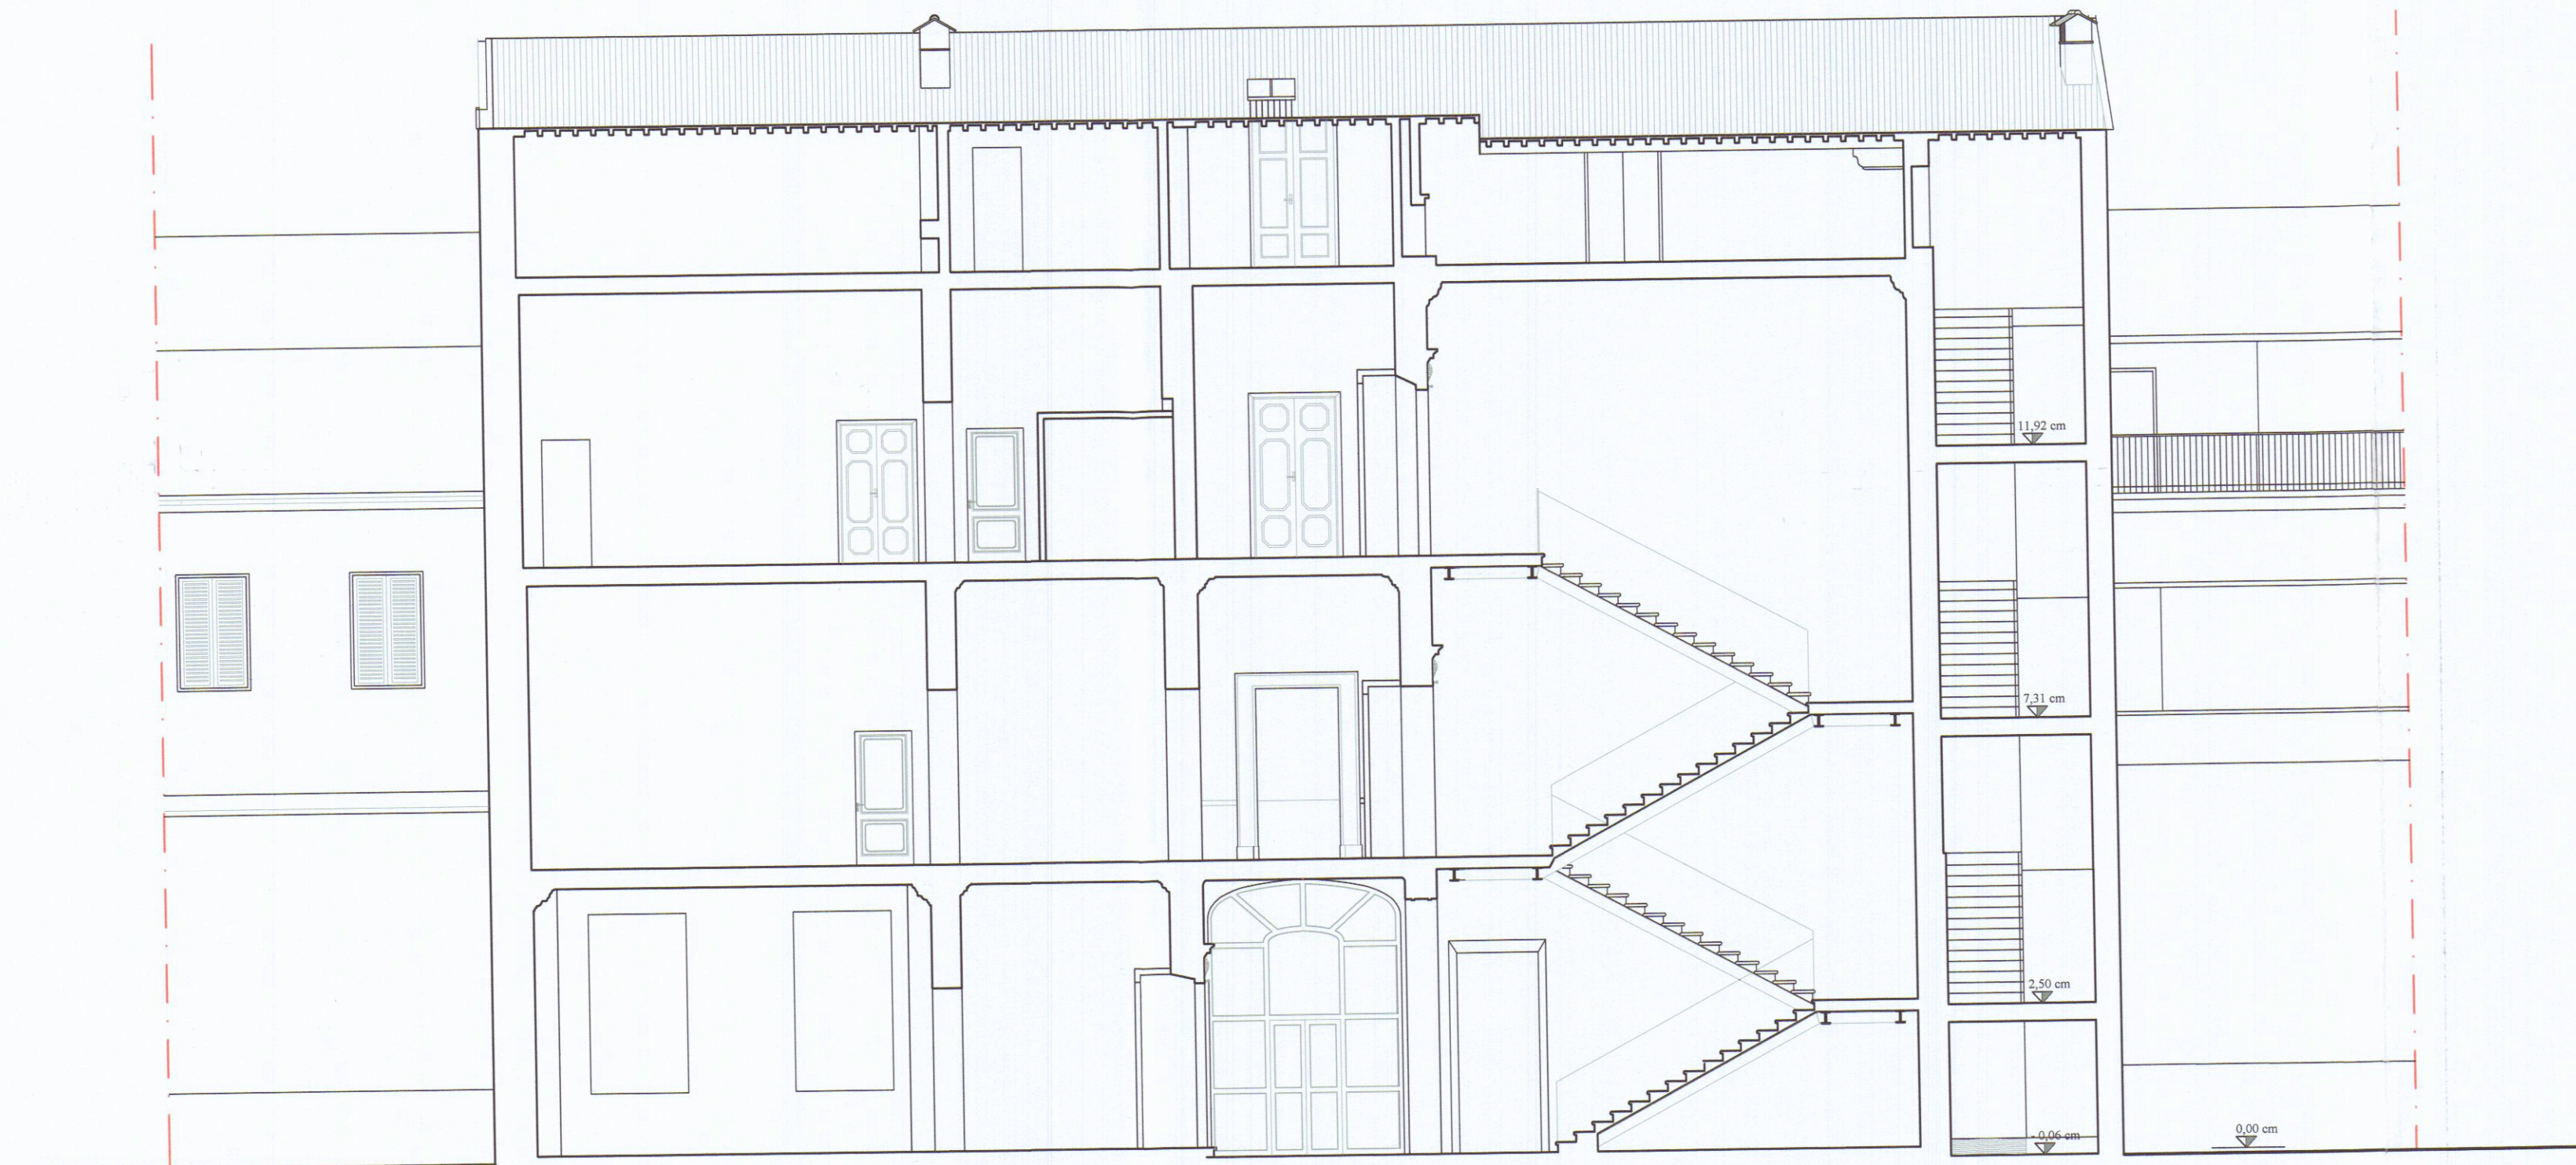

SEZIONE LONGITUDINALE (AA')



SEZIONE TRASVERSALE (BB')

