

COMMITTENTE	FRA. MO. VER. S.n.c.	TAV.	3
LAVORO	CASA DI CIVILE ABITAZIONE A MARINA DI CARBARA -	SCALA:	1:100
TITOLO	PROSPETTI - SEZIONI -	DATA:	
AGGIORNAMENTI			


19 AGO. 1987

VARIANTE




VARIANTE
Approvato dal Sindaco alle condizioni
della concessione edilizia originaria
n. 241 del 10/6/86
CARBARA, N. 29.10.88


IL DIRIGENTE 1° DIPARTIMENTO
(Arca Claudio Varriani)

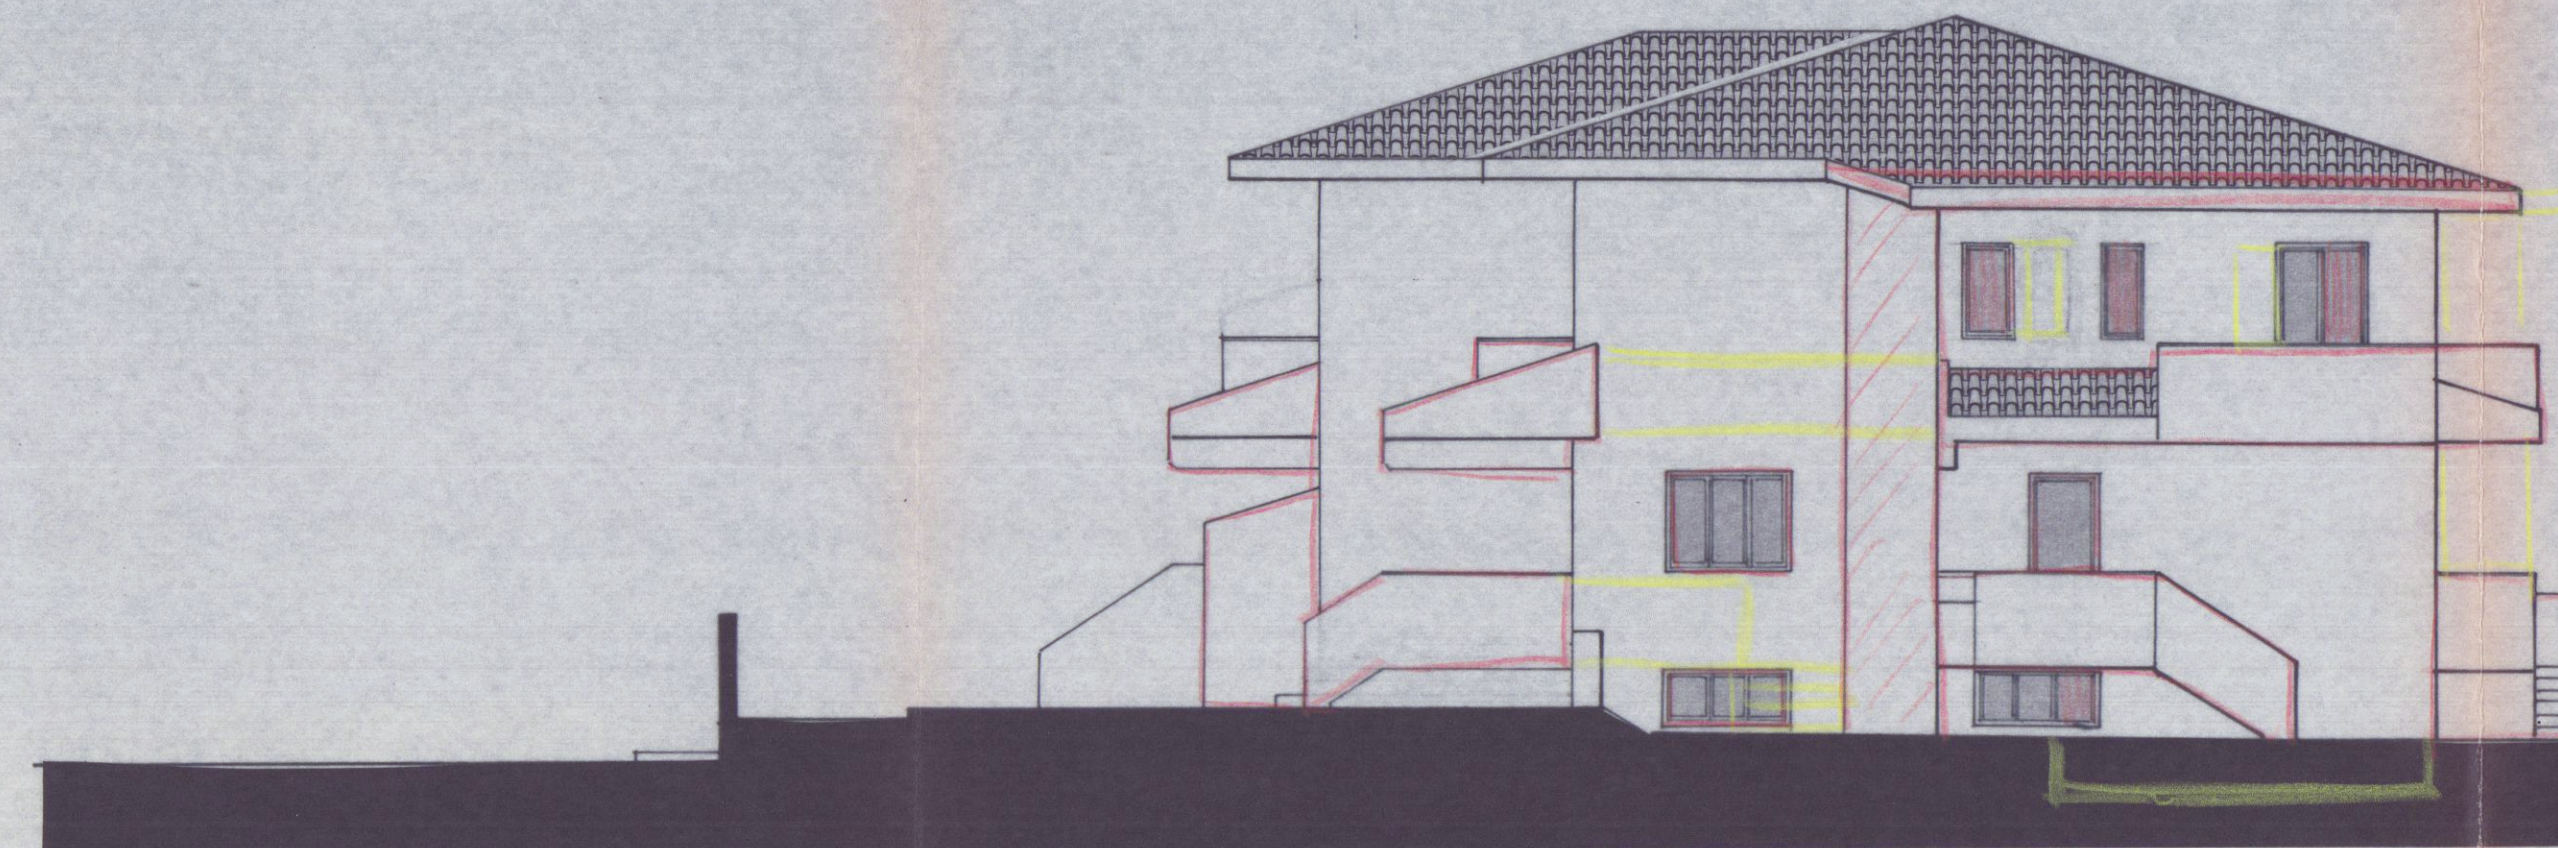


PROSPETTO EST

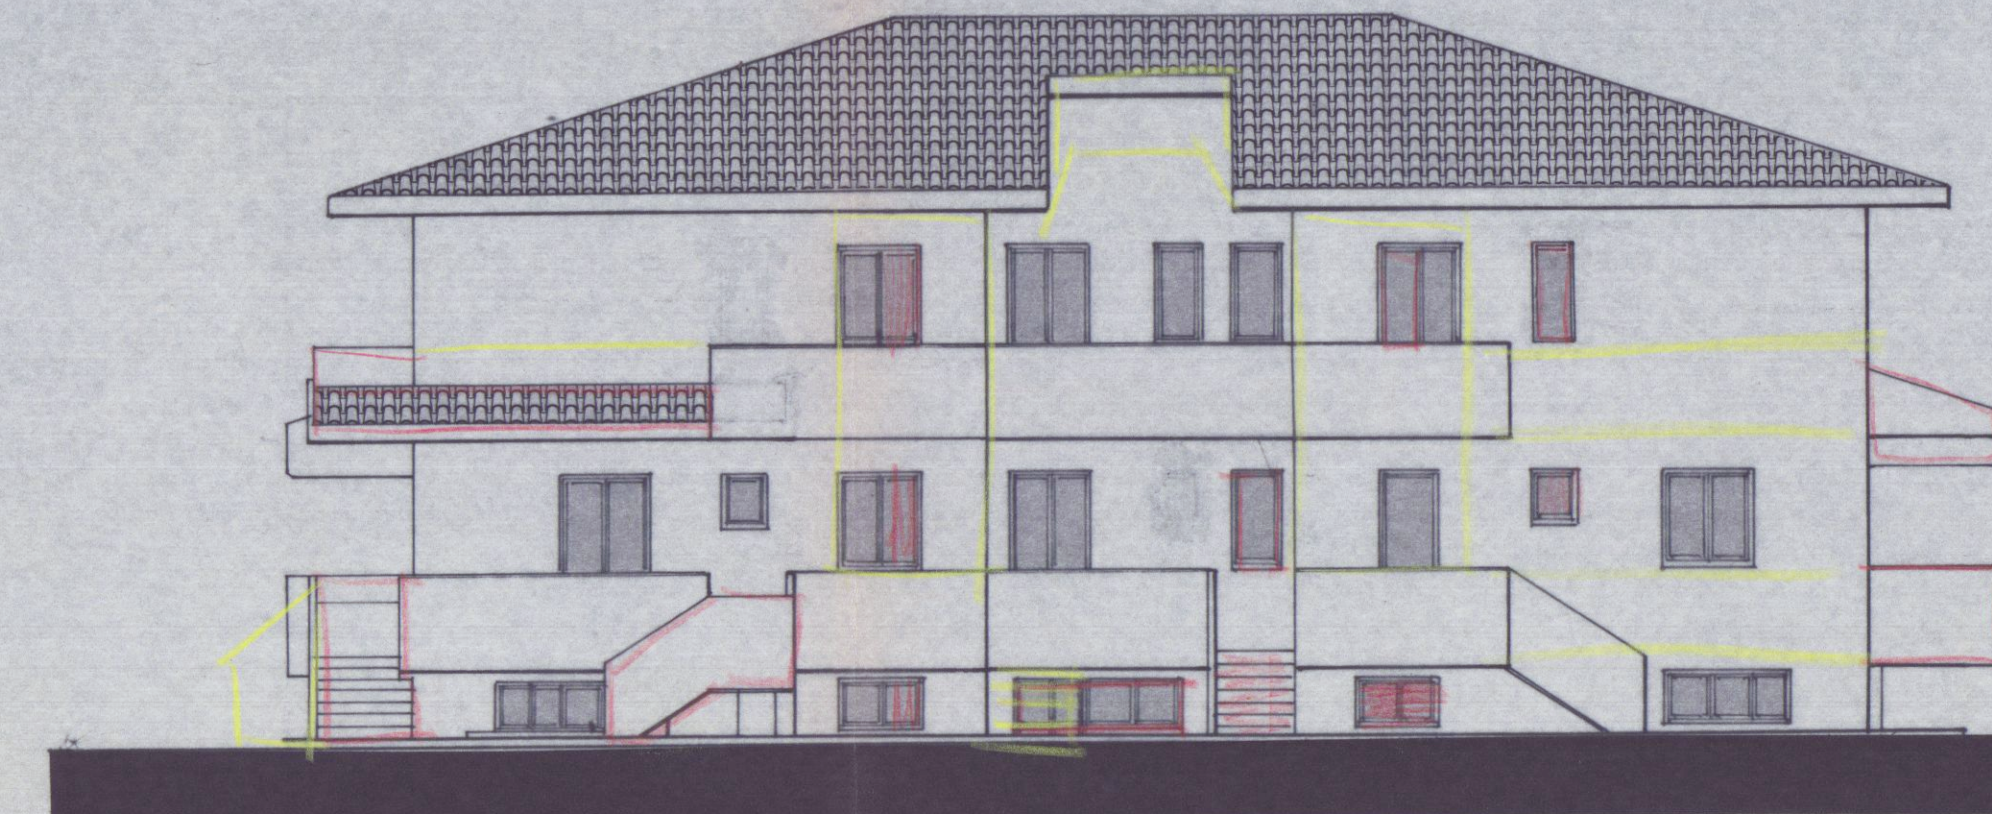


PROSPETTO NORD

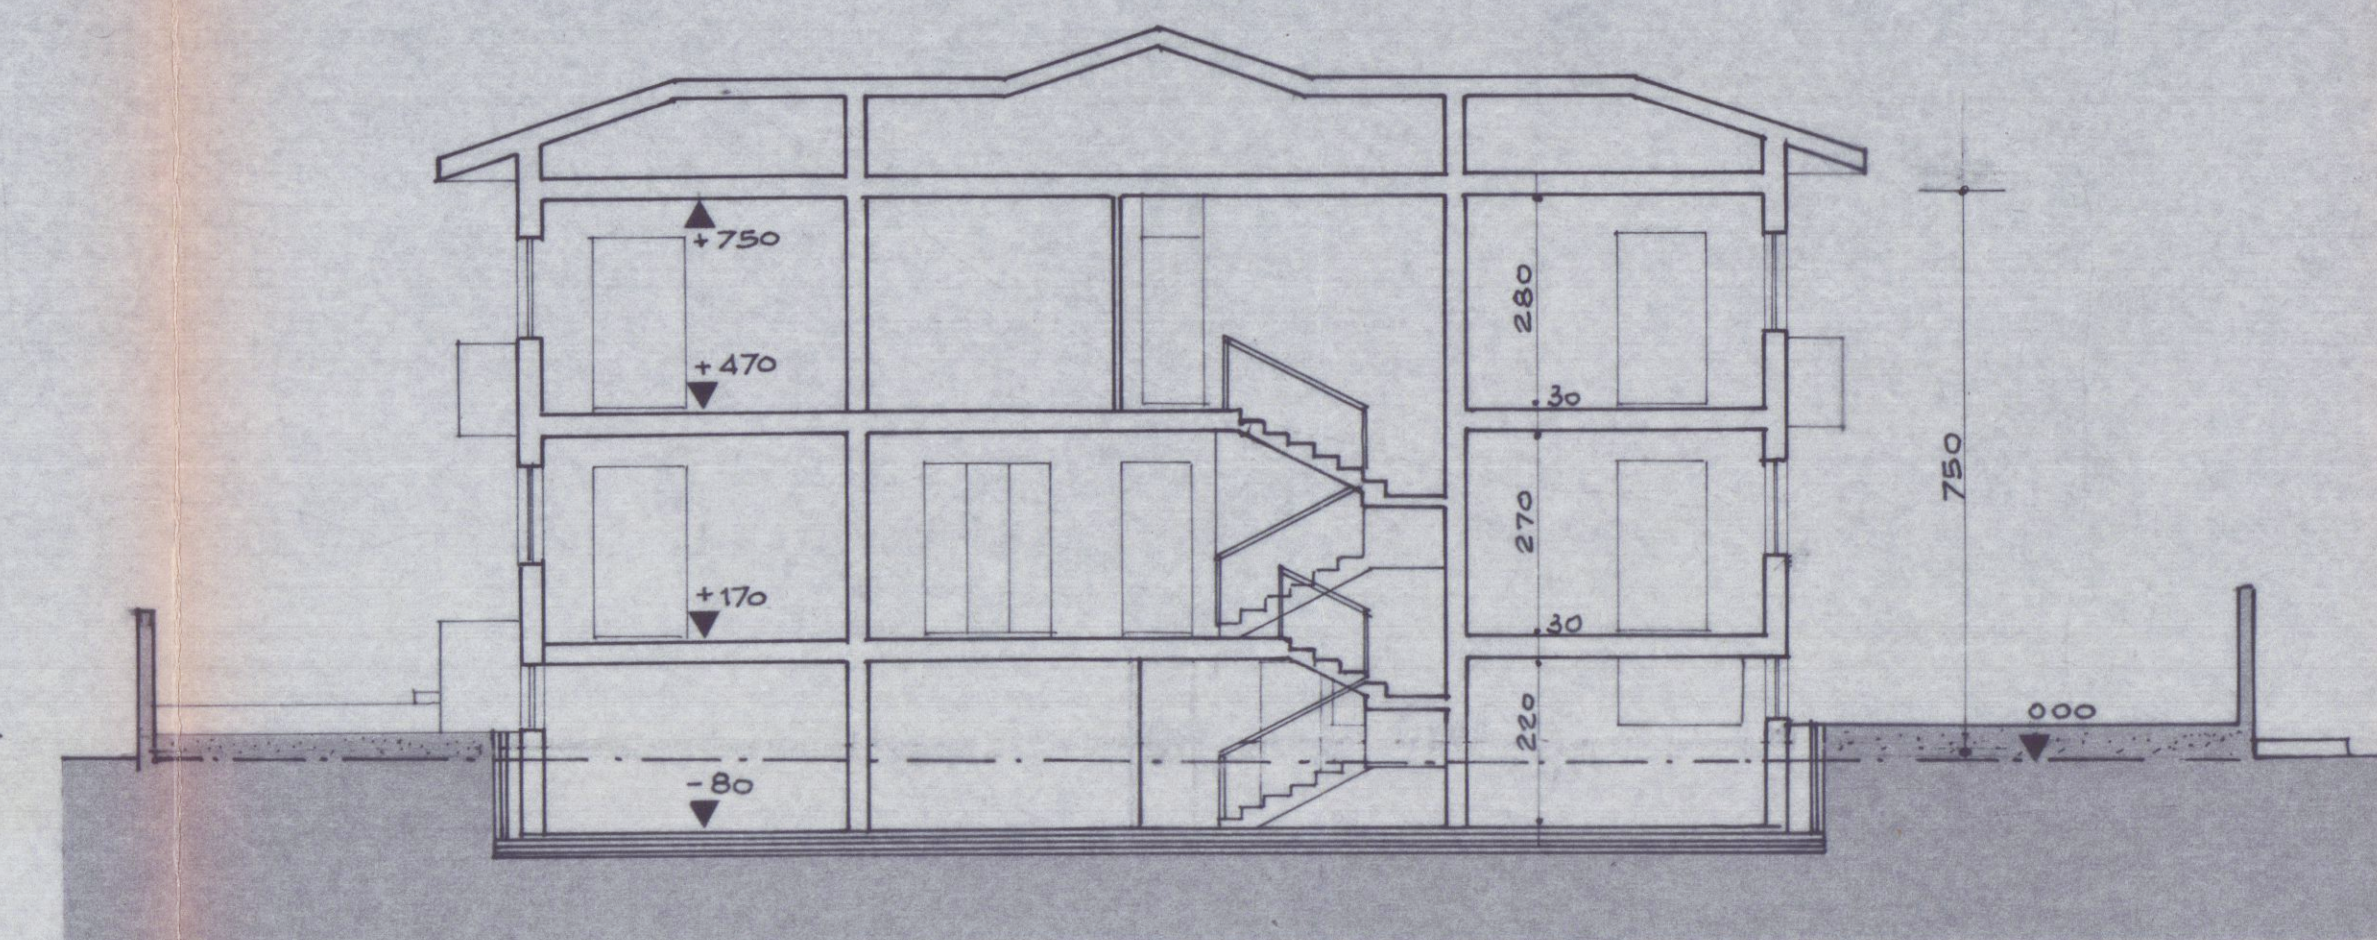


SEZIONE A-A

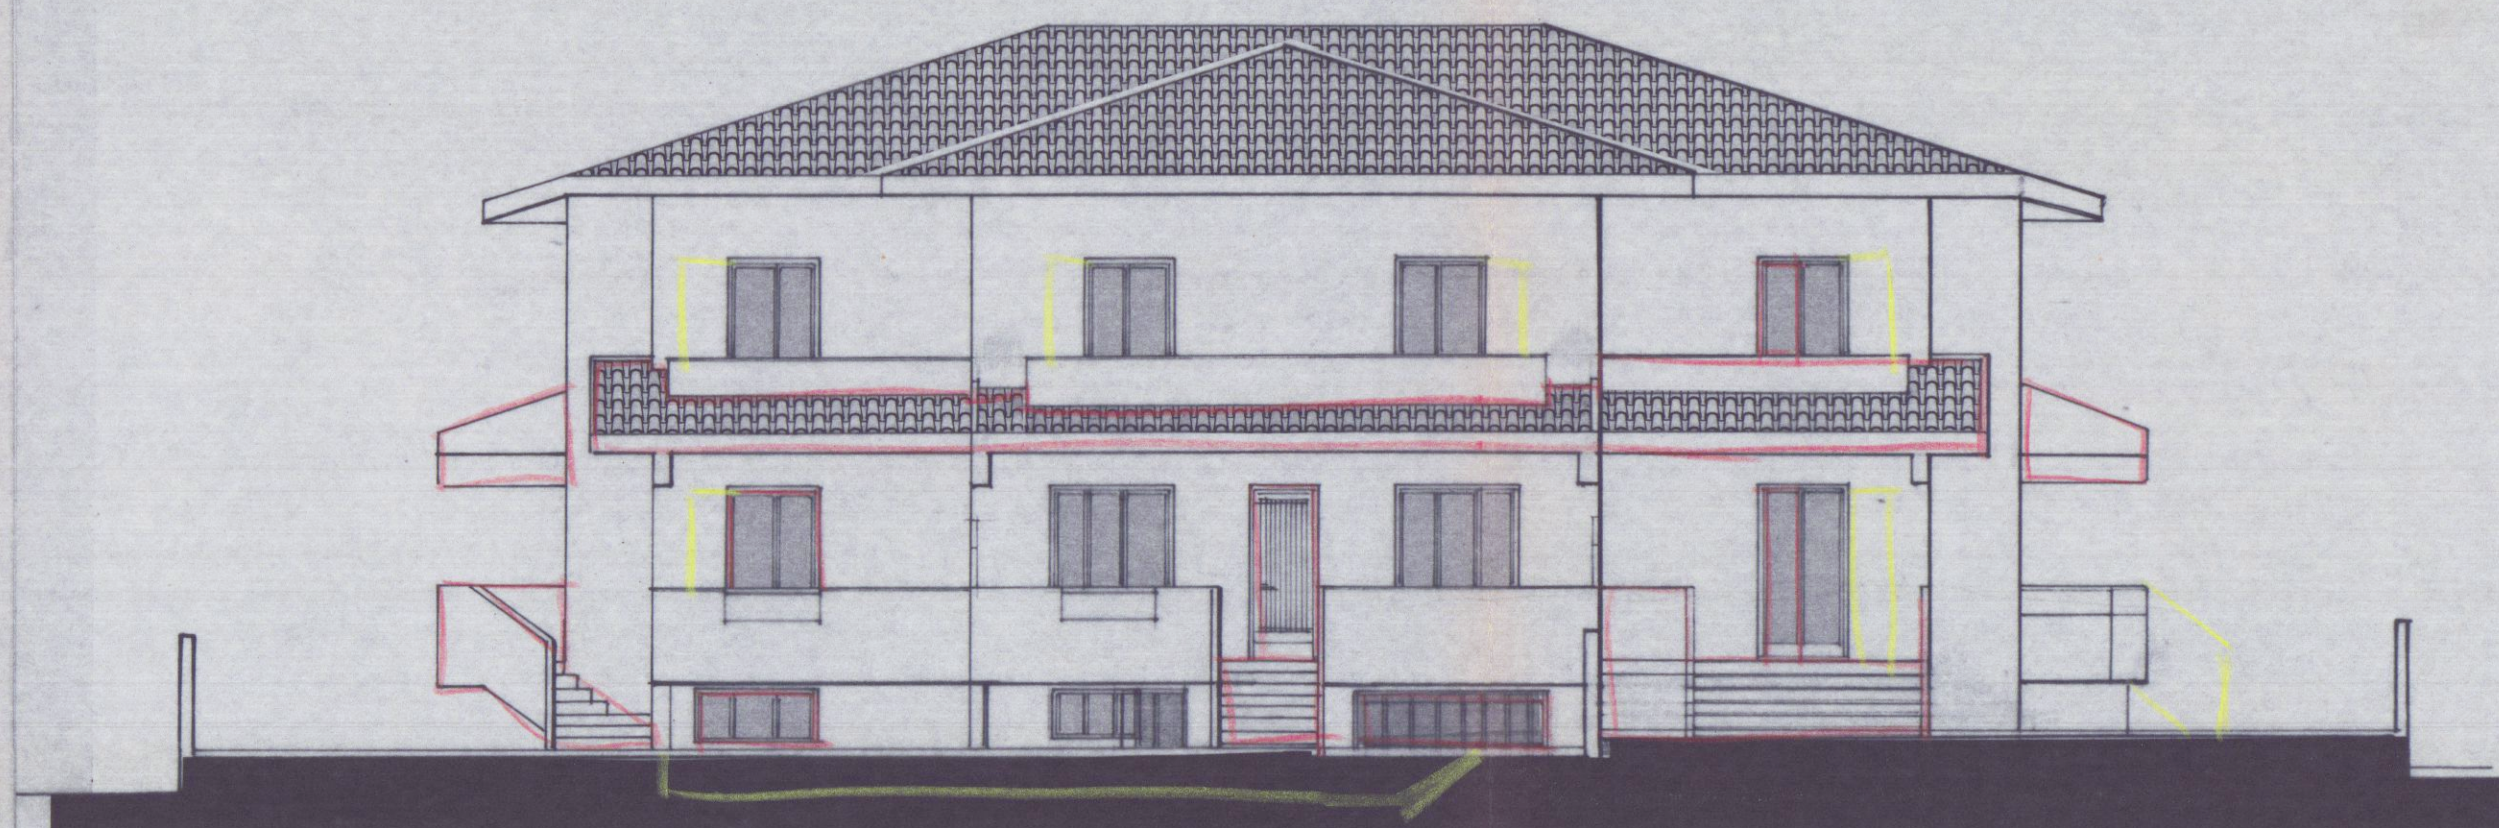

PROSPETTO SUD

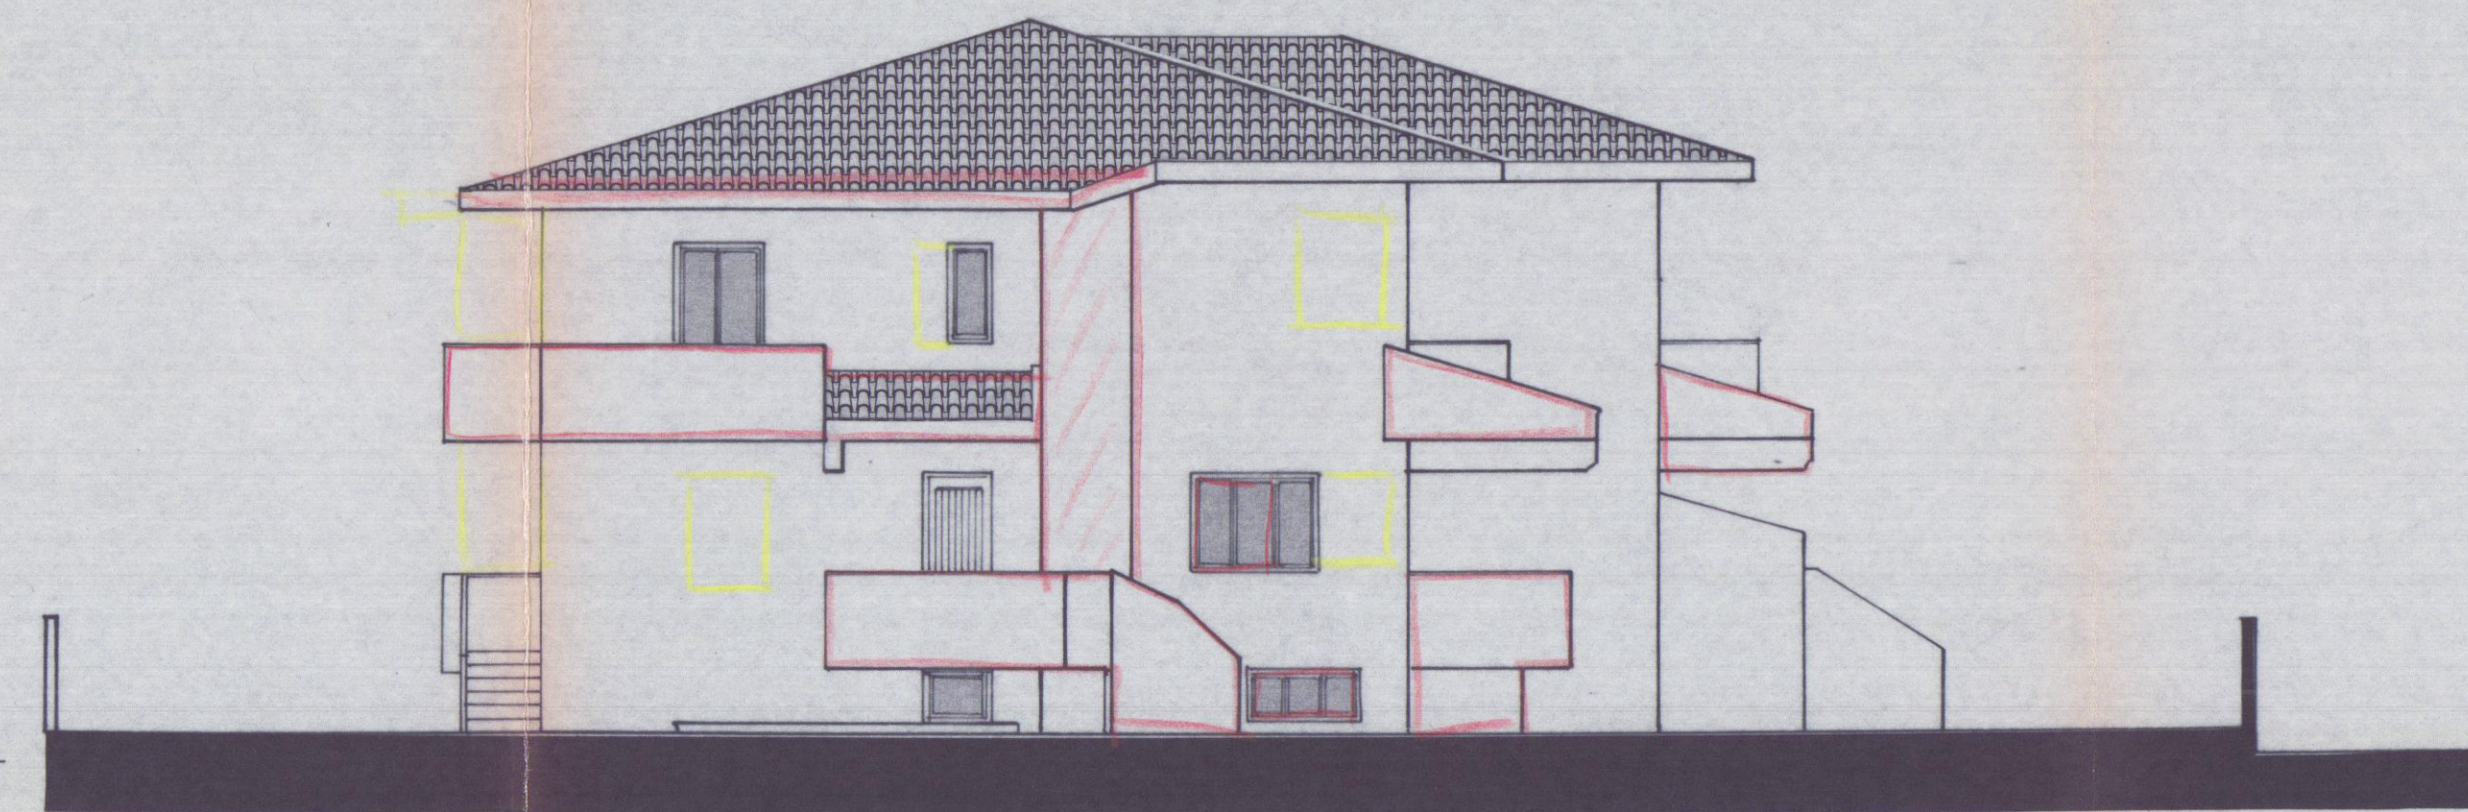

PROSPETTO OVEST

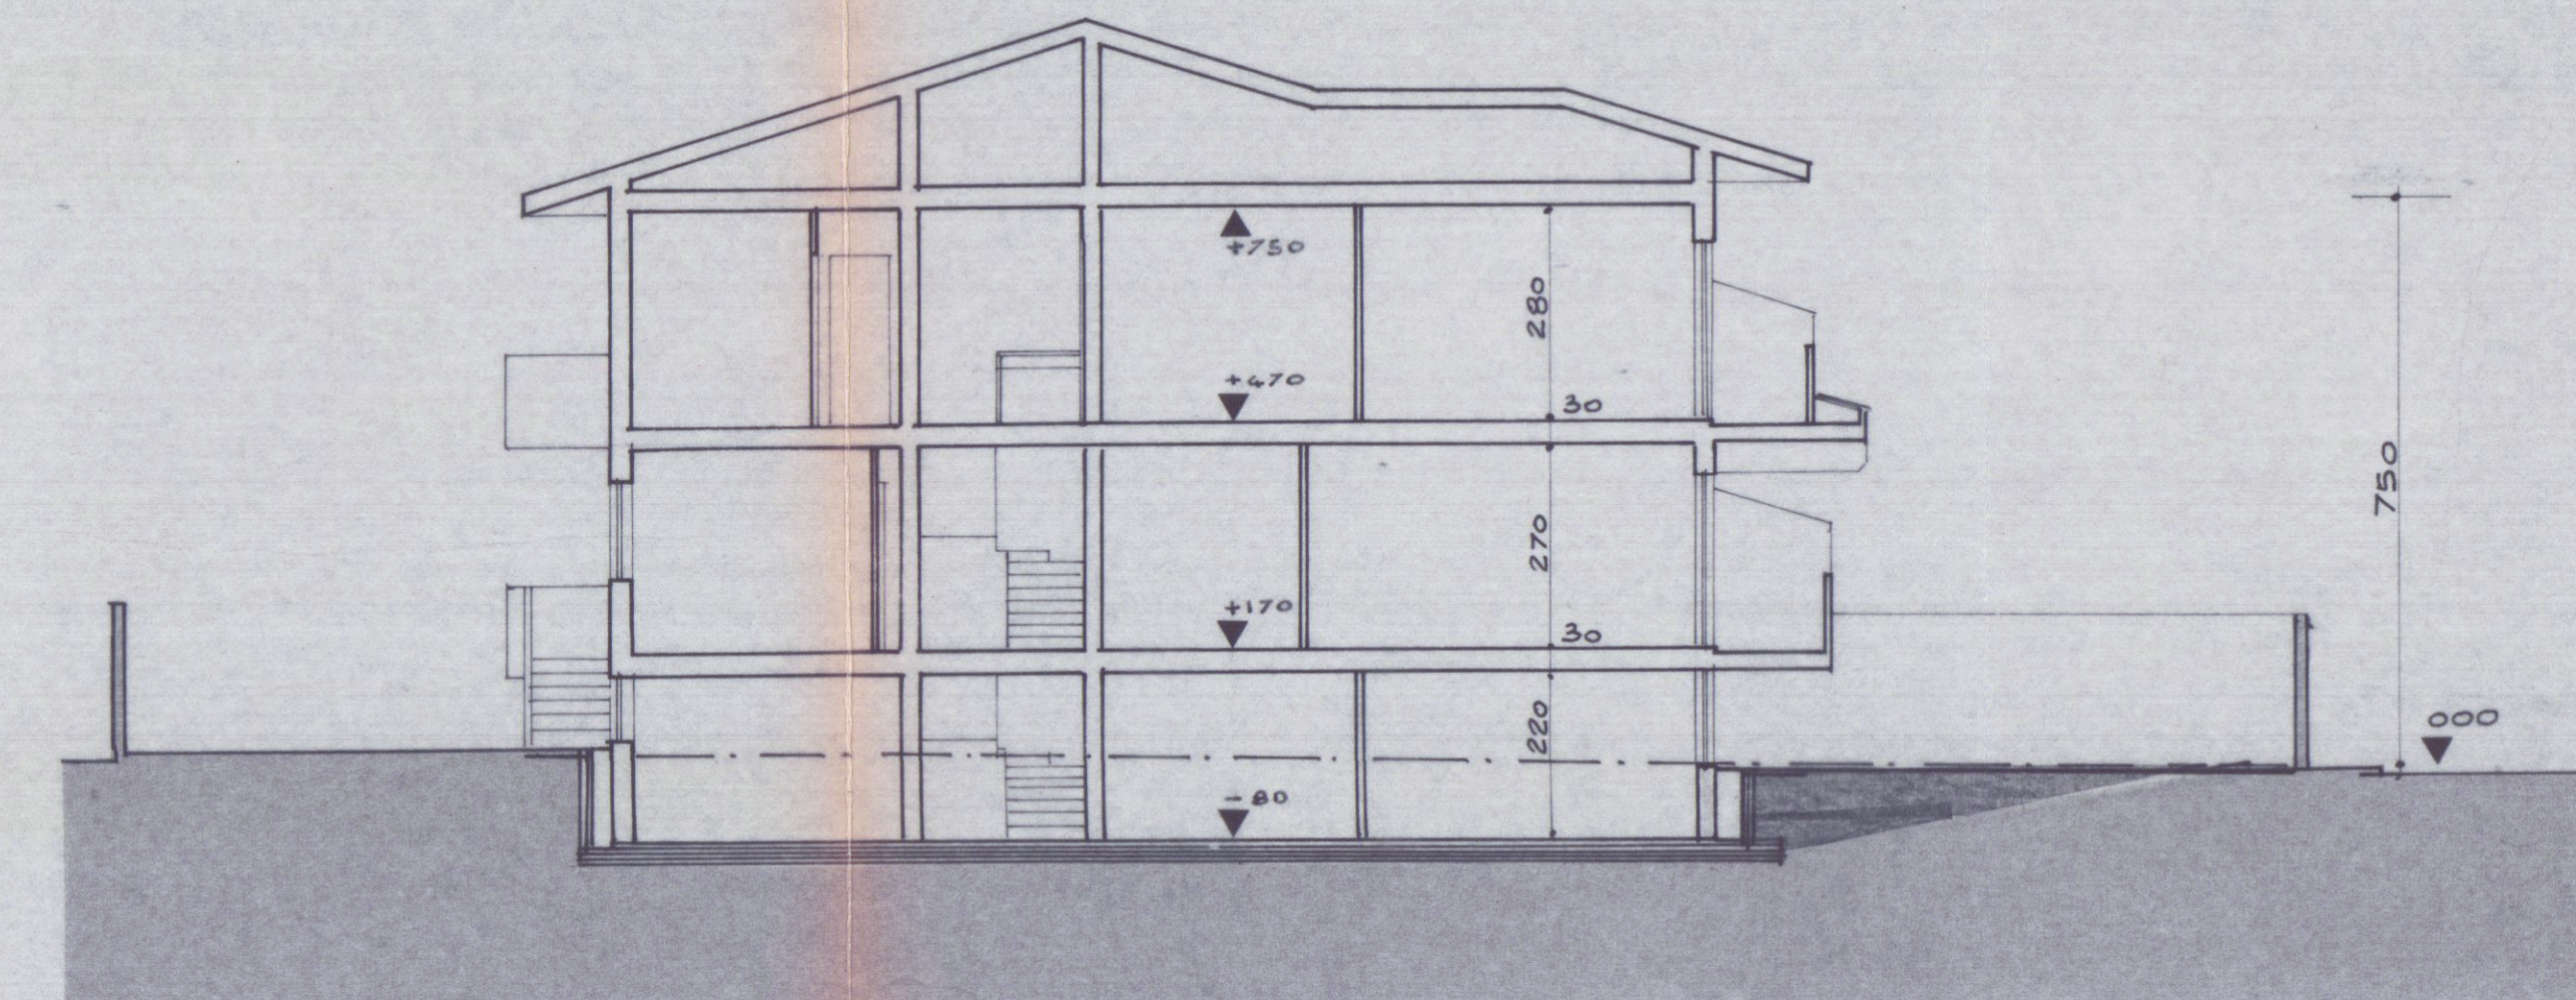

SEZIONE B-B