




|   |  |                                                  |  |
|---|--|--------------------------------------------------|--|
| <b>MARCO ANDREONI</b><br>Architetto<br>Albo degli Architetti Massa Carrara n° 387<br>C.so Rosselli n° 9 Carrara (MS)<br>C.F. NDR MRC720248320                                                                                                  |  | <b>Comune di Carrara</b><br>NUMERO DI BUSTA/ANNO |  |
| Loc. Avenza Via Marina<br>Foglio 90 mapp. 170-171   |  |                                                  |  |
| PROPRIETA':<br>Bonamini Vedio nato a Carrara (MS) 08/05/1953   |  | C.F. BM2MZES35089320V                            |  |
| TITOLO DEL PROGETTO:<br><del>Ampliamento e ristrutturazione n° 387</del><br>Costruzione fabbricato ad uso civile abitazione "Disciplina del centro edificato" "Integrazione urbana - art. 9 N.T.A." "definizione degli interventi urbanistici" |  | TAVOLA<br><b>4</b>                               |  |
| TIPO DI ELABORATO<br>Prospetti: stato di progetto<br>Scala 1:1000   |  | DATA                                             |  |
| Firma della proprietà<br><i>Bonamini Vedio</i>   |  | Firma del progettista<br>                        |  |
| SPAZIO RISERVATO ALL'UFFICIO   |  |                                                  |  |
| Timbro relativo al rilascio del provvedimento   |  |                                                  |  |

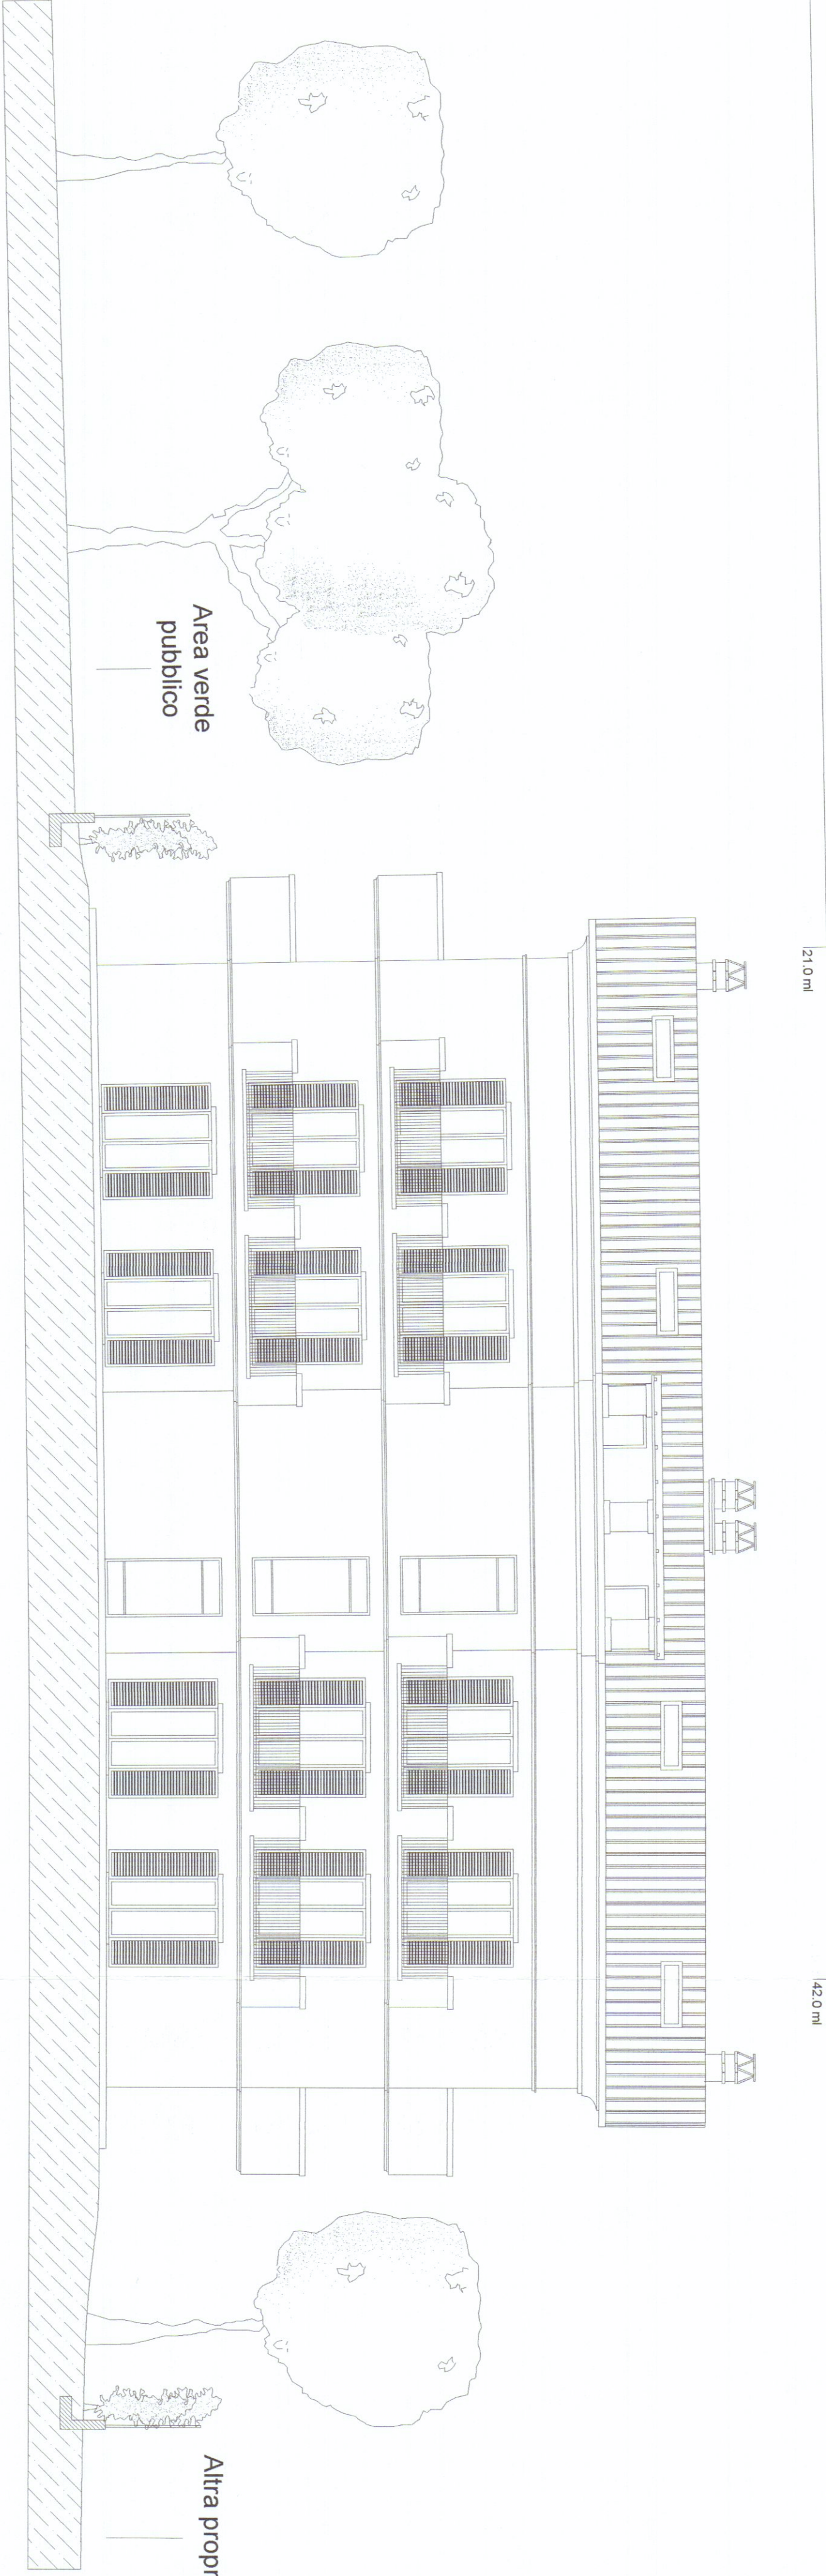


Prospetto Sud-Ovest

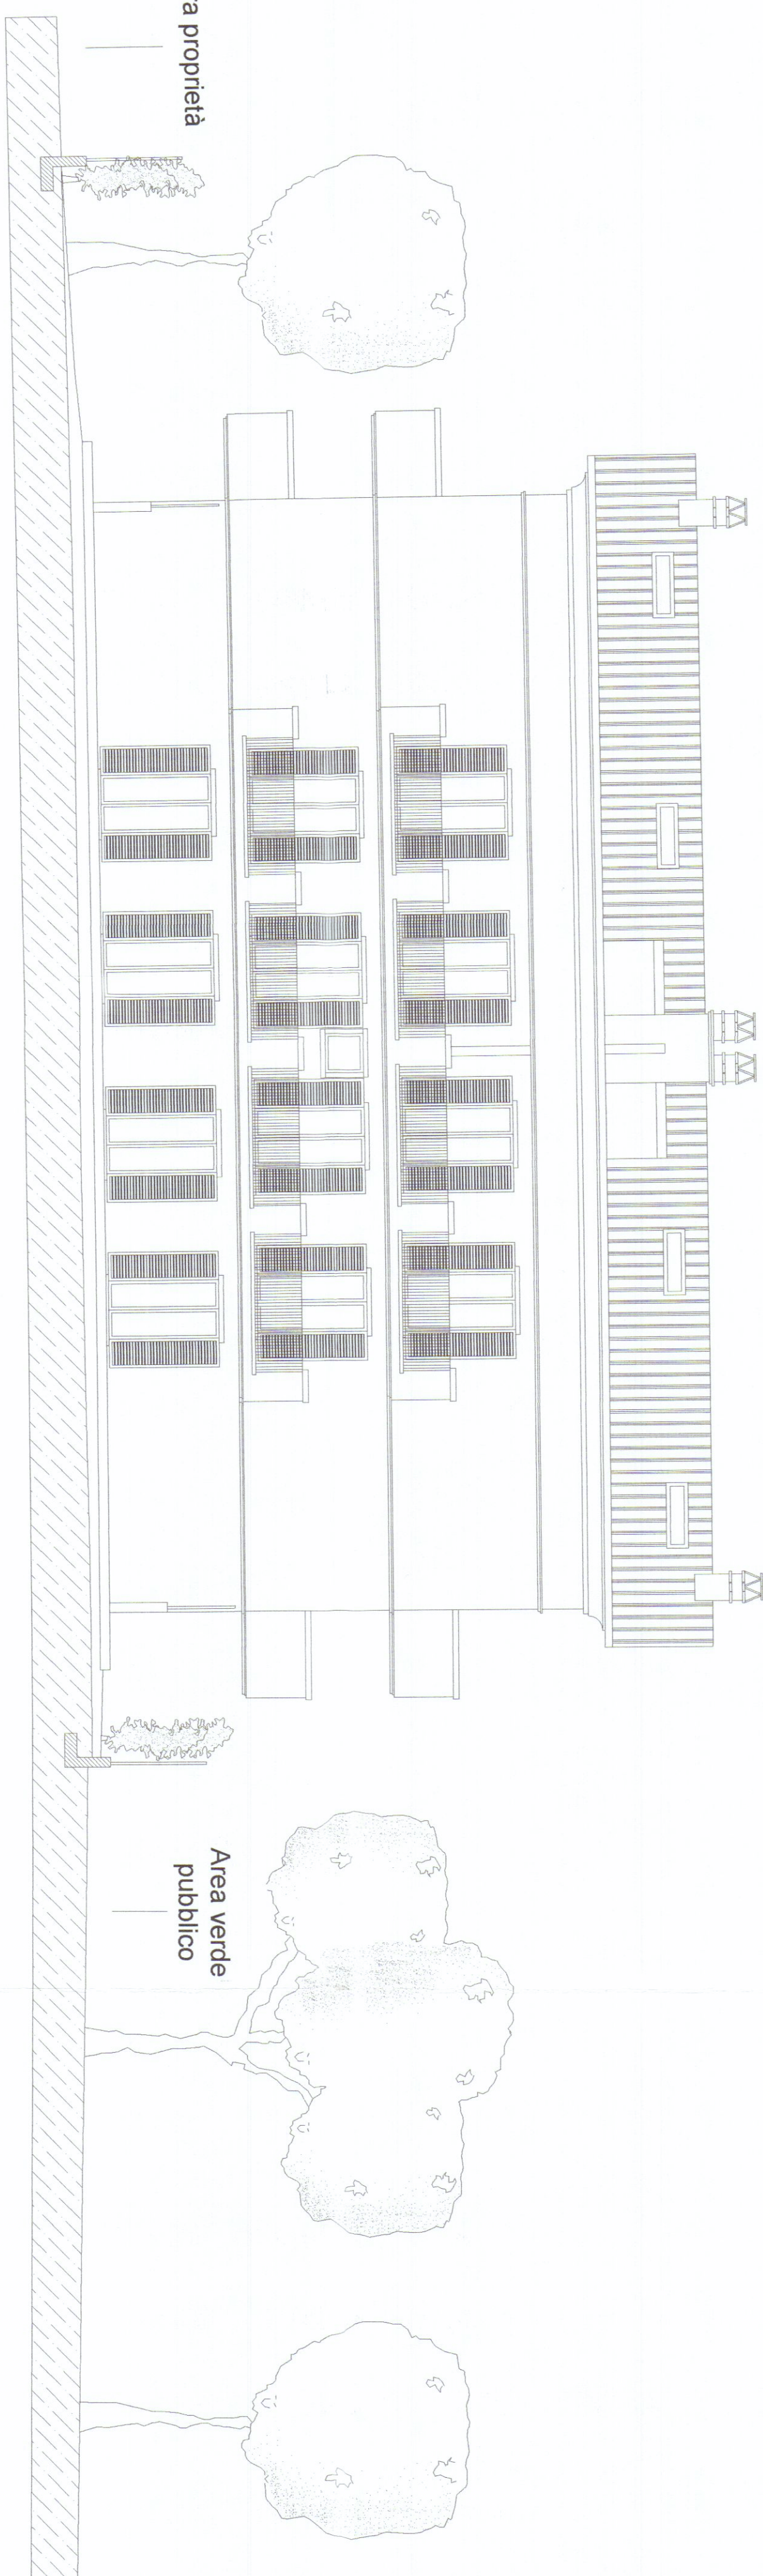

Prospetto Nord-Ovest

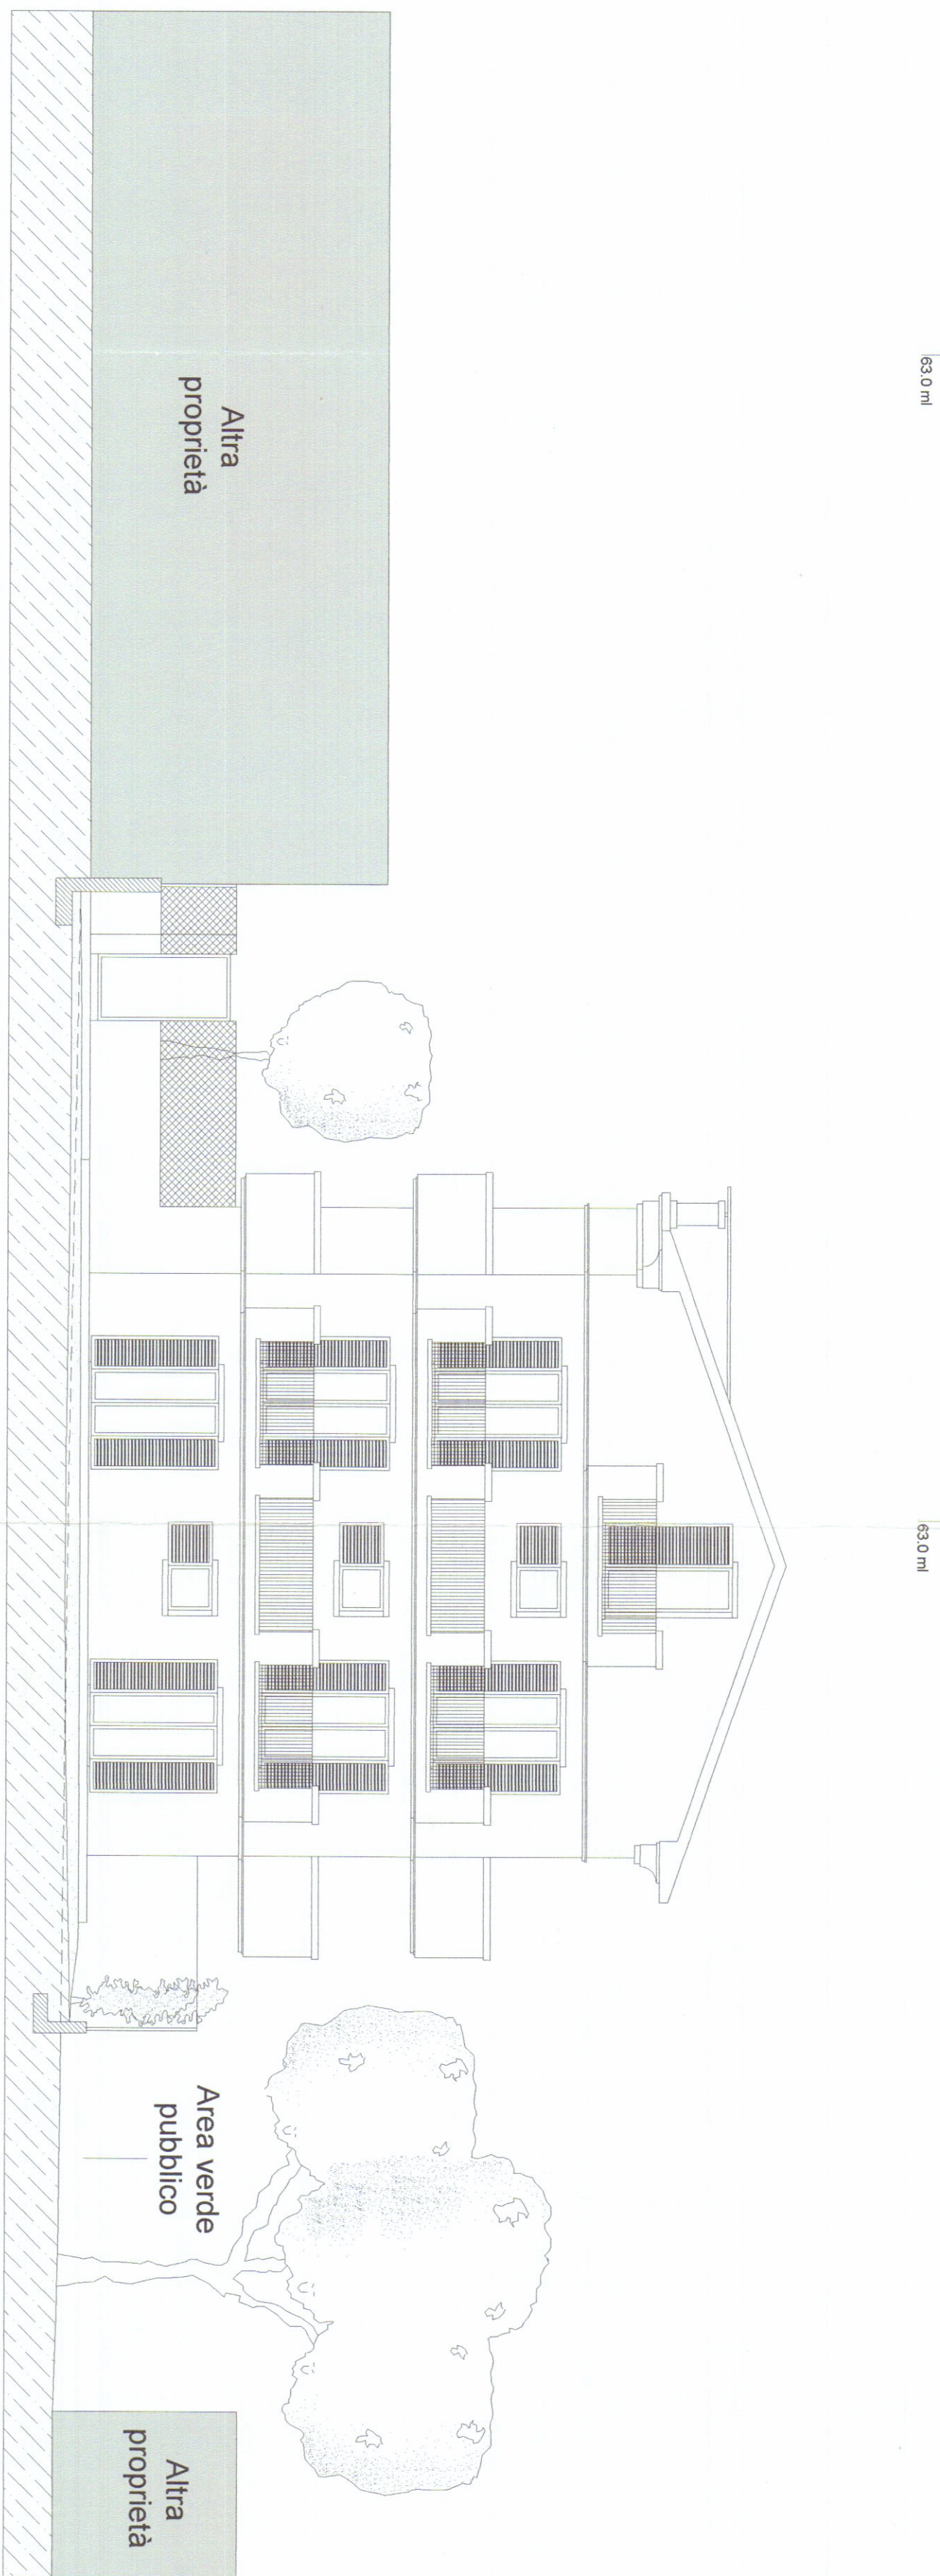

Prospetto Nord-Est

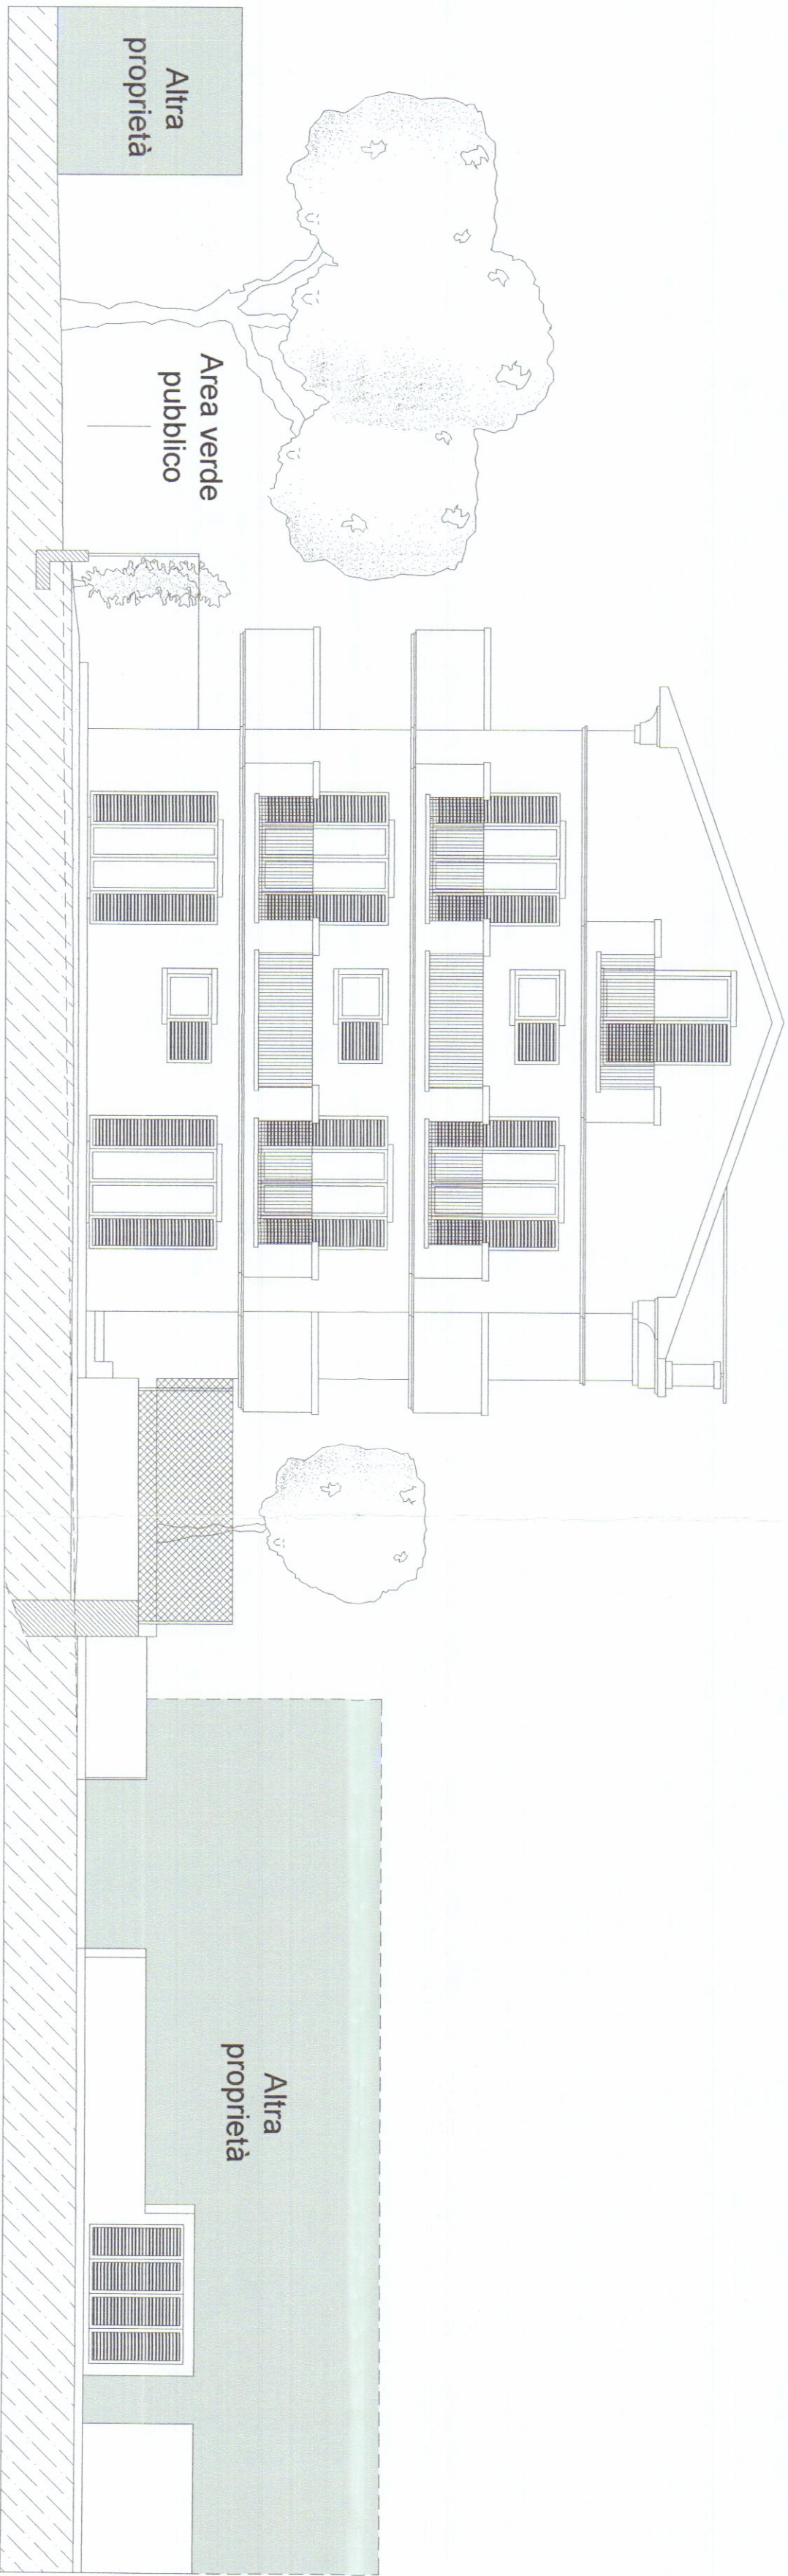

Prospetto Sud-Est