

25 GEN. 1982

TAV. 2 **VARIANTE**
APPROVATO
7 GIU. 1982

CONTROLLATO
17 GIU. 1982

VARIANTE
Approvato dal Sindaco alle condizioni
della concessione edilizia originaria
in data 10 AGO. 1981
L'INGEGNERE CAPO

COMUNE DI CARRARA - VIGILANZA
L'INGEGNERE CAPO





COMUNE DI CARRARA - VIGILANZA
L'INGEGNERE CAPO

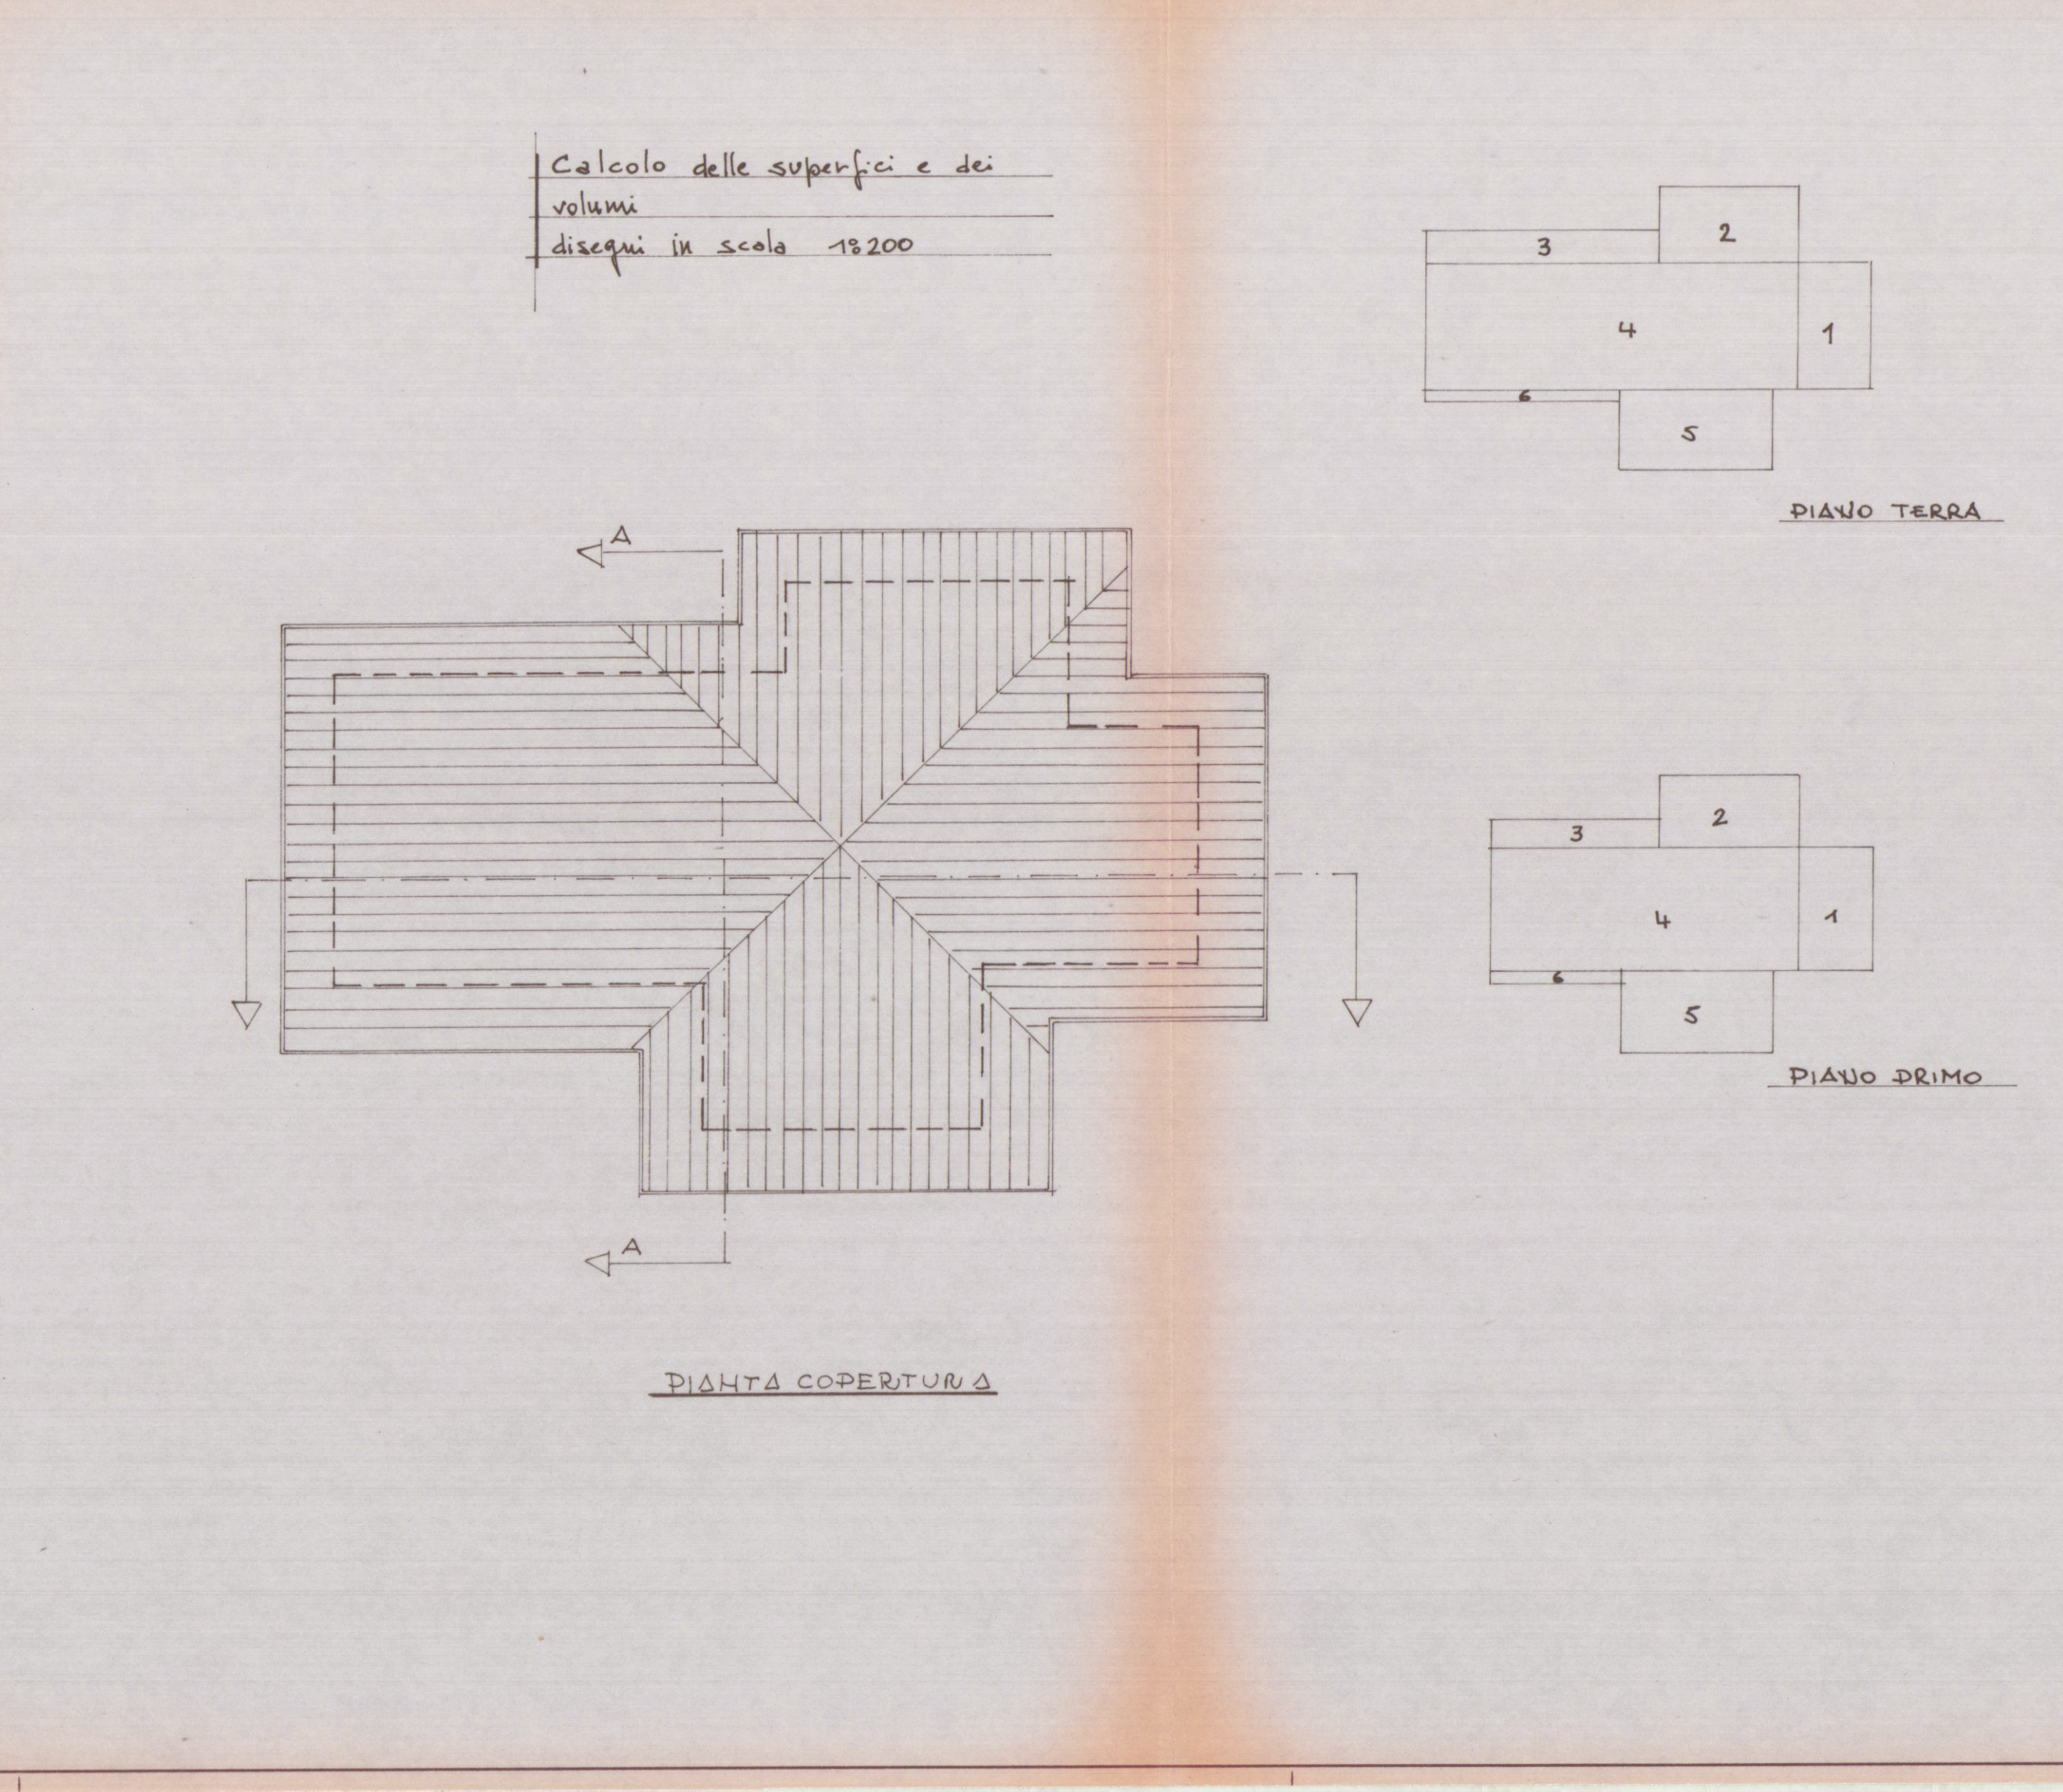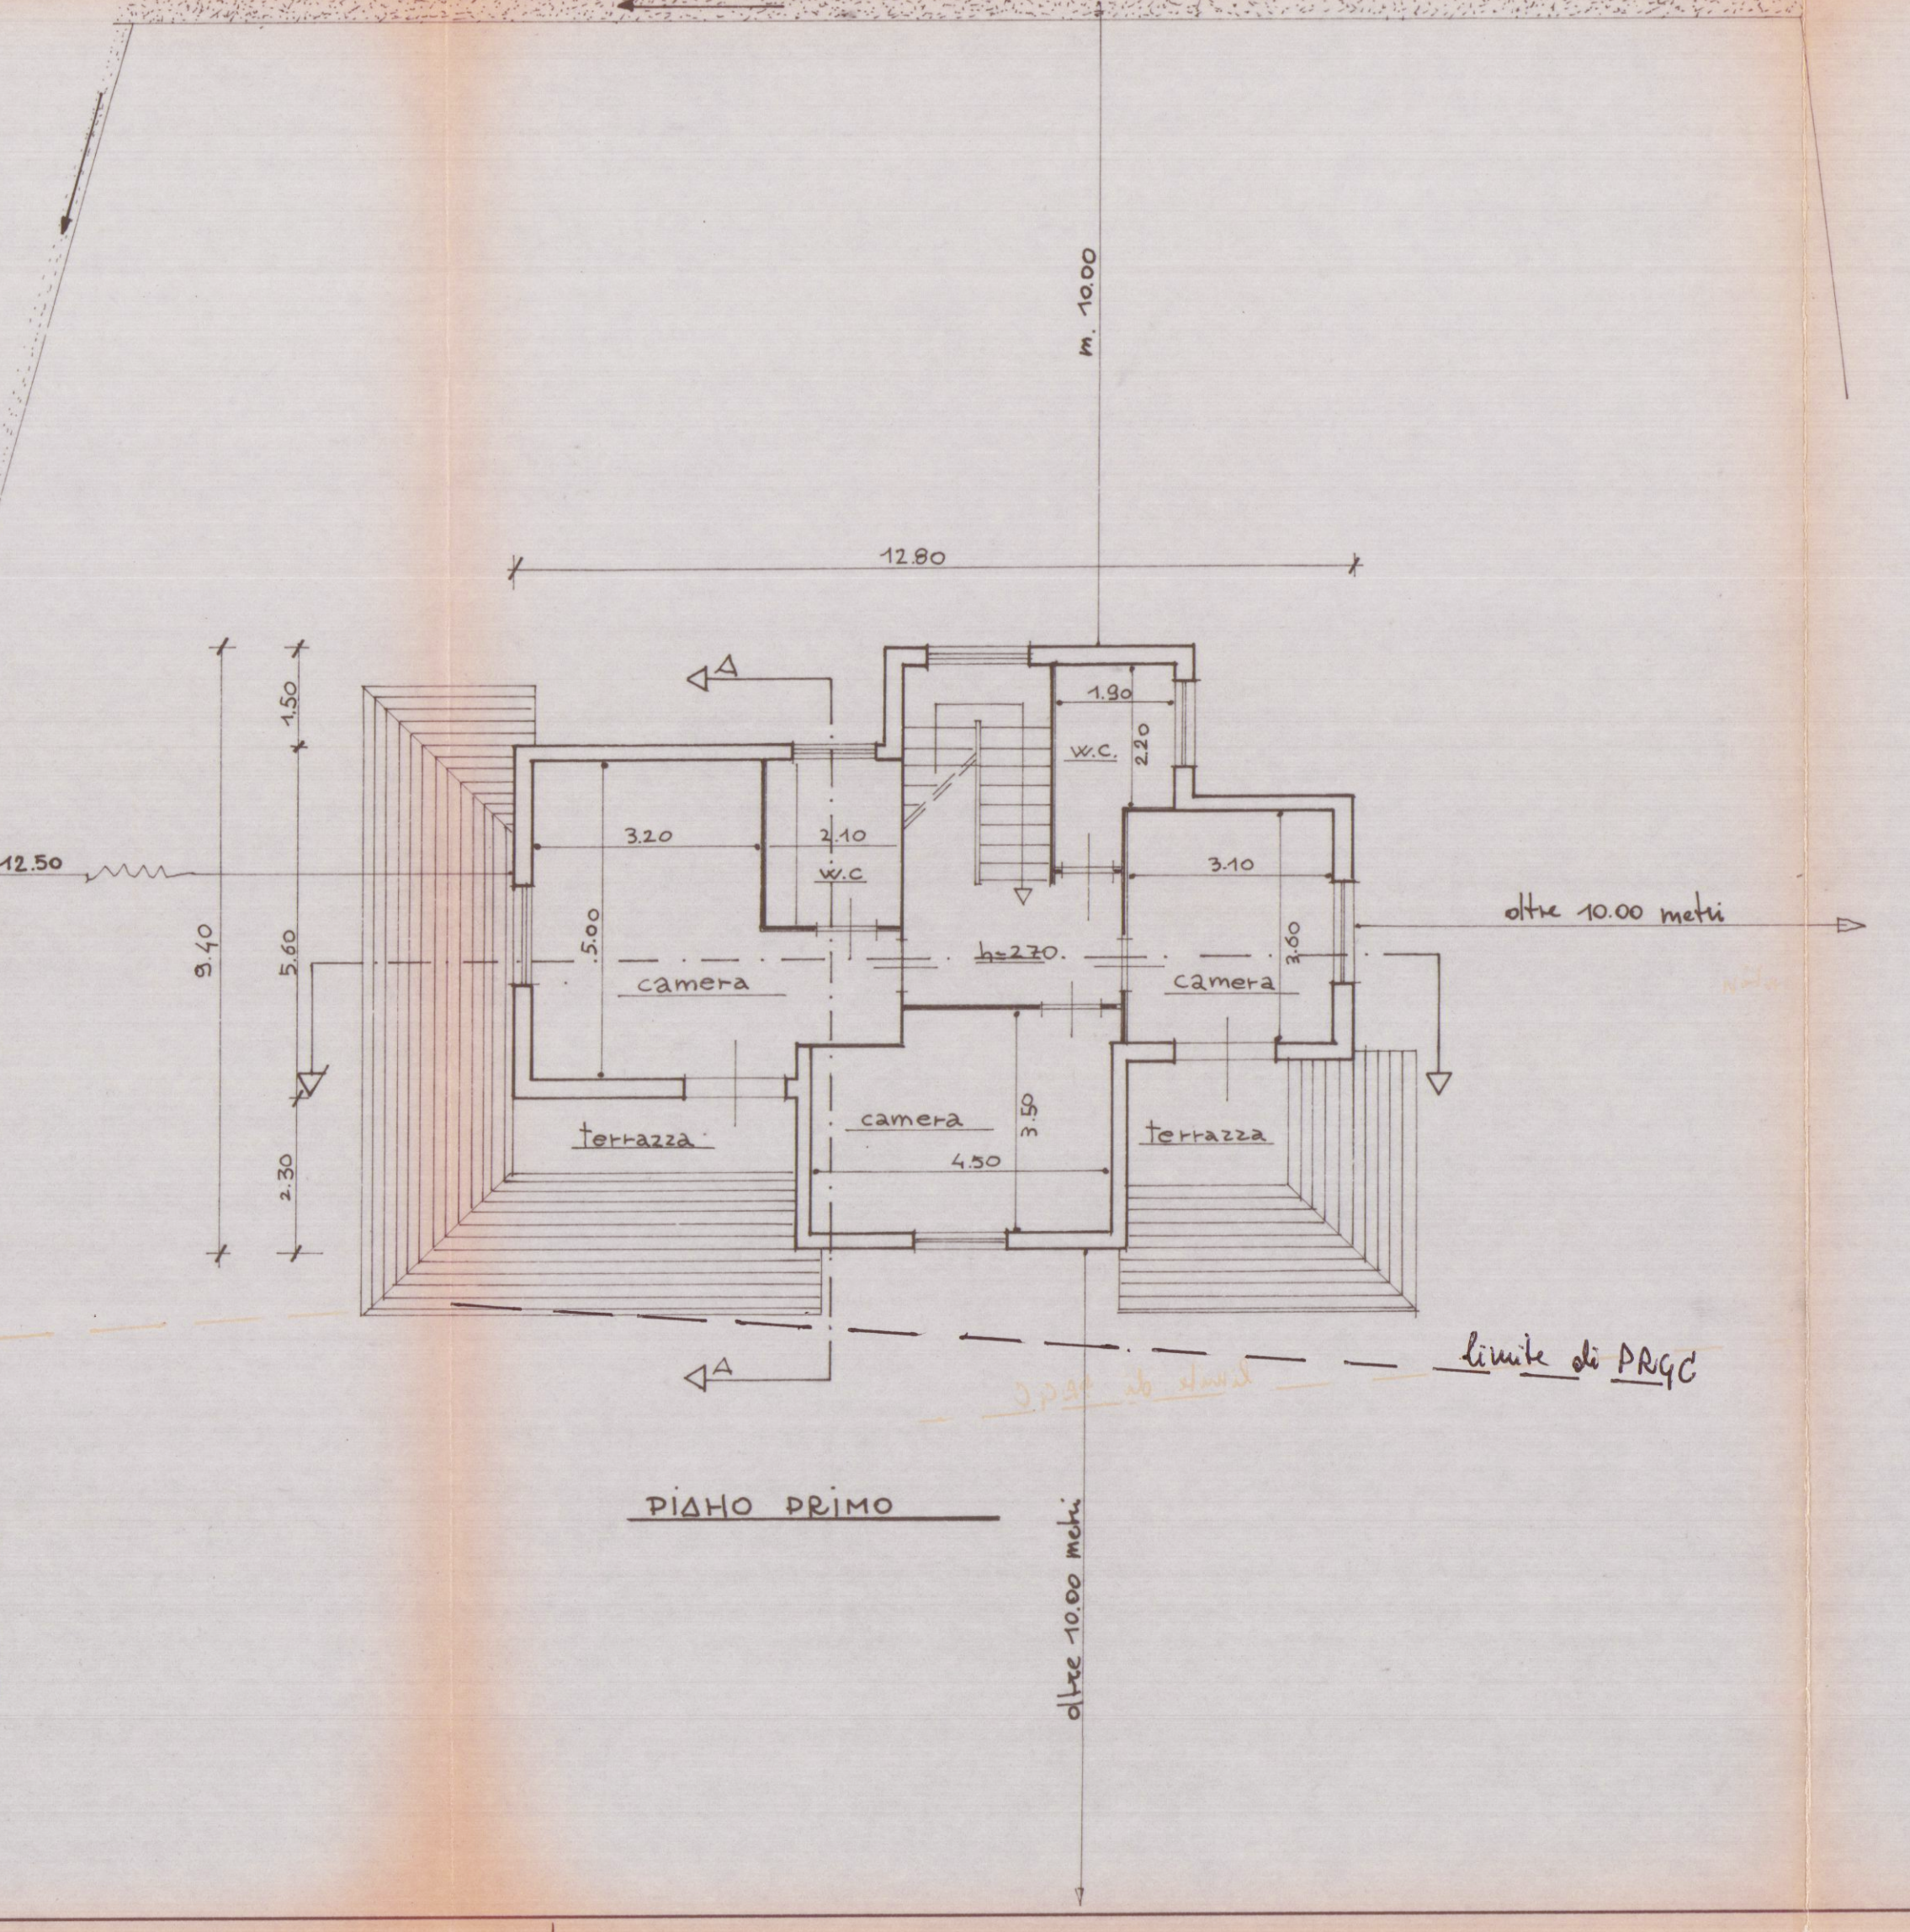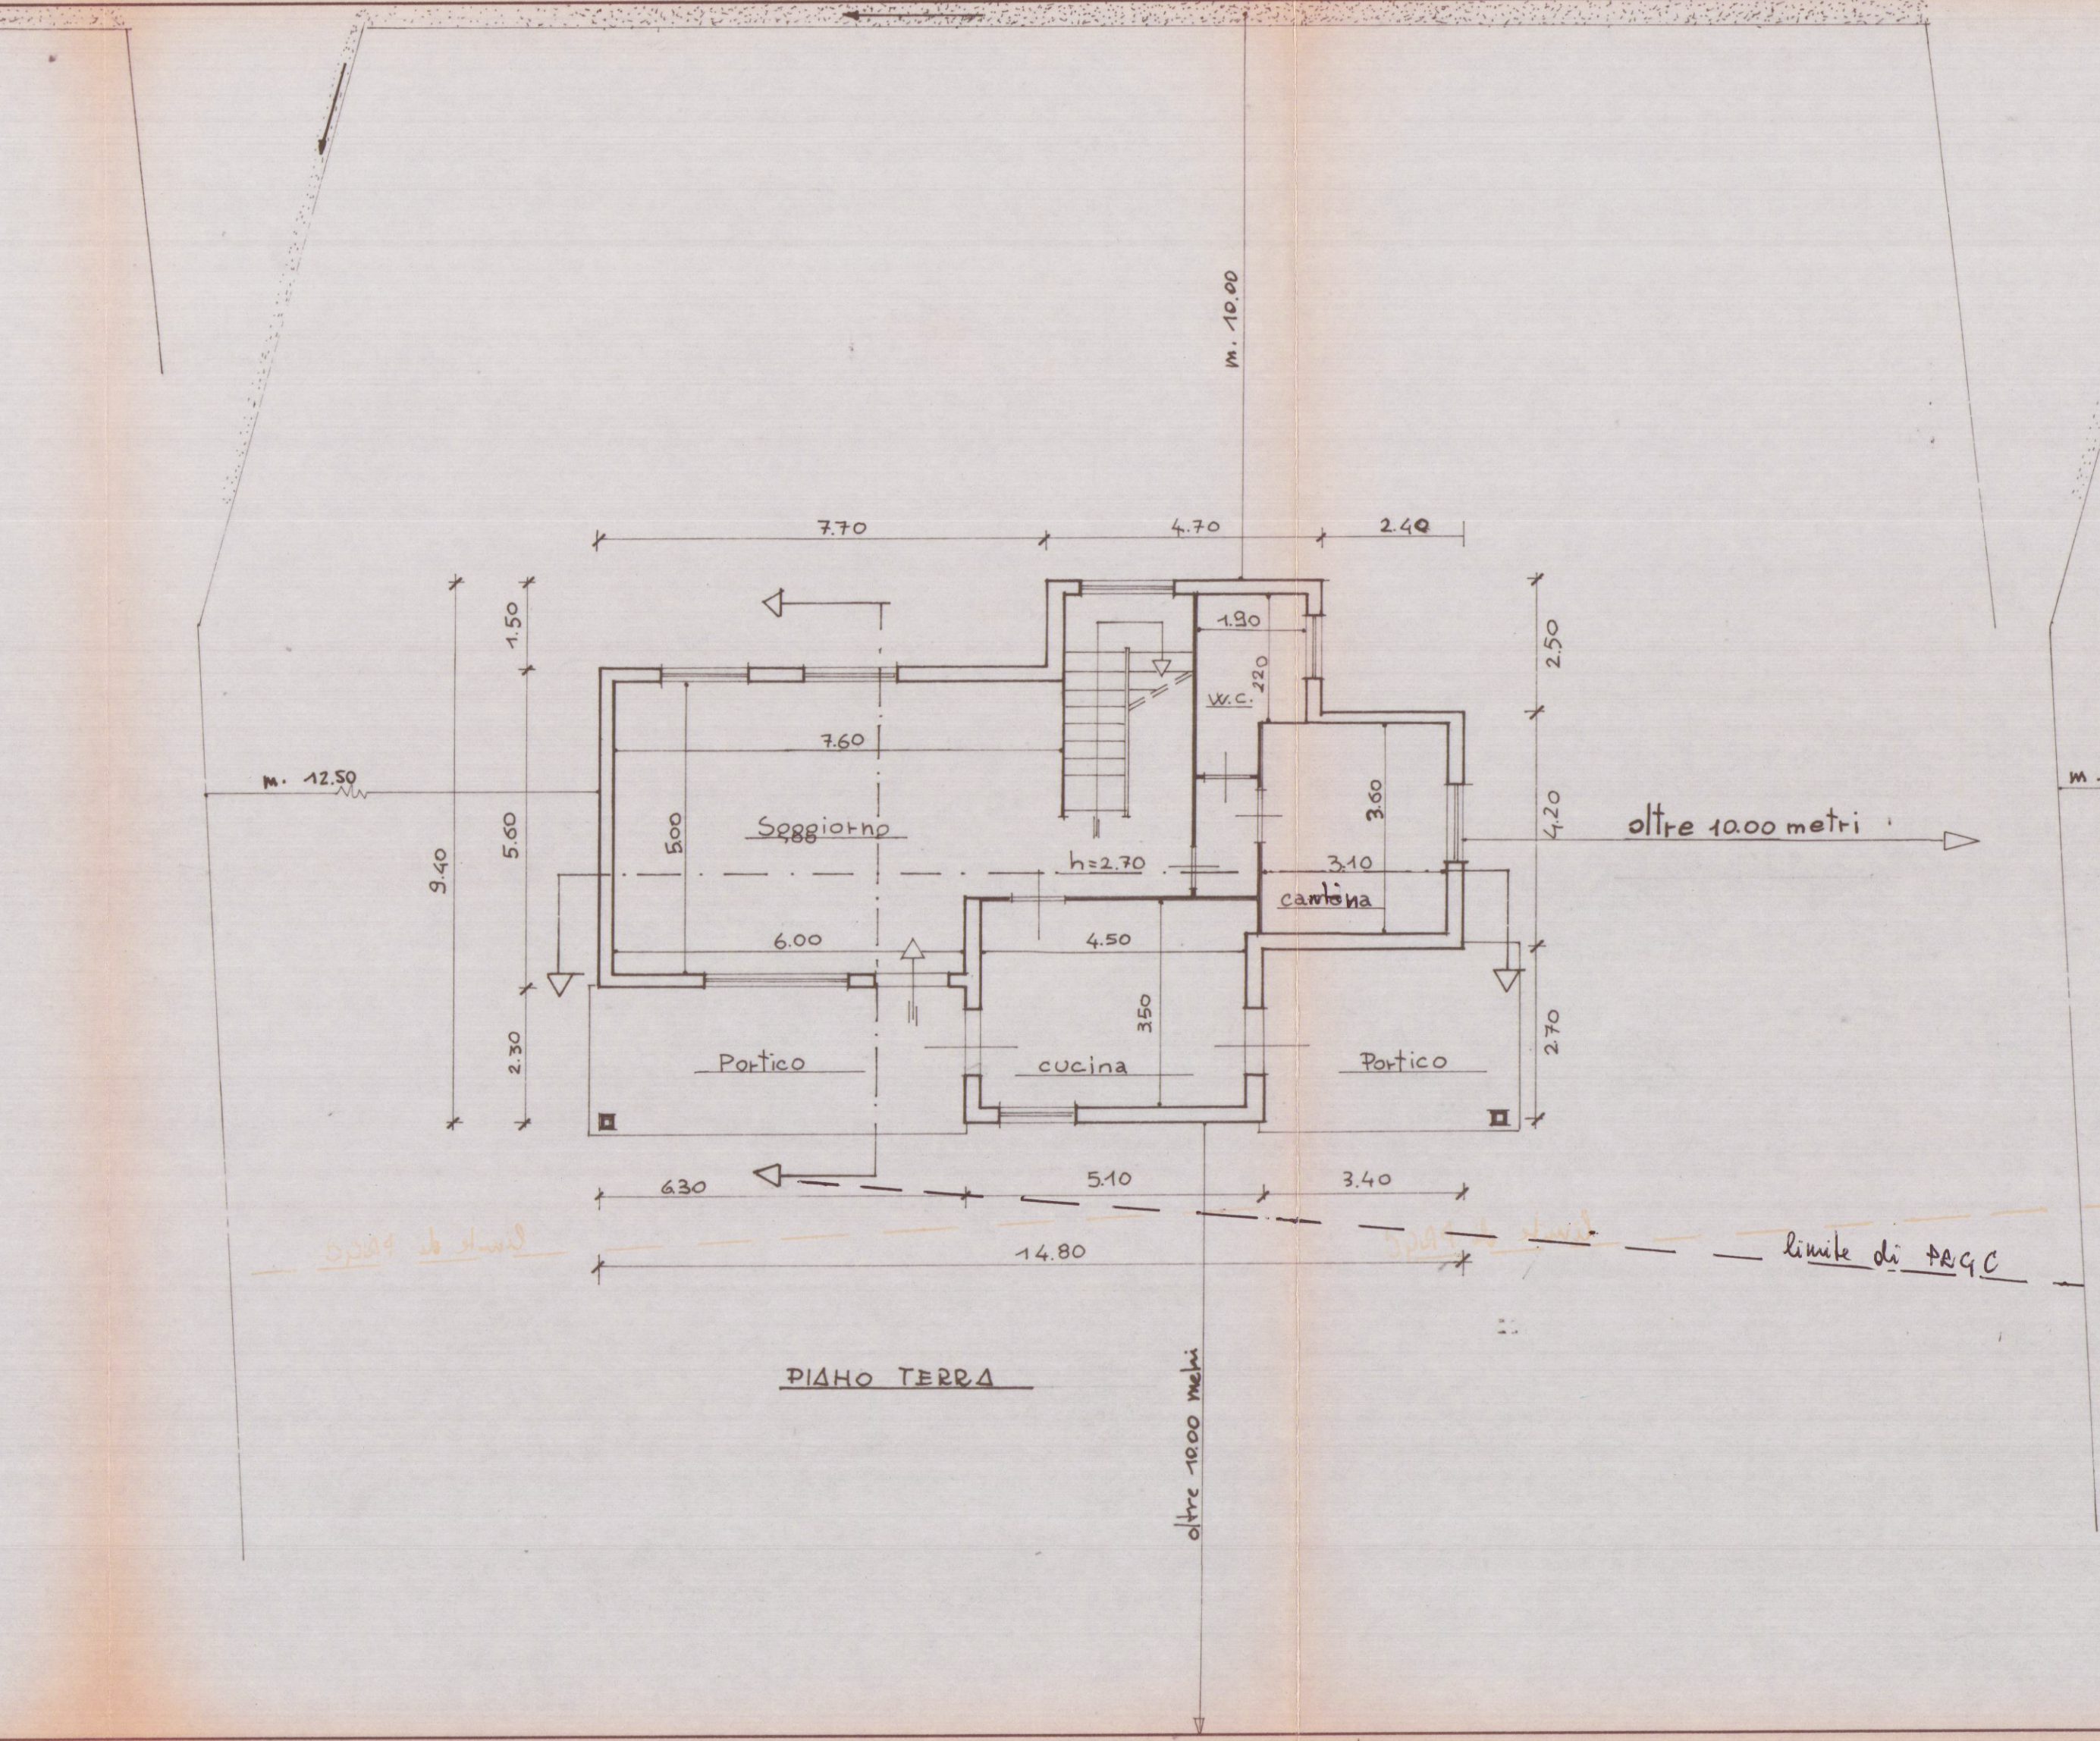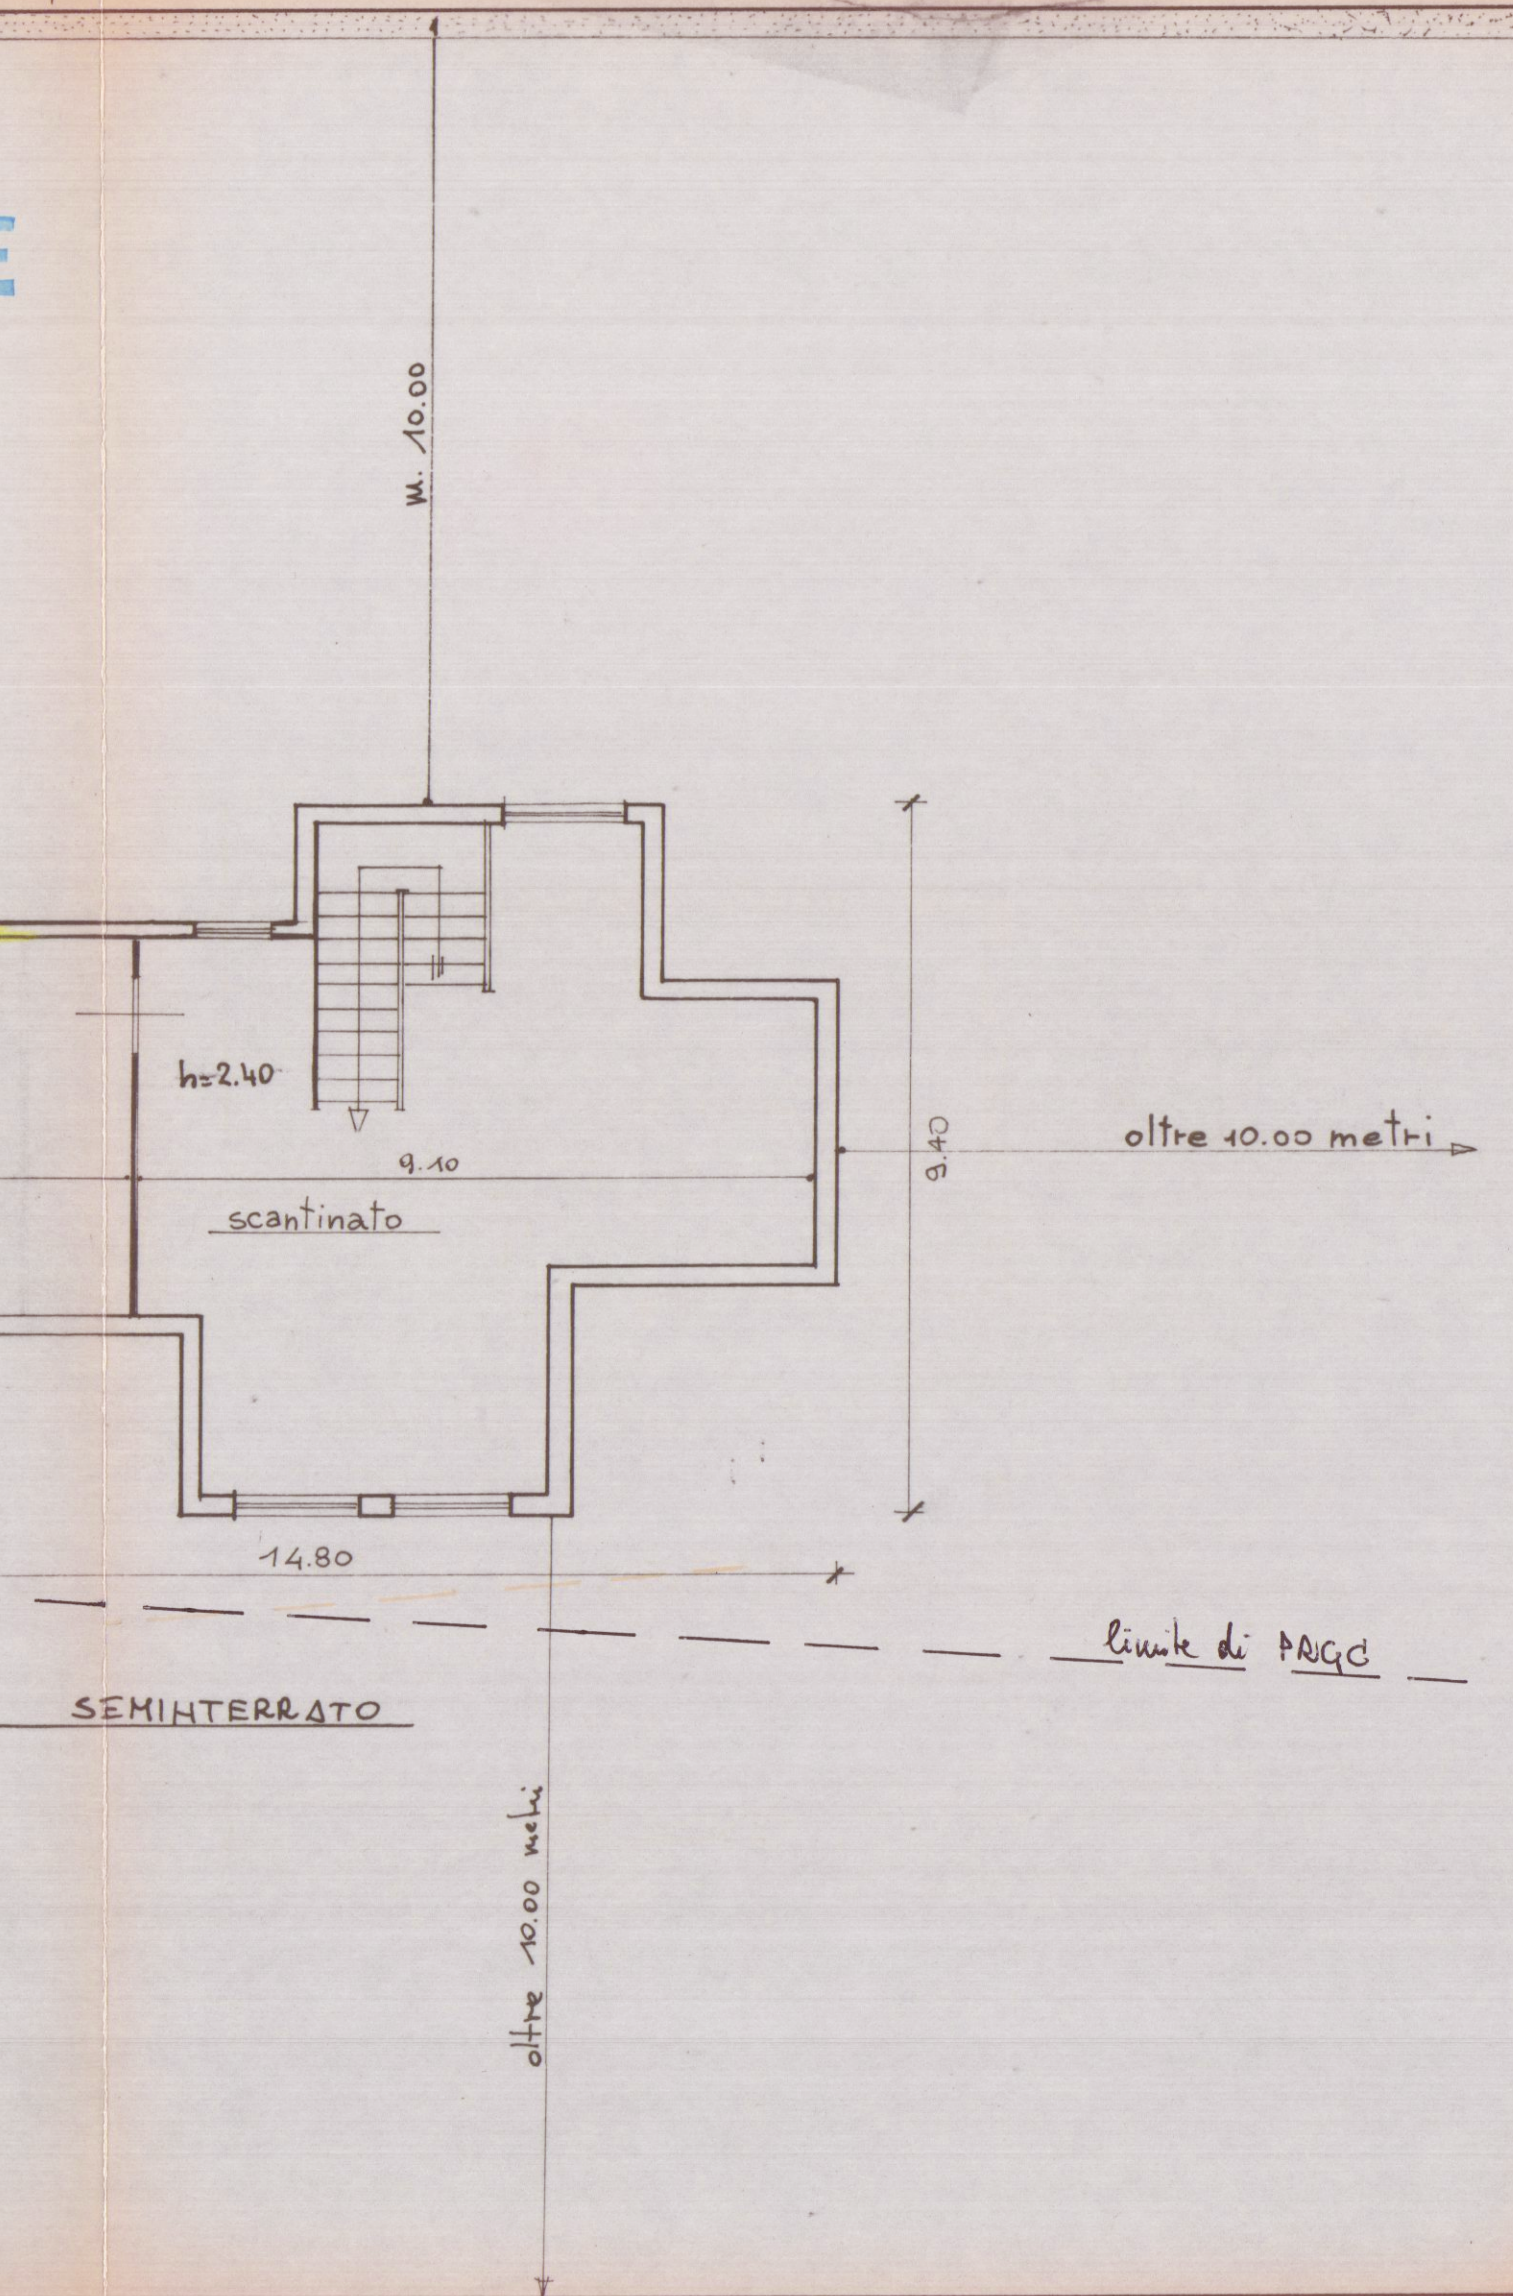


Calcolo delle superfici e dei volumi
disegni in scala 1:500

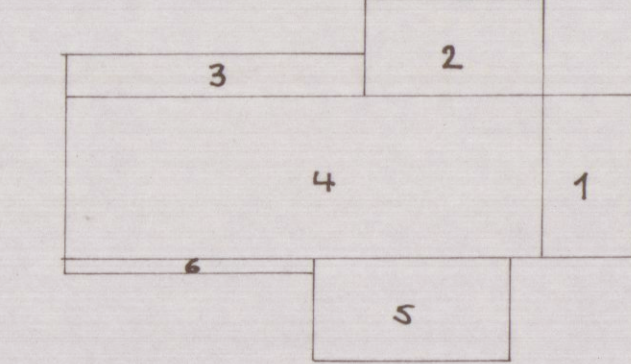

PIANO TERRA

1	2.40 x 4.20	=	10.08
2	4.70 x 2.50	=	11.75
3	7.70 x 1.00	=	7.70
4	12.40 x 4.20	=	52.08
5	5.10 x 2.70	=	13.77
6	6.30 x 0.40	=	2.52
totale mq			97.90

VOLUME P.T. 97.90 x 3.00 = mc 293.700

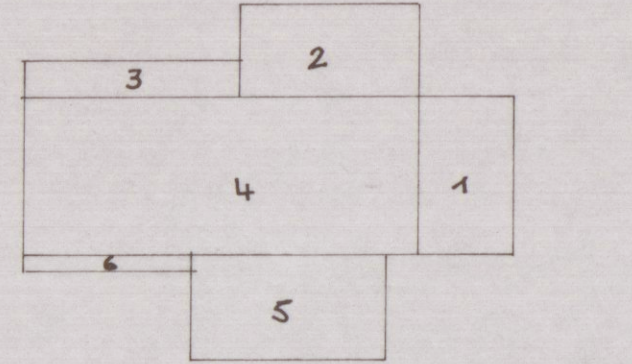

PIANO PRIMO

1	2.40 x 4.20	=	10.08
2	4.70 x 2.50	=	11.75
3	1.00 x 5.70	=	5.70
4	10.40 x 4.20	=	43.68
5	5.10 x 2.70	=	13.77
6	4.30 x 0.40	=	1.72
totale mq			86.70

VOLUME P.I. 86.70 x 3.30 = mc 286.110

VOLUME TOTALE FUORI TERRA mc 579.810