



CONSULENZA
IMMOBILIARE E
PROGETTAZIONE


STEP Srl
54033 CARRARA (MS)
TEL. 0585 70551
TELEFAX 0585 70536

TAV

6

SCALA 1:100

PROGETTISTA

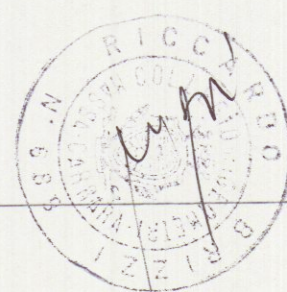

COMMITTENTE

NUOVA MONTEVERDE s.r.l.

OGGETTO

SEZIONI


COMMITTENTE

NUOVA MONTEVERDE s.r.l.
P.zza 2 Giugno, 2
54033 CARRARA (MS)
Tel. e Fax 0585/776250 - 75074

NOTE

VARIANTE
CONCESSIONE EDILIZIA ORIGINALE
N° 163/83 del 26/05/92


DATA

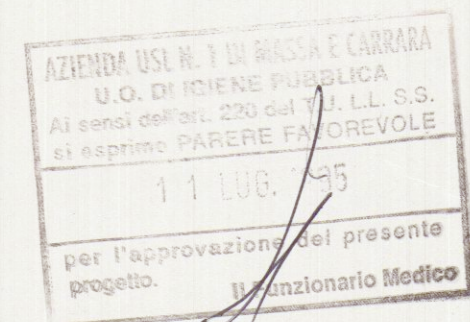


BRIZZI RICCARDO Geometra

Progetto per la realizzazione di fabbricato bifamigliare ad uso
civile abitazione sito in via Monteverde CARRARA di proprietà
della NUOVA MONTEVERDE s.r.l.

B2

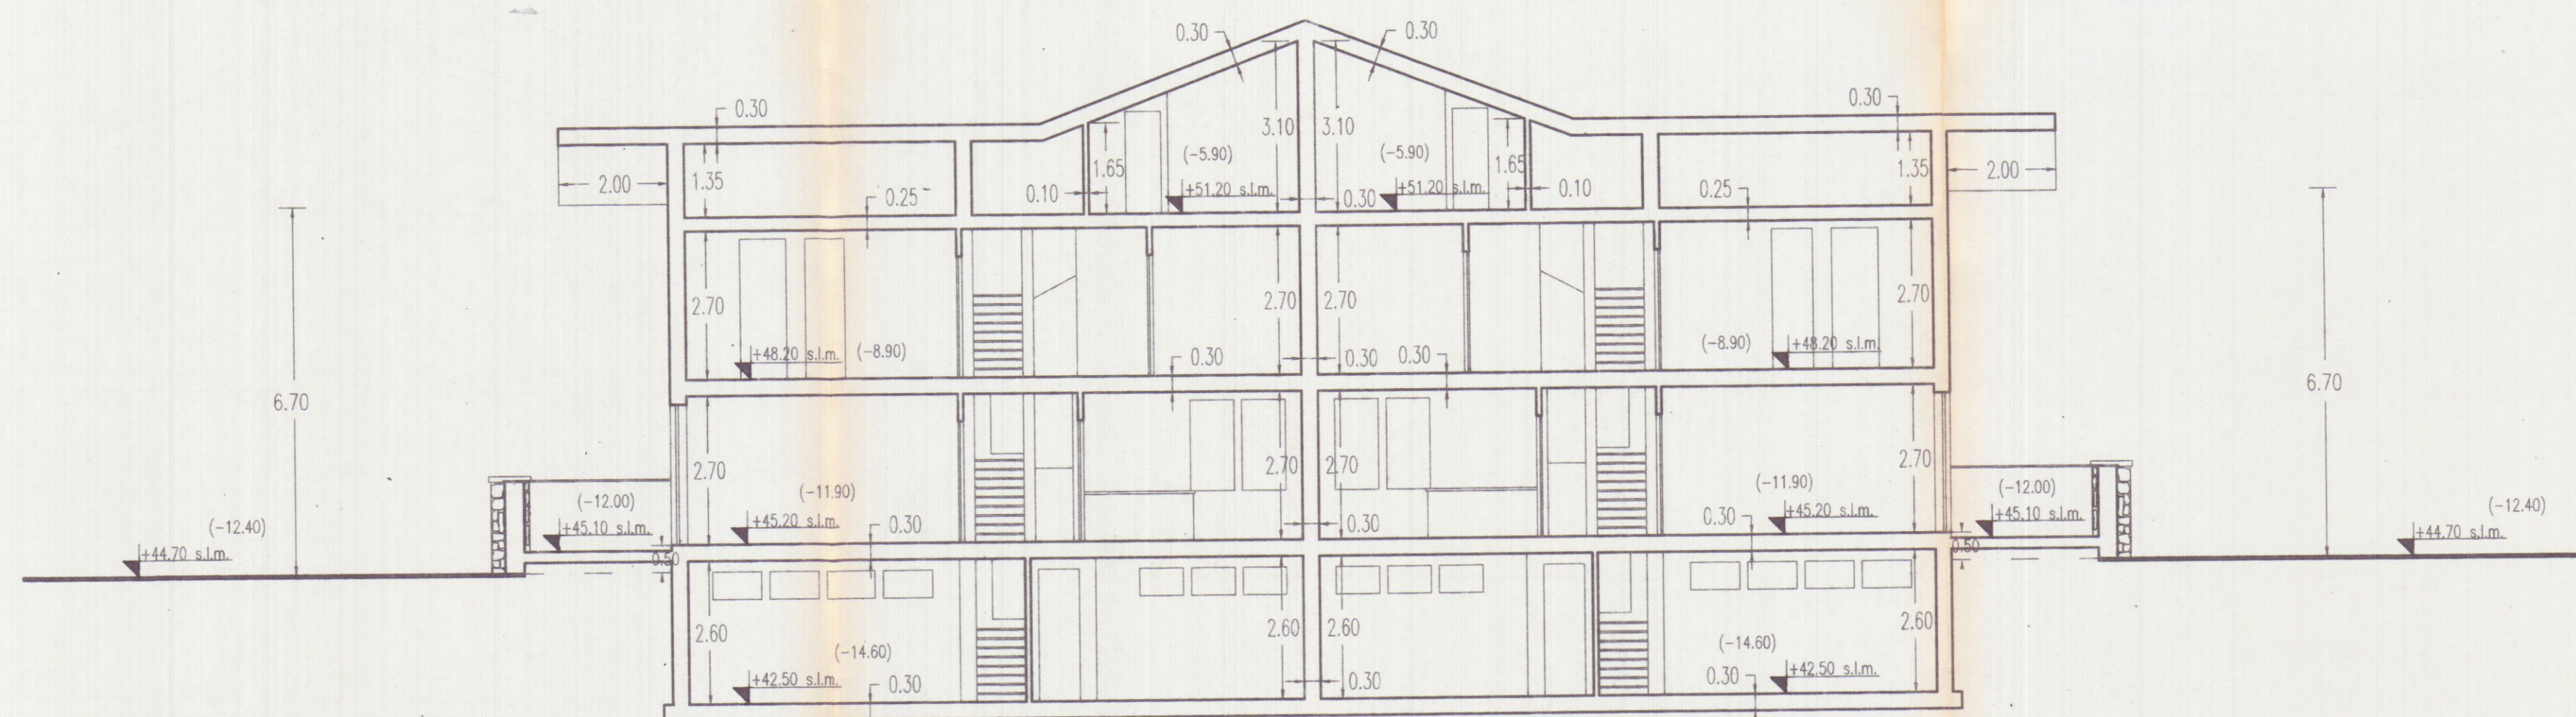

SEZIONE "A-A"

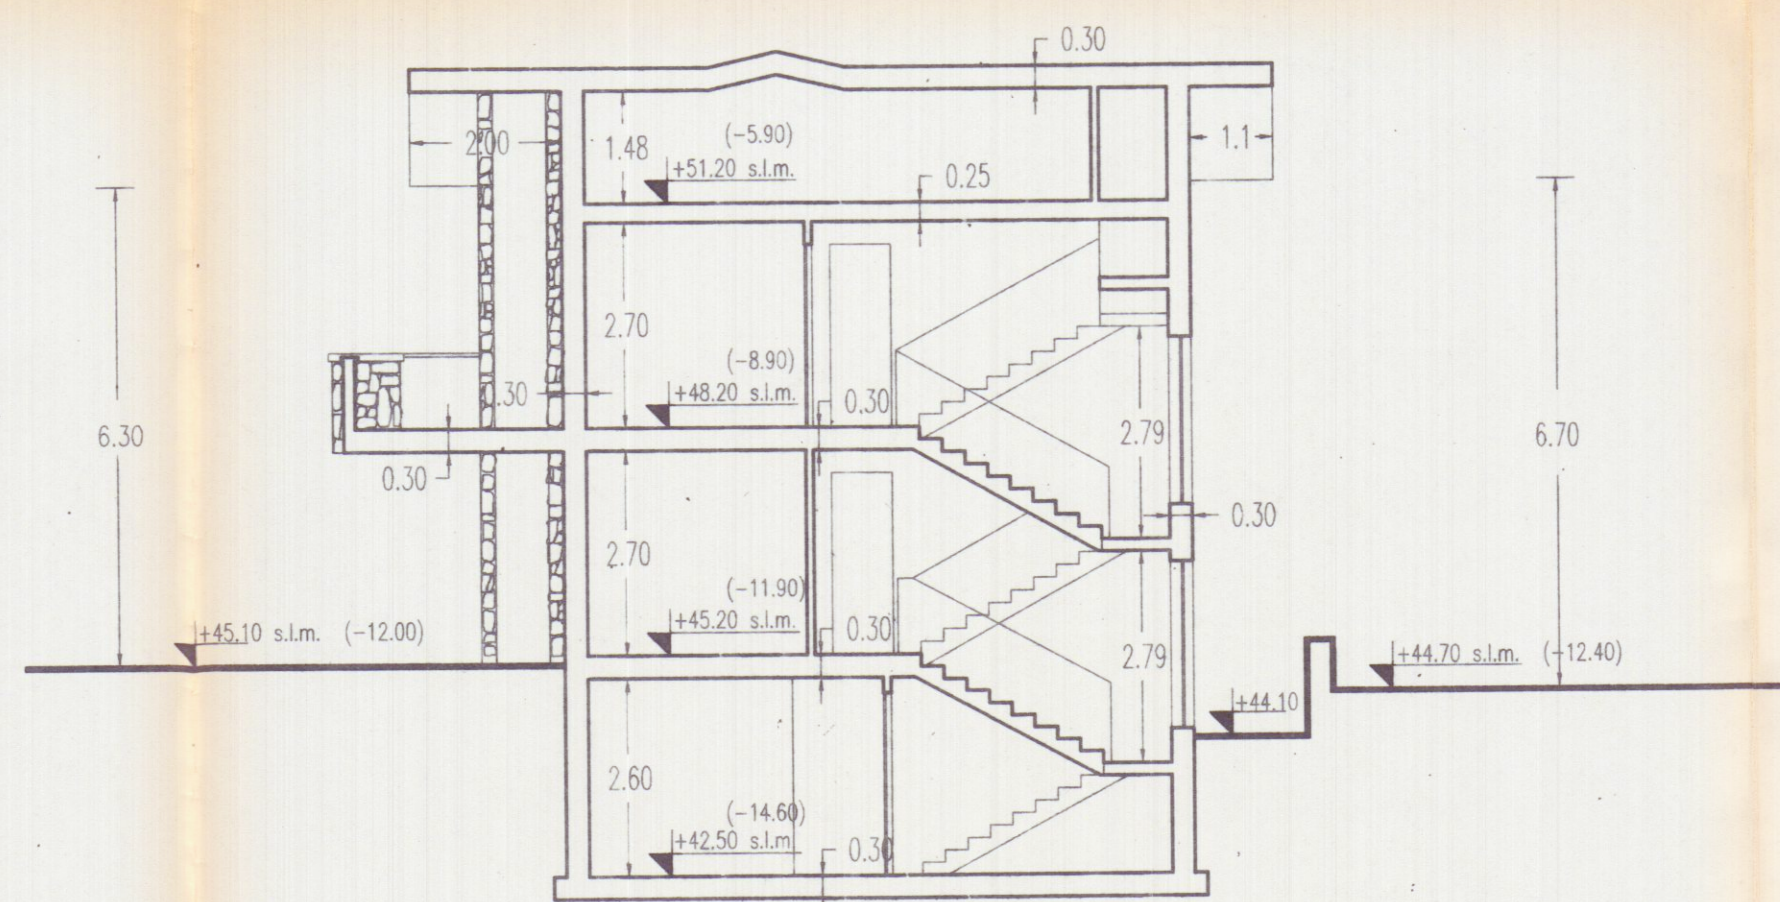

SEZIONE "B-B"