


PROGETTO BRUSCHI ALESSANDRO,
EDITTA E COSTANTINO.

Geo. Pollina
Giovanni
Pollina
Geometra

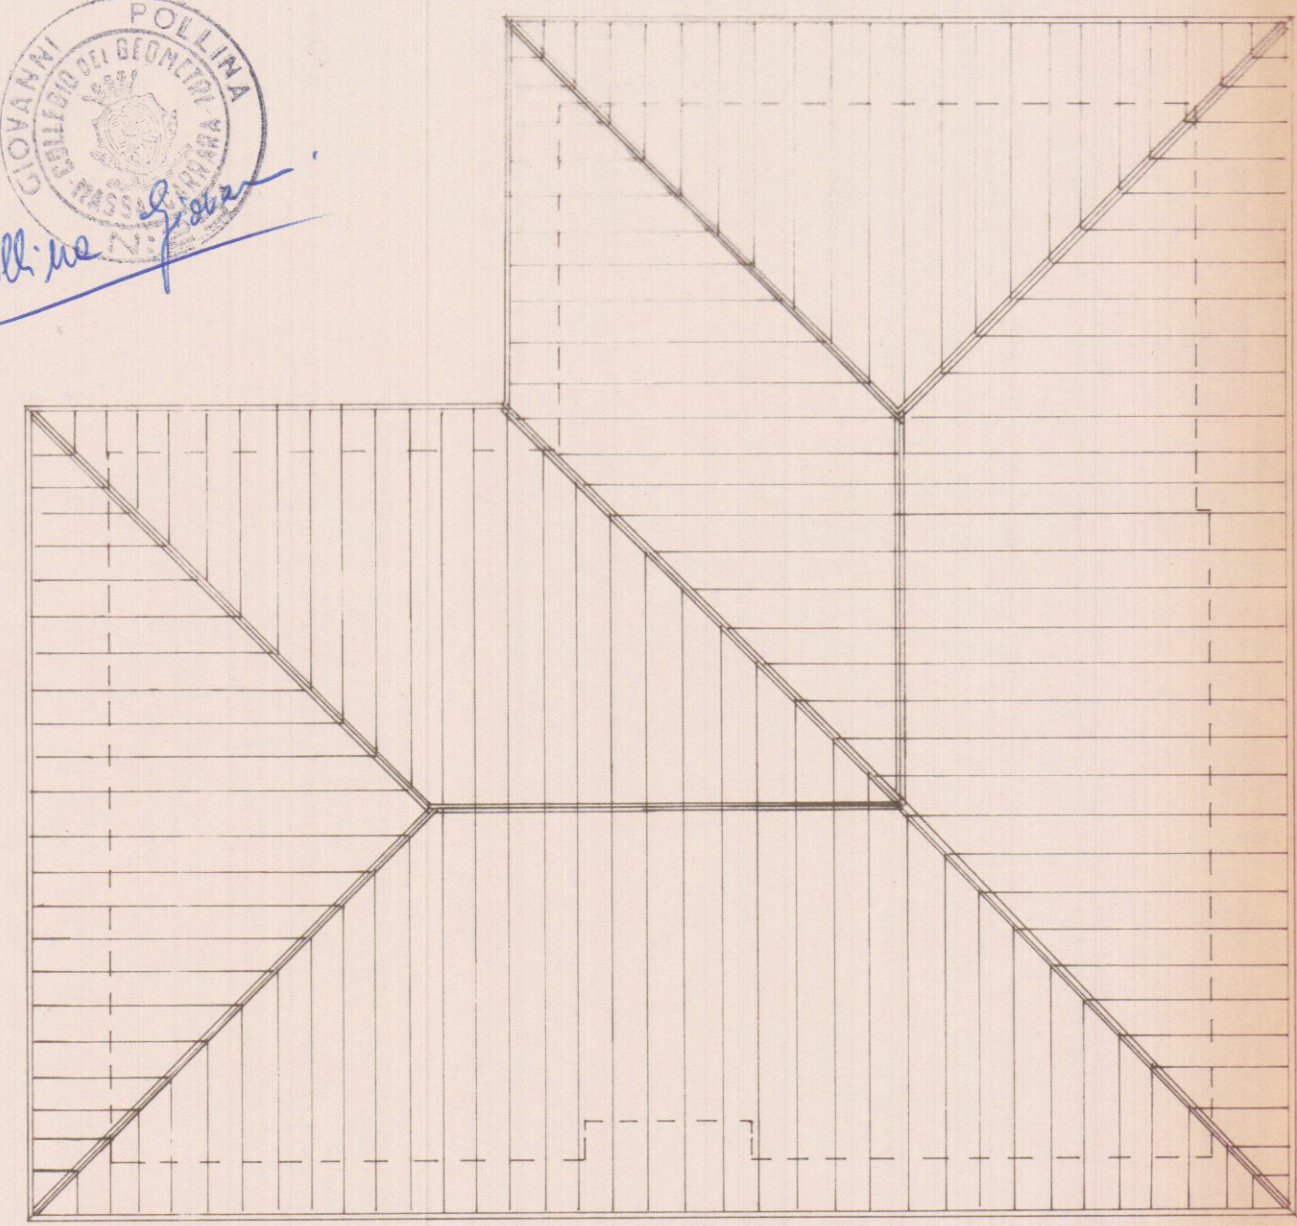


PIANTA TETTO

APPROVATO
CONTROLLATO
1 AGO. 1969

Approvato dal Sindaco alle condizioni
Indicate nel permesso di costruzione
N° del 17.8-1969

L'ING. CAPO

huyini

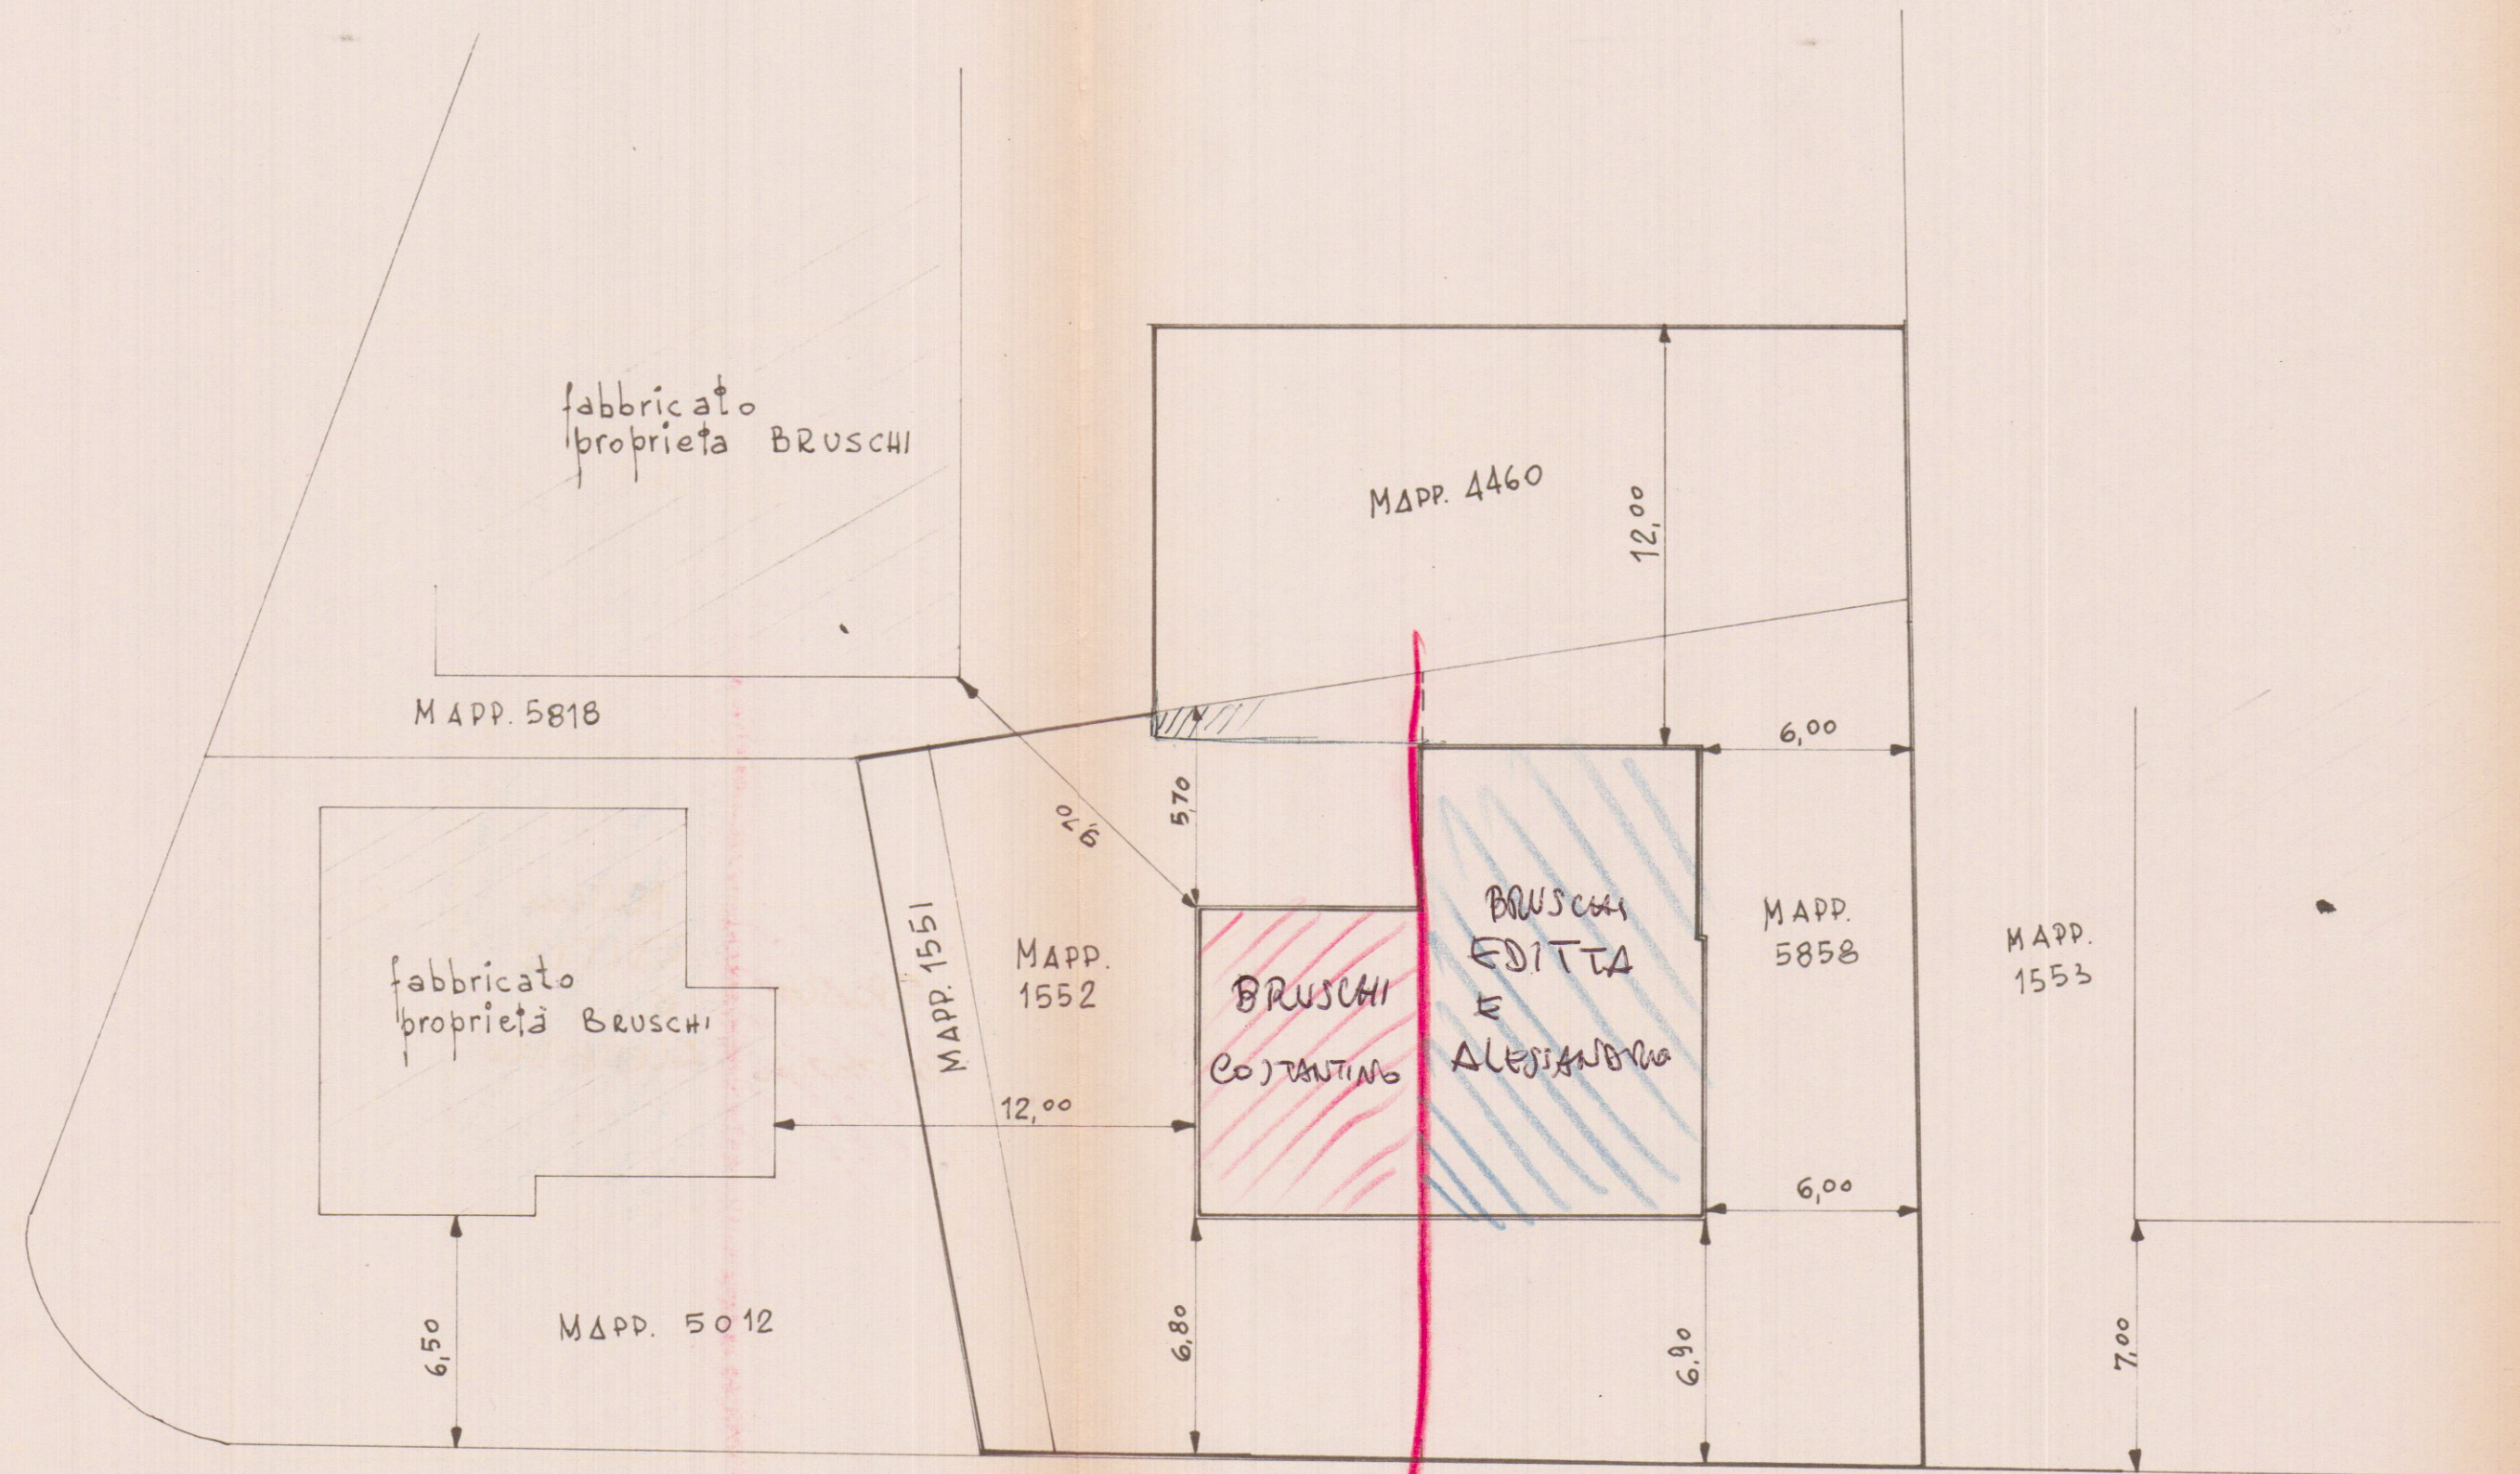

VIA PIAVE

PLANIMETRIA
SCALA 1:200