


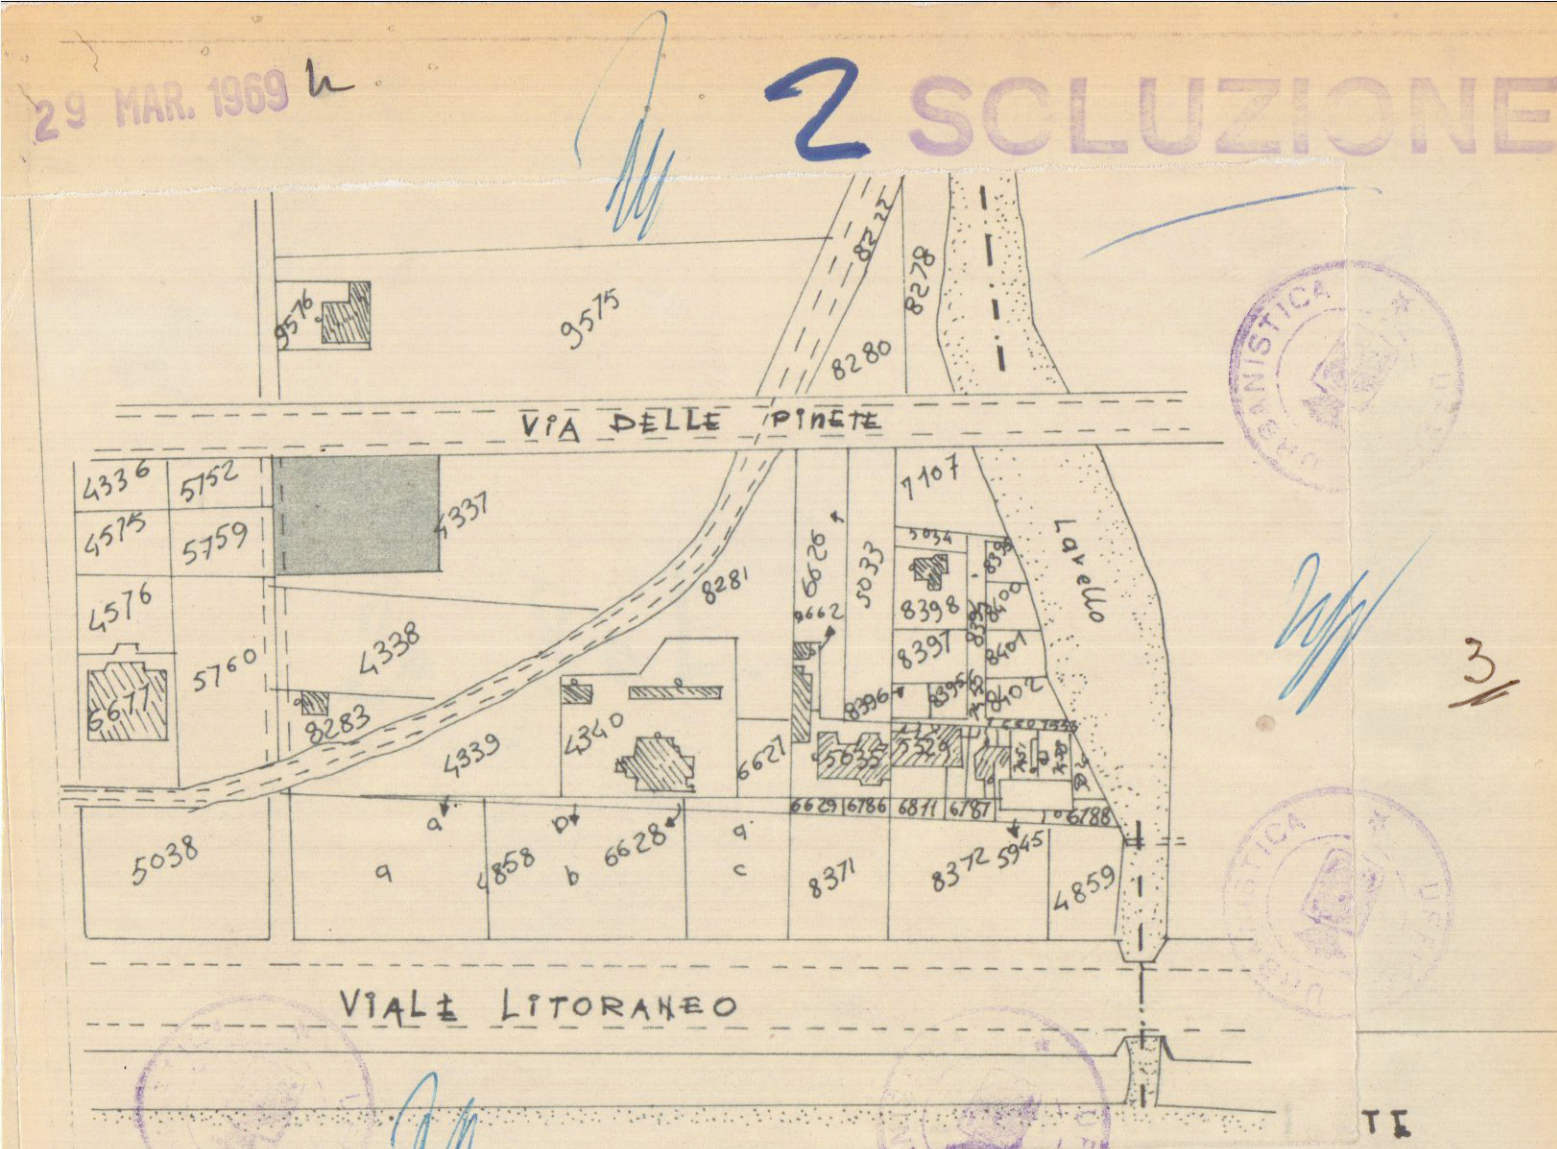

APPROVATO

29 APR. 1969

CONTROLLATO

VARIANTE

Approvato dal Sindaco alle condizioni
Indicate nel permesso di costruzione
N° 81 del 29 APR. 1969

L'ING. CAPO

PLANIMETRIA RAPP. 1:500

CASA DI CIVILE ABITAZIONE DA ERIGERSI IN VIALE PINATE - MARIHA DI CARRARA
PROP. MAGGIARI GEOM. FEDERICO
DISEGNO RAPP. 1:100

TAV.

PIANTE E PLANIMETRIE

Ing. Nicola Donatelli
Nicoladonatelli

