
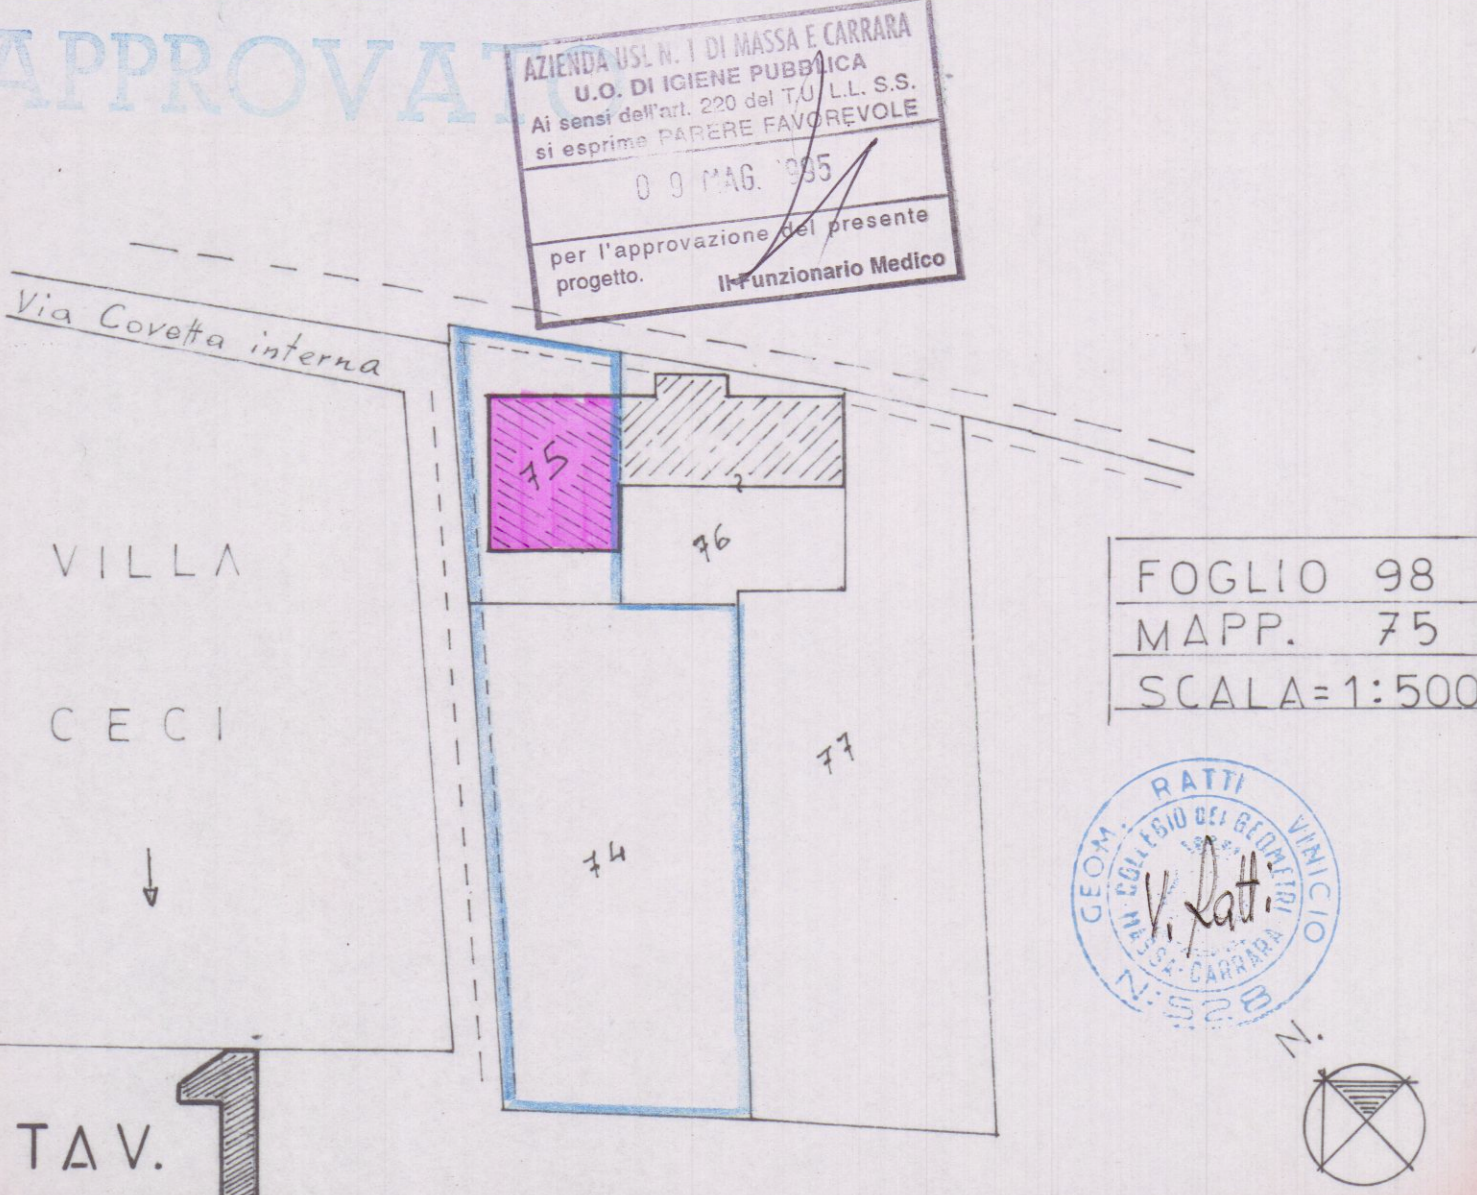





10 MAG. 1995

PROGETTO PER RISTRUTTURAZIONE
DELLA COPERTURA AL FABBRICATO
SITO IN AVENZA - VIA COVETTA - 18
PROPRIETA' : RICCI MAURIZIO -


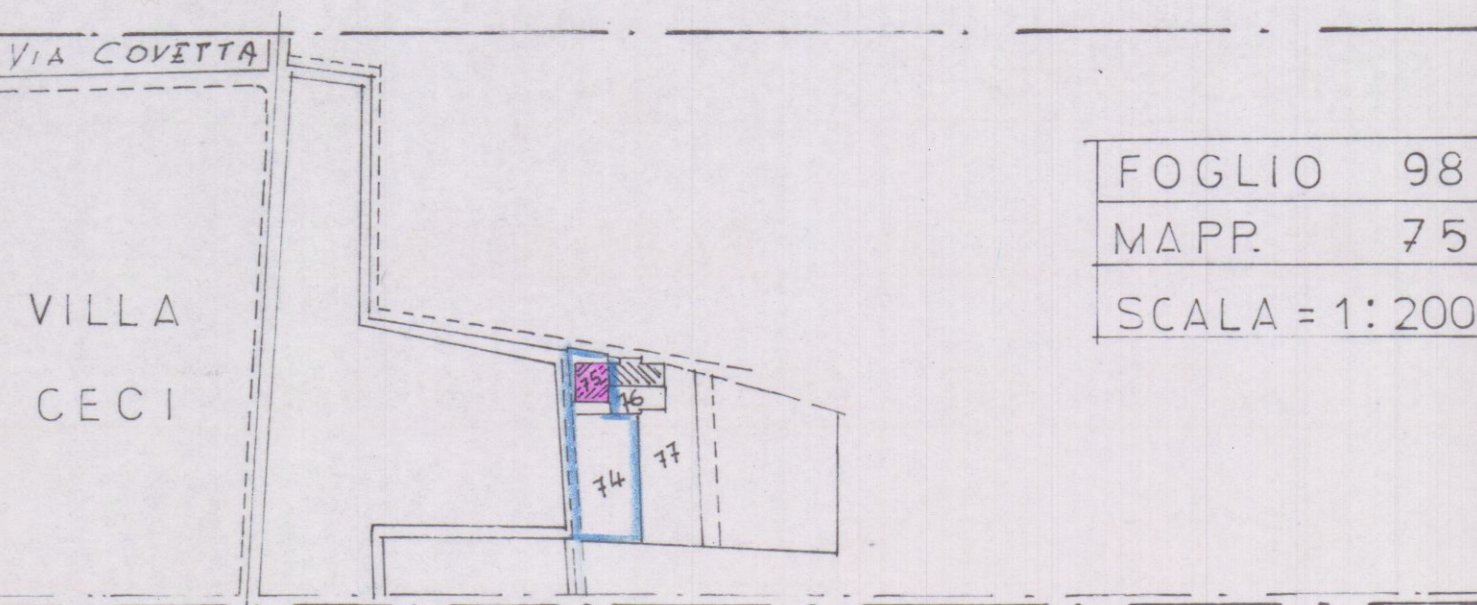


- SUPERFICIE E VOLUME -

Esistente =	P. terra	m. 10.40 x 8.65 = mq. 89.96 x 3 = mc. 269.88
"	P. 1°	m. 10.40 x 8.65 = mq. 89.96 x 3 = mc. 269.88
	Sottotetto	= m. 10.40 x 8.60 = mq. 89.44 x 1.8 = mc. 160.99
Da Progetto		

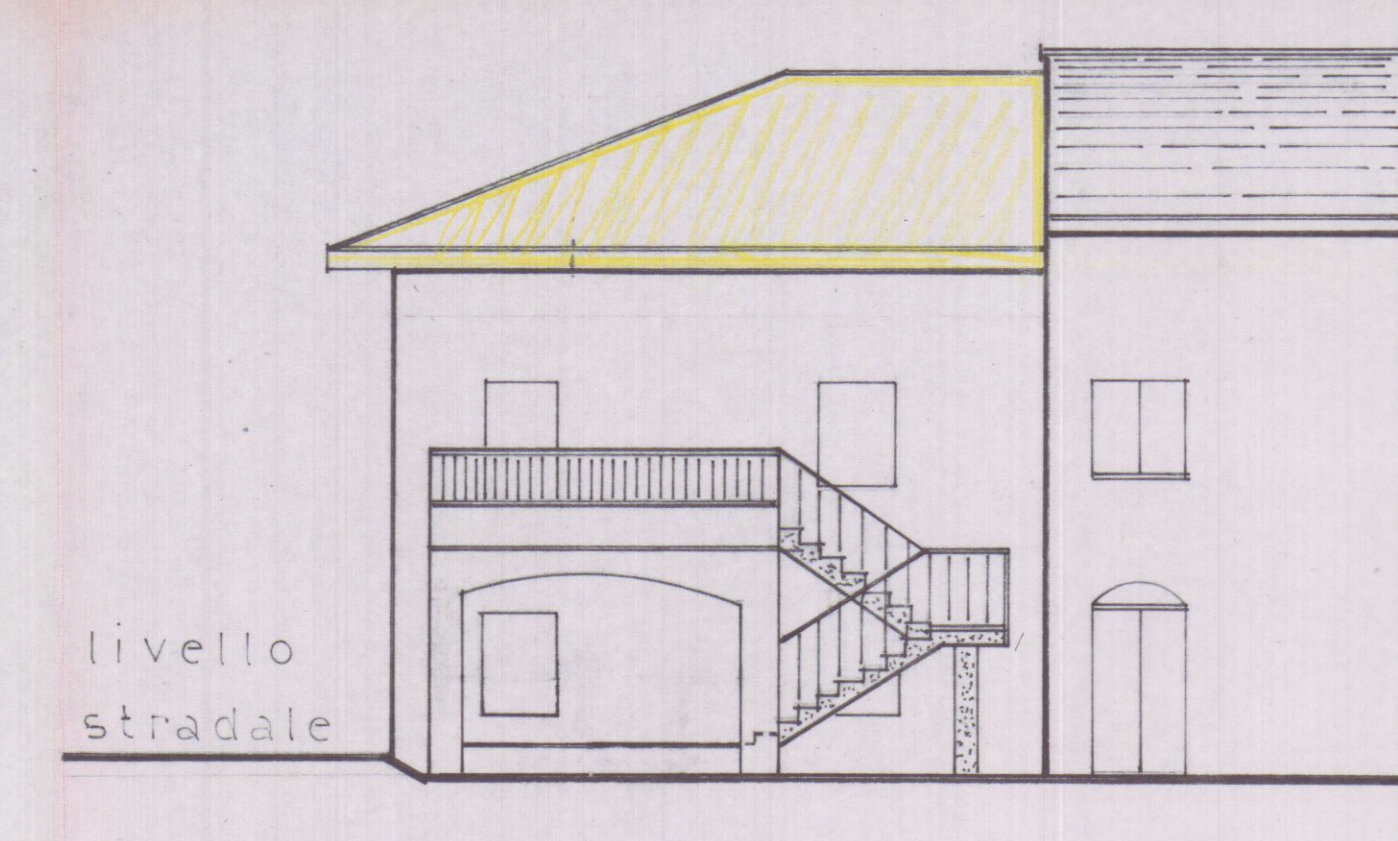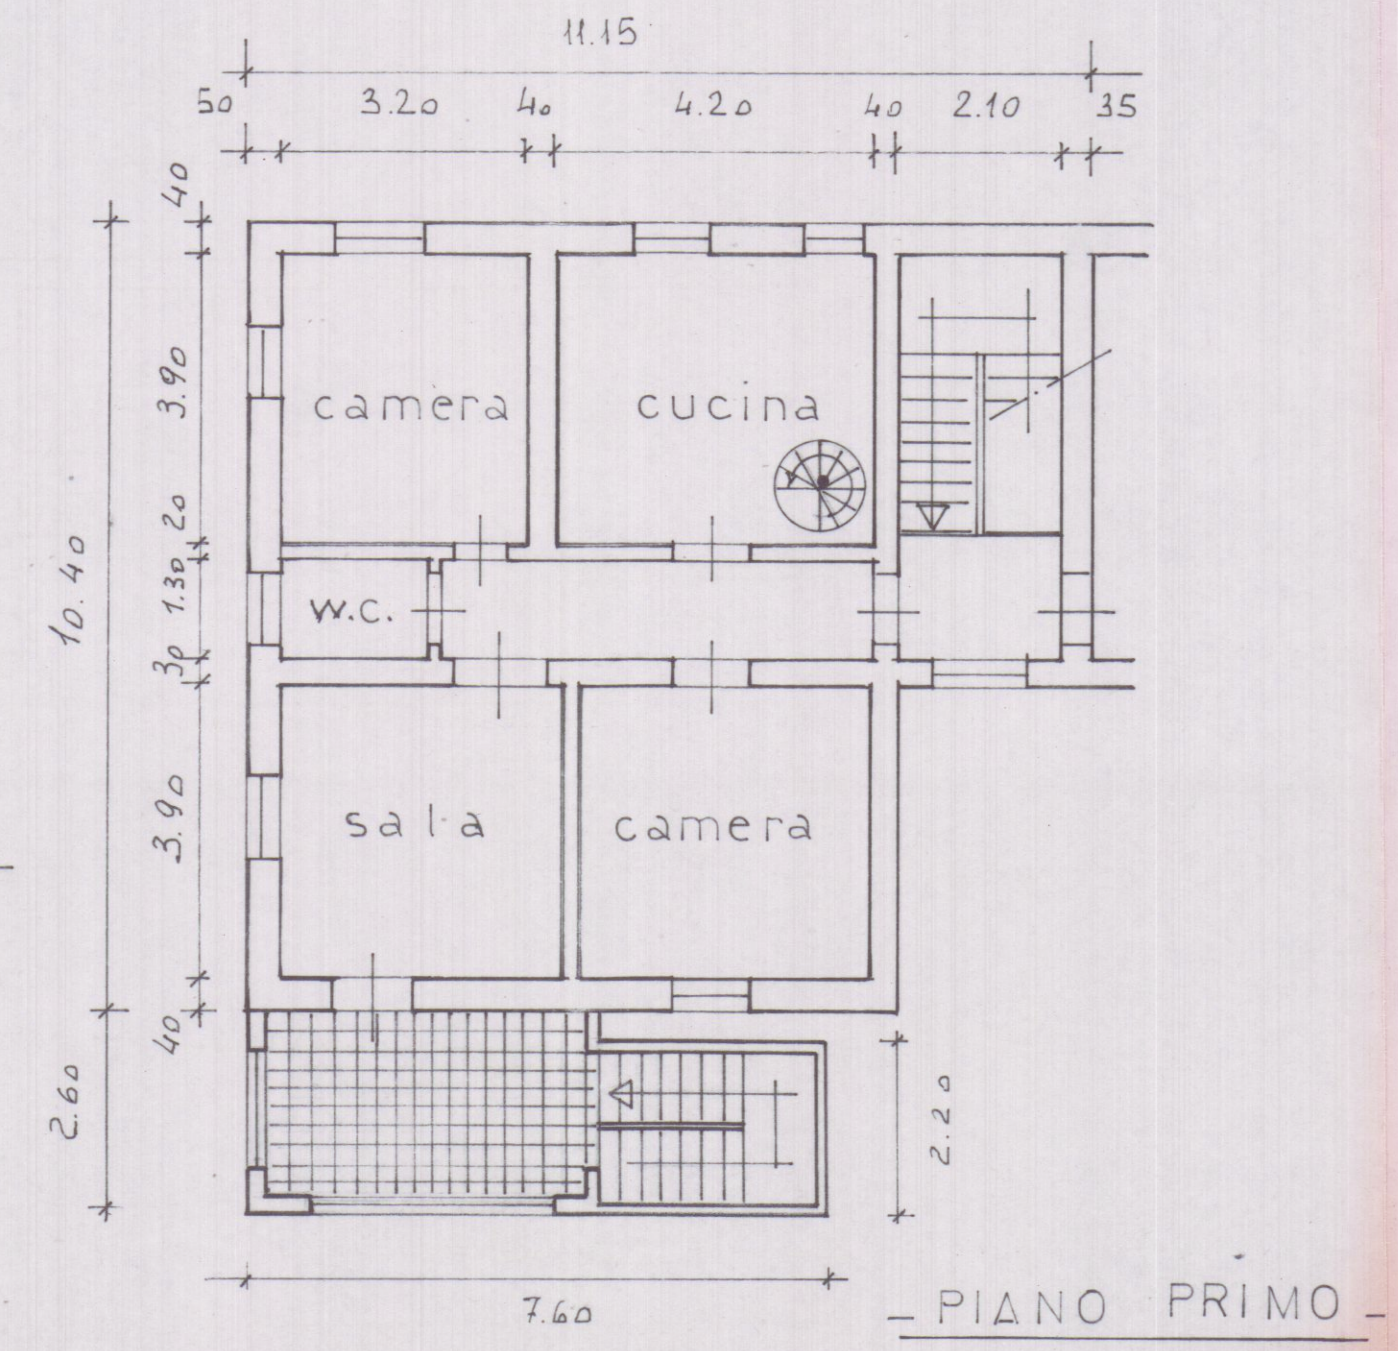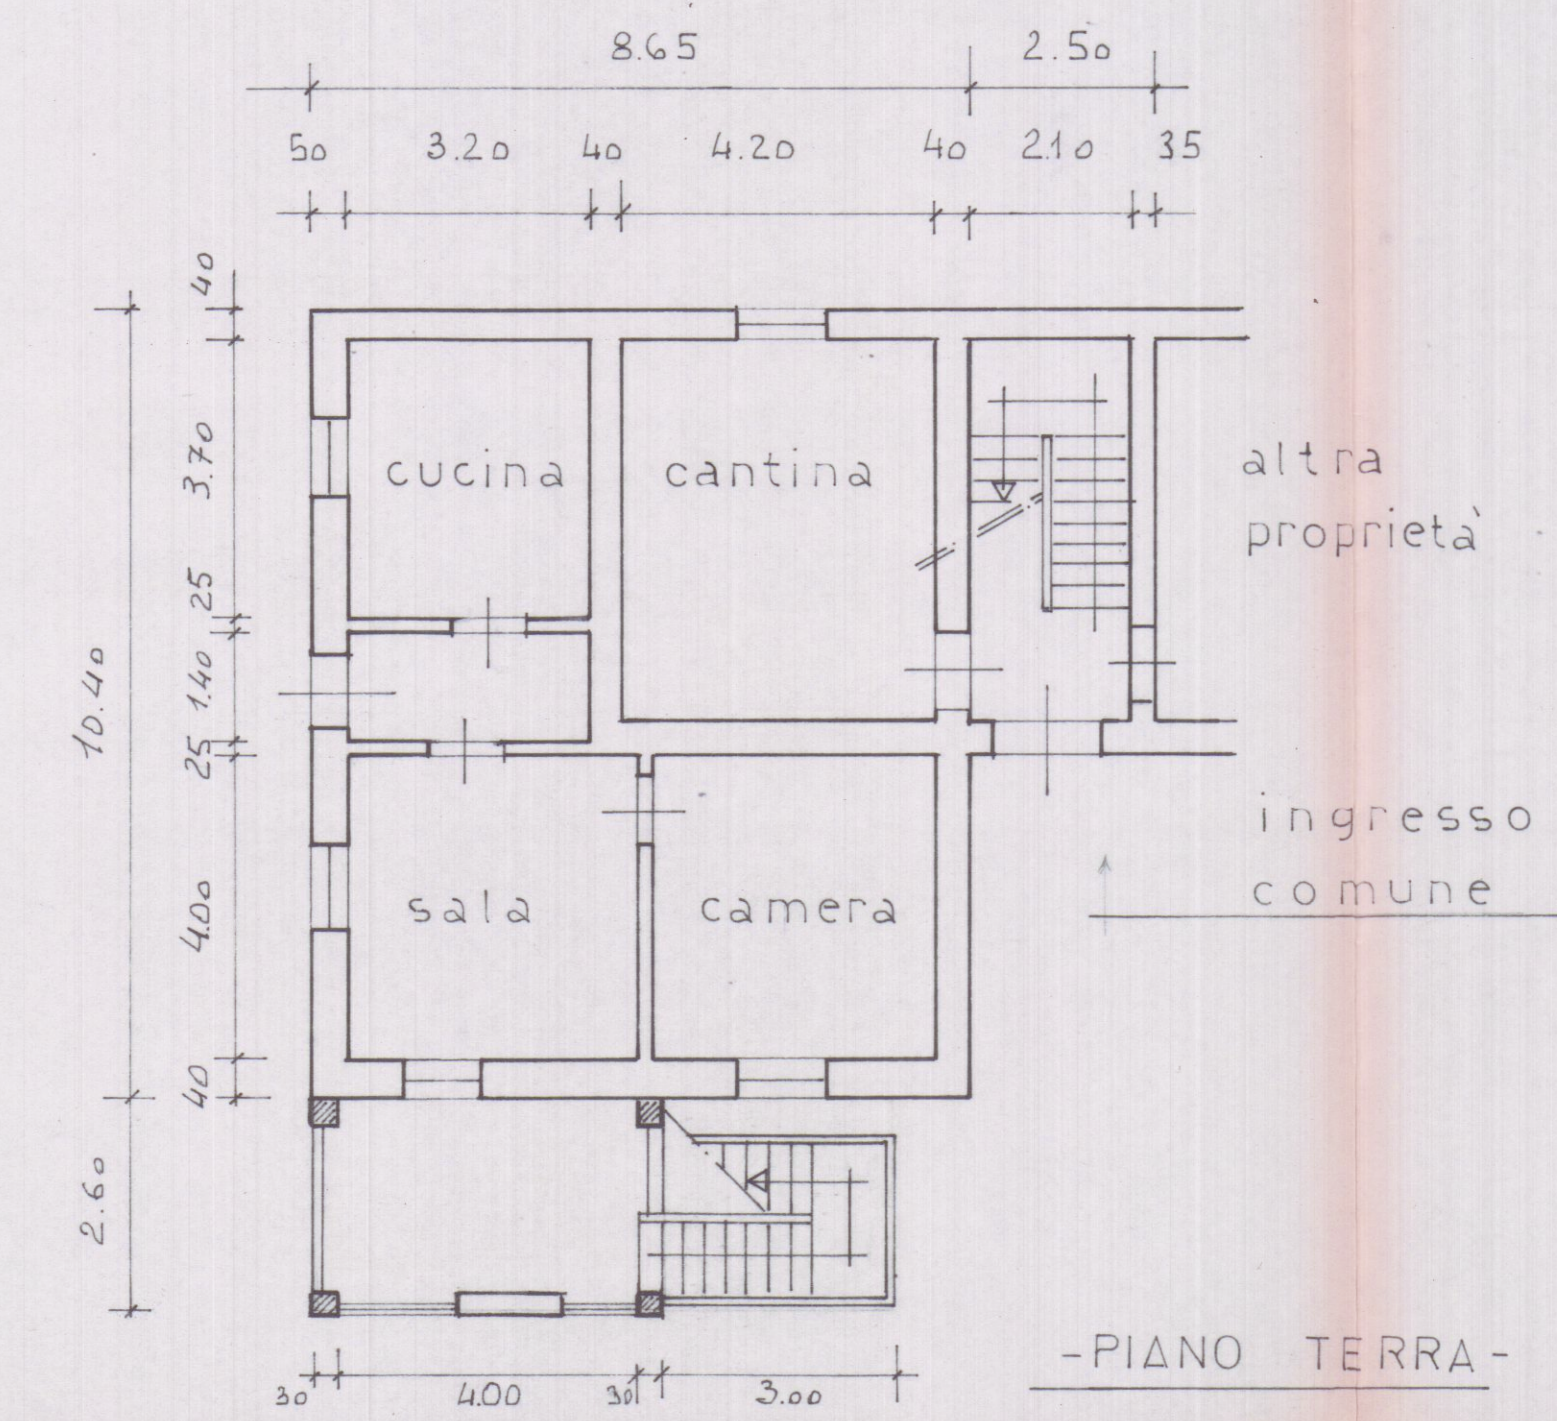

- PROSPETTO -

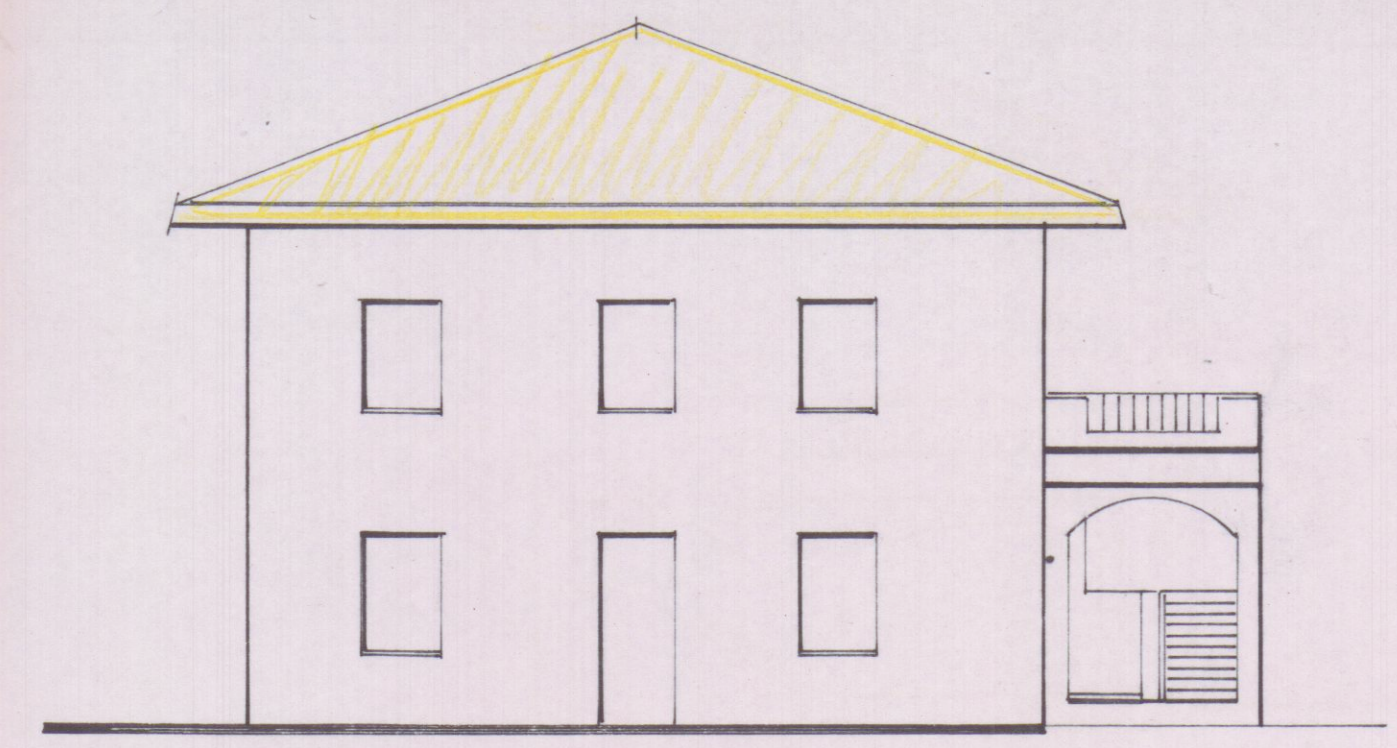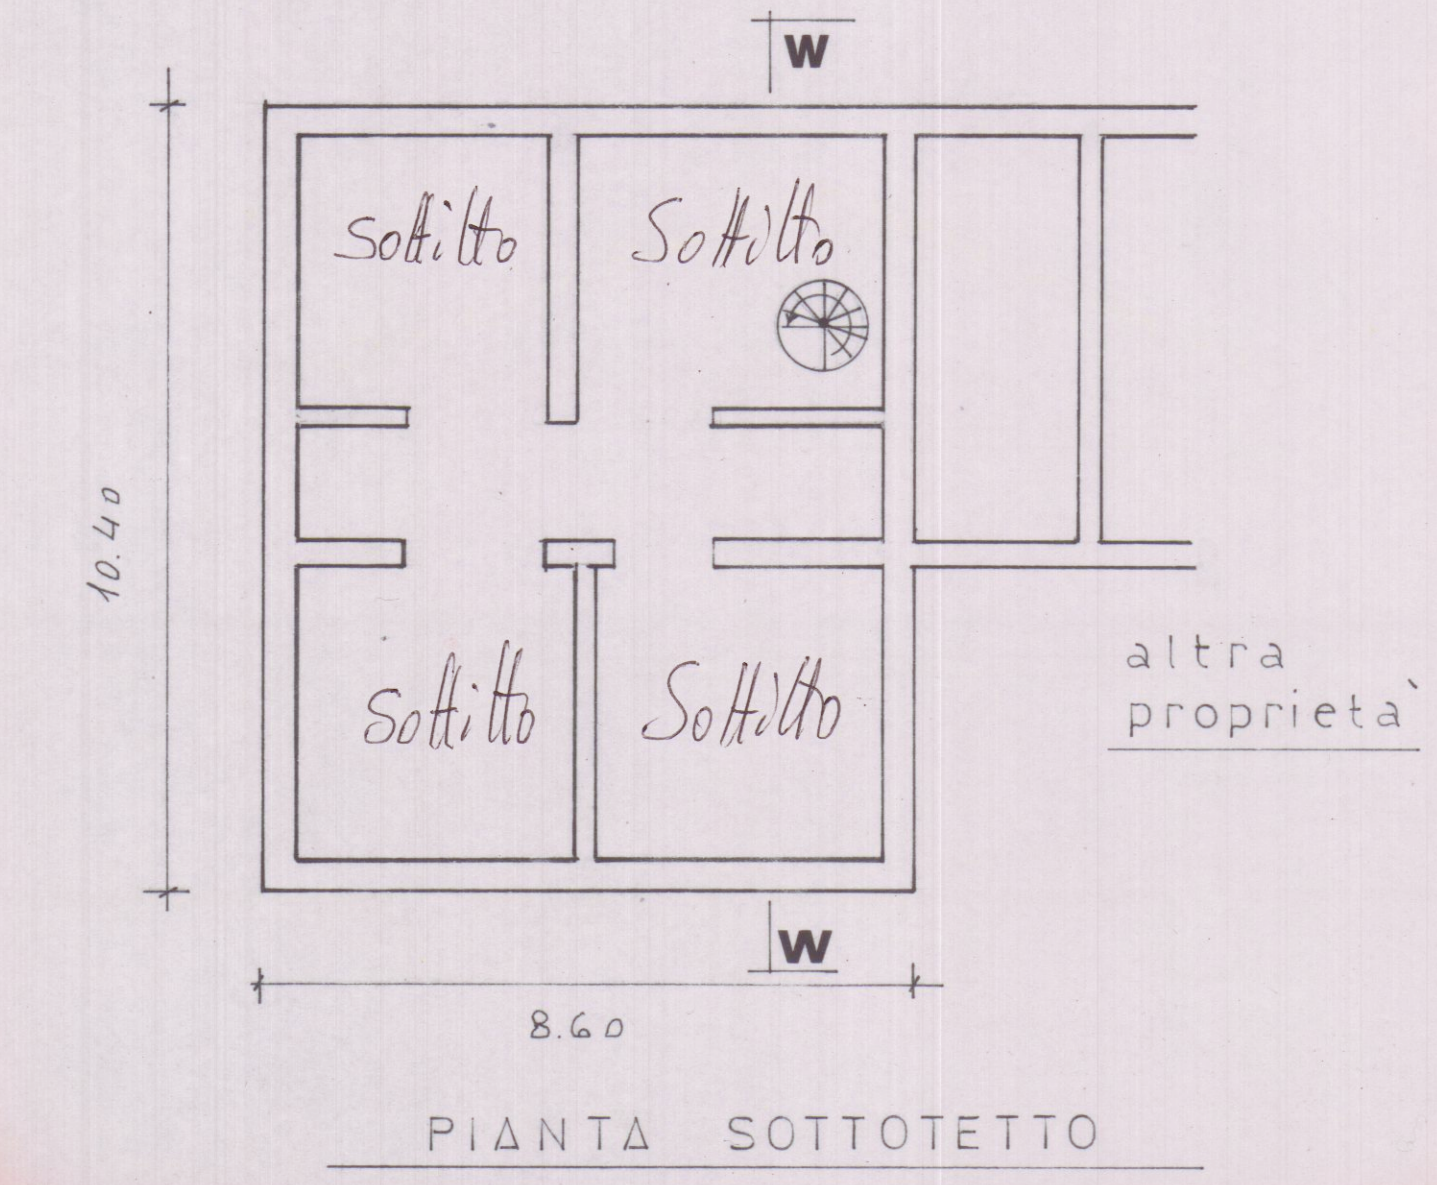

- LATO SINISTRO -

