




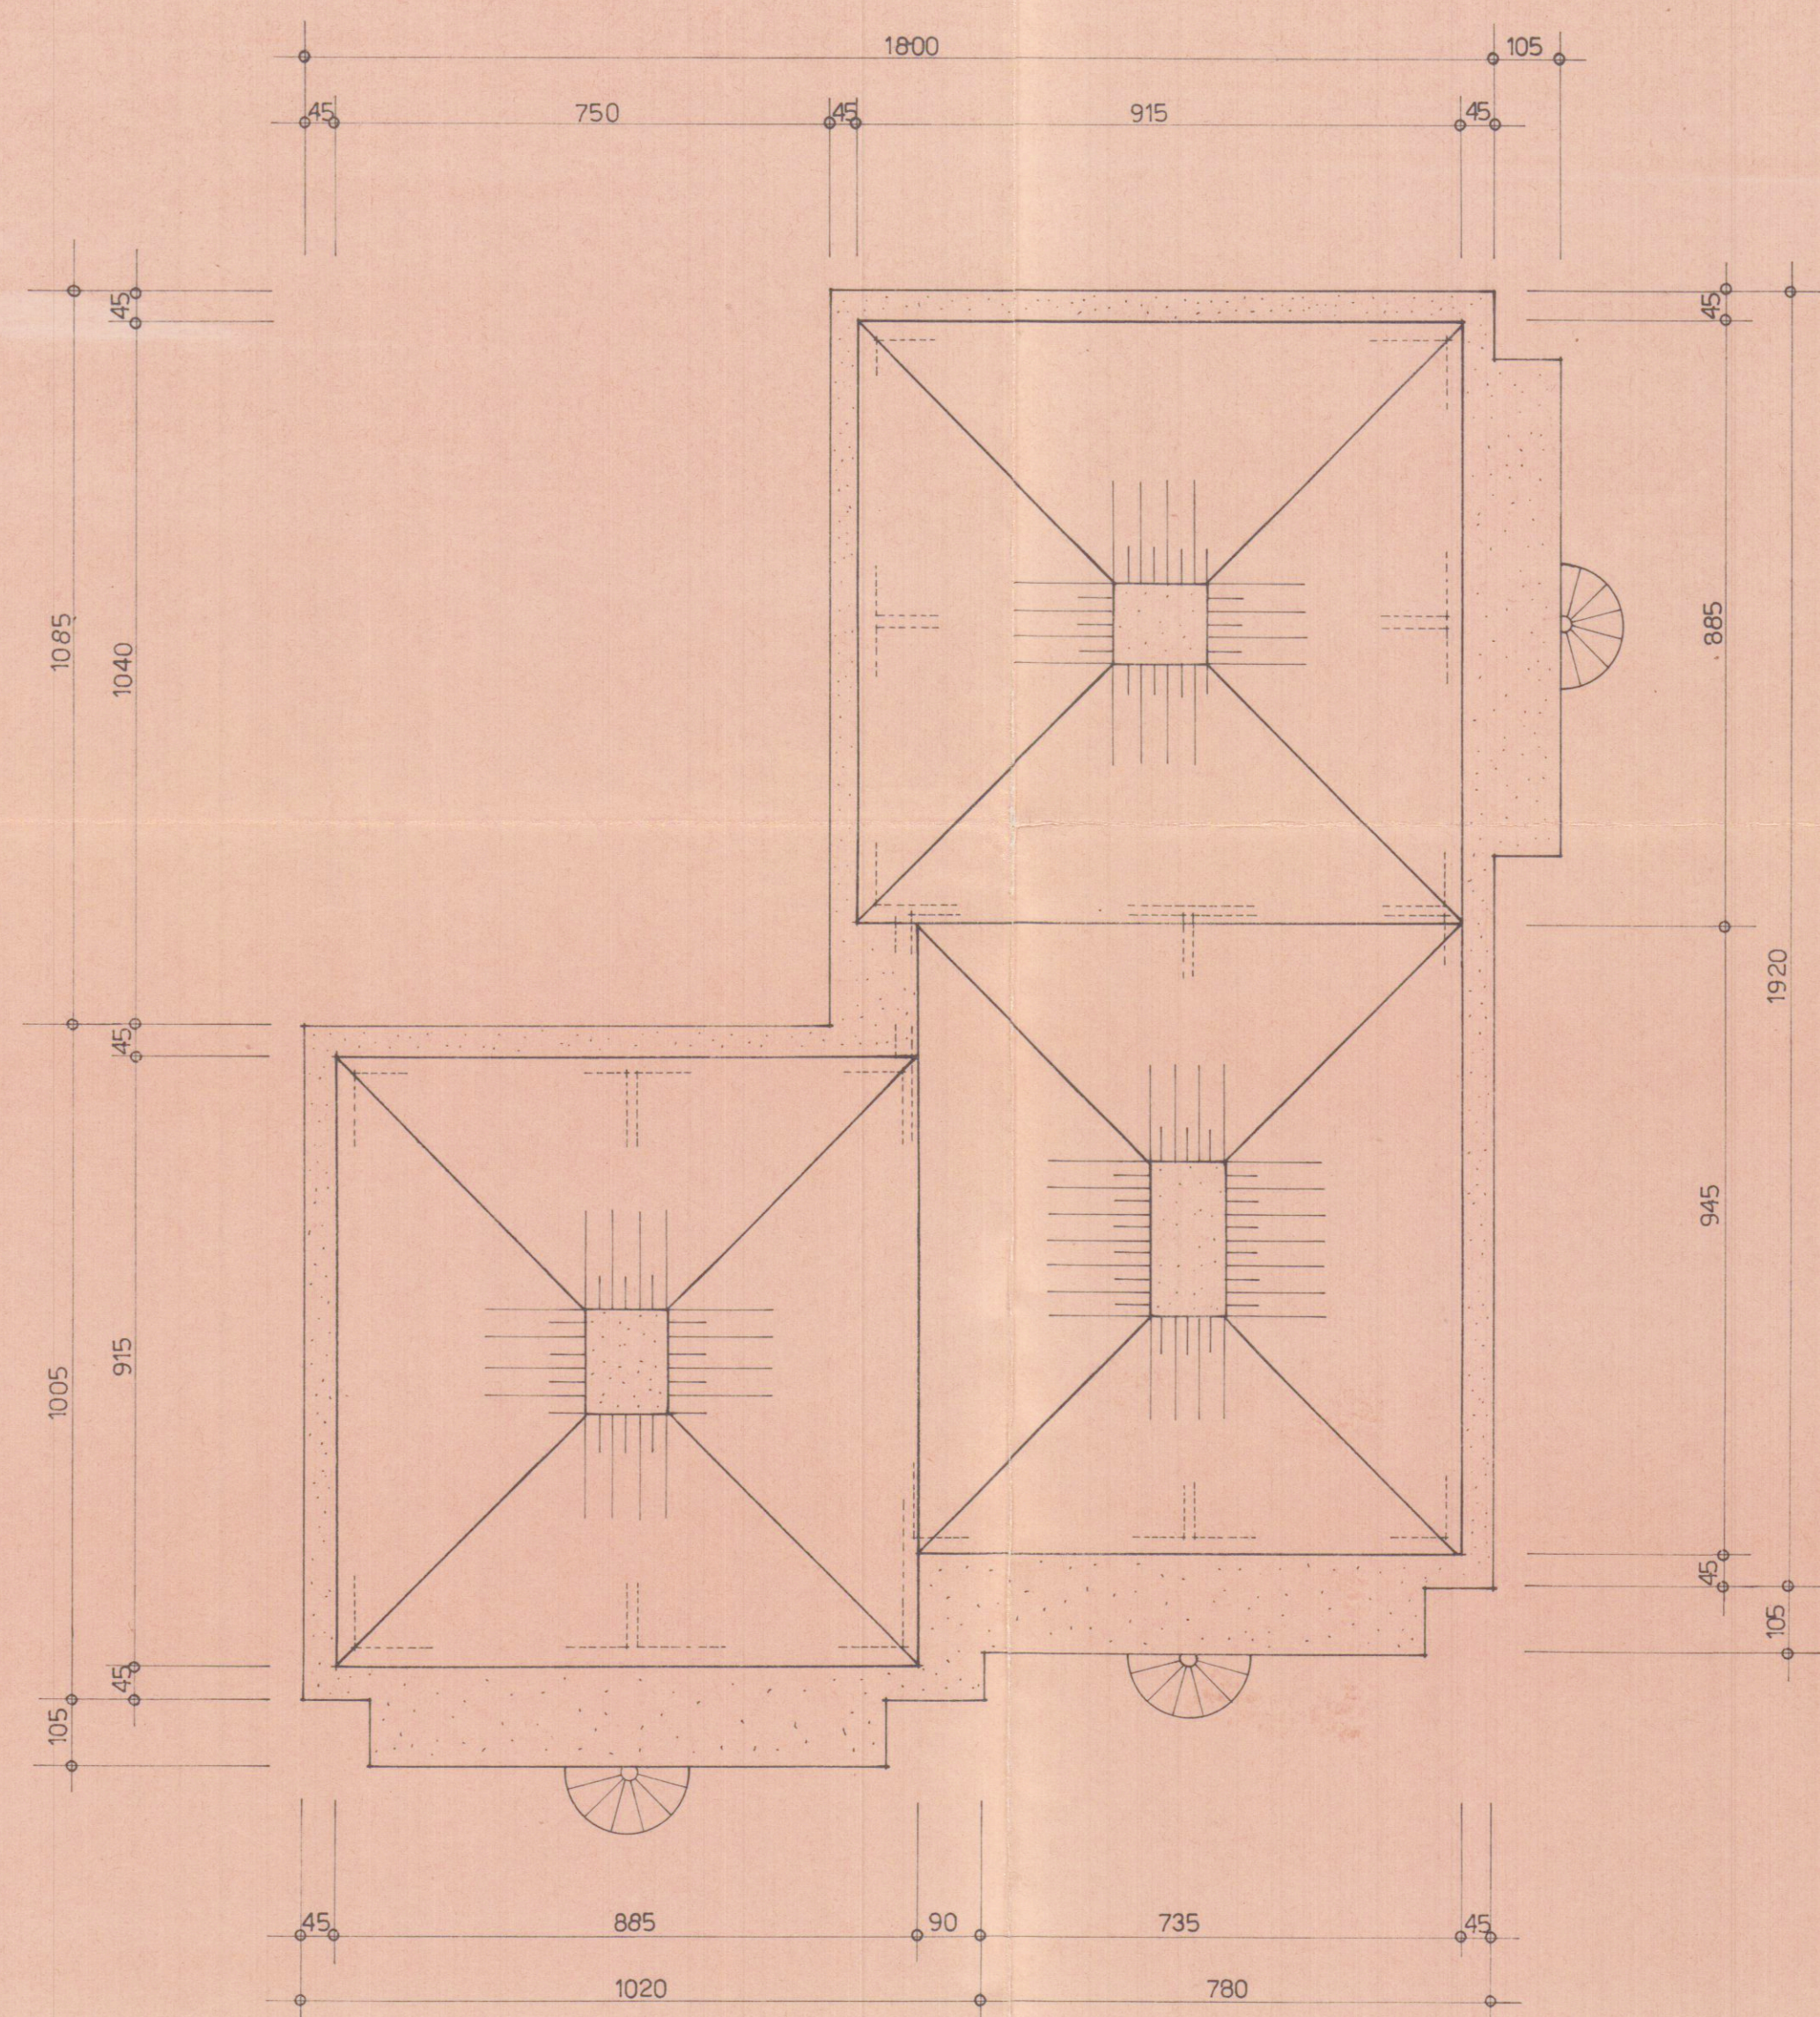

pianta copertura

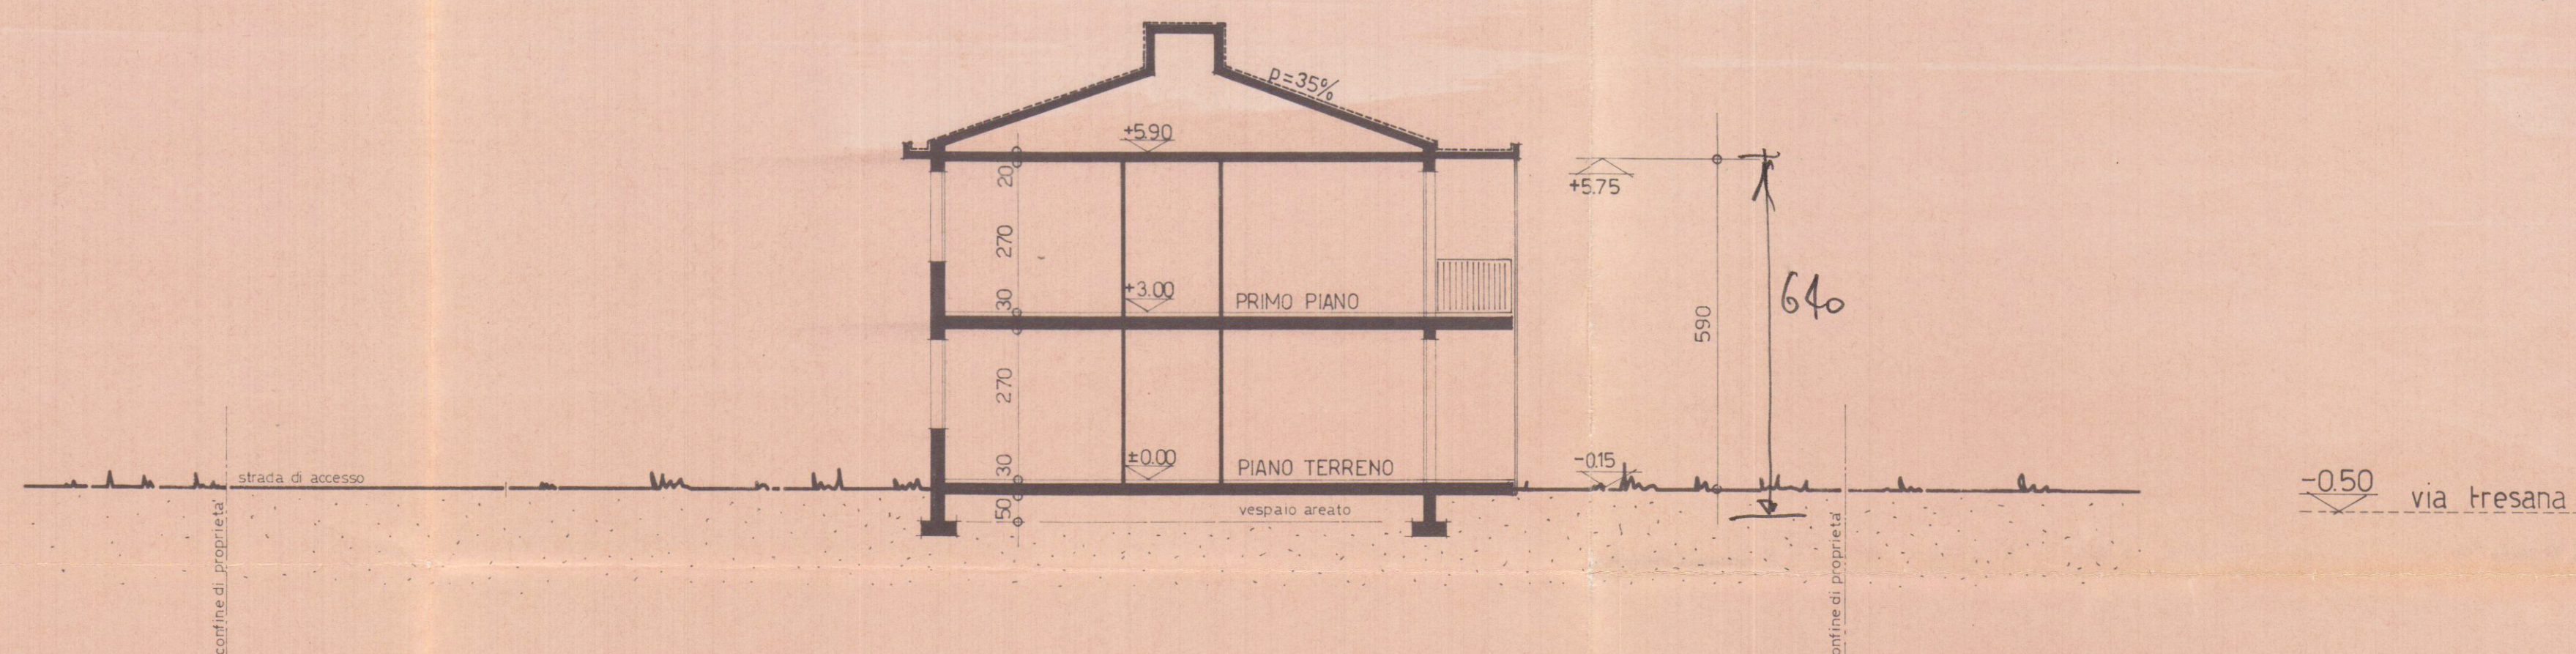

sezione A-A

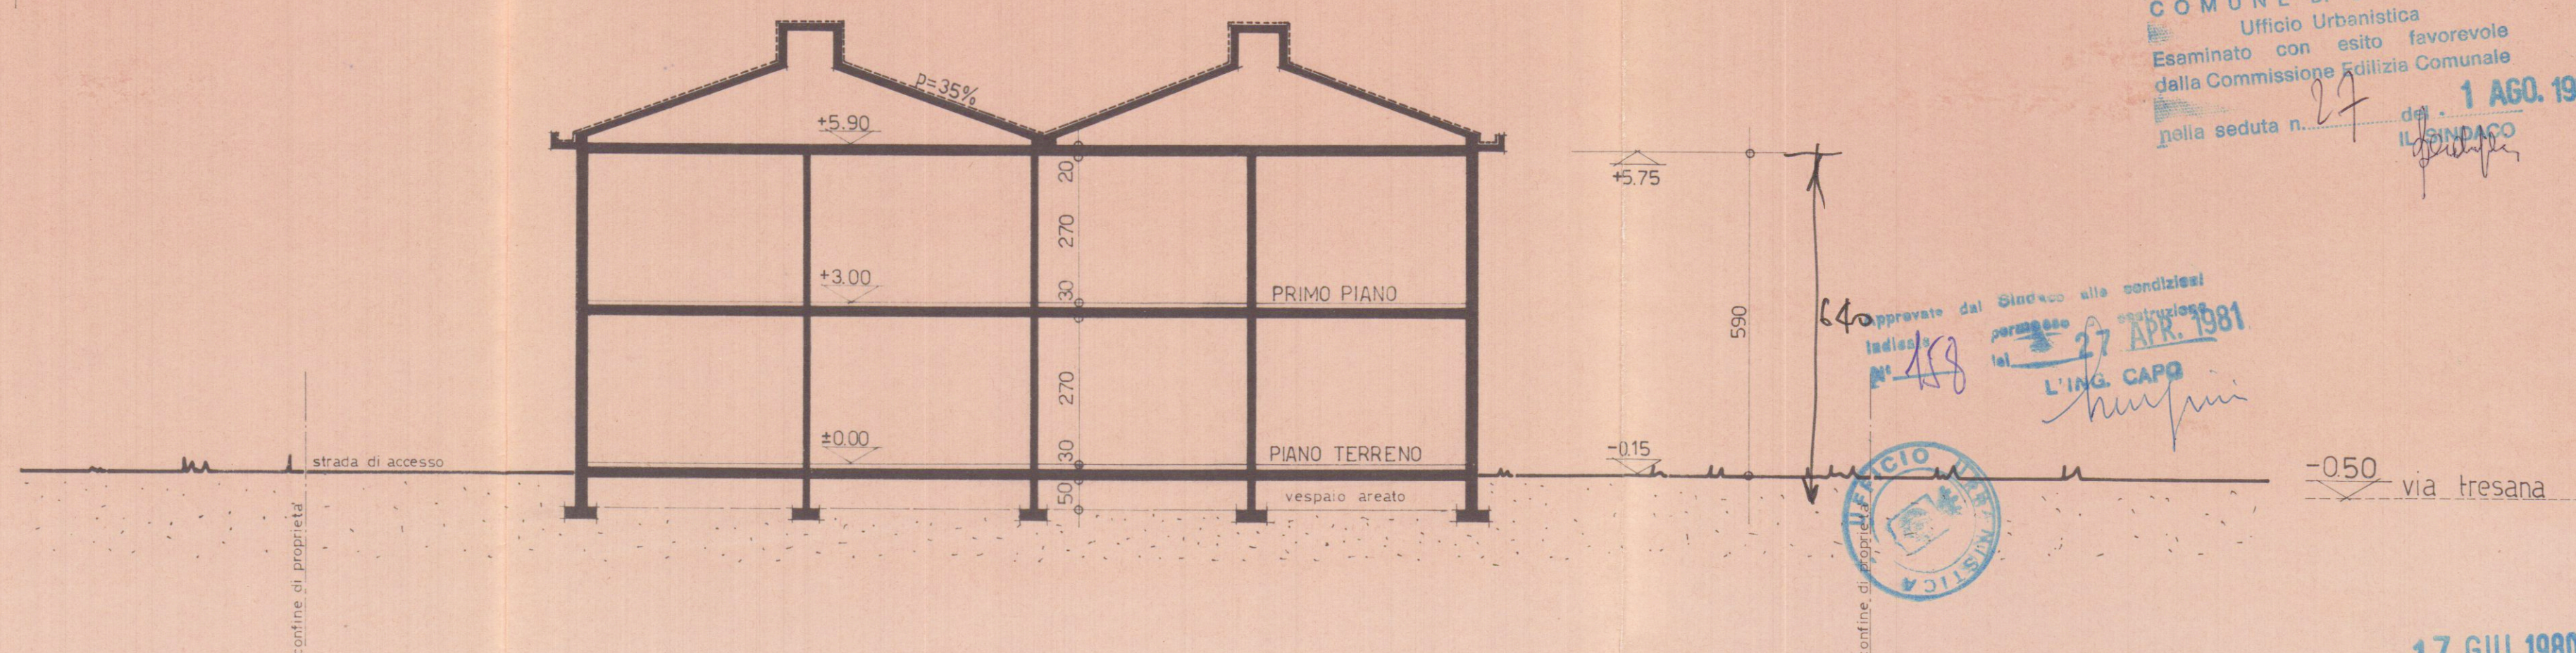

sezione B-B

COMMISSIONE INTERCOMUNALE BENI AMBIENTALI n. 2
riunione n. 28 del 4 NOV. 1980
parere favorevole
Il Presidente

APPROVATO
CONTROLLATO 27 APR. 1981
IL TECNICO

COMUNE DI CARRARA
Ufficio Urbanistica
Esaminato con esito favorevole
dalla Commissione Edilizia Comunale
nella seduta n. 27 del 1 AGO. 1980
IL SINDACO

approvato dal Sindaco alle condizioni
indicato n. 458 del 27 APR. 1981
L'ING. CAPO



17 GIU. 1980

Sen. DIUA
Rizzi Maria
propr. [redacted] - mapp. no. 361 e 362 a Marina di Carrara
sezioni e pianta copertura
scala 1:100
tav. 7
26-6-1980