
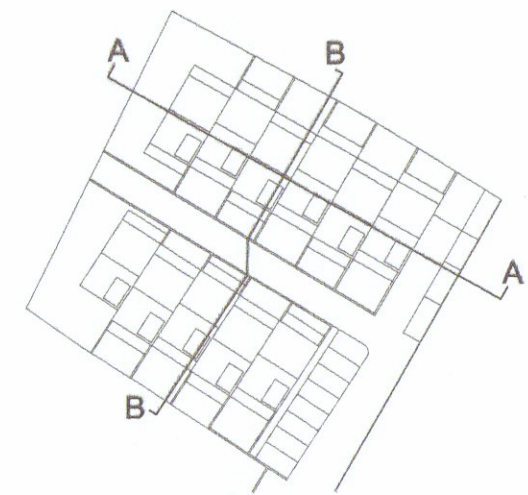


STATO SOVRANO		7	
S. COMMUNICAZIONE Via Traversara 10/A S. Maria Capua Vetere (VT) Tel. 0765-890000 Fax 0765-890014	S. PROGETTISTA Ing. A. B. B. Architettura MARANI Studio	PLANNIMETRI SCALA 1/1000	

COMUNE DI CARRARA
SETTORE URBANISTICA

VARIANTE n° 1
Approvato dal Dirigente alle condizioni
indicate nel permesso di costruire
n. 162/06
ciato grafico Tatti e continno
dal Nucleo Urbanistico del 25/11/9
Il Responsabile del Procedimento
(Pierluigi Di Rodolfo)

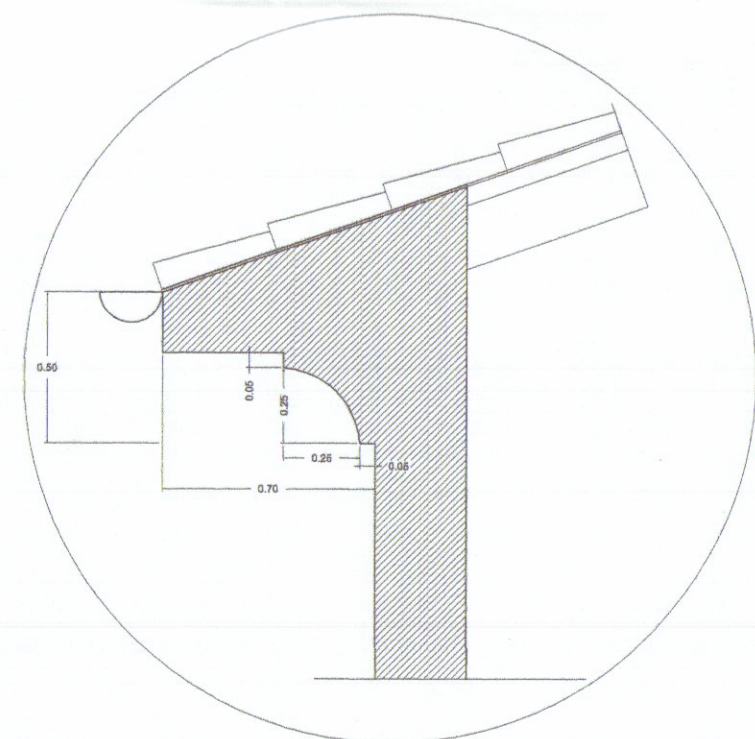

PROSPETTO TIPO LATO NORD modificato (BLOCCO MONTI/MARE)



BLOCCO MARE



piano sottotetto tipo (stato sovrapposto)