

7 MAR 1991

8

EDIFICIO TIPO: **C**

TAVOLA N.

PROGETTO DI COSTRUZIONE DI UN FABBRICATO  
USO ABITATIVO DI PROPRIETA' DELLA SOCIETA'  
"PARADISO S.p.A." IN LOCALITA' M. DI CARRARA  
VIA TIRO A VOLO COMUNE DI CARRARA.

COMPLESSO "G. GALILEI"

SCHEMA VOLUME



SOSPESO

LOTTIZZAZIONE CONVENZIONATA

IL PROPRIETARIO: "PARADISO S.p.A."

IL PROGETTISTA: Dott. Ing. FAUSTO CERUTTI

DISEGNO: Scala 1:200

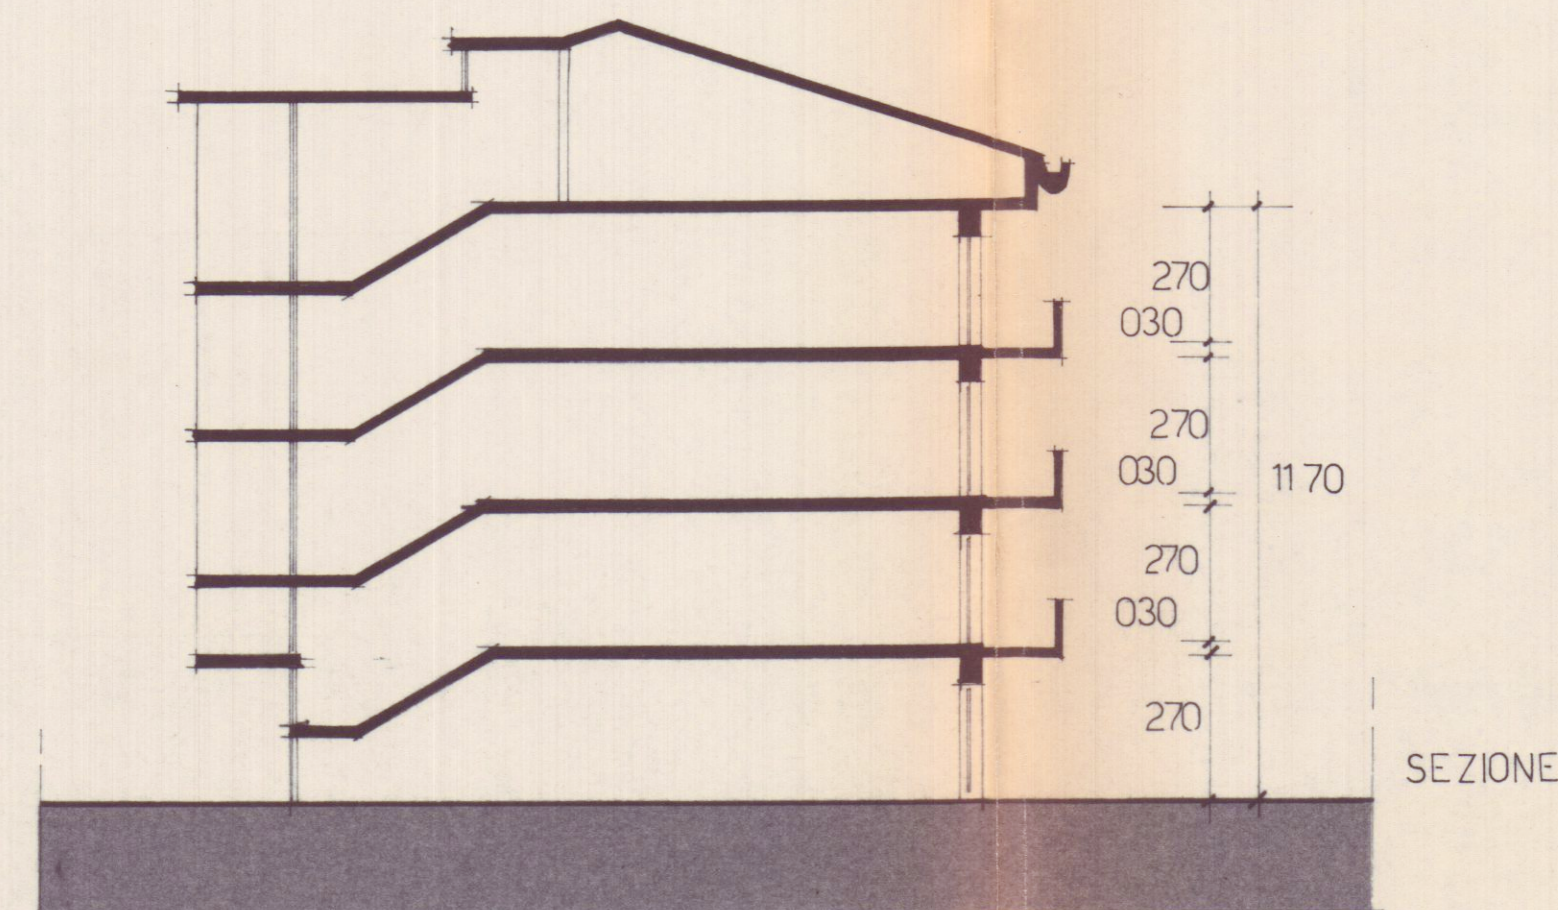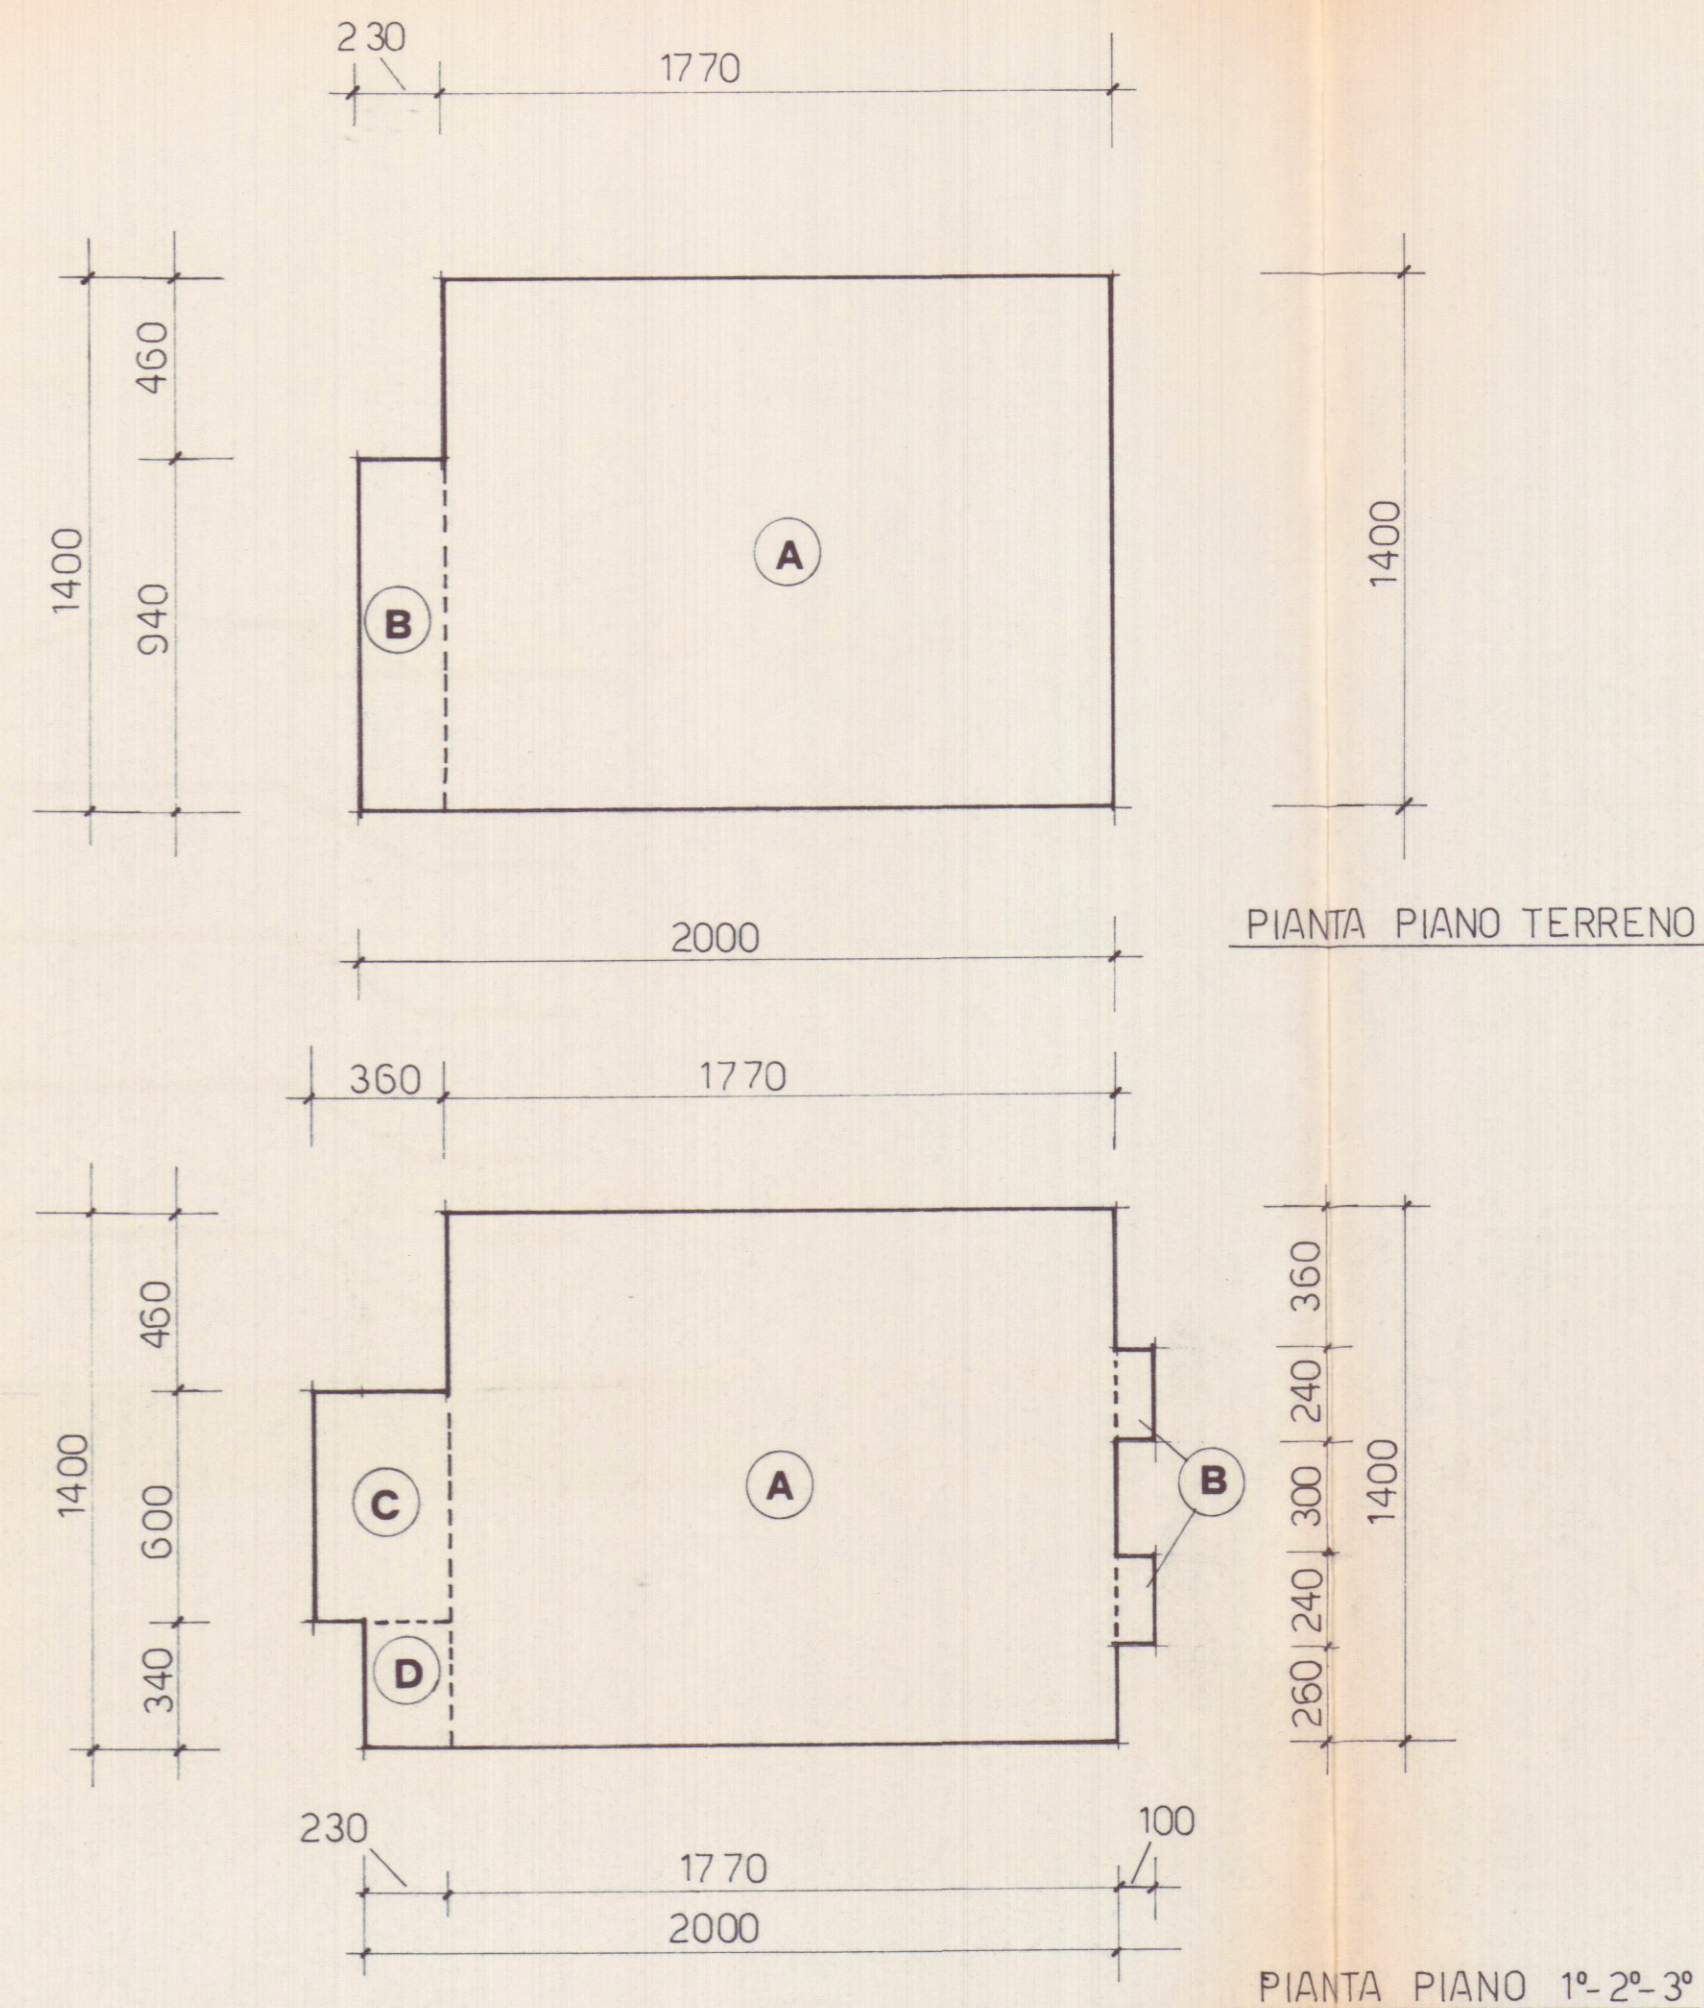

## CALCOLO VOLUME

$$P.T. \quad \textcircled{A} \text{ ml. } 17.70 \times 14.00 = \text{mq. } 247.80$$

$$\textcircled{B} \text{ mt. } 2.30 \times 9.40 = \text{mq. } 21.62$$

$$\text{totale} \quad \underline{\underline{\text{mq. } 269.42}} \times \text{ml. } 3.00 = \text{mc. } 808.26$$

$$P. 1'2'3' \quad \textcircled{A} \text{ ml. } 17.70 \times 14.00 = \text{mq. } 247.80$$

$$\textcircled{B} 2 \times \text{ml. } 2.40 \times 1.00 = \text{mq. } 4.80$$

$$\textcircled{C} \text{ ml. } 3.60 \times 6.00 = \text{mq. } 21.60$$

$$\textcircled{D} \text{ ml. } 3.40 \times 2.30 = \text{mq. } 7.82$$

$$\text{totale} \quad \text{mq. } 282.02 \times \text{ml. } 8.70 = \text{mc. } 2453.57$$

$$\text{TOTALE} \quad \underline{\underline{\text{mc. } 3261.83}}$$