

23 NOV. 1967

SOLUZIONE SOSPESO

Dot. Arch. LUCIANO POGGI

Marina di Carrara
VIALE LITORANEO

PROGETTO PER LA COSTRUZIONE DI
EDIFICI AD USO DI CIVILE ABITA-
ZIONE E COMMERCIO E UFFICI AUTOLI-
NEE

proprietà: DELL'AMICO MADIO


FOGLIO 81 SEZ. A MAPPA 5640-4567-5250-4555-5803

MAPPA CATASTALE E
STUDIO PLIVOLUMETRICO


TAVOLA N° **1**

FABBRICATO: **B**


2

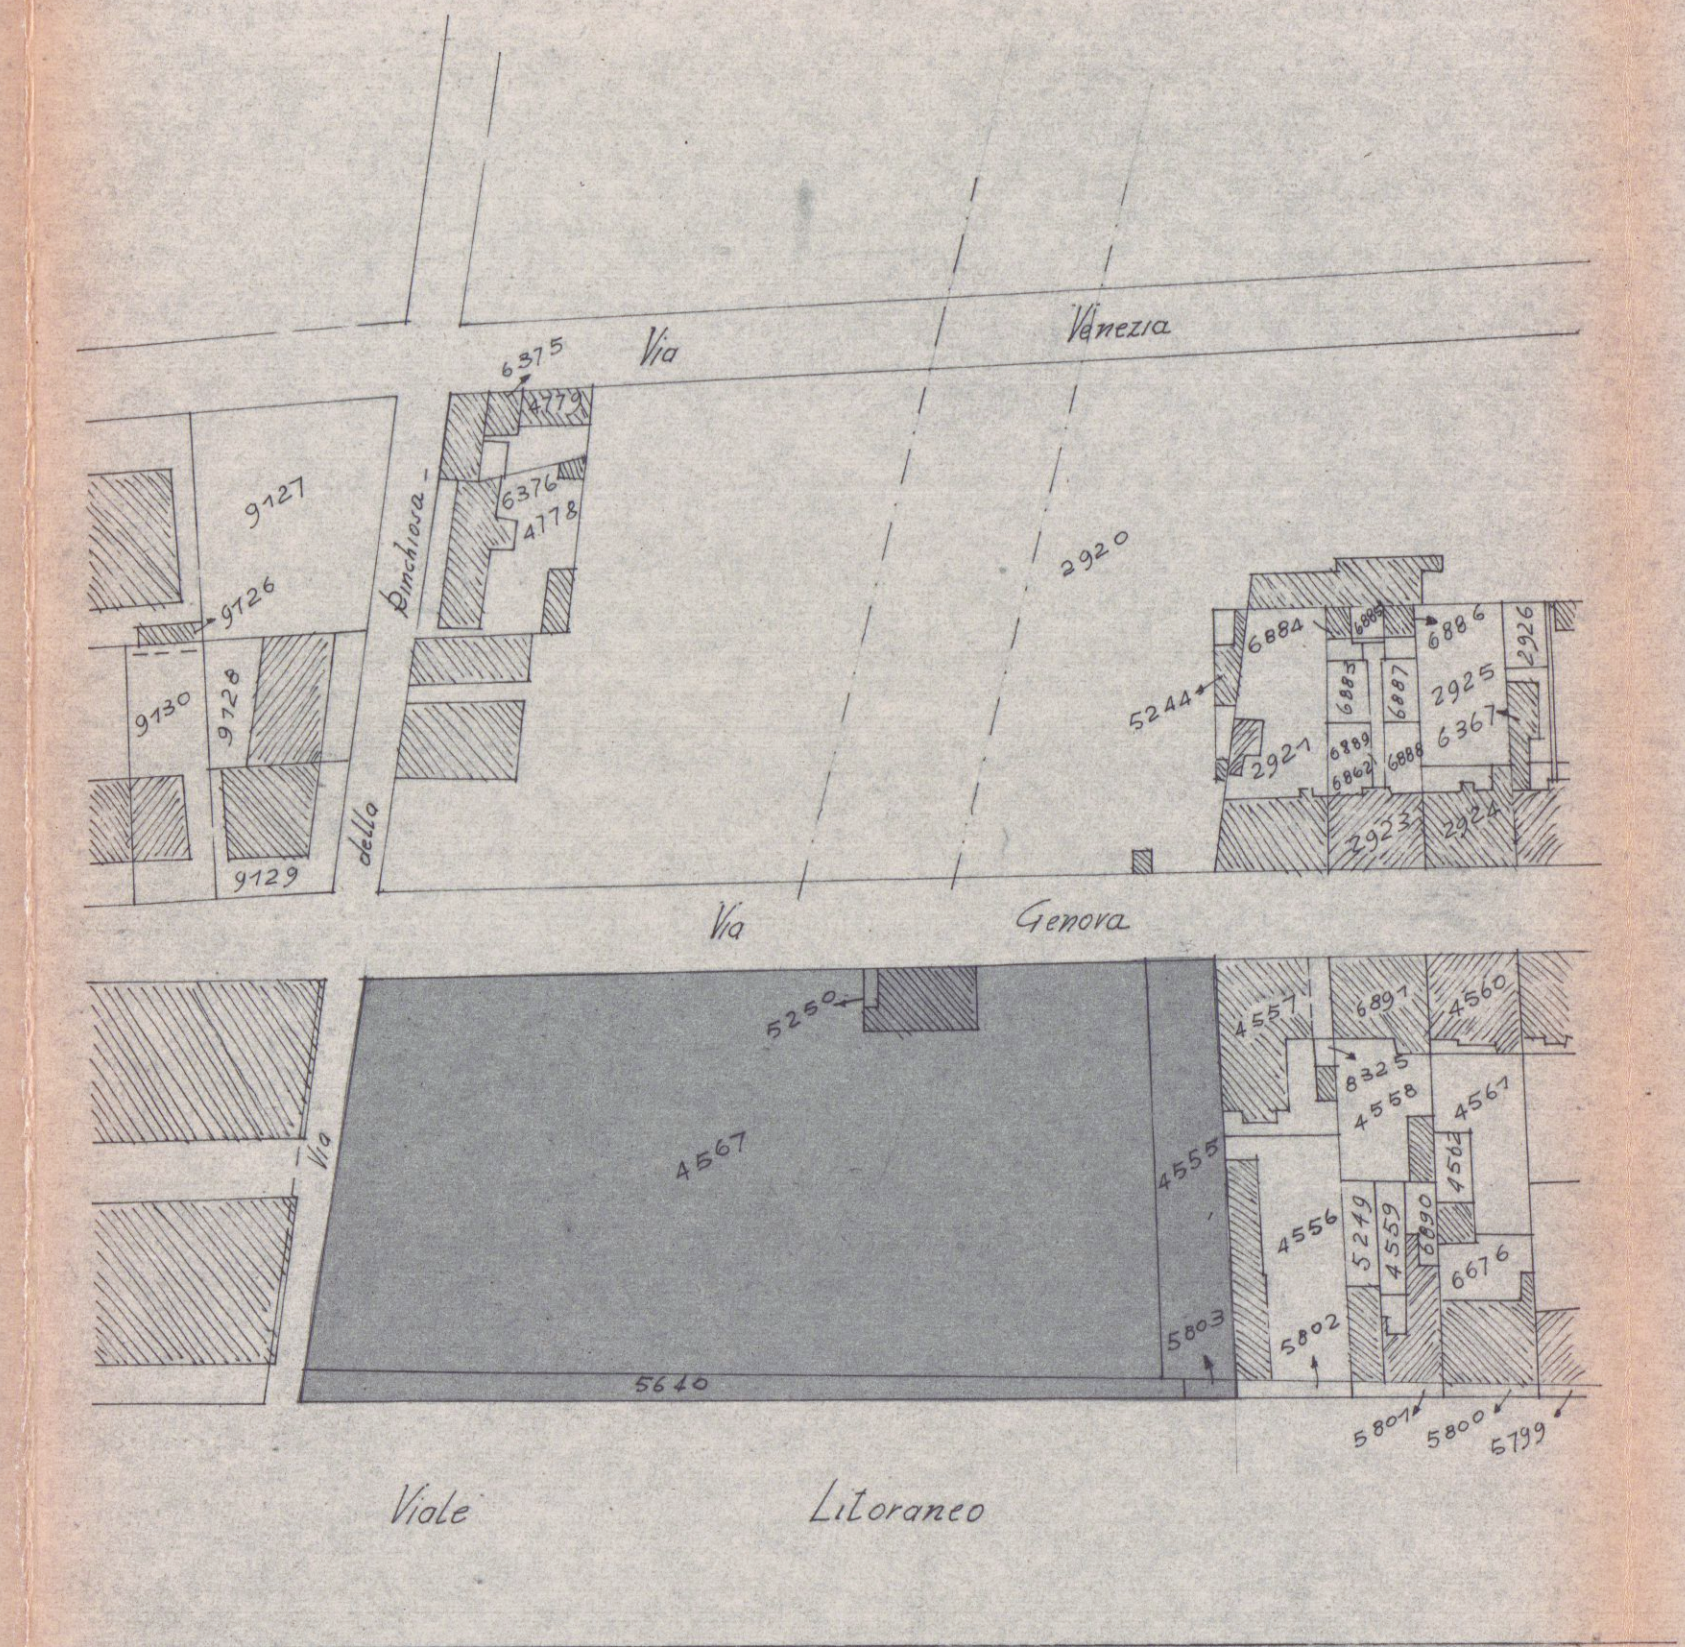


Planimetria Scala 1:1000

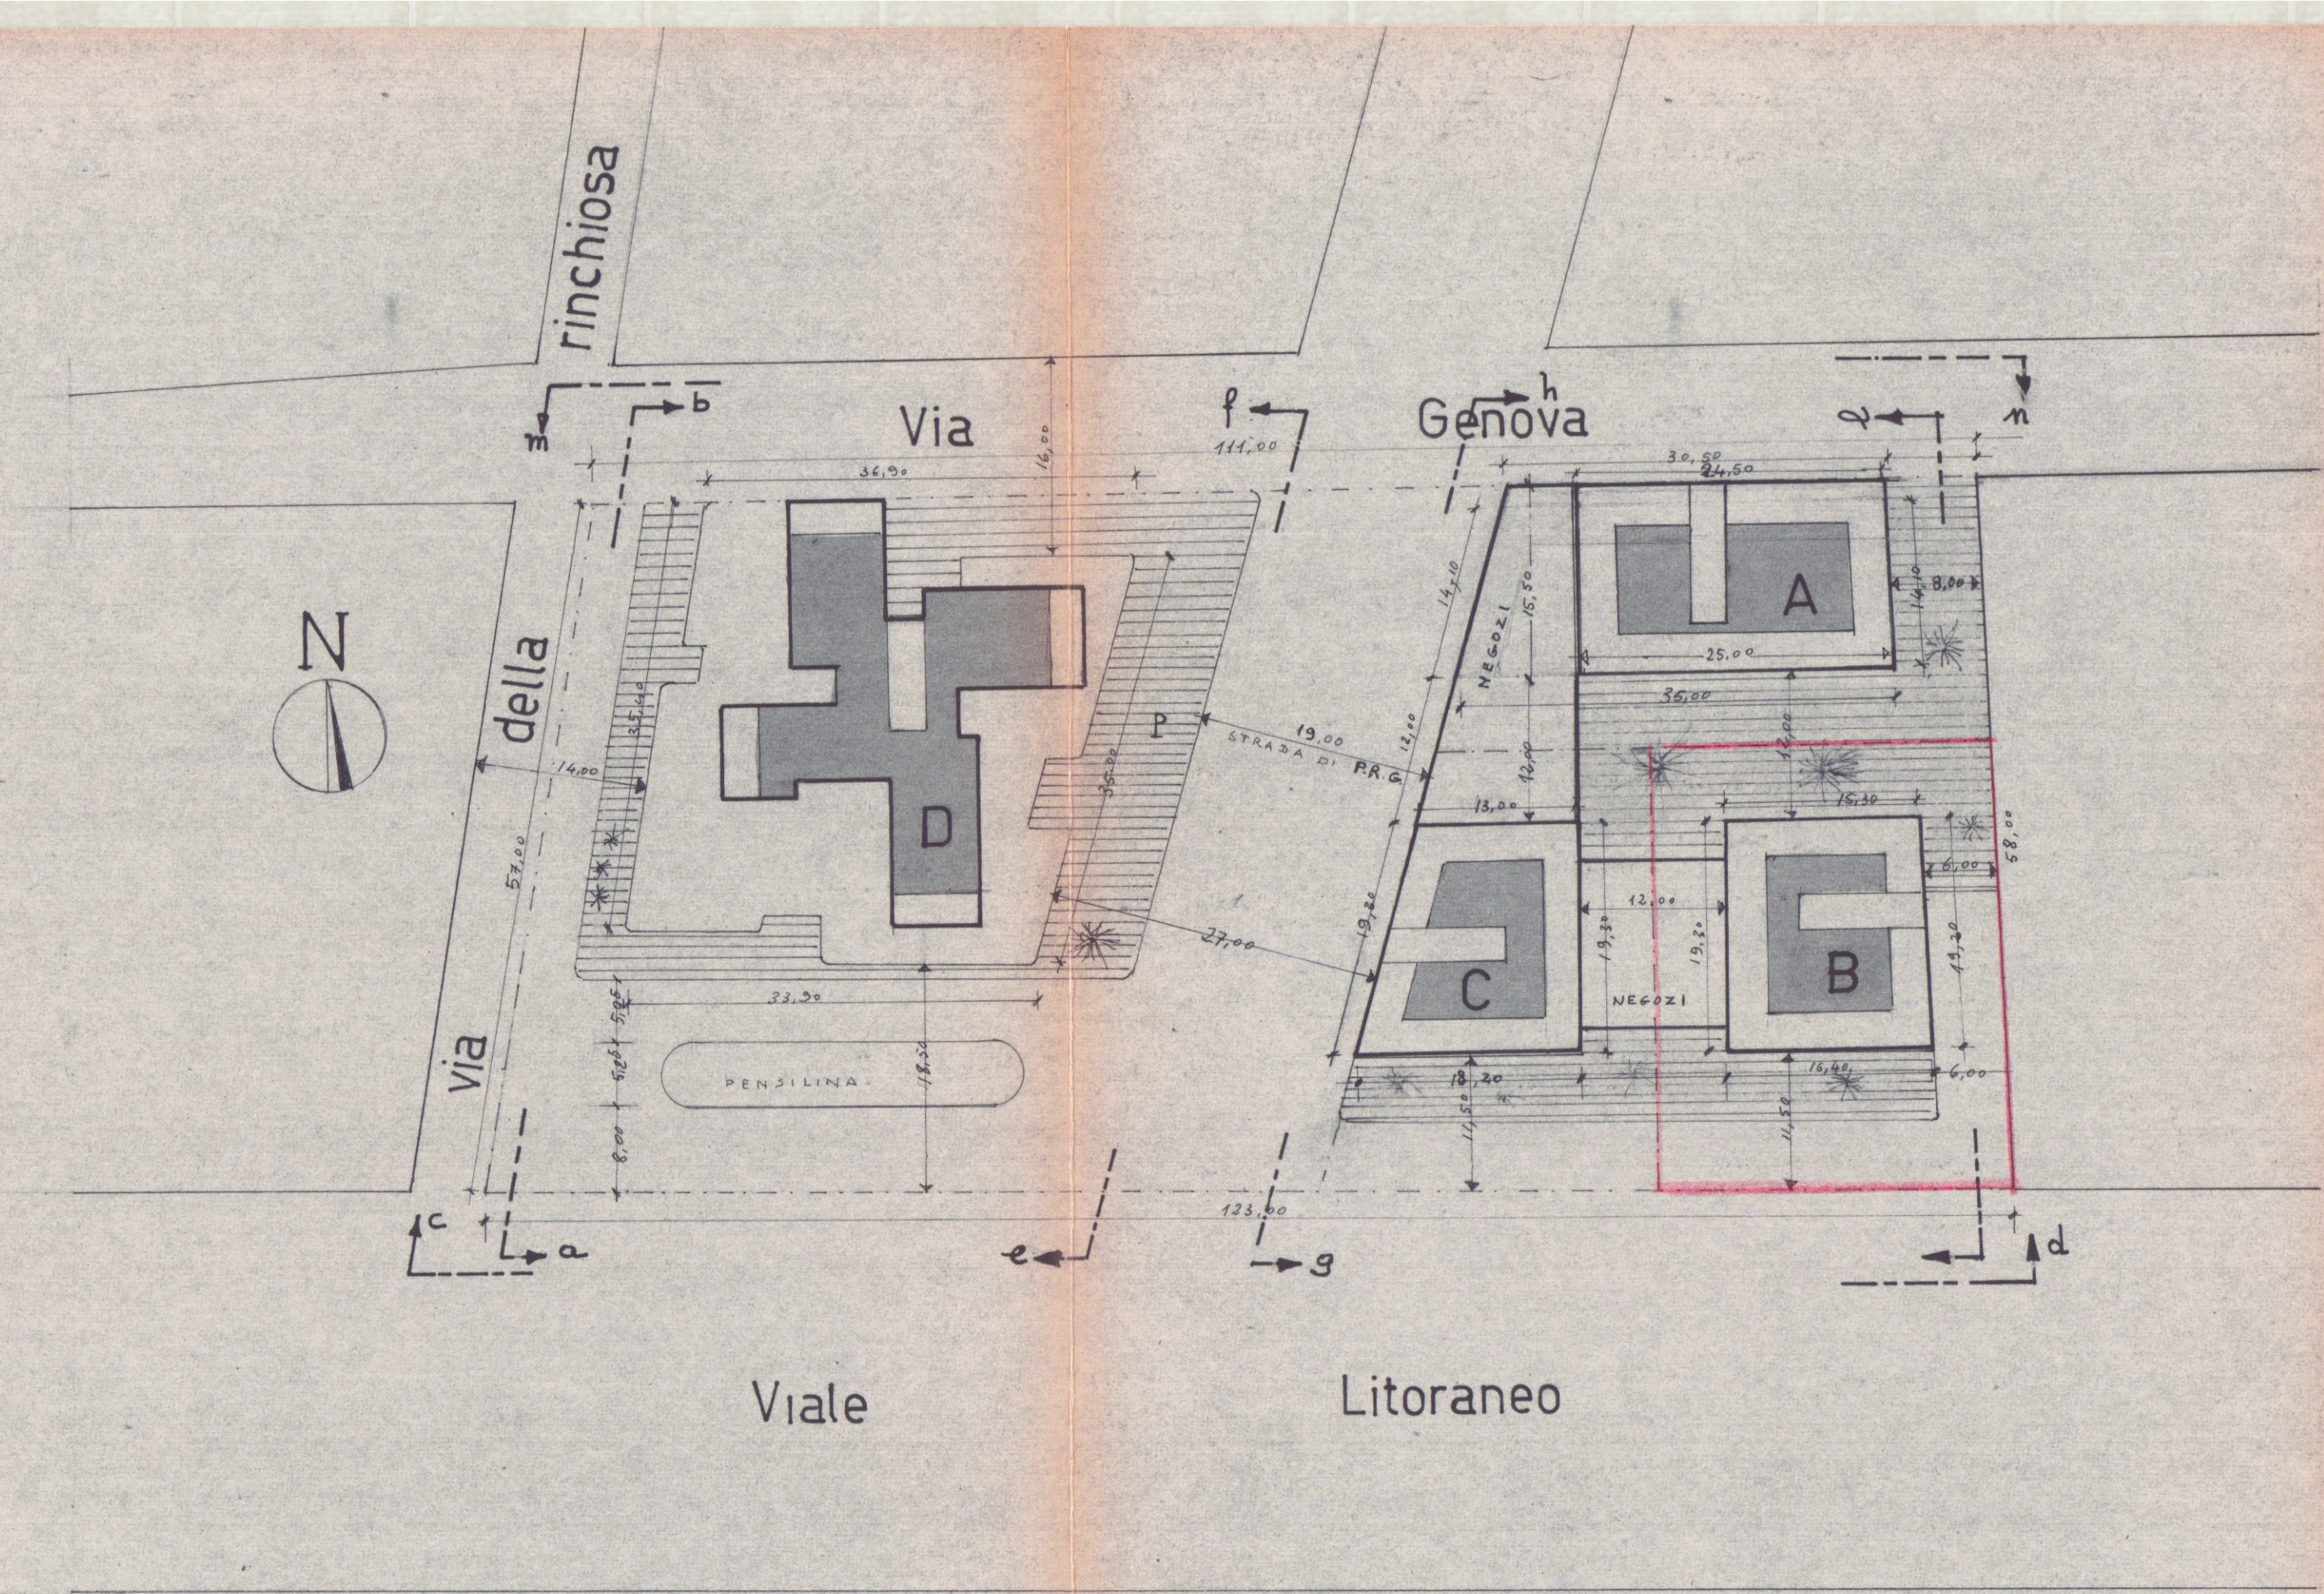


Planimetria Scala 1:500

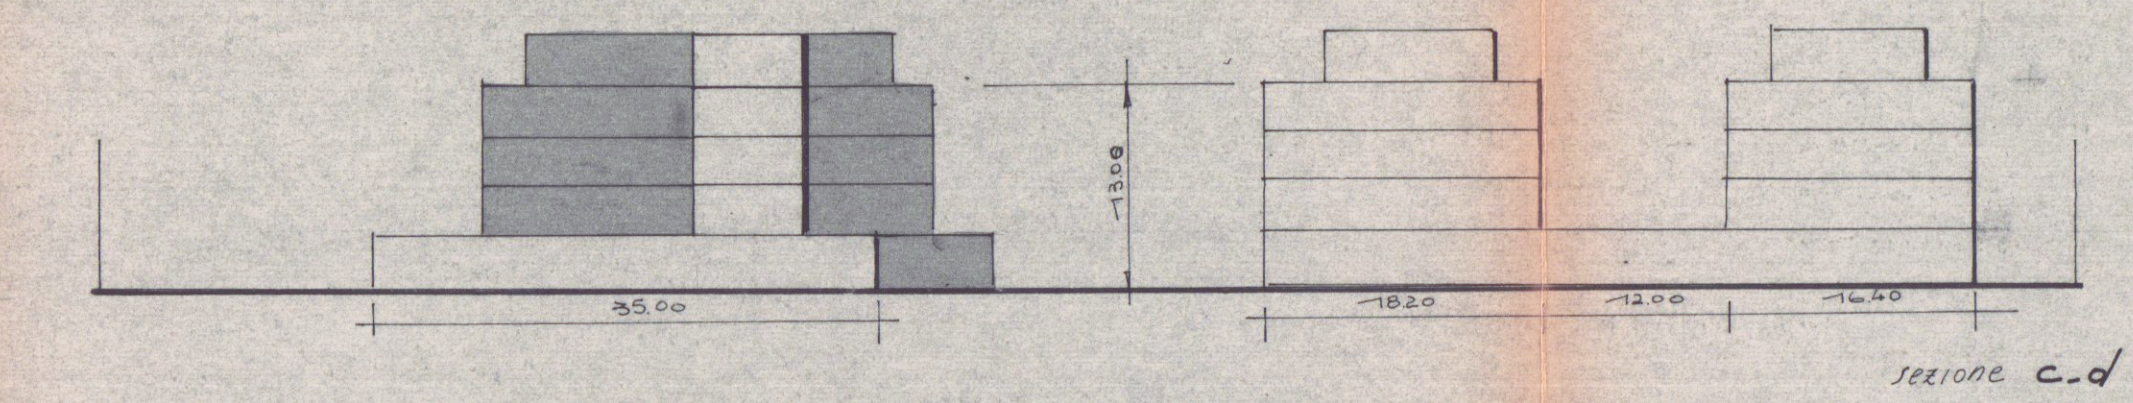


sezione c-d

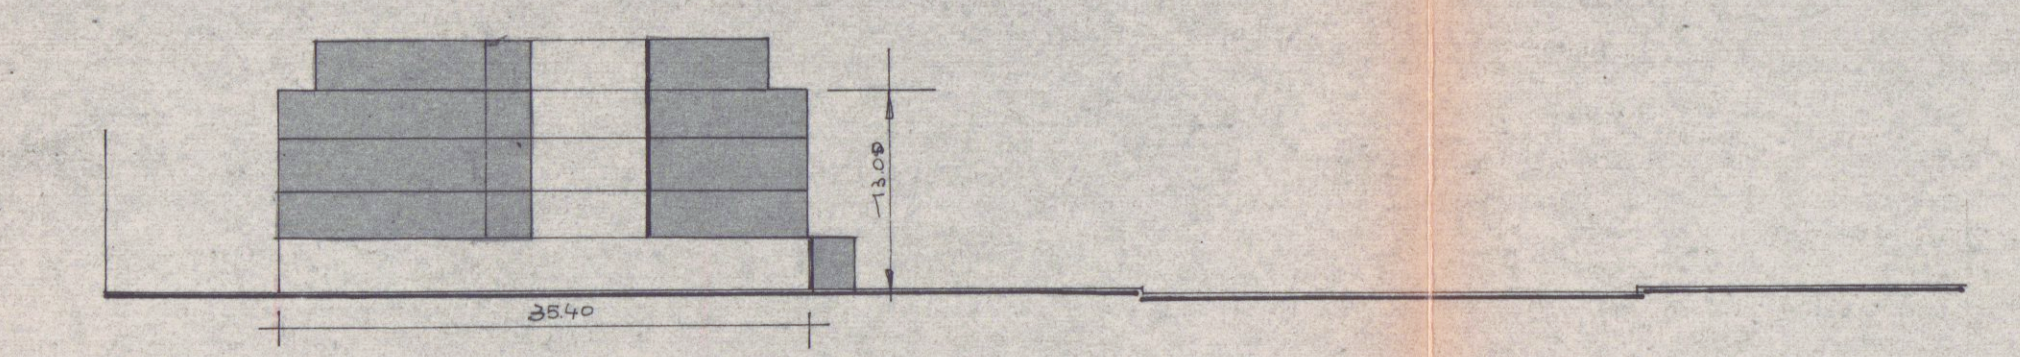


sezione a-b

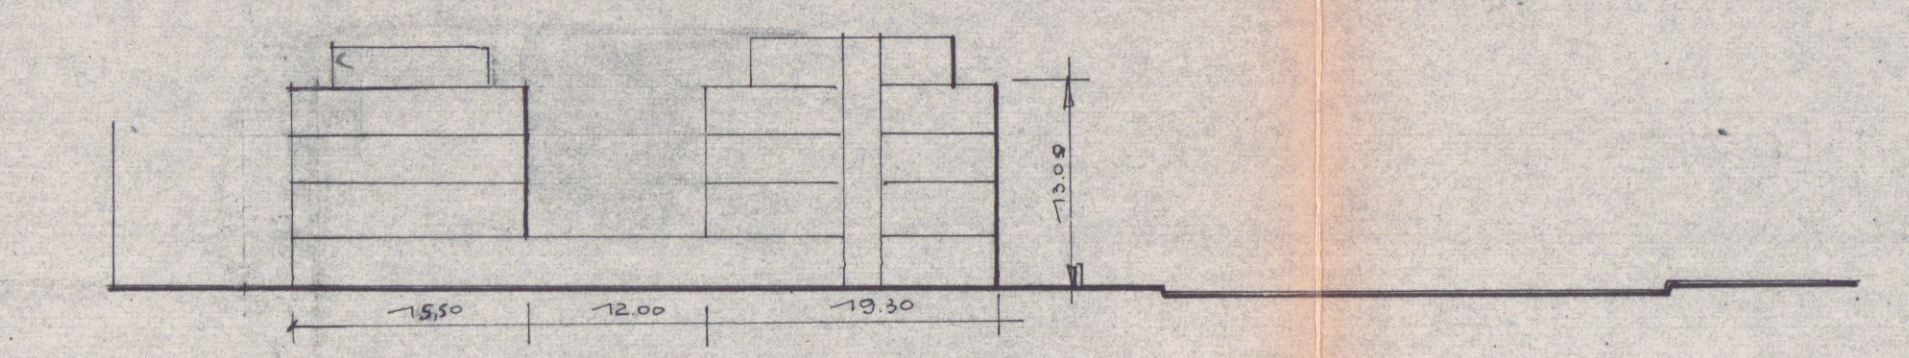


sezione g-h

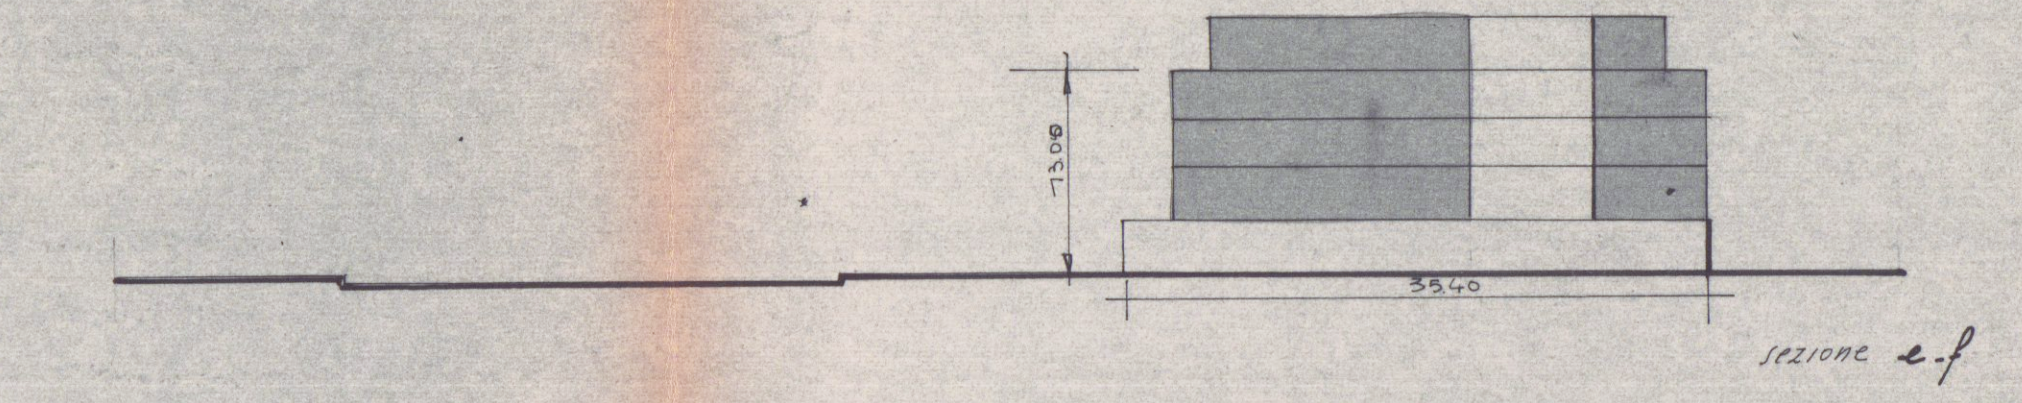

sezione e-f

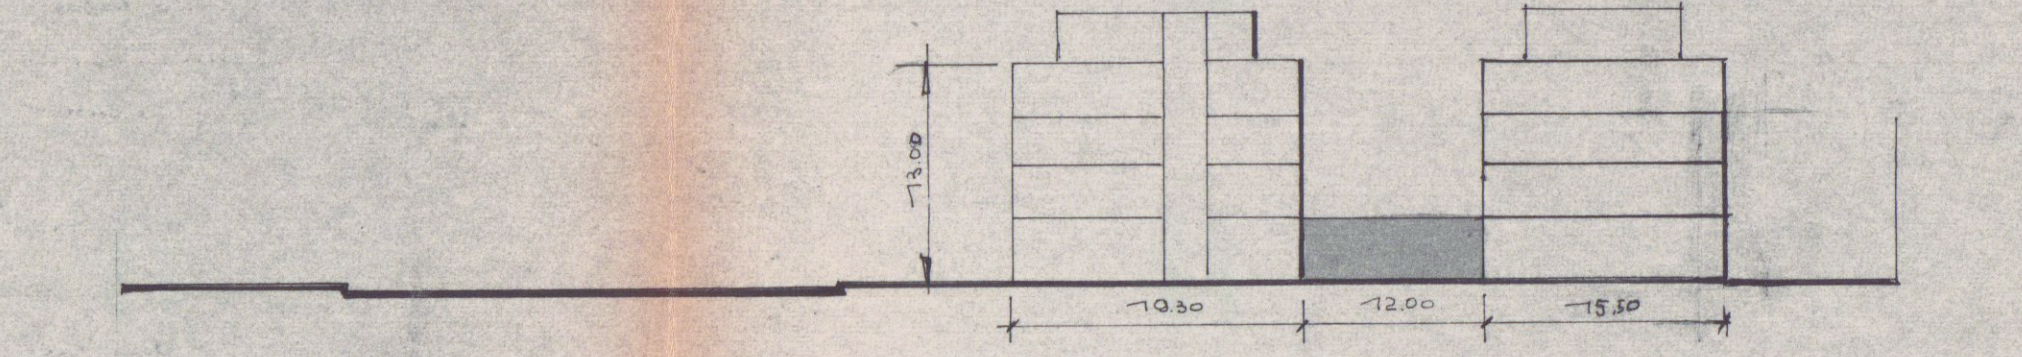

sezione i-l

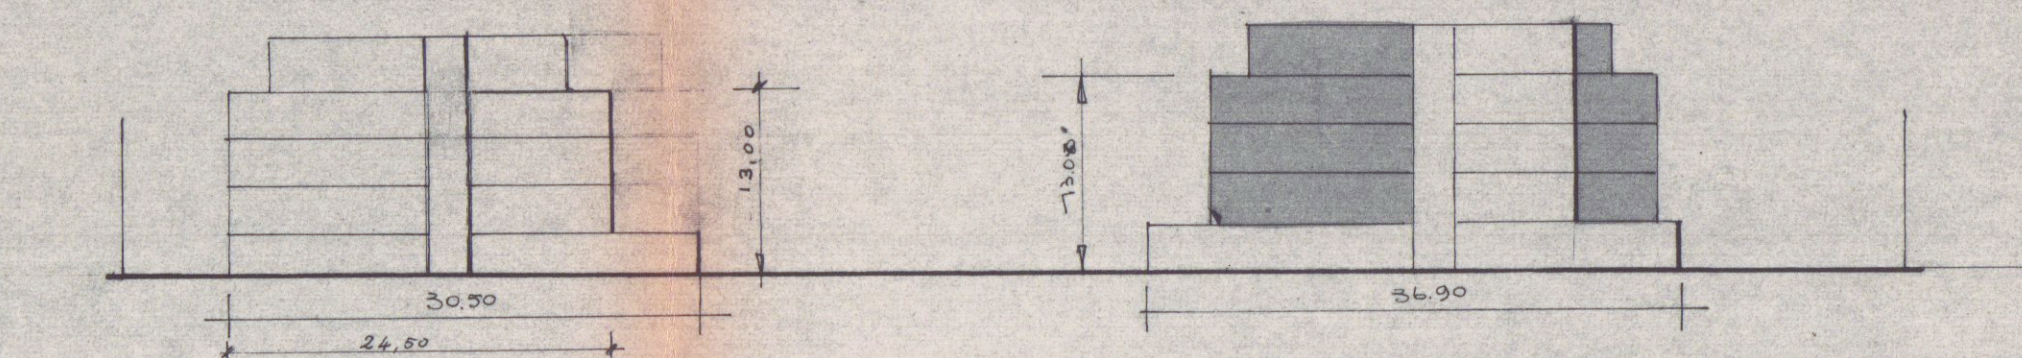

sezione m-n