

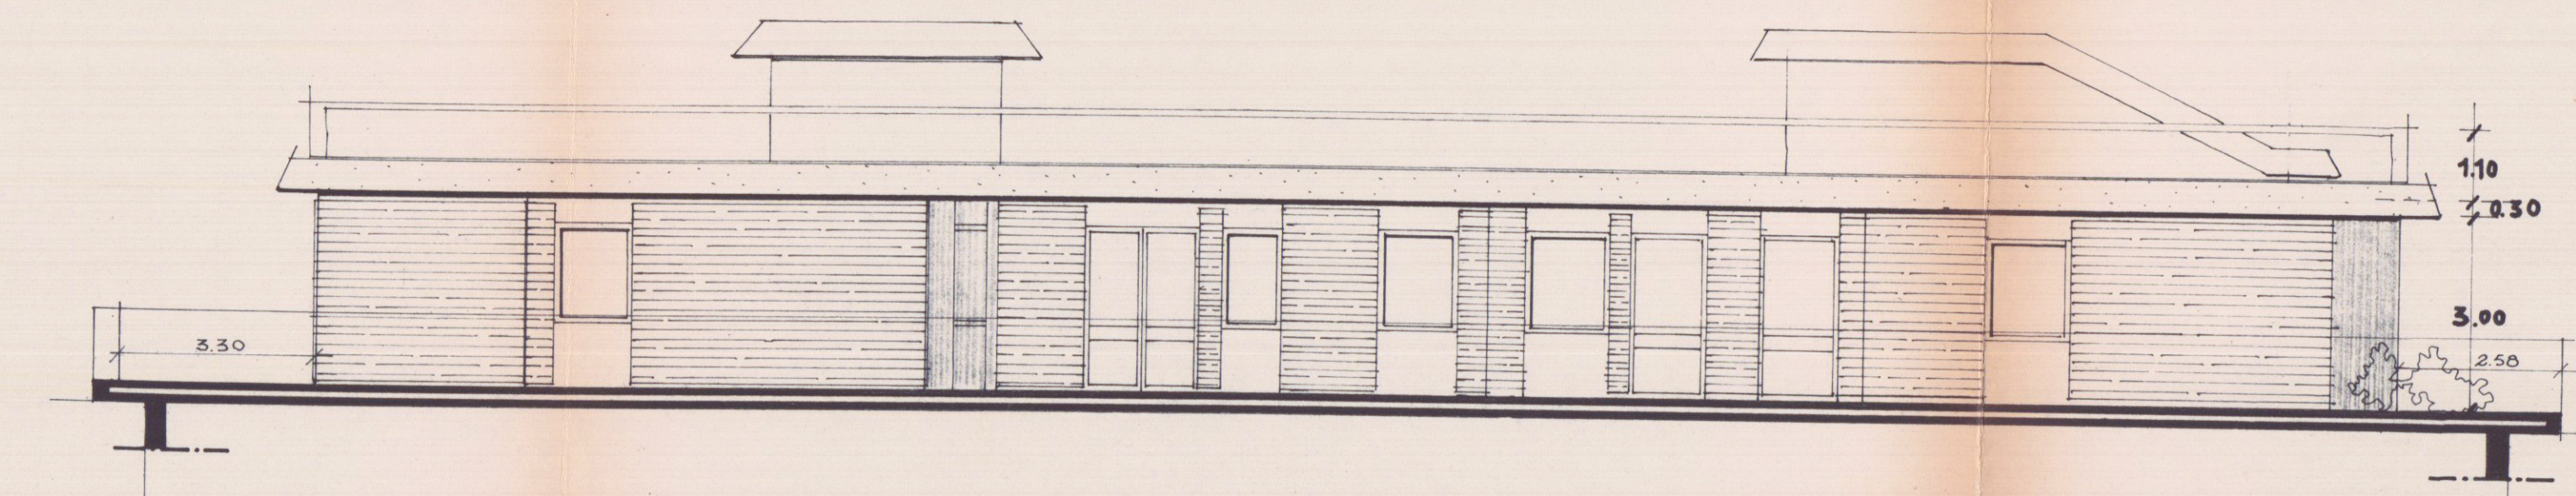


COMUNE DI CARRARA
UFFICIO TECNICO - SEZIONE URBANISTICA
Rilevamento difformità di cui all'art. 41 legge
17-8-1942 n° 1150 comma II -
FABBRICATO USO - CIVILE ABITAZIONE -
DITTA INTESTATARIA - SQUASSONI Roberto -
Licenza comunale di costruzione N° 52 del 15-3-'68
RILIEVO DEL PIANO - ATTICO - - PIANTE -
ELABORATO DI - PROSPETTI: monte e ponente -
SCALA 1:100 RIFERIMENTO B₁ TAV. 06/05
IL TECNICO RILEVATORE L'ARCH. CAPO SEZ.
IL TECNICO DISEGNATORE L'ING. CAPO

PROFILO APPROVATO -
DIFFORMITÀ: mq. 75 ÷ mc. 240 -

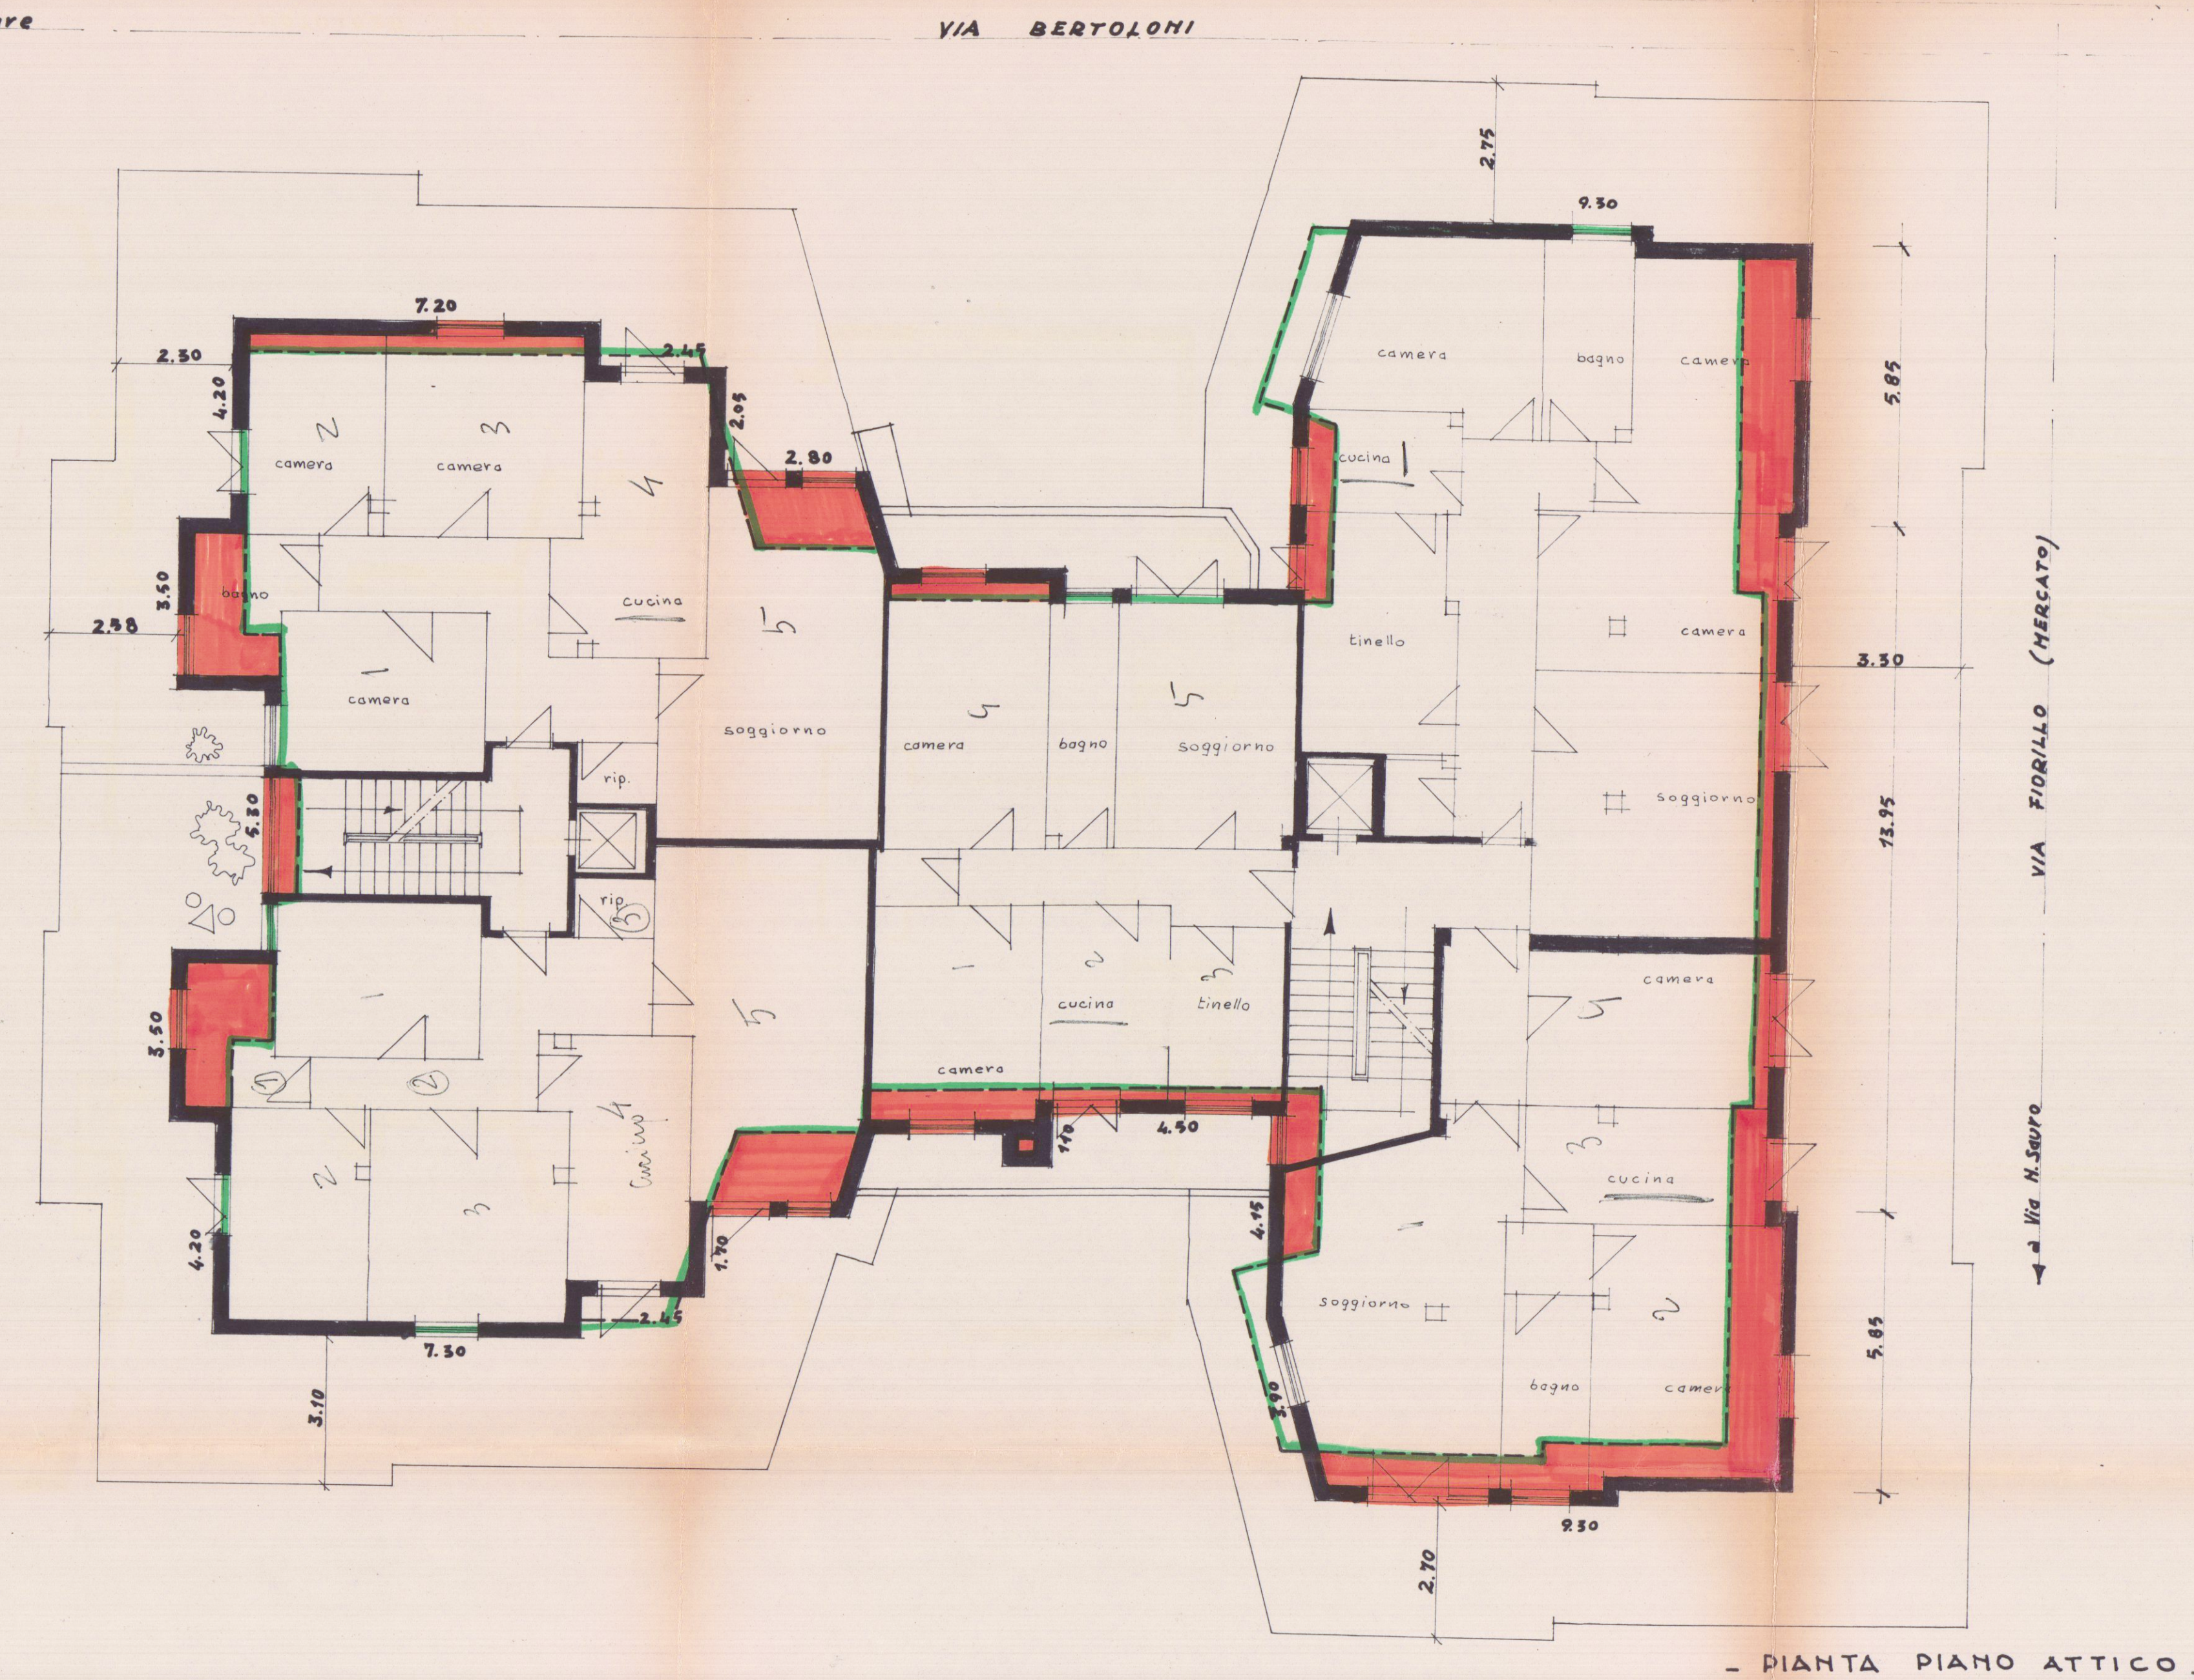

PROSPETTO VERSO VIA BERTOLONI - PONENTE - RAPP. 1:100 -

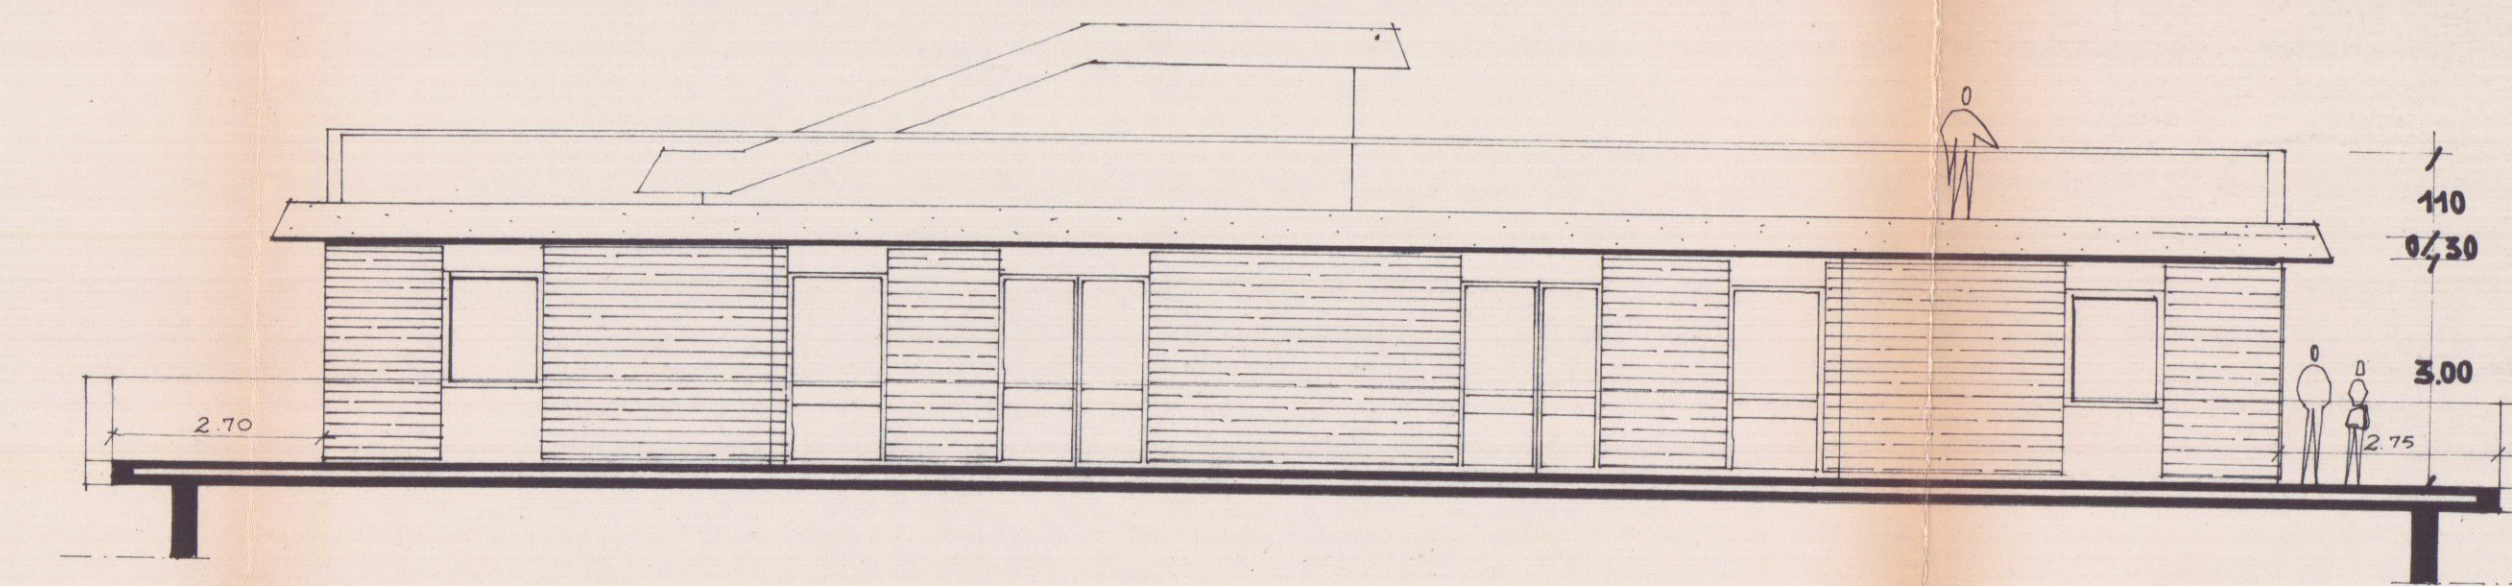

PROSPETTO VERSO VIA FIORILLO - MONTE -