

COMUNE DI CARRARA

PROVINCIA DI MASSA CARRARA



RISTRUTTURAZIONE DI FABBRICATO RURALE

UBICAZIONE: Comune di Carrara  
località Battilana  
foglio 68 mapp.li 167 e 557

PROPRIETA': Sigg.ri Piccini e Devoti

TITOLO DISEGNO

RAFFRONTO

PIANTE

Scala 1:100

TAVOLA N°


8

COMMITTENTE


*Piccini Stefano*

PROGETTISTA


Geom. Emiliano Dell'Amico

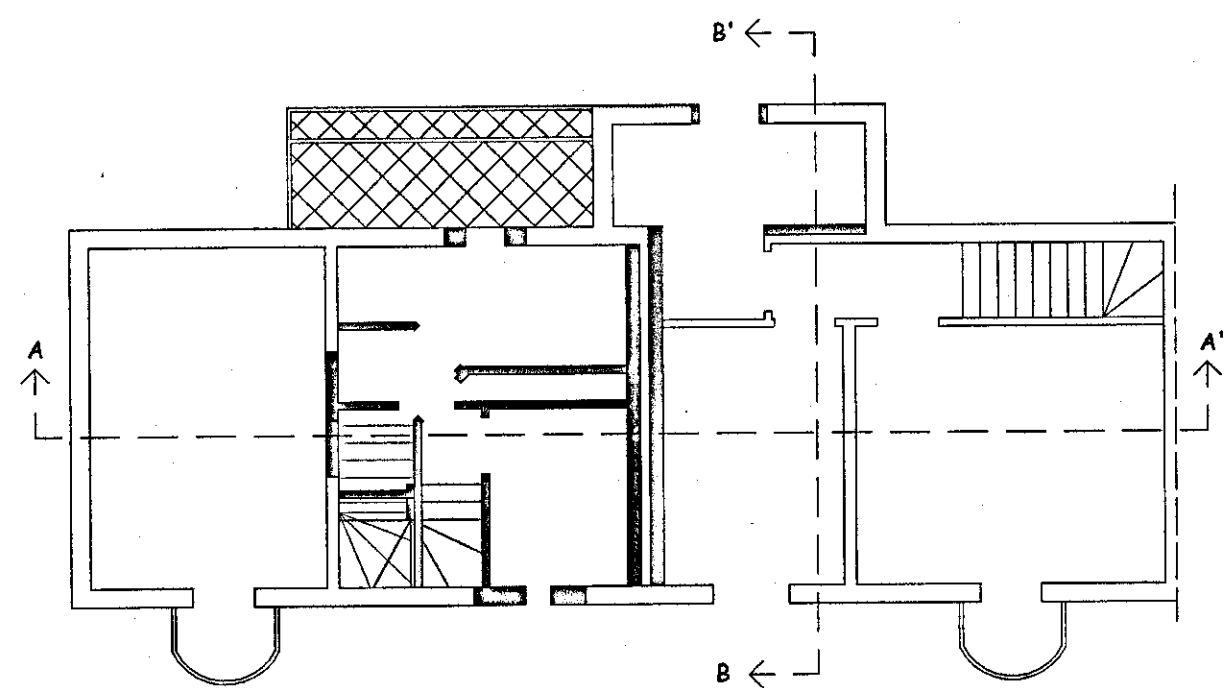

PIANO PRIMO

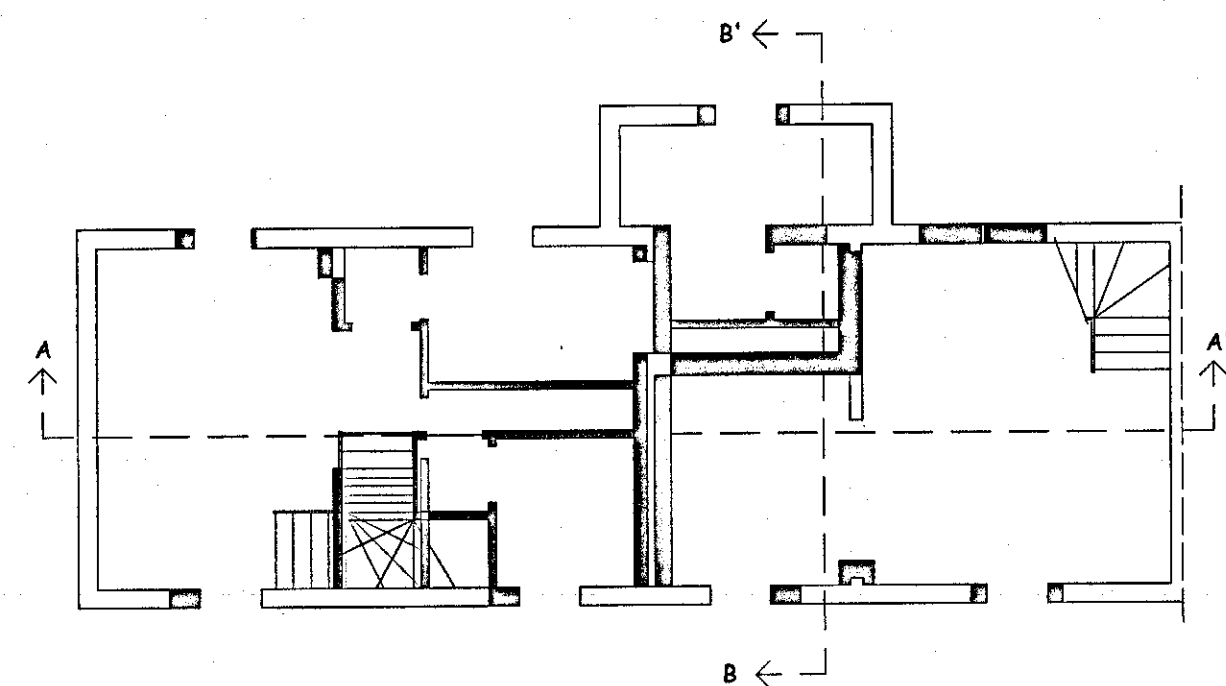

PIANO TERRA

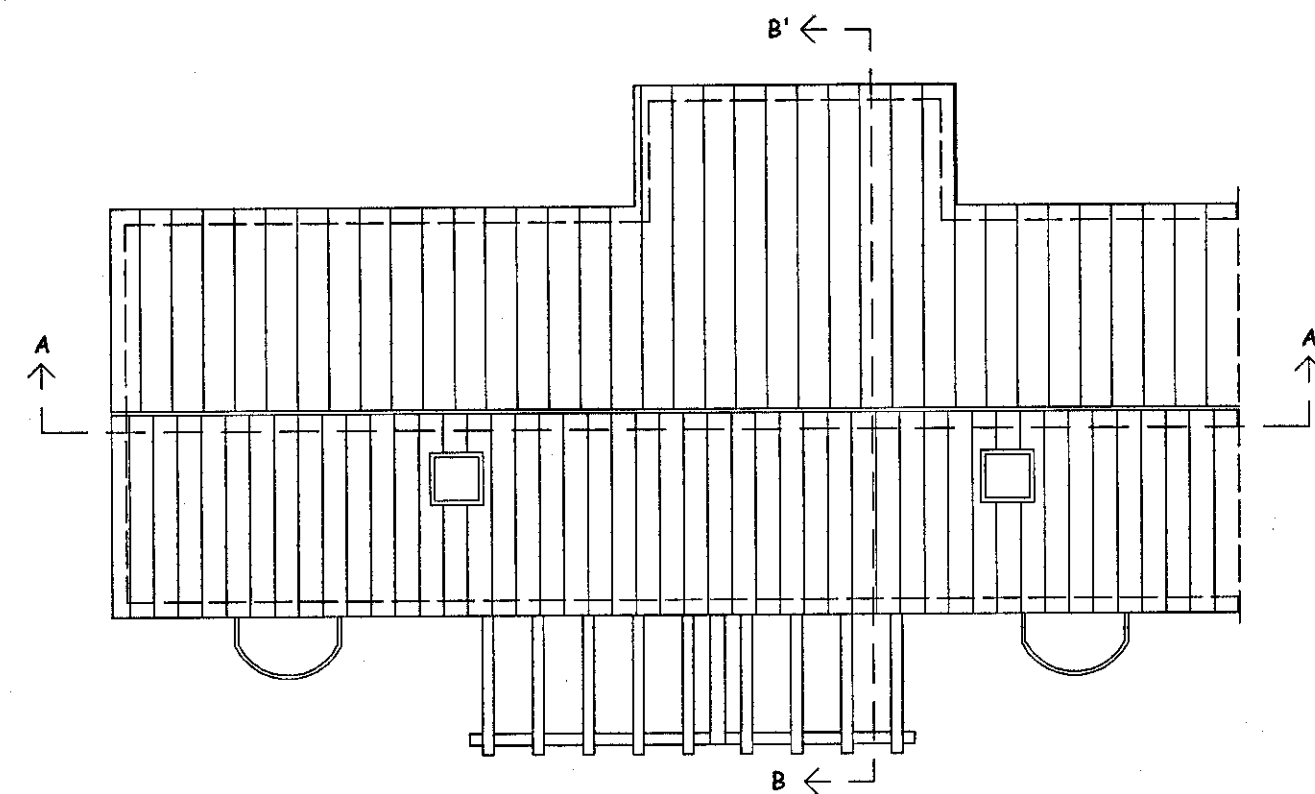

COPERTURA