



S.T.P.	Studio Tecnico Professionale	Geometra Ivano SQUASSONI	M. di Carrara v.Fiorillo 9b. tel. 632611
TAV. N. 3	PROPRIETA': TAVARELLI LIVIANA		
Dati Tavola: RAFFRONTO	OGGETTO:.. Progetto di sopraelevazione di un fabbricato a uso civile abitazione, sito in Marina di Carrara, Viale Monzone n. 41		
Dati Catastali: FG. 89 MAPP. 23	Varie: PROGETTO	Scala: 1 : 100	Data:

PIANTA COPERTURA

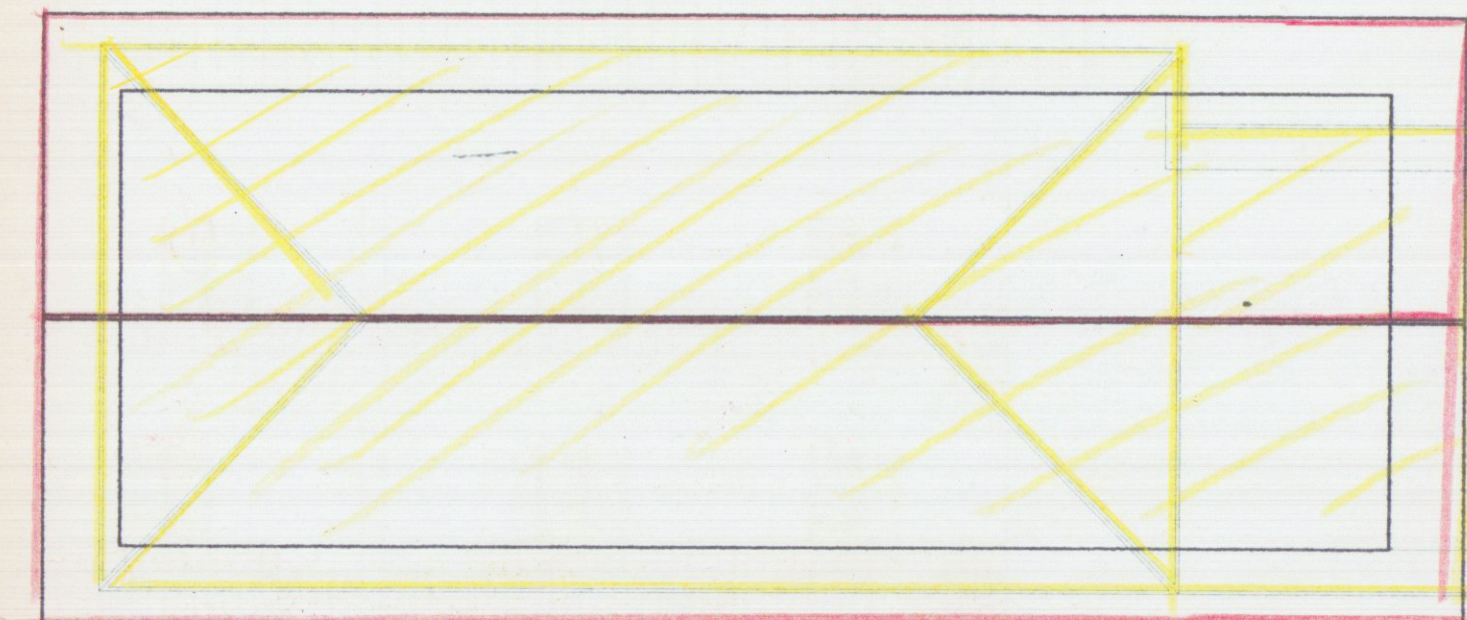

PIANO TERRA

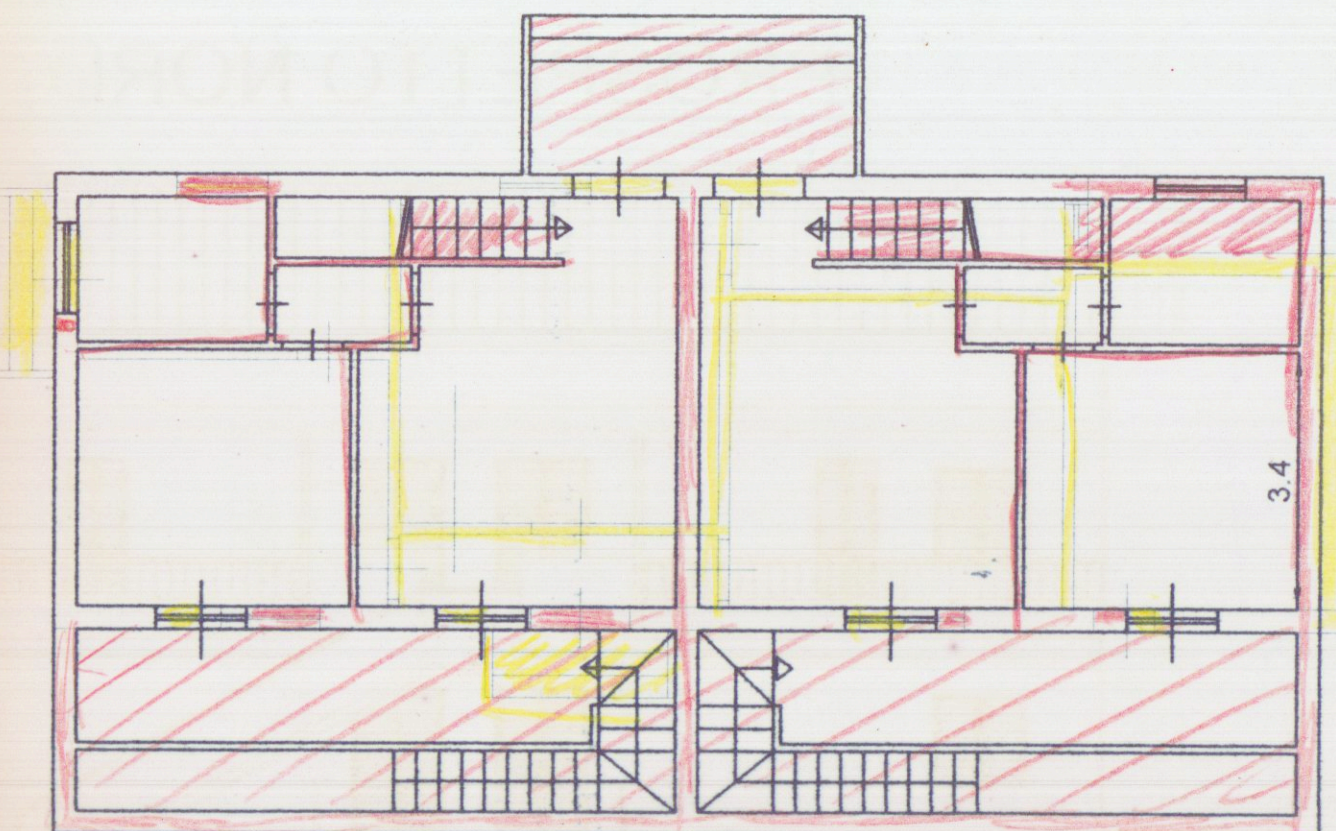


PROSPETTO SUD




PROSPETTO OVEST




PROSPETTO EST

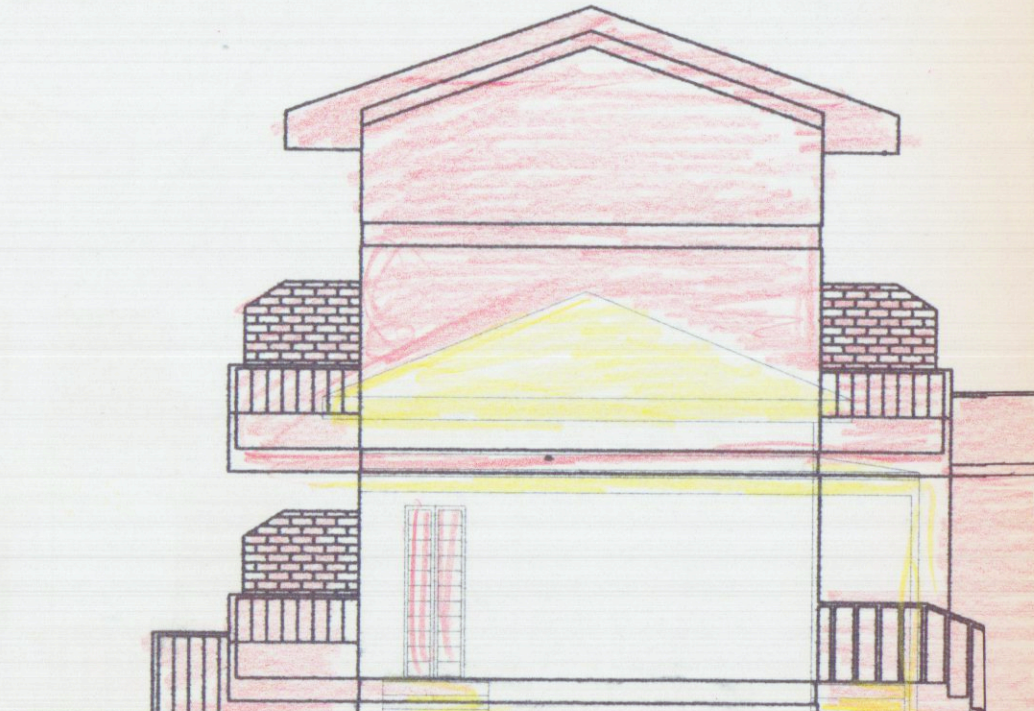


SEZIONE A - A

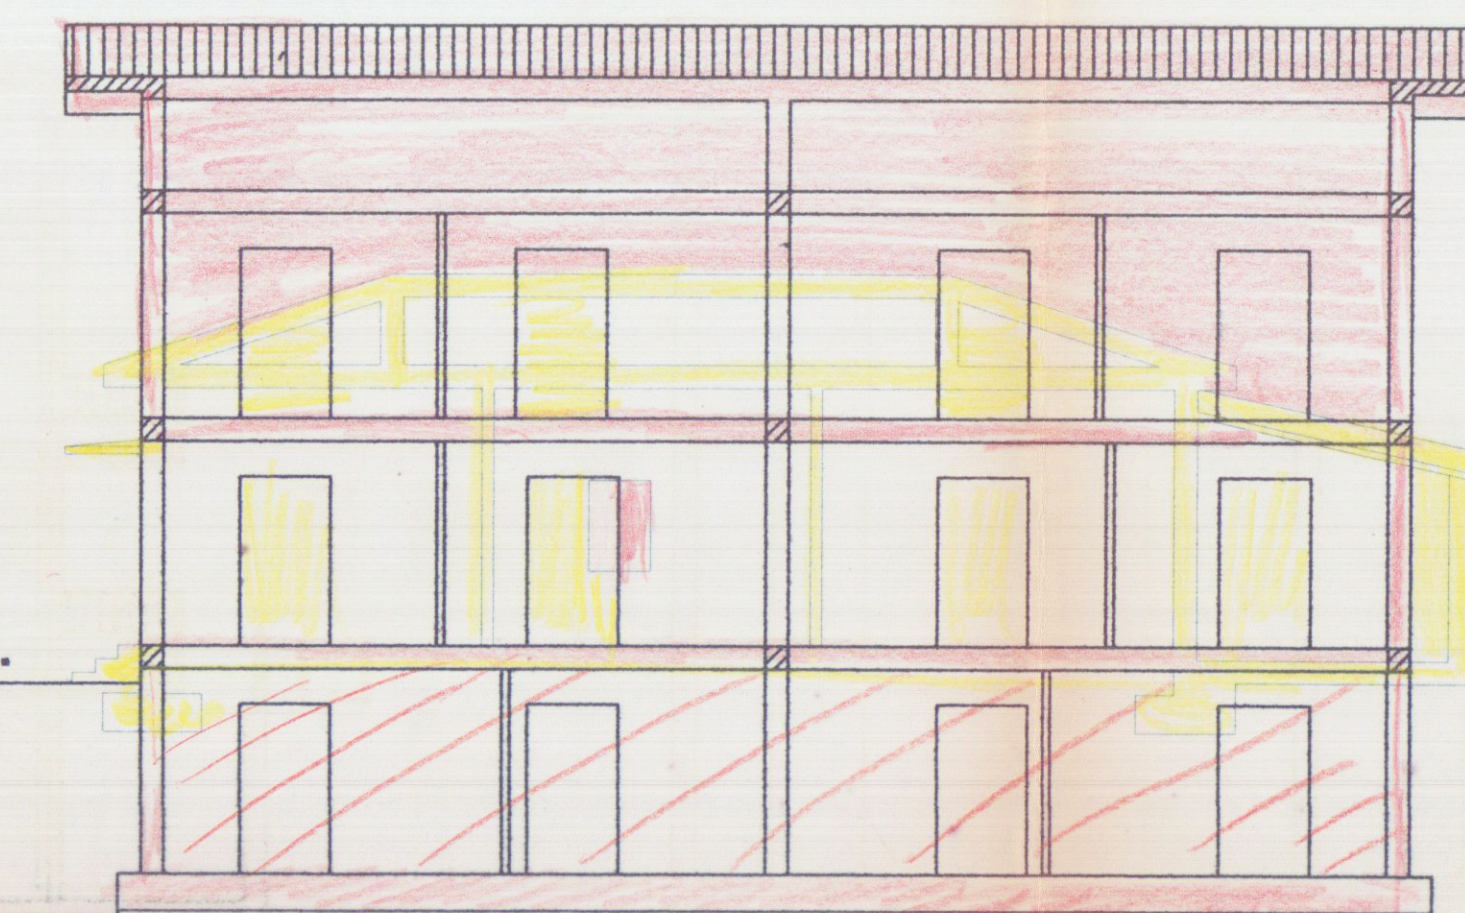

SEZIONE B - B

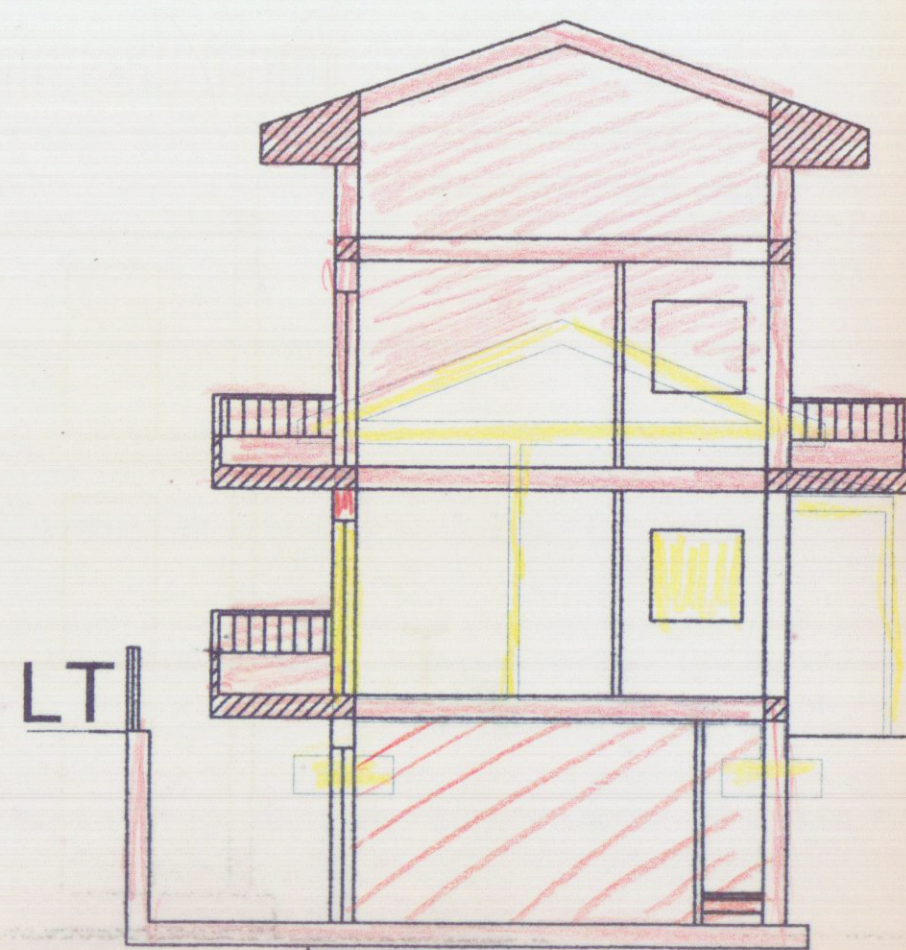

PROSPETTO NORD

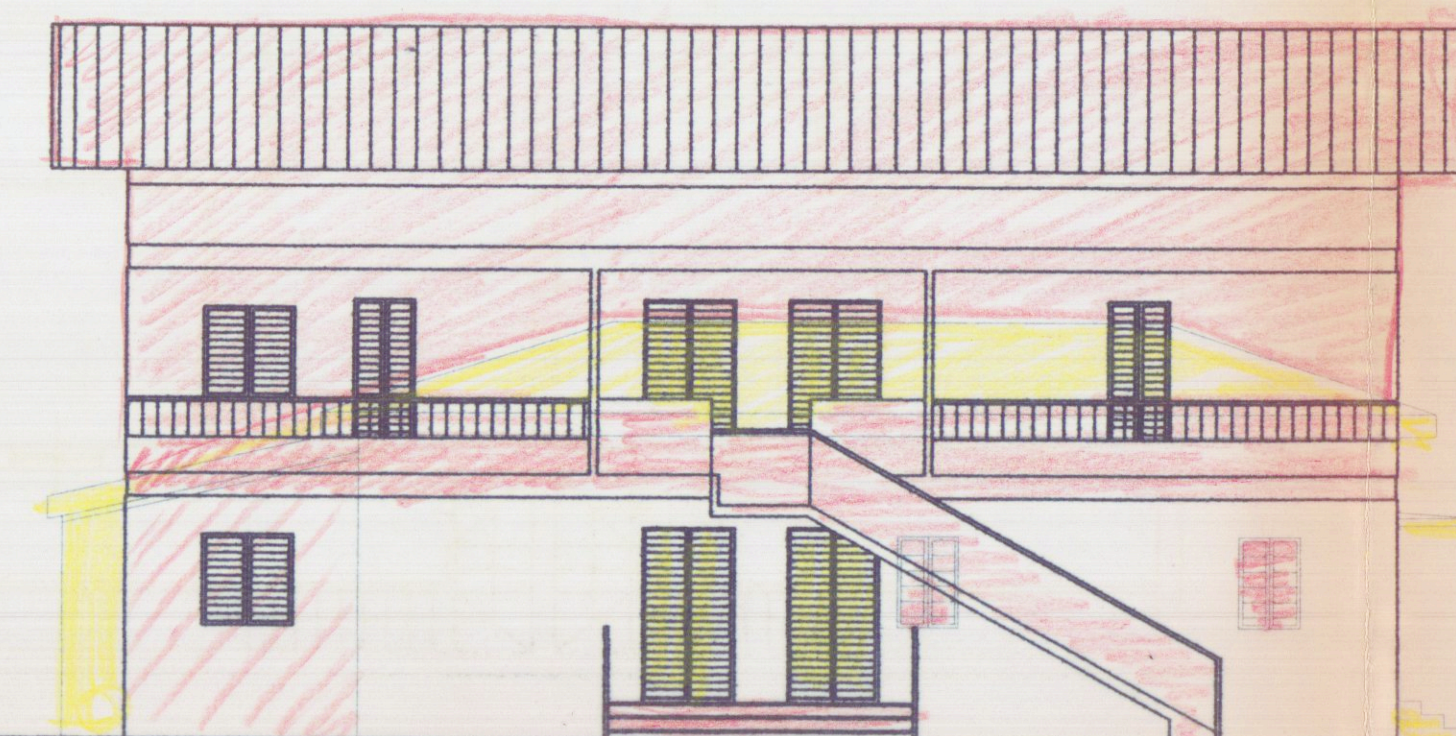

L.T.

LT

*vedere nuove tavole
26/8/03*