



PROGETTO PER LA COSTRUZIONE CASA
CIVILE ABITAZIONE PER CONTO
DELLA SIG.NA MARTINI EMANUELA

PLANIMETRIA SCALA 1:2000 MAPPA 567/a FOG. 15 SEZ. A

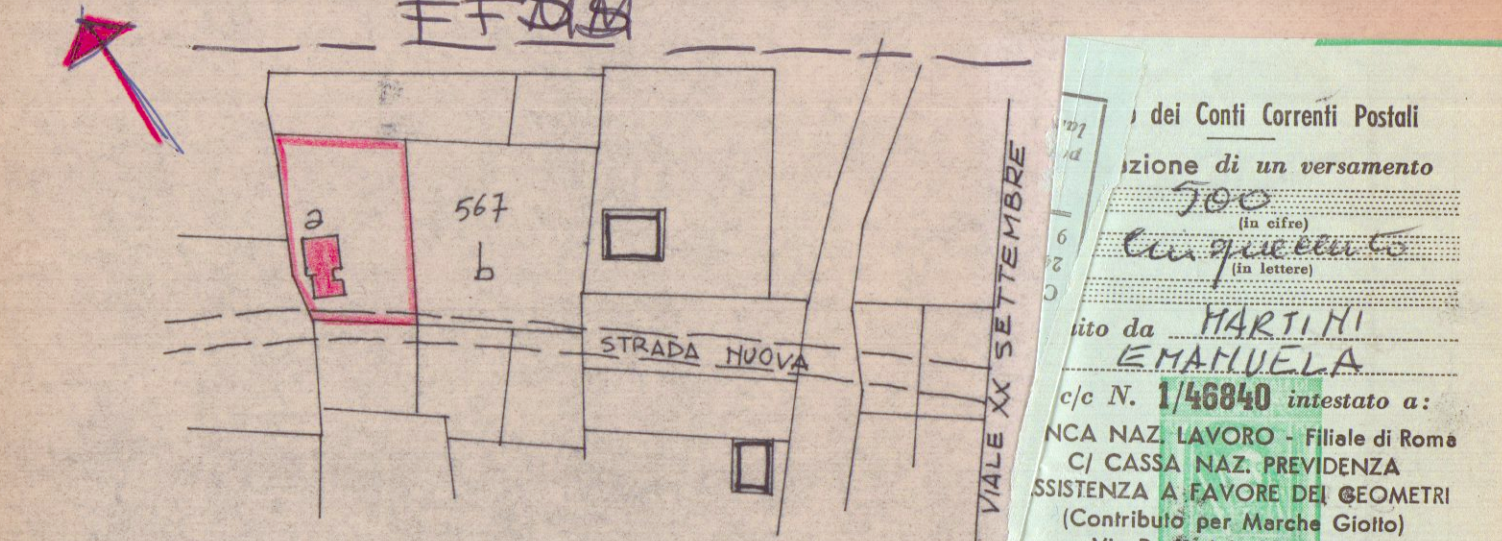

PLANIMETRIA SCALA 1:500

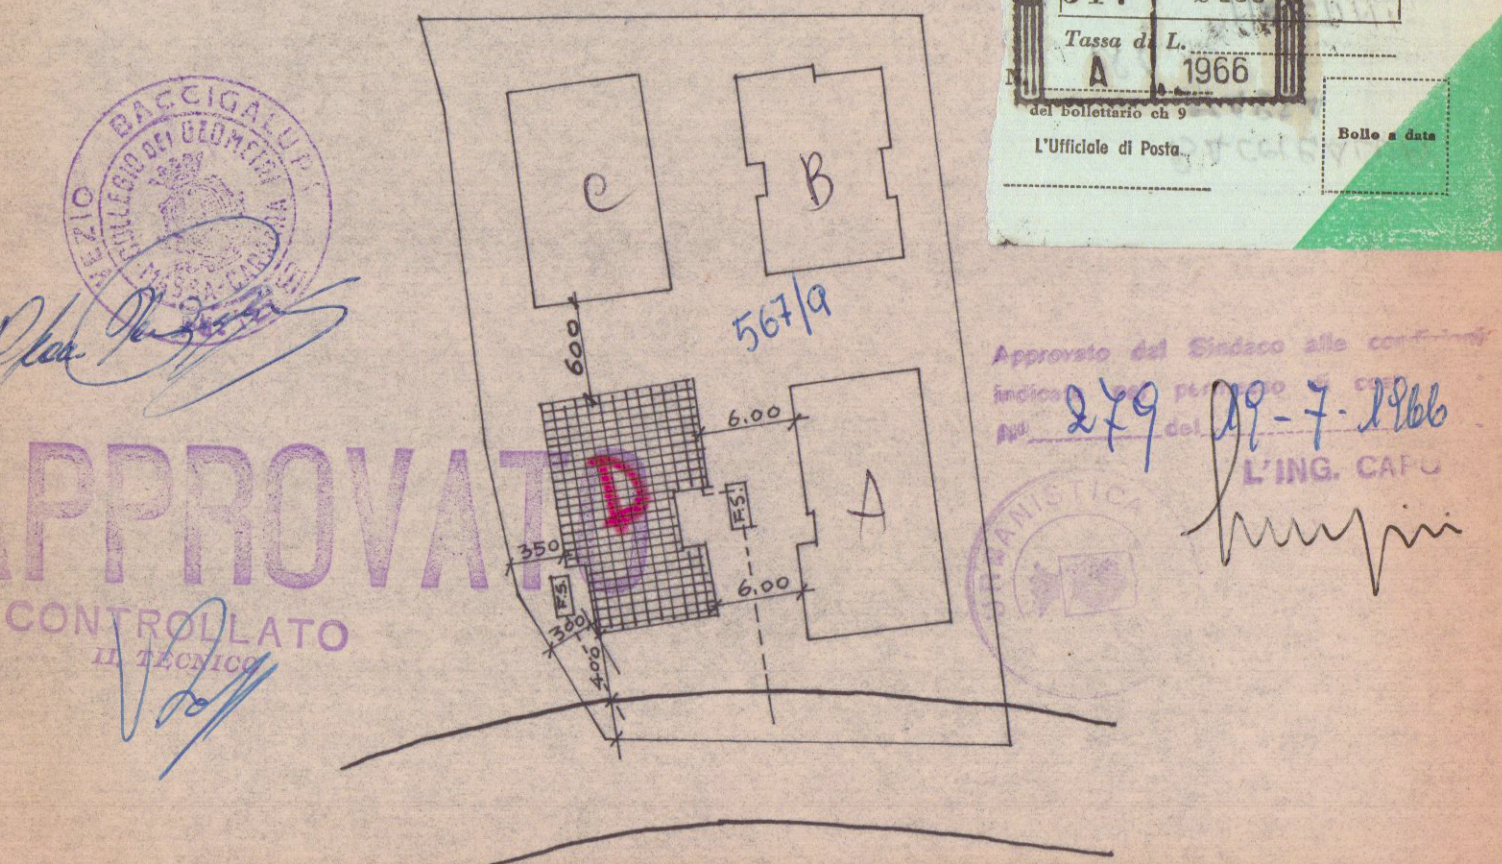

APPROVATO
CONTROLATO

dei Conti Correnti Postali
zione di un versamento
700
Cassa di Roma
ito da MARTINI EMANUELA
c/o N. 1/46040 intestato a:
NCA NAZ. LAVORO - Filiale di Roma
C/ CASSA NAZ. PREVIDENZA
SSISTENZA A FAVORE DEI GEOMETRI
(Contributo per Marche Gioiello)
Via Pasqualelli, 68 - Roma
Add. 22.000.000 - 1966
Bollo intestato dall'Ufficio Accreditato
317 SLUG
Tassa di L. 1966
da bollare da 9
L'Ufficio di Posta.

Approvato dal Sindaco alla conf. del 27-7-1966
L'ING. CAU

