


14 APR. 1969

PROGETTO DI UNA PALAZZINA DA ERIGERSI SUL
TERRENO DI PROPRIETÀ DEL SIG. LUDOVICI RENATO SITO
A MARINA DI CARRARA SUL MAP. 4314 SEZ. A, FOGLIO 85


TAV. 2^a PROSPETTI E SEZIONE MAP. 1:100

Del. Arch. E. Biondini
in bianco
SOSPESO


NON APPROVATO
OME DA LETTERA
12123
1 AGO. 1969

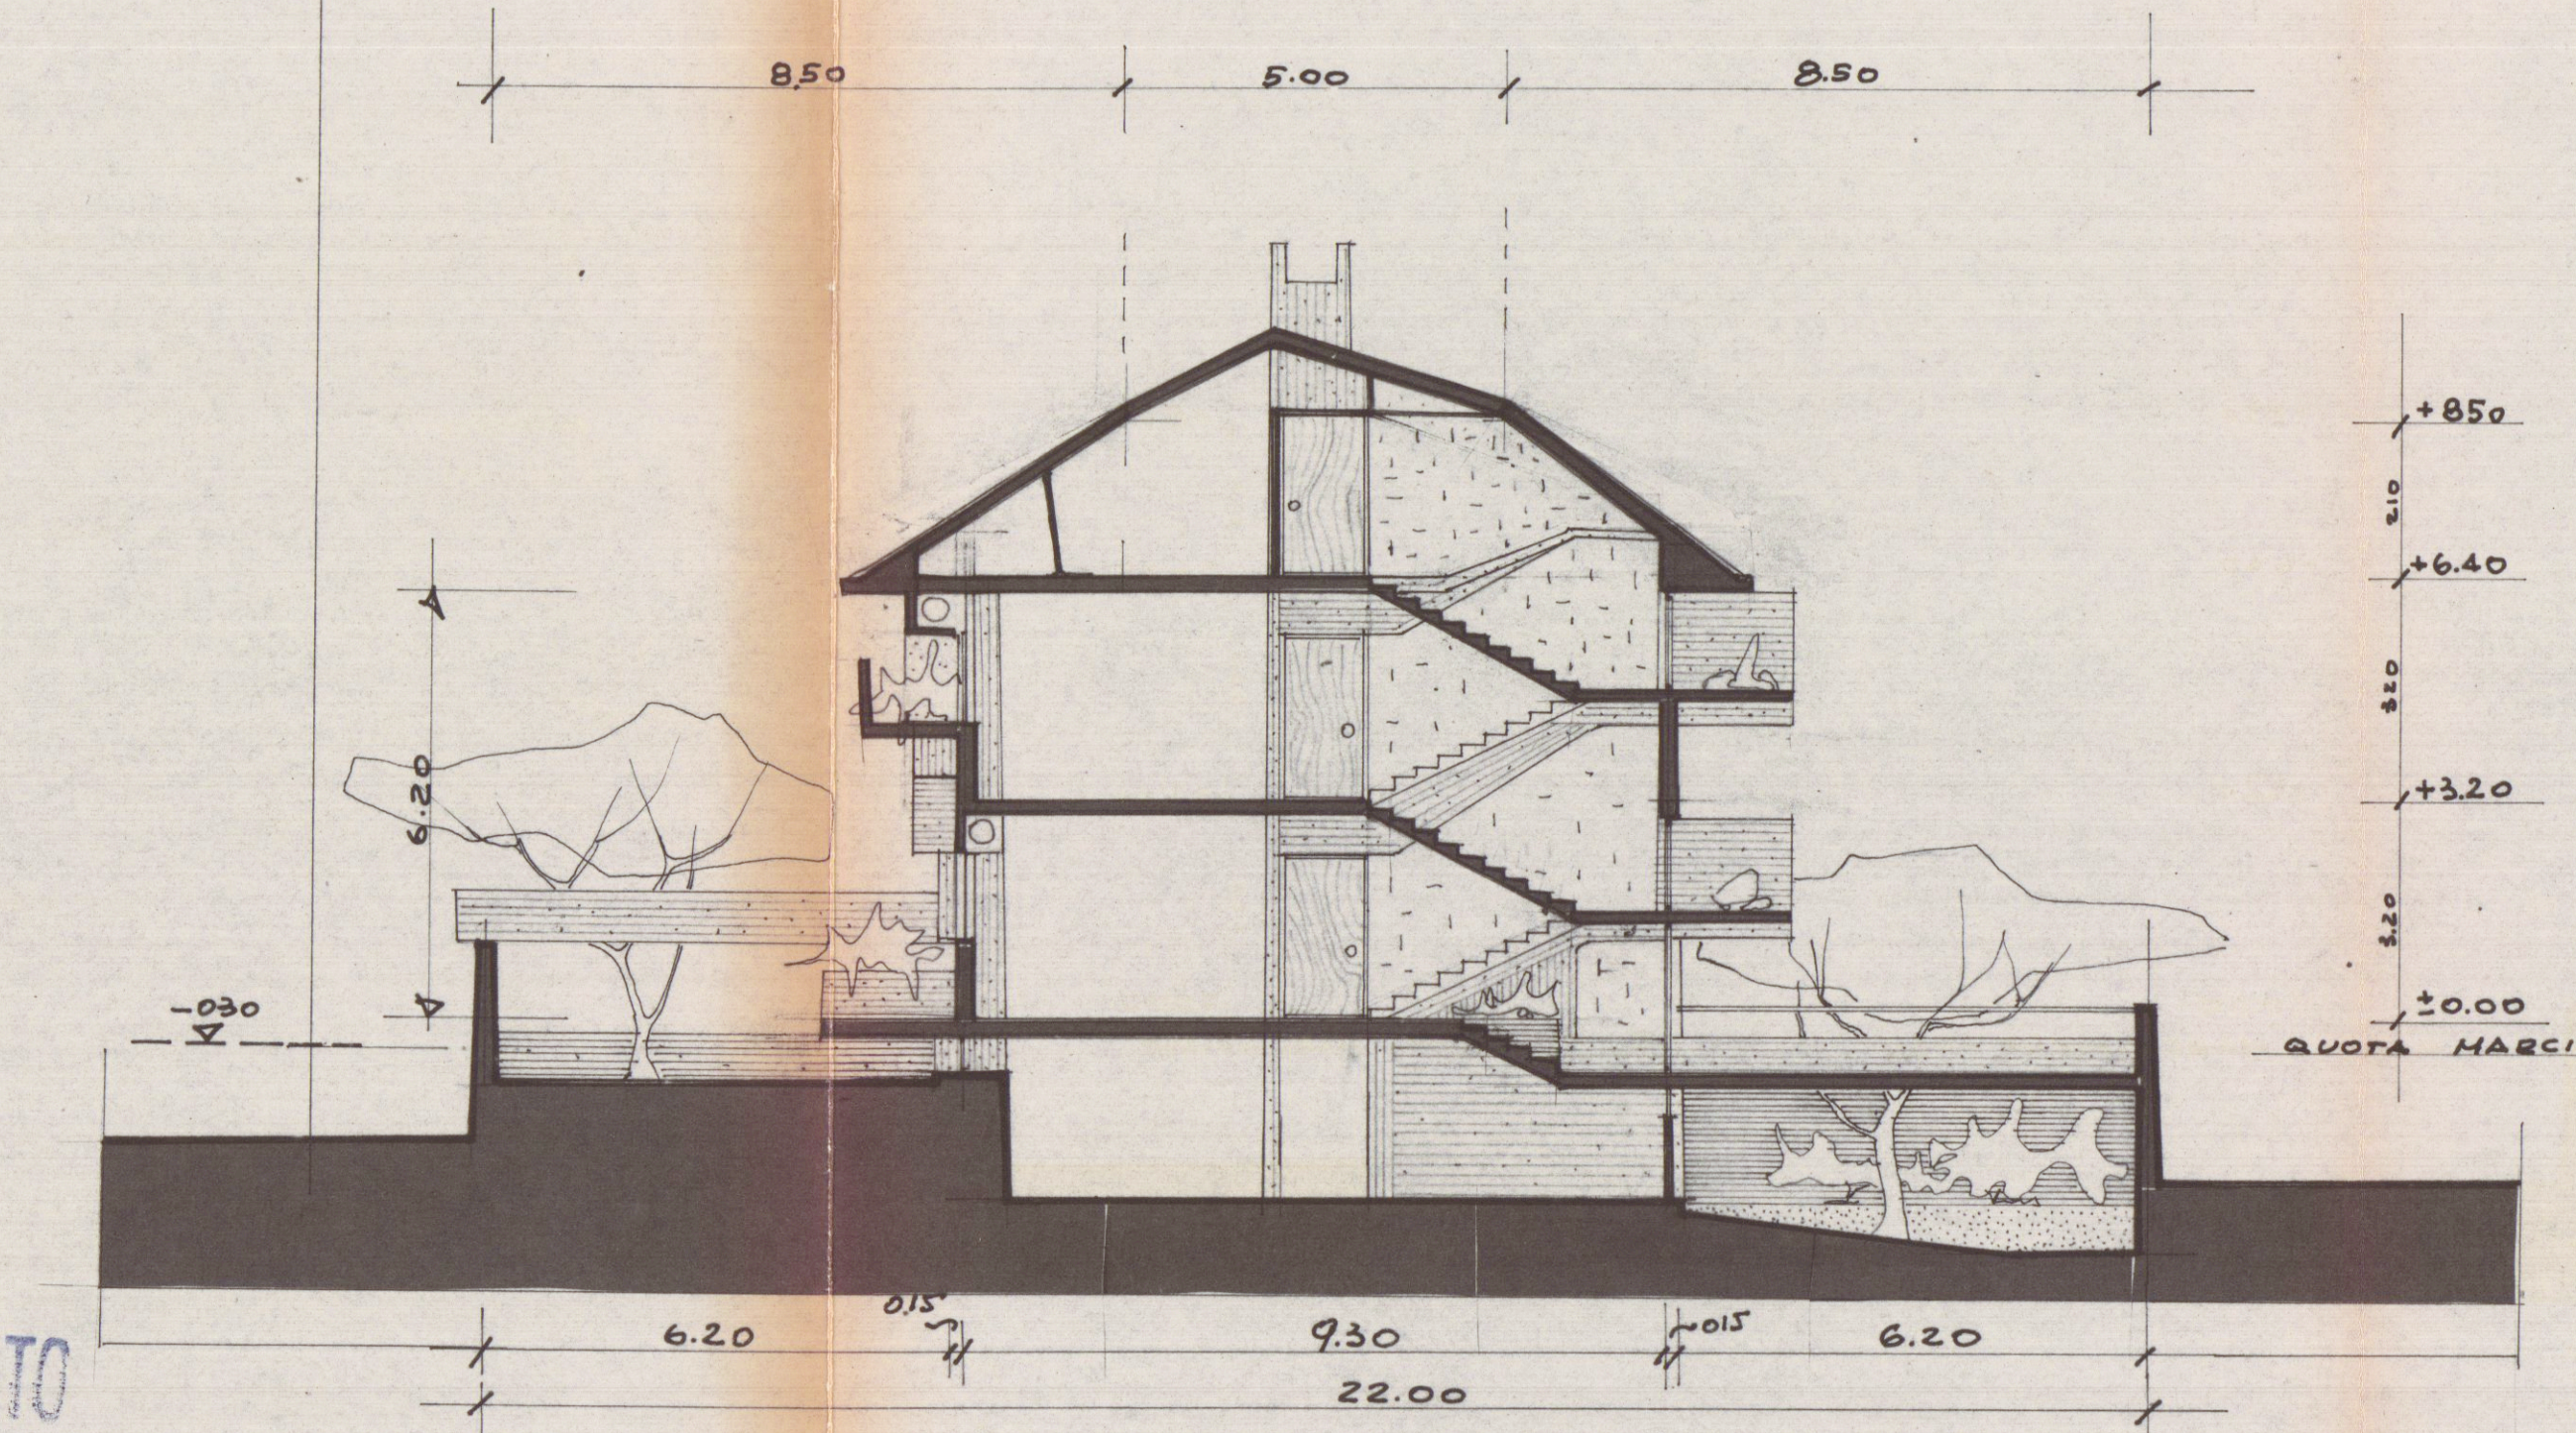


SEZIONE SCHEMATICA A-A

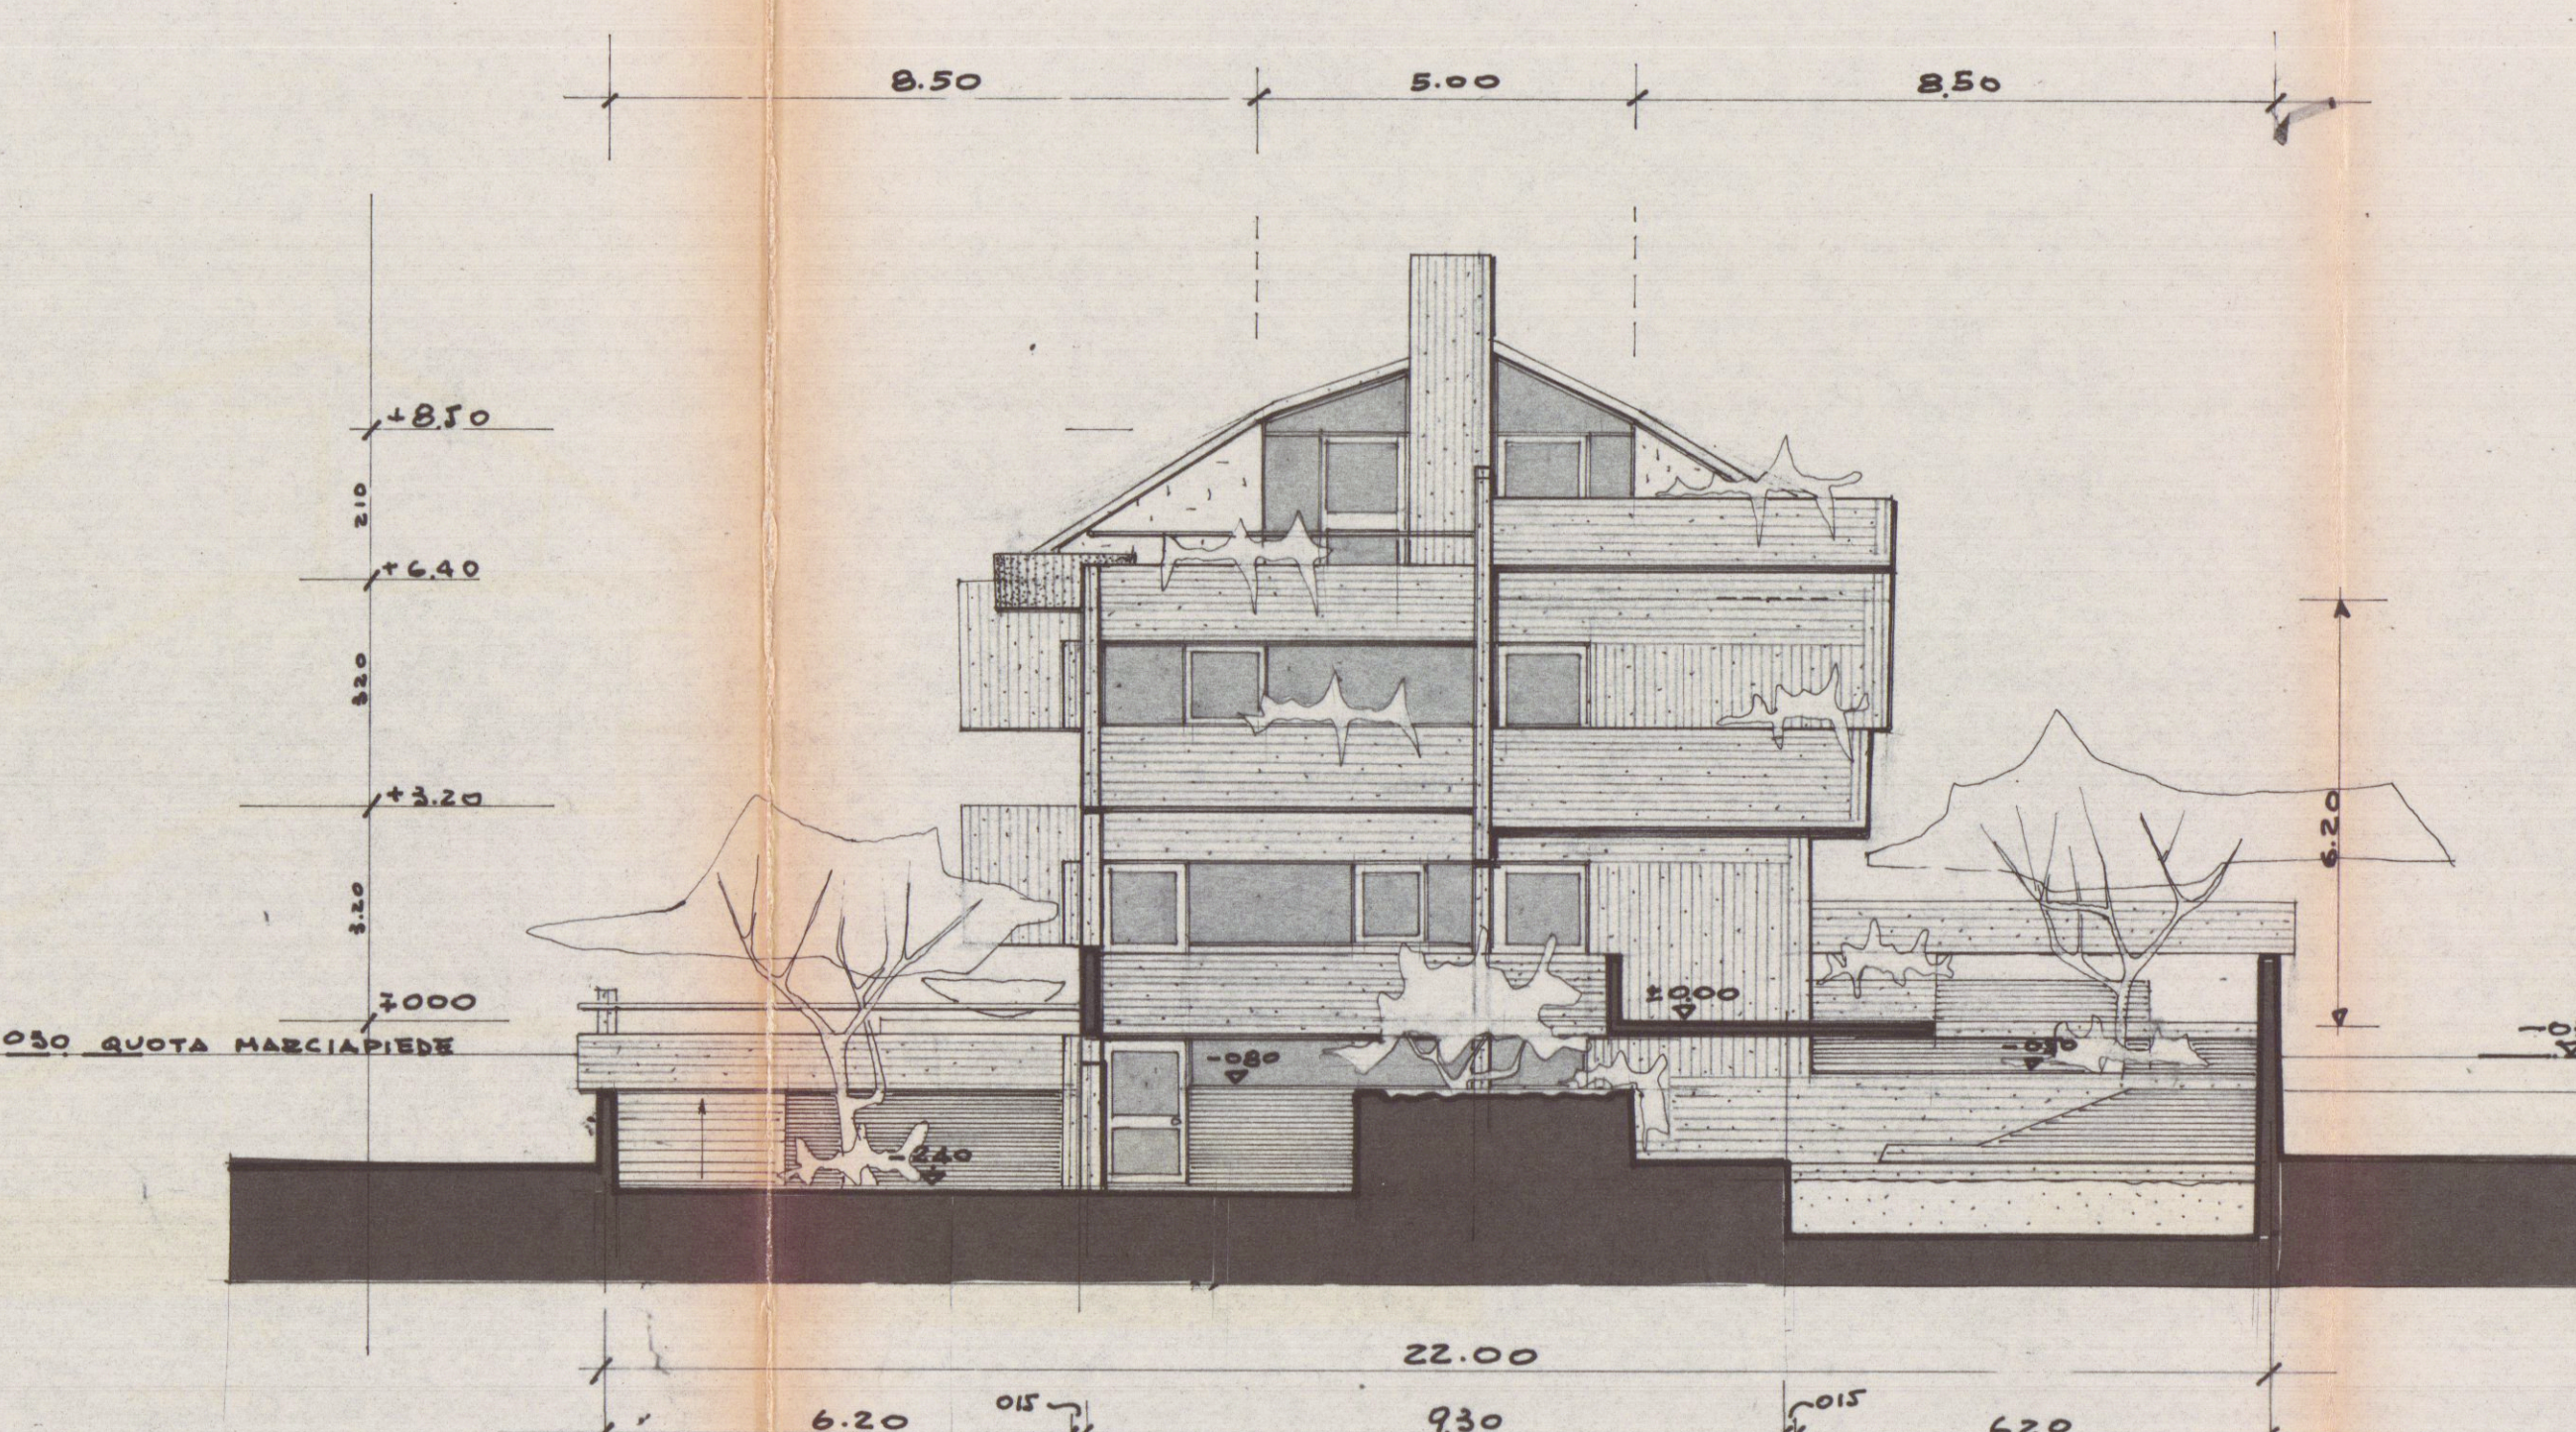


FRONTE NORD-EST

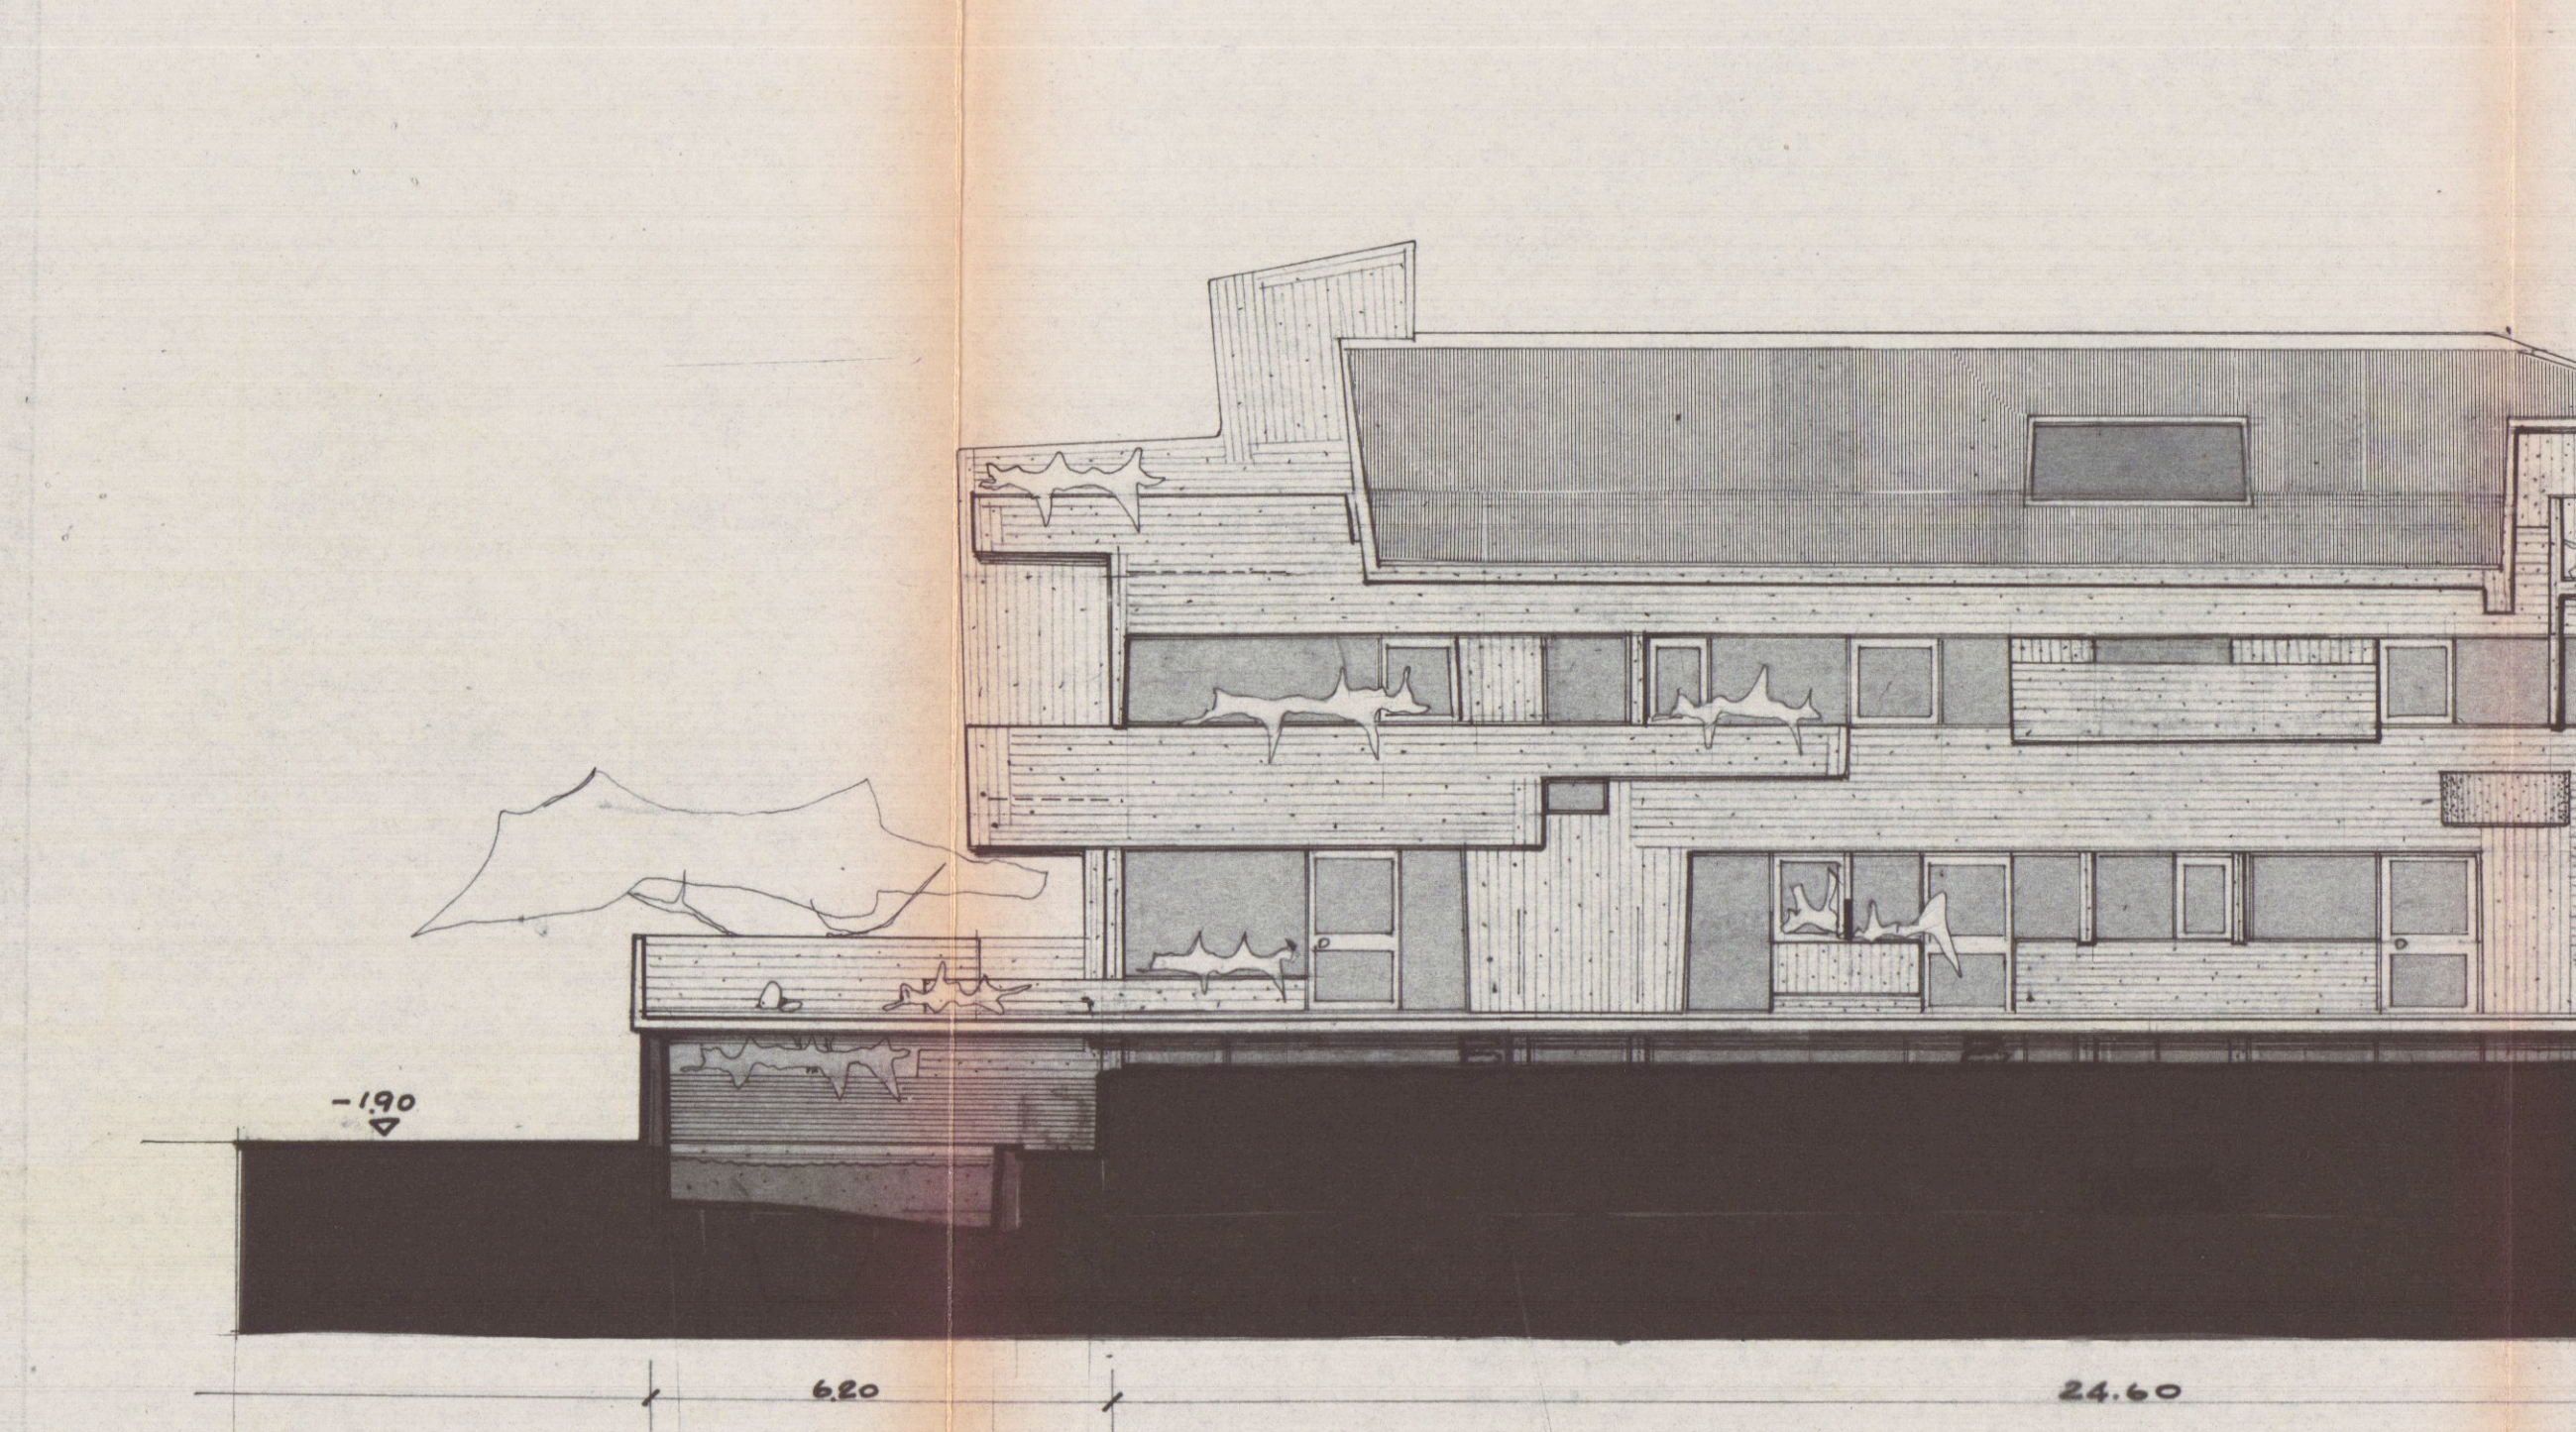

FRONTE OVEST-NORD

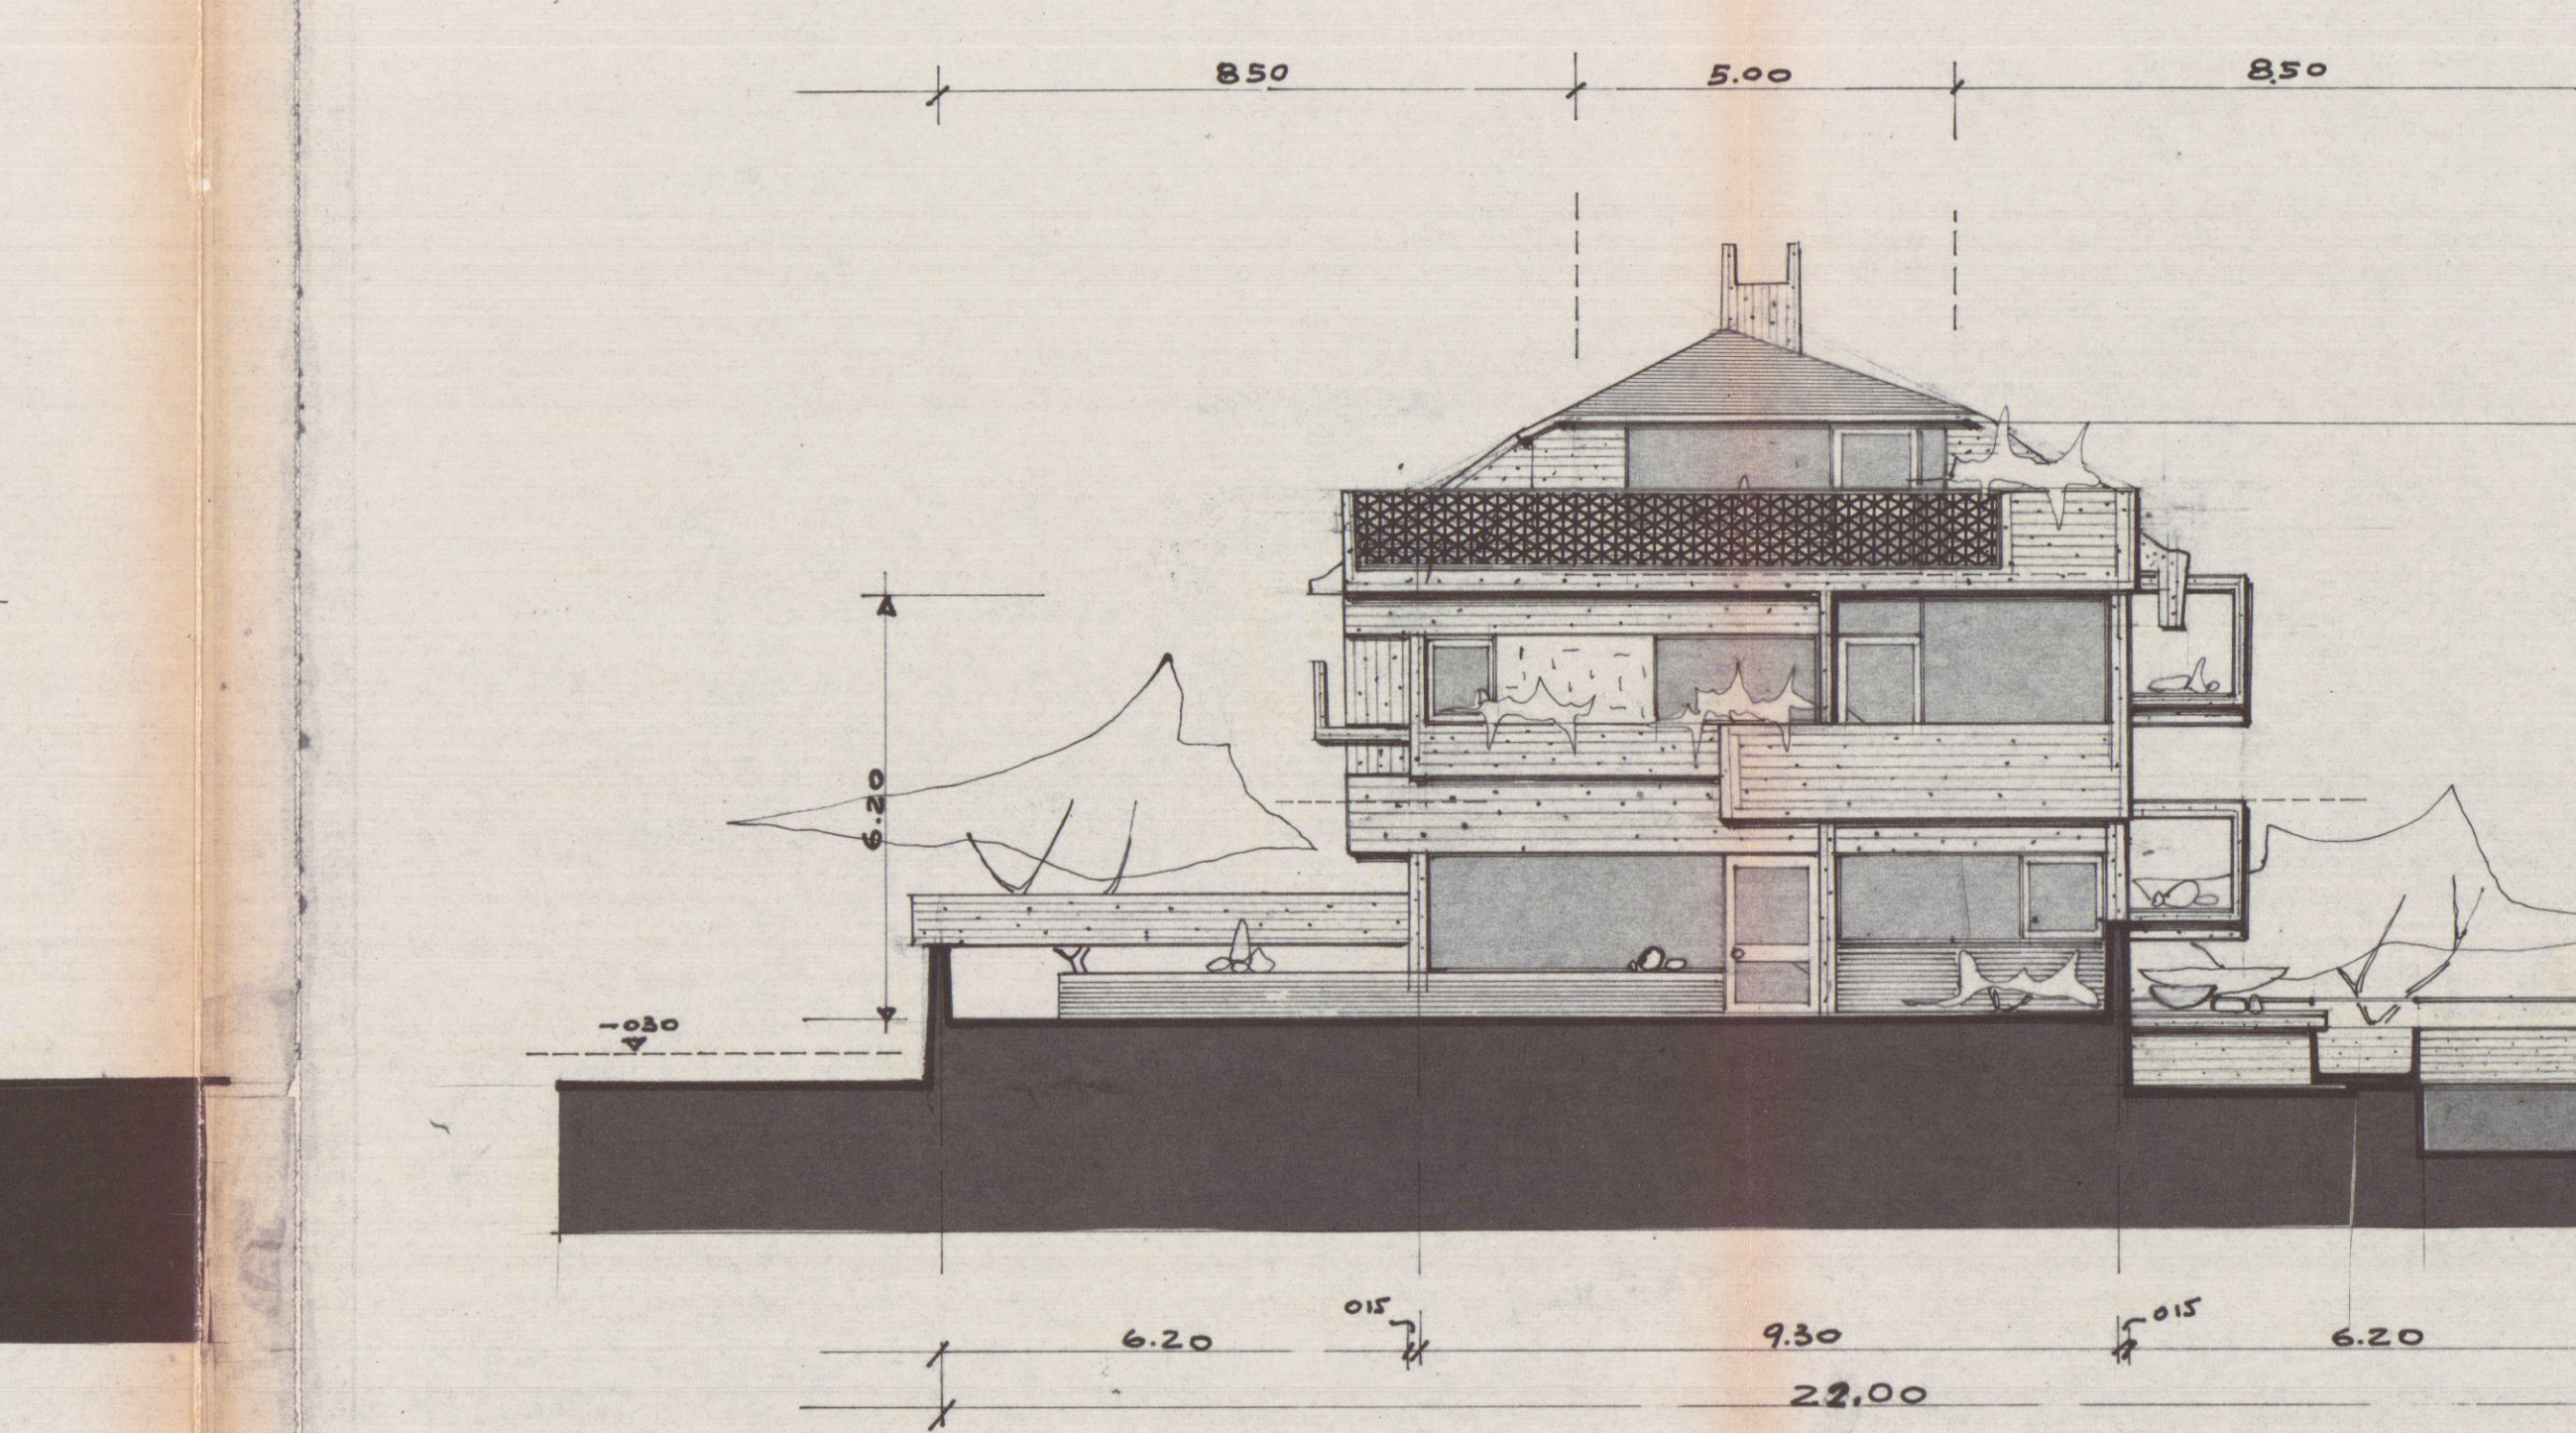

FRONTE SUD-EST

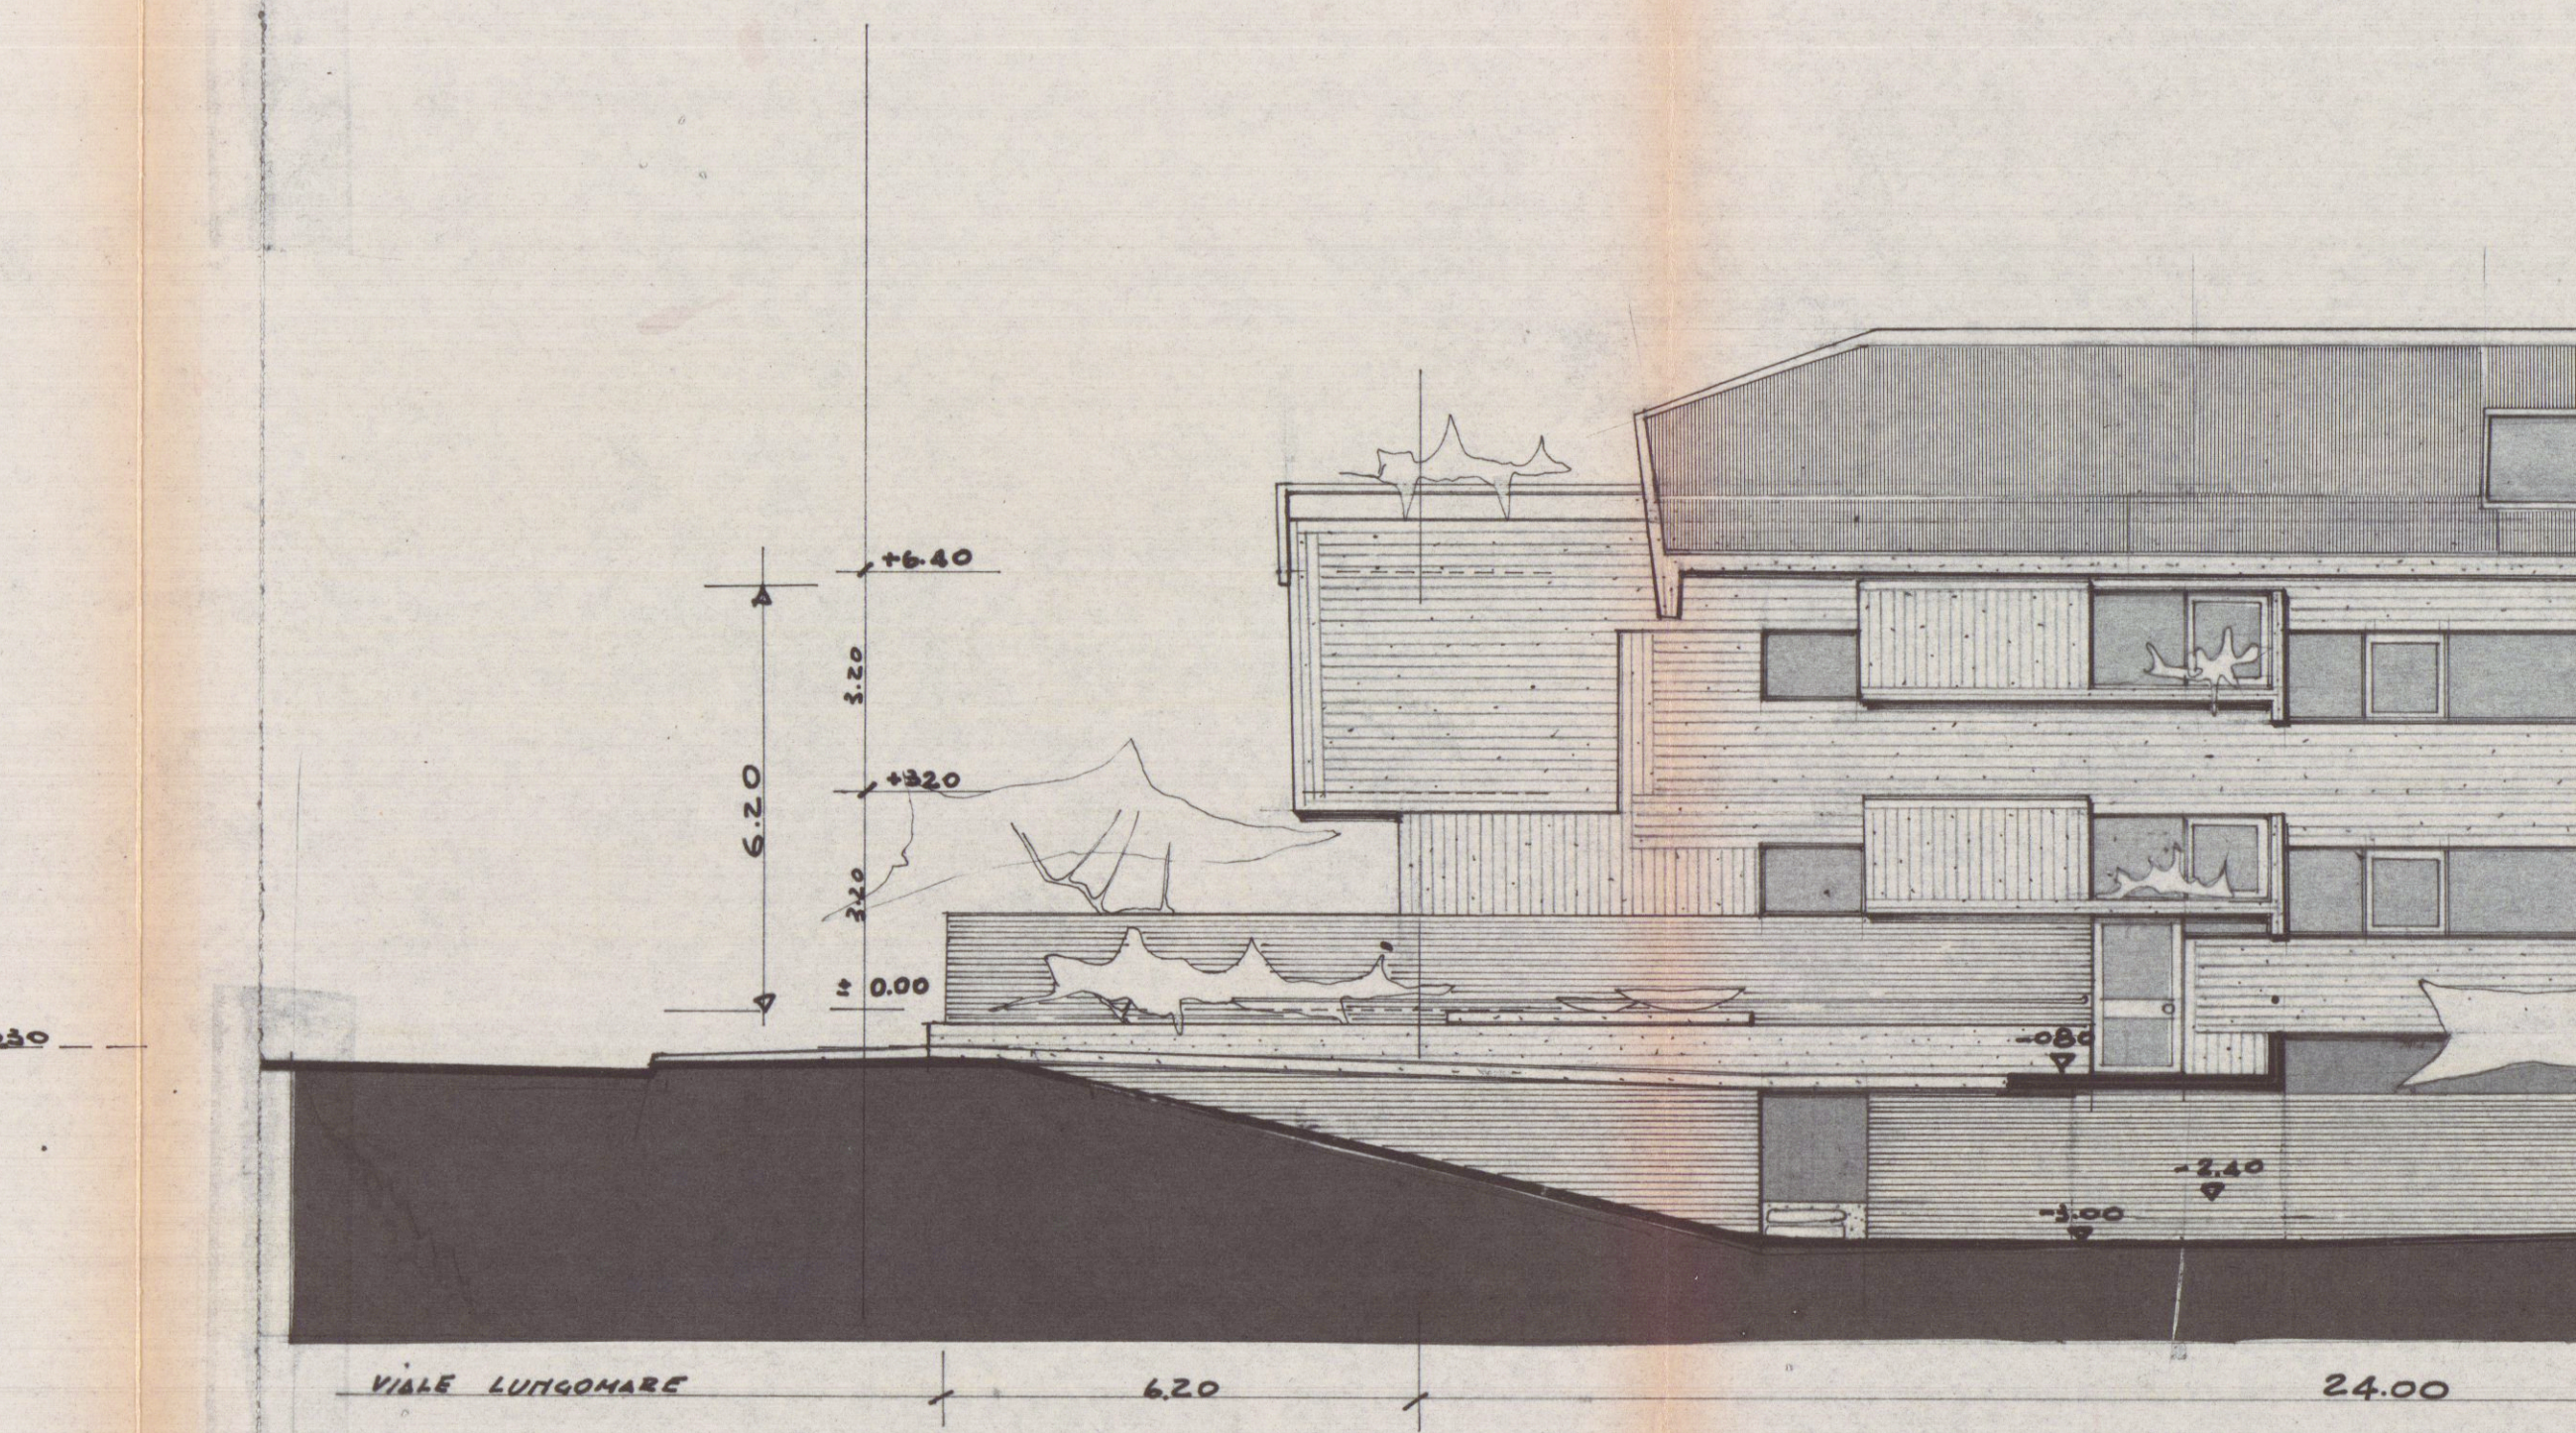

FRONTE EST-NORD