2

DOTT. FRANCO MENCONI ARCHITETTO Via Rabba Via M. D'Azeglio 5 - Tel. 835		Dott. FRANCO MENCONI ARCHITETTO
proprietario: DELIA GREGORI BISO		
costruttore		
opera: PALAZZINA A ORTOMURANO CARRARA	Oggetto: PLANIMETRIE	Tav. N° 01 — Rif. ED
data: luglio 70 — scala: 1:2000 e 1:500	scheda — scad.	disegnatore: Liana Pezzica

20 LUG. 1970

APPROVATO

PARERE FAVOREVOLE

23 GIU. 1971

CONTROLLATO IL TECNICO

IL PRESIDENTE

CONSORZIO IDRAULICO DEL TORRENTE CARRIONE - CARRARA

Approvato dal Sindaco alle condizioni indicate nel permesso di costruzione N° 88 del 23-6-1971

L'ING. CAPO

UFFICIO URBANISTICO

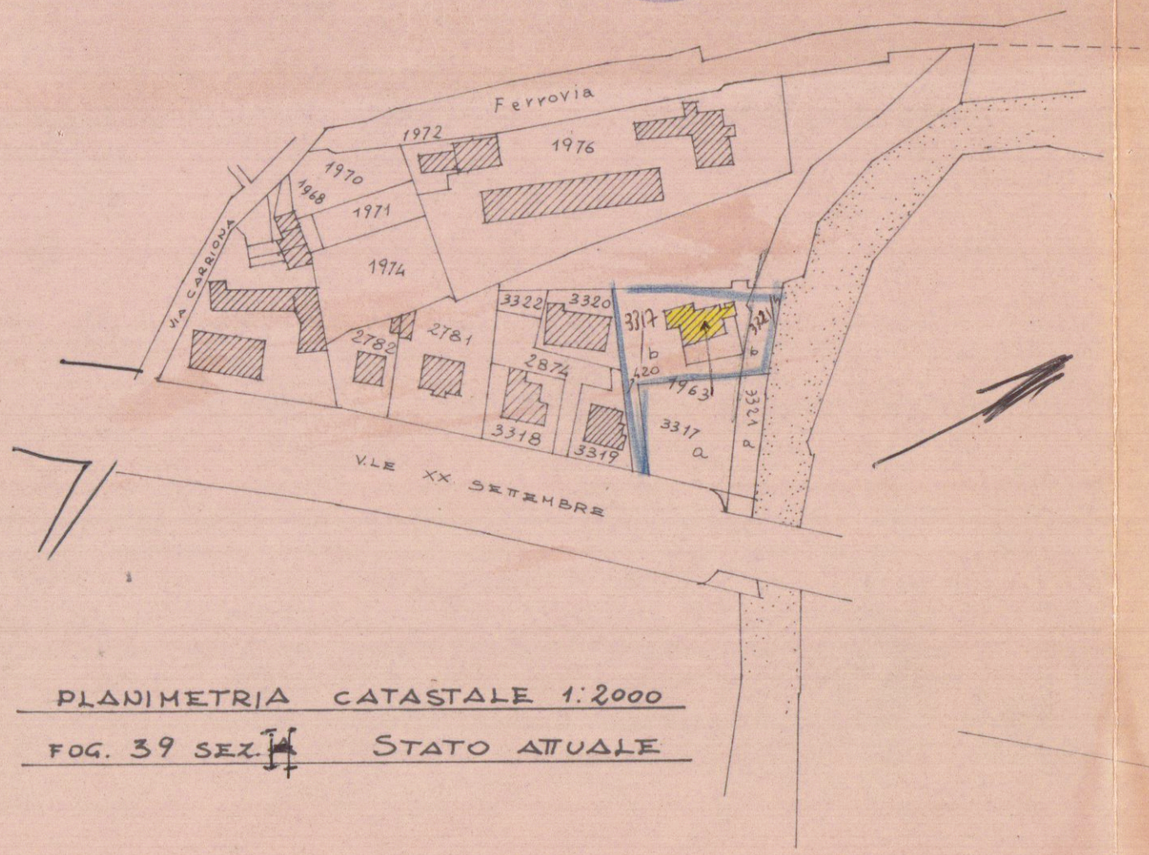

PLANIMETRIA CATASTALE 1:2000

FOG. 39 SEZ. A — STATO ATTUALE

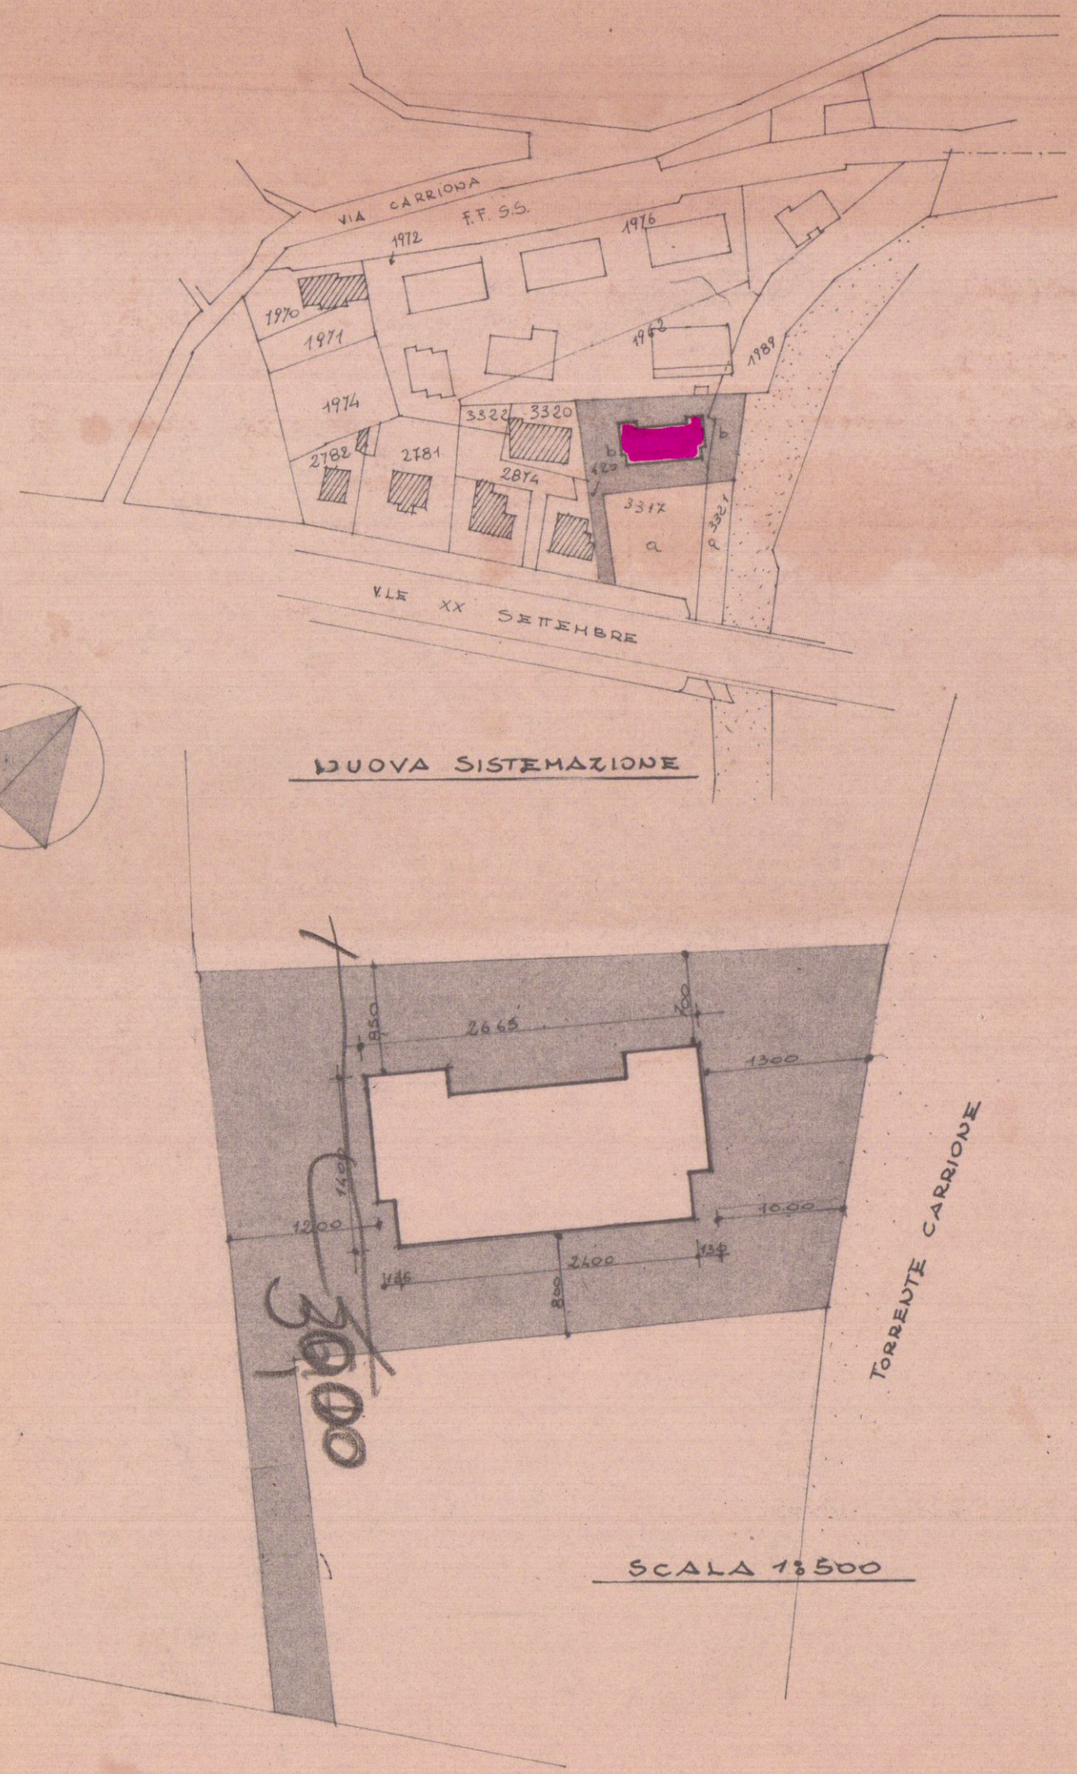

NUOVA SISTEMAZIONE

SCALA 1:500

39