

COMUNE DI CARRARA

MARINA DI CARRARA

7 DIC. 1972 W VIA F. CAVALLOTTI

PROGETTO: FABBRICATO DI CIVILE ABITAZIONE

"C."

PROGETTISTA: DOTT. ING. A. DAZZI

1 SOLUZIONE

PROPRIETÀ: S.p.A. Δ PUA

SOSPESO

LAVORO: PROSPETTO SUD

RAPP. 1:8100

TAV. 0


DOTT. ING. A. DAZZI
ALBO DEGLI INGEGNERI - CARRARA



VISTO come da
lettera N° 2837
del 5 MAR 1973

IL SOTTINTENDENTE REGGENTE

A. Sestini

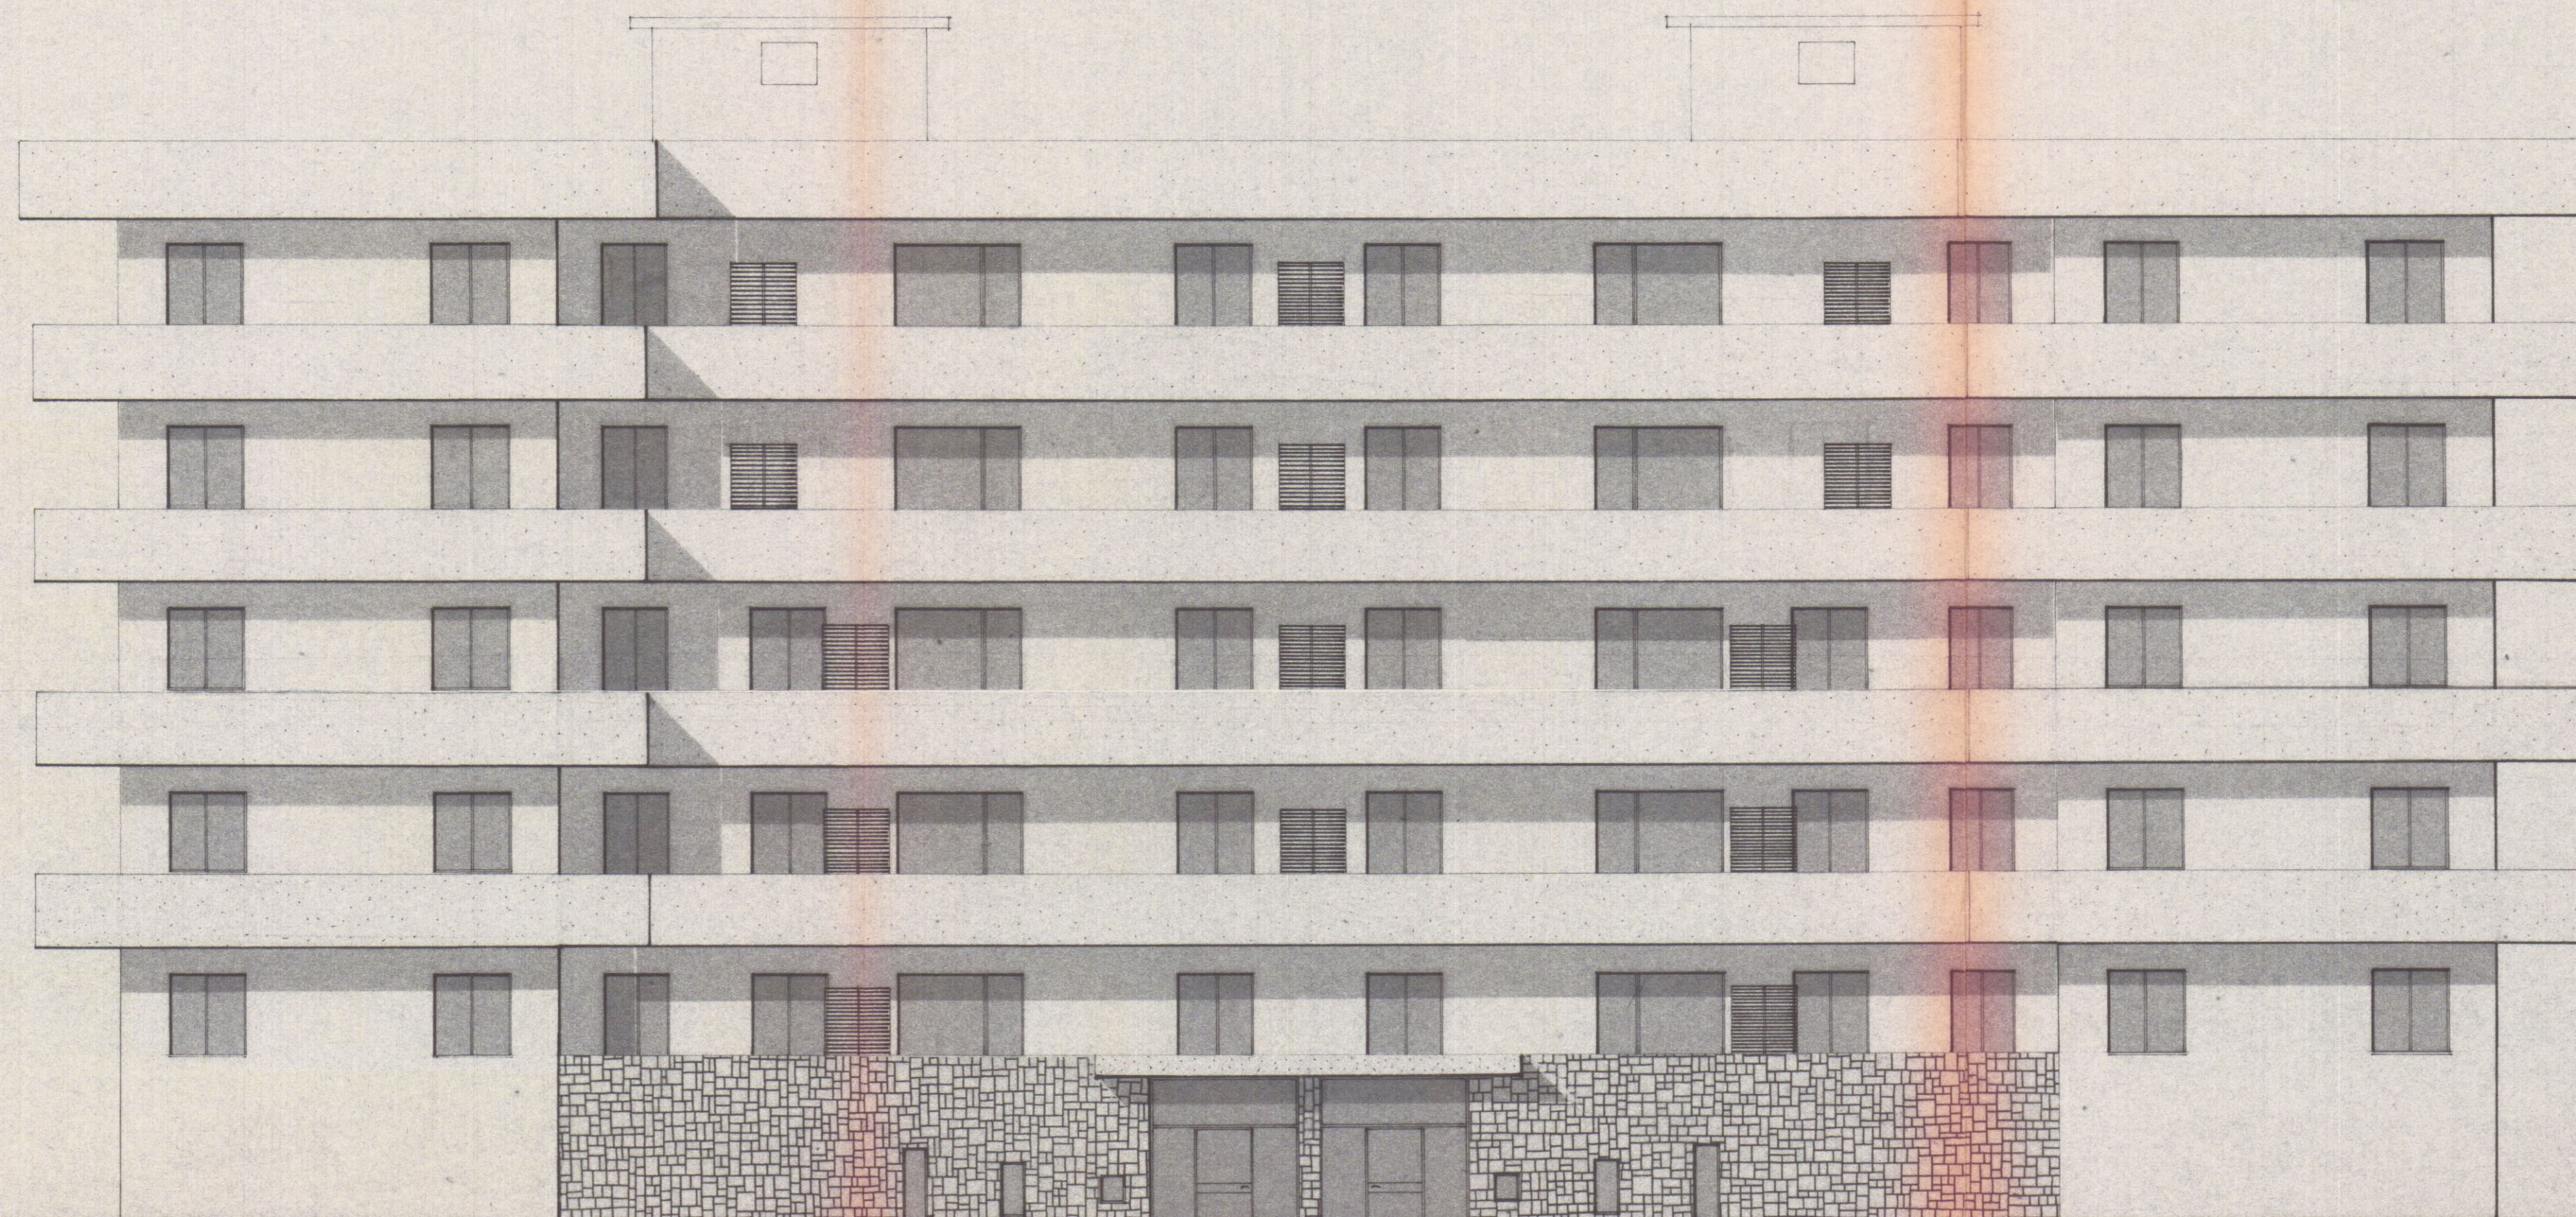

PROSPETTO SUD