

STUDIO TECNICO

geom. GIOVANELLI CARLO

via Parma 30 Marina di Carrara

TEL.55156

PROPR. PISANI FLORIO

PROGETTO: PER LA RISTRUTTURAZIONE E L'AMPLIAMENTO DELLA ABITAZIONE SITUATA IN AVENZA DI CARRARA IN VIA AMELIO MENCONI

SCALA 1: 100
500
1000

TAV. UNICA

MAPP. N° 12

FOG. 93

VARIANTE APPROVATA

Carlo Giovannelli

VARIANTE



Approvato dal Sindaco alle condizioni della concessione edilizia originaria n. del

CARRARA IL 27 MAR. 1991

IL DIRIGENTE DEL DIPARTIMENTO (Arch. Claudio Varrani)

ESTRATTO DI MAPPA COMUNE DI CARRARA FOGN°93 MAPP. N°12 SCALA 1:1000

VIA ALDO PUCCARDI

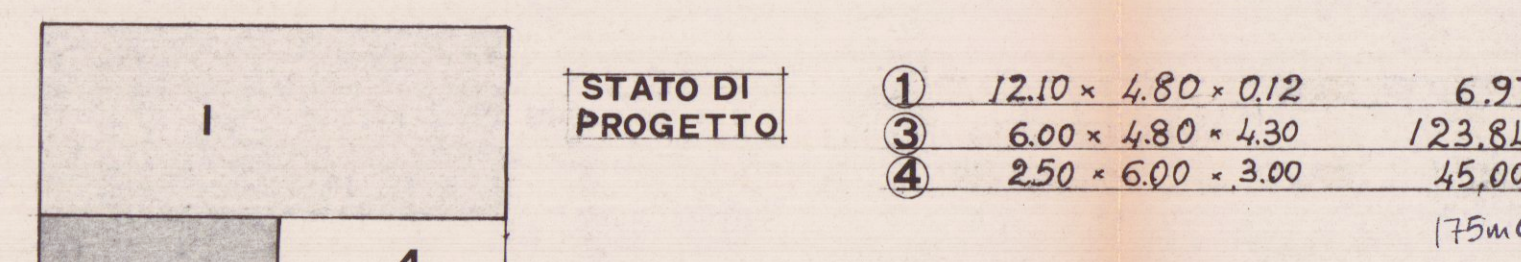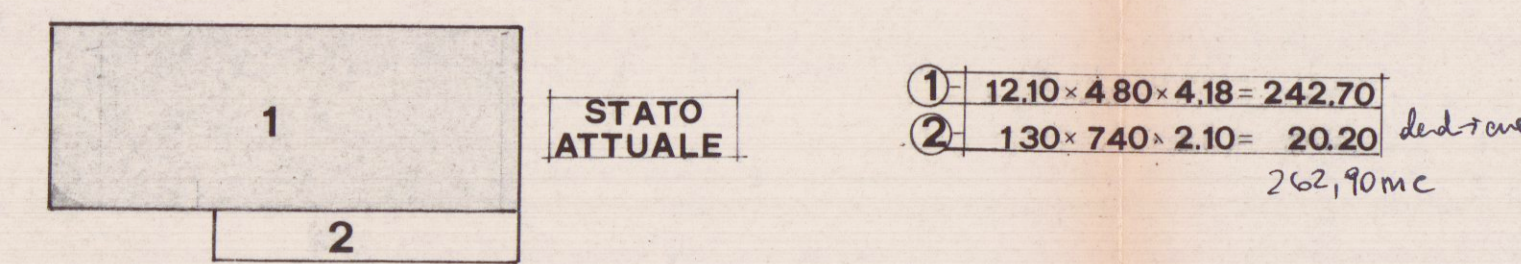

VOLUMI SCALA 1:200

