

13 OTT. 1979
COMUNE CARRARA
LOCALITÀ P.E.P. MARINA DI CARRARA
COMMITTENTE: CONSORZIO COOPER
CORSO TINTORI 8 FIRENZE
LEGGE 5-8-78
457

PROPRIETARIA: COOPER MASSA
COOPER MASSA VIA REVAN, 1
54033 CARRARA
PROGETTO:
PER LA COSTRUZIONE DI 24 ALLOGGI
DI CIVILE ABITAZIONE

OGGETTO PROSPETTI A-B
COPERTURA IN ETERNIT

4
N. RIF. 4
SCALA 1:100
TAVOLA DATA

UFFICIO TECNICO DELLE COOPERATIVE
CORSO G. ROSSELLI, 17 - CARRARA - TEL. 74504
PROGETTISTI: Dott. Arch. MONTAGANI ENRICO
COORDINAMENTO: UFFICIO TECNICO DEL CONSORZIO

SOLUZIONE
MONTAGANI

COOPER - MASSA
SOCIETÀ COOPERATIVA EDILIZIA a R.L. a proprietà indivisa
Se e Sociale: MASSA - V. Alberica, 33
Part. I.V.A. e C.F. 0190280453 - C.C.I.A.A. 70245
Reg. Soc. n° 2169 Reg. Prof. Sez. IV n° 129

IL PRESIDENTE
(Prof. Dr. Riccardo Favoni)

ARCHITETTI
ENRICO MONTAGANI
n° 1108


ARCHITETTI
MAURO ROCCHI
n° 1114

13 OTT. 1979


INTONACO TINTEGGIATO

INTONACO TINTEGGIATO

CEMENTO A VISTA

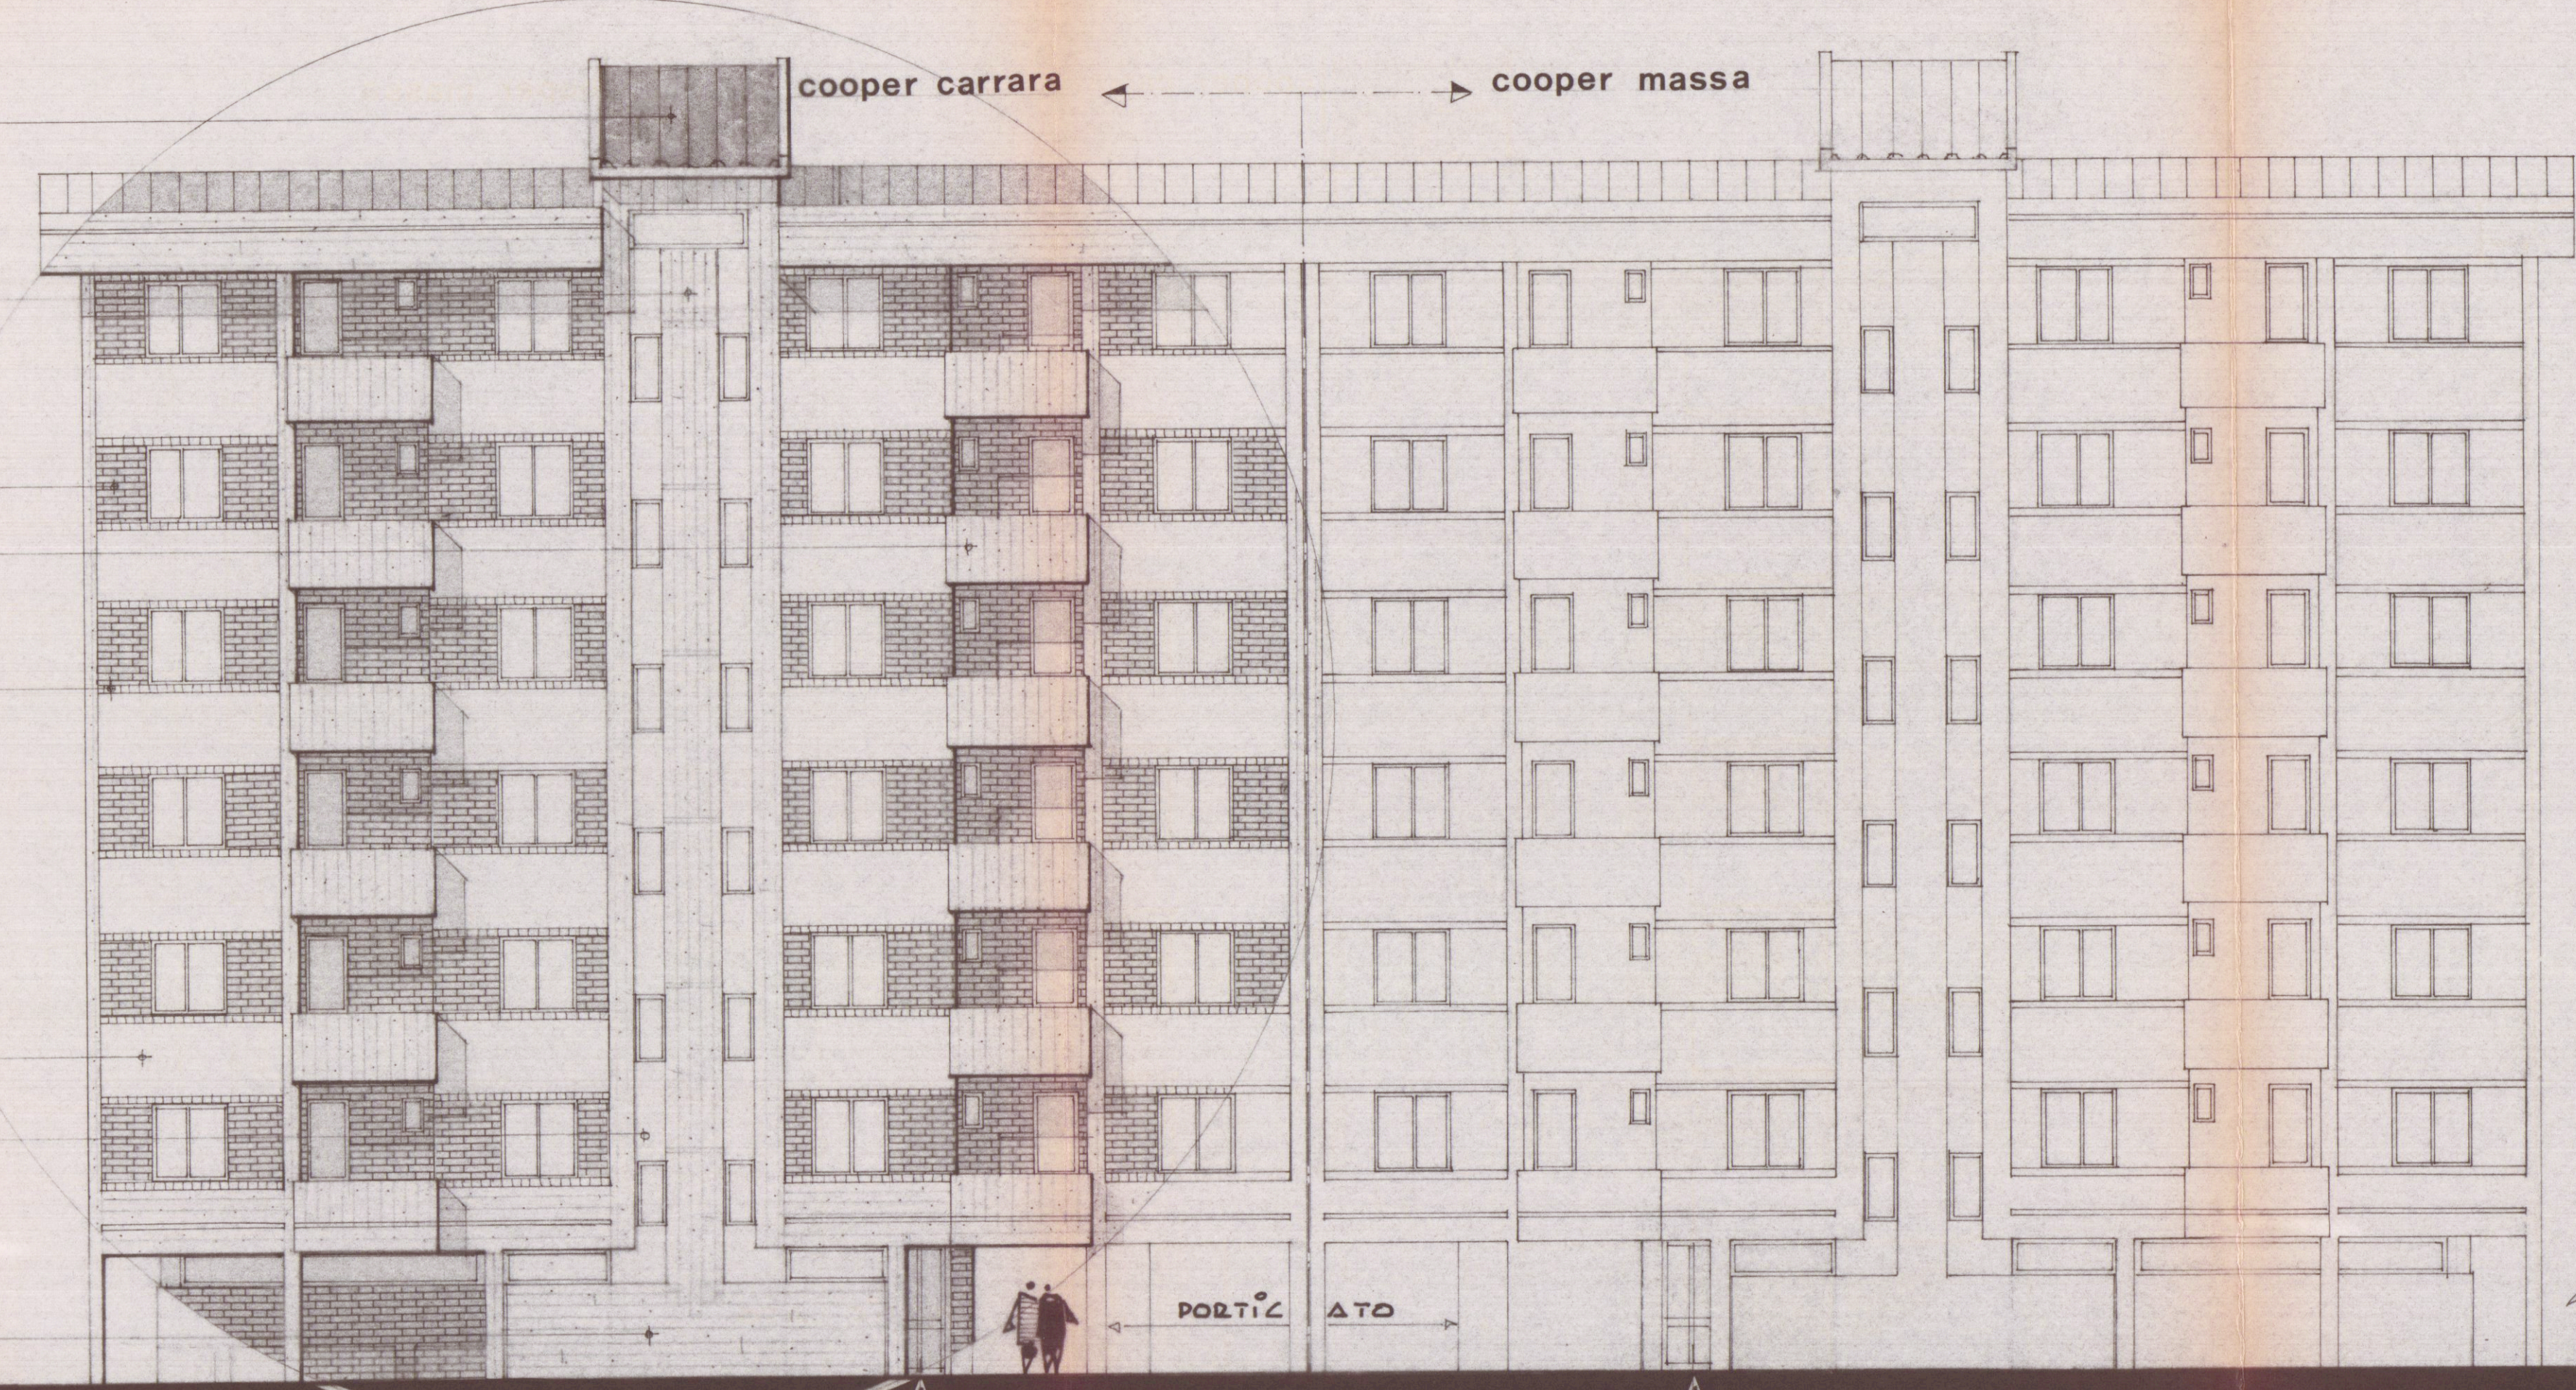

Prospetto A

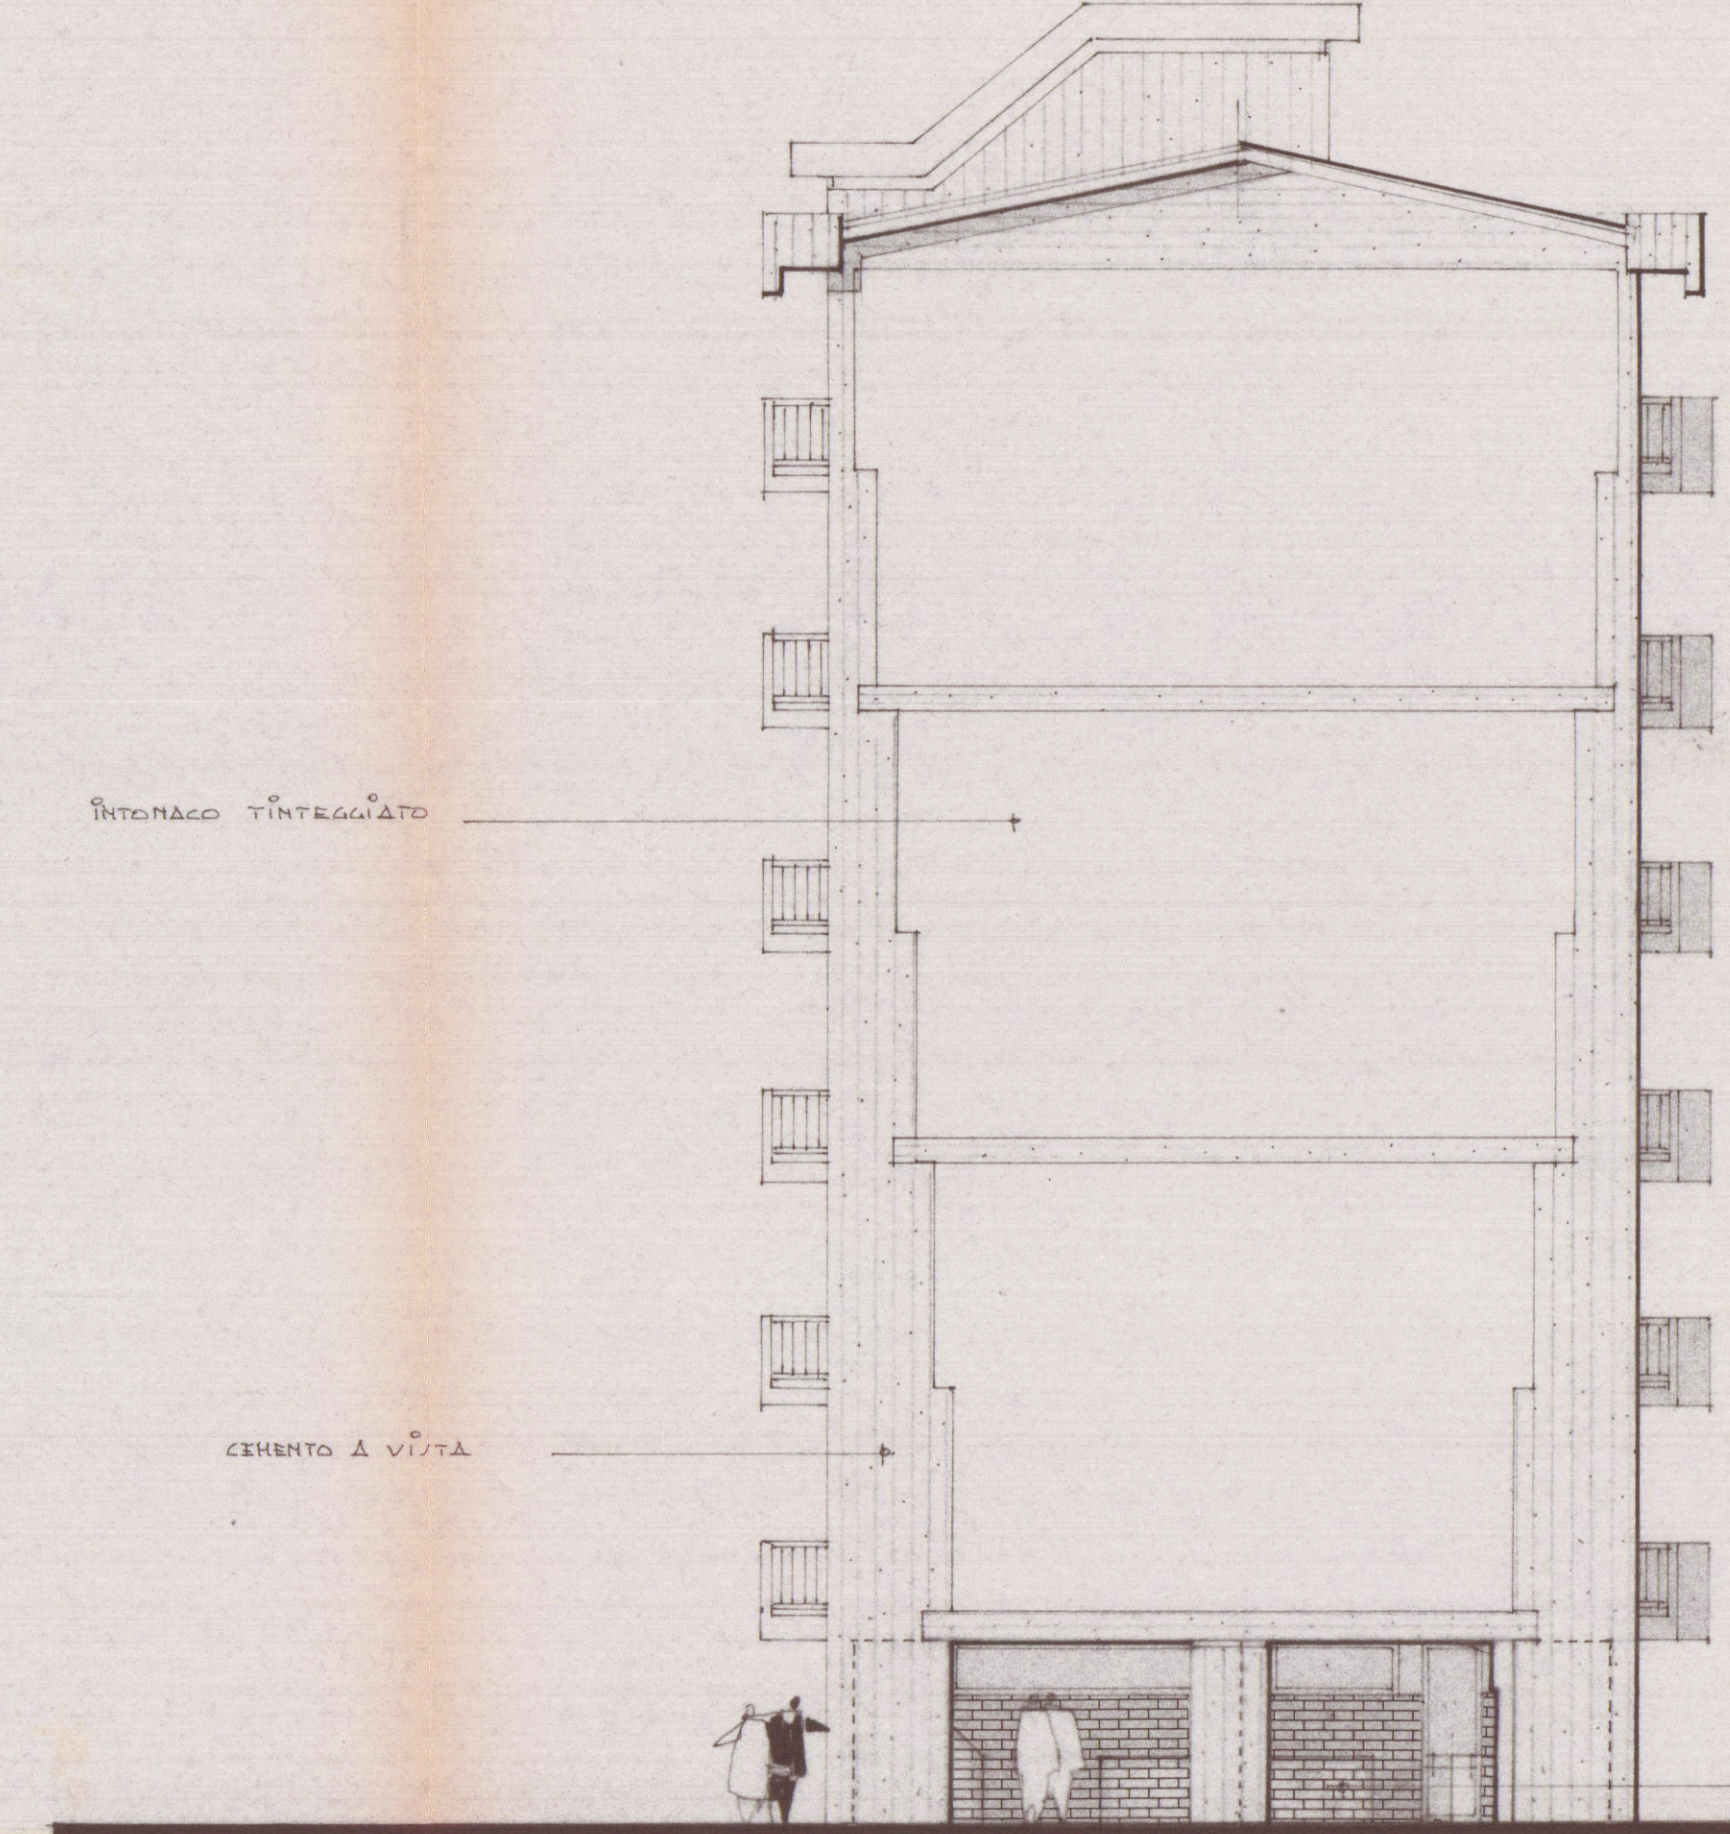

Prospetto B