

21 MAR. 1969
MARINA DI CARRARA
VIA DELLE PINETE (LOCALITÀ: LA PARTACCIA)
SOLUZIONE
SOSPESO
VARIANTE AC
PROGETTO PER LA COSTRUZIONE DI EDIFICIO
AD USO DI CIVILE ABITAZIONE


PROPRIETÀ: SIG. ARATA MARIA VULGO LUCIANA

LAVORO: PLANIMETRIA 1:500 - 1:2000


TAVOLA 1
Dott. Arch. LUCIANO POCAL

FABBRICATO: C

PLANIVOLUMETRIA


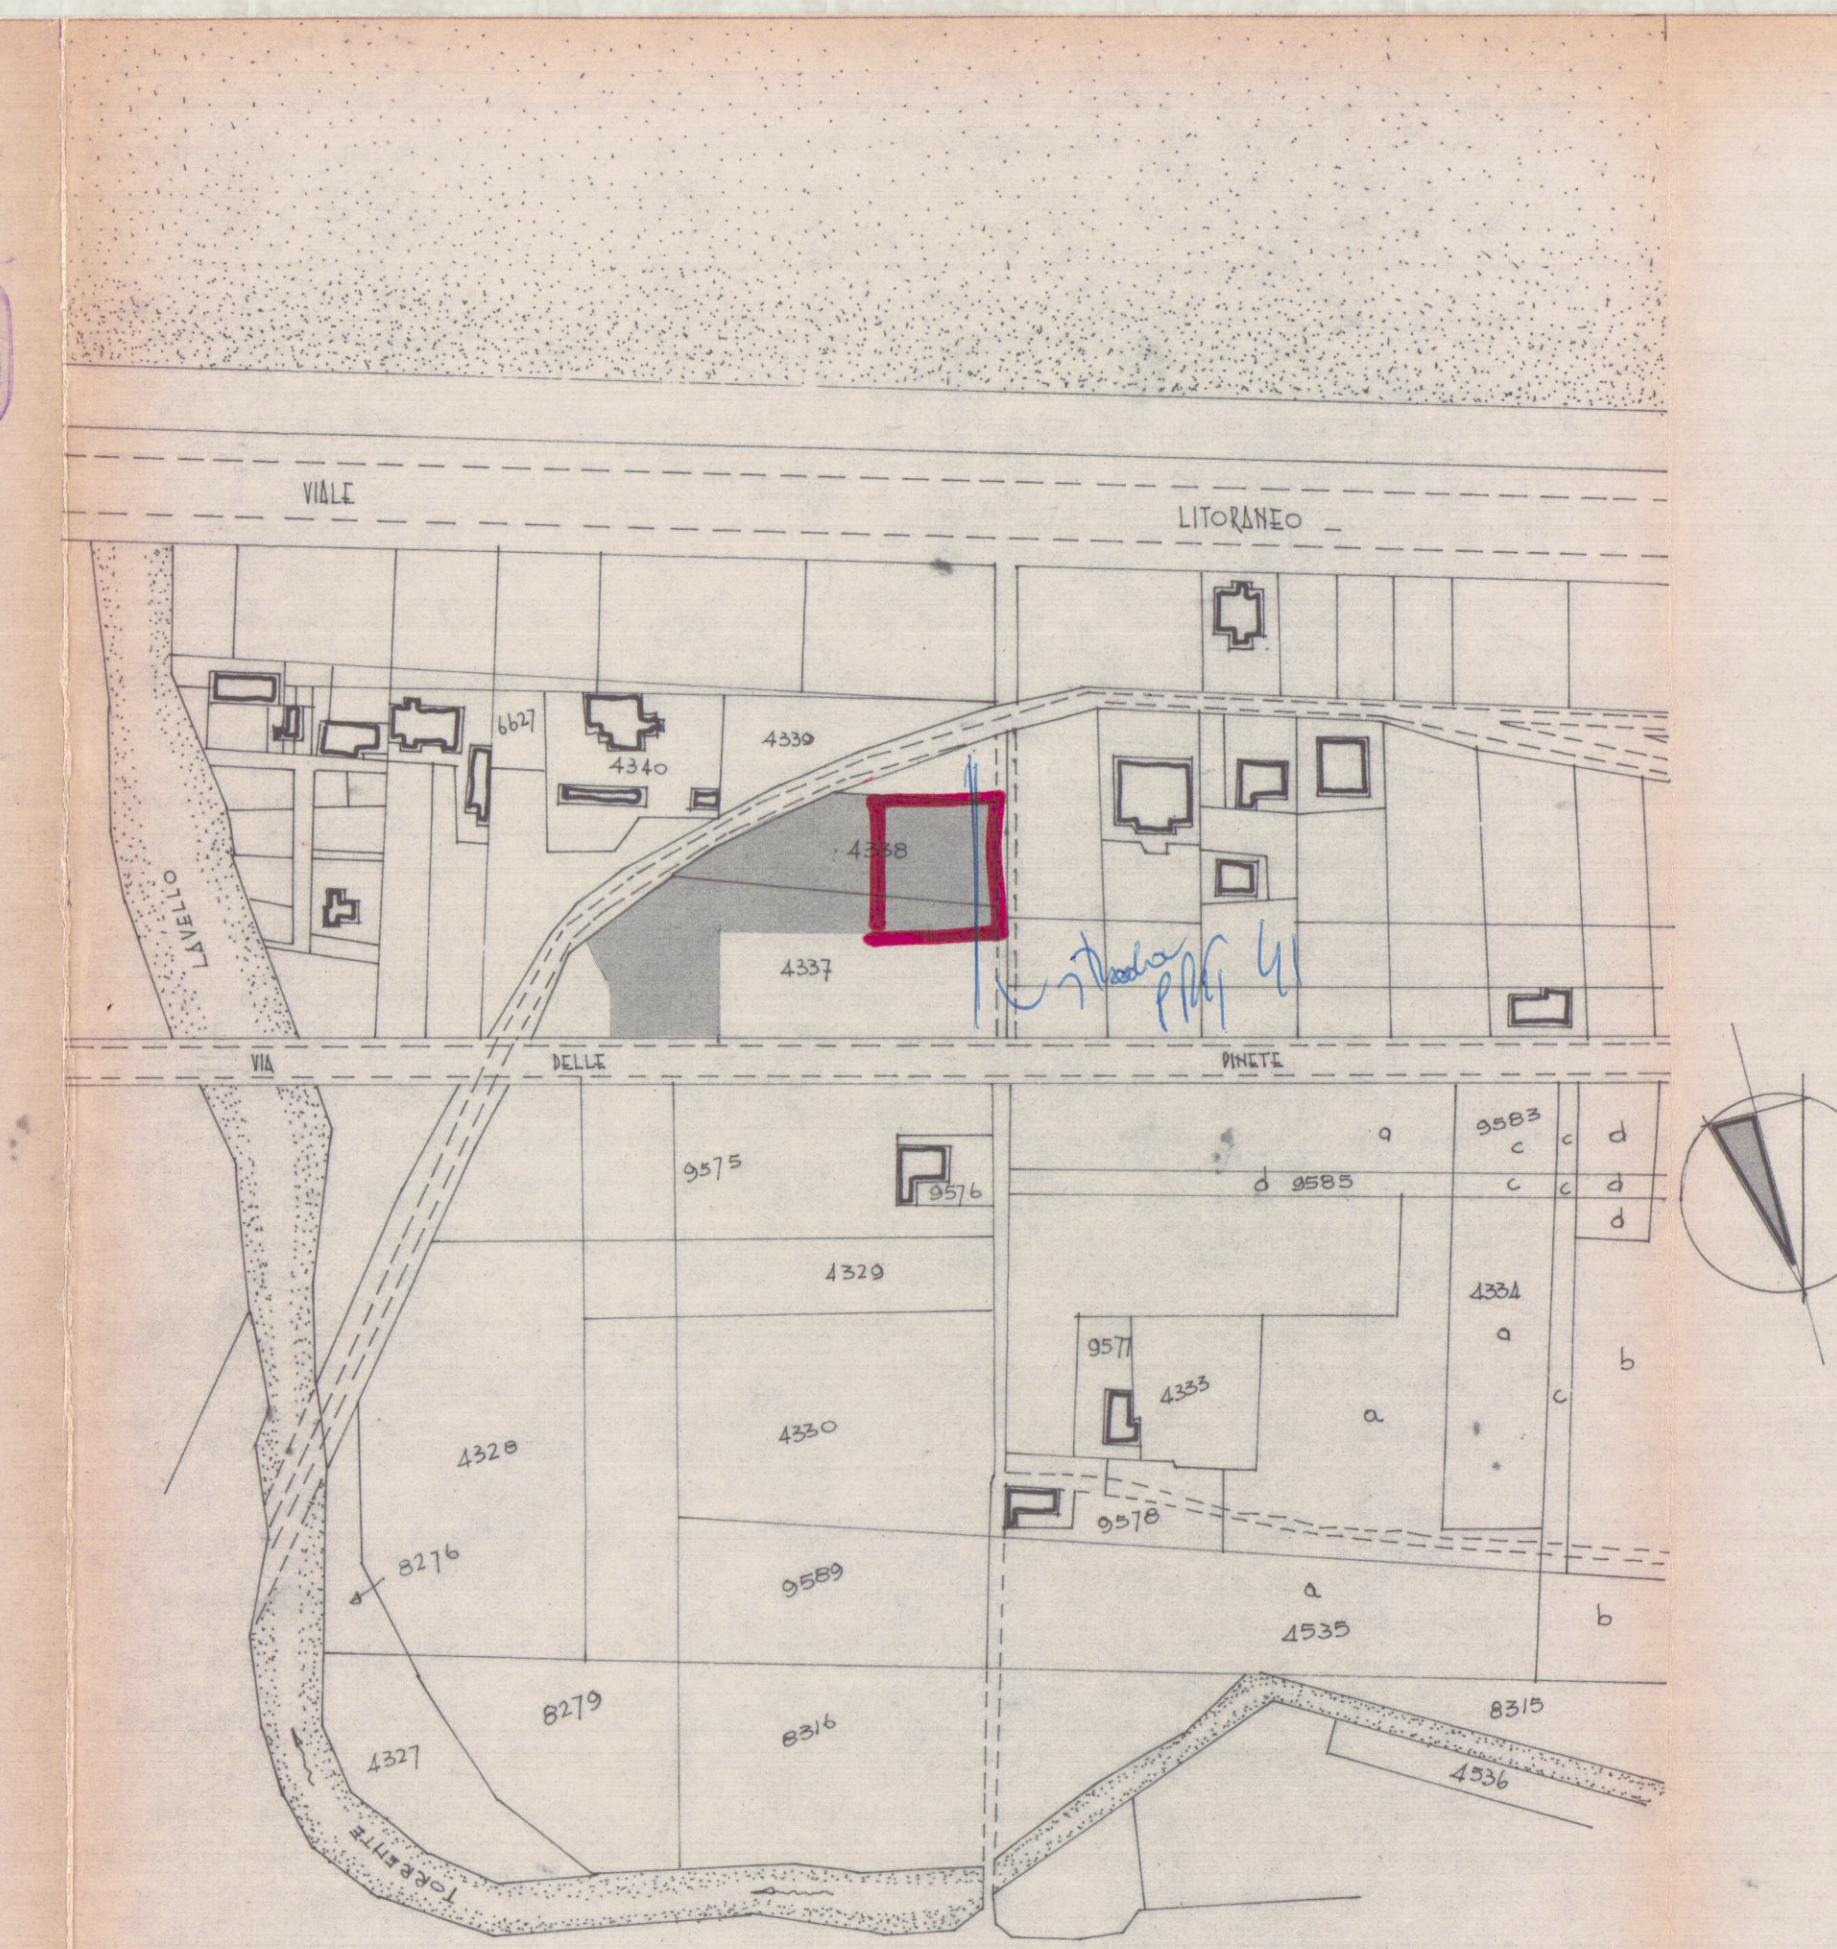


1. A. F. 86 M. 4338-4337

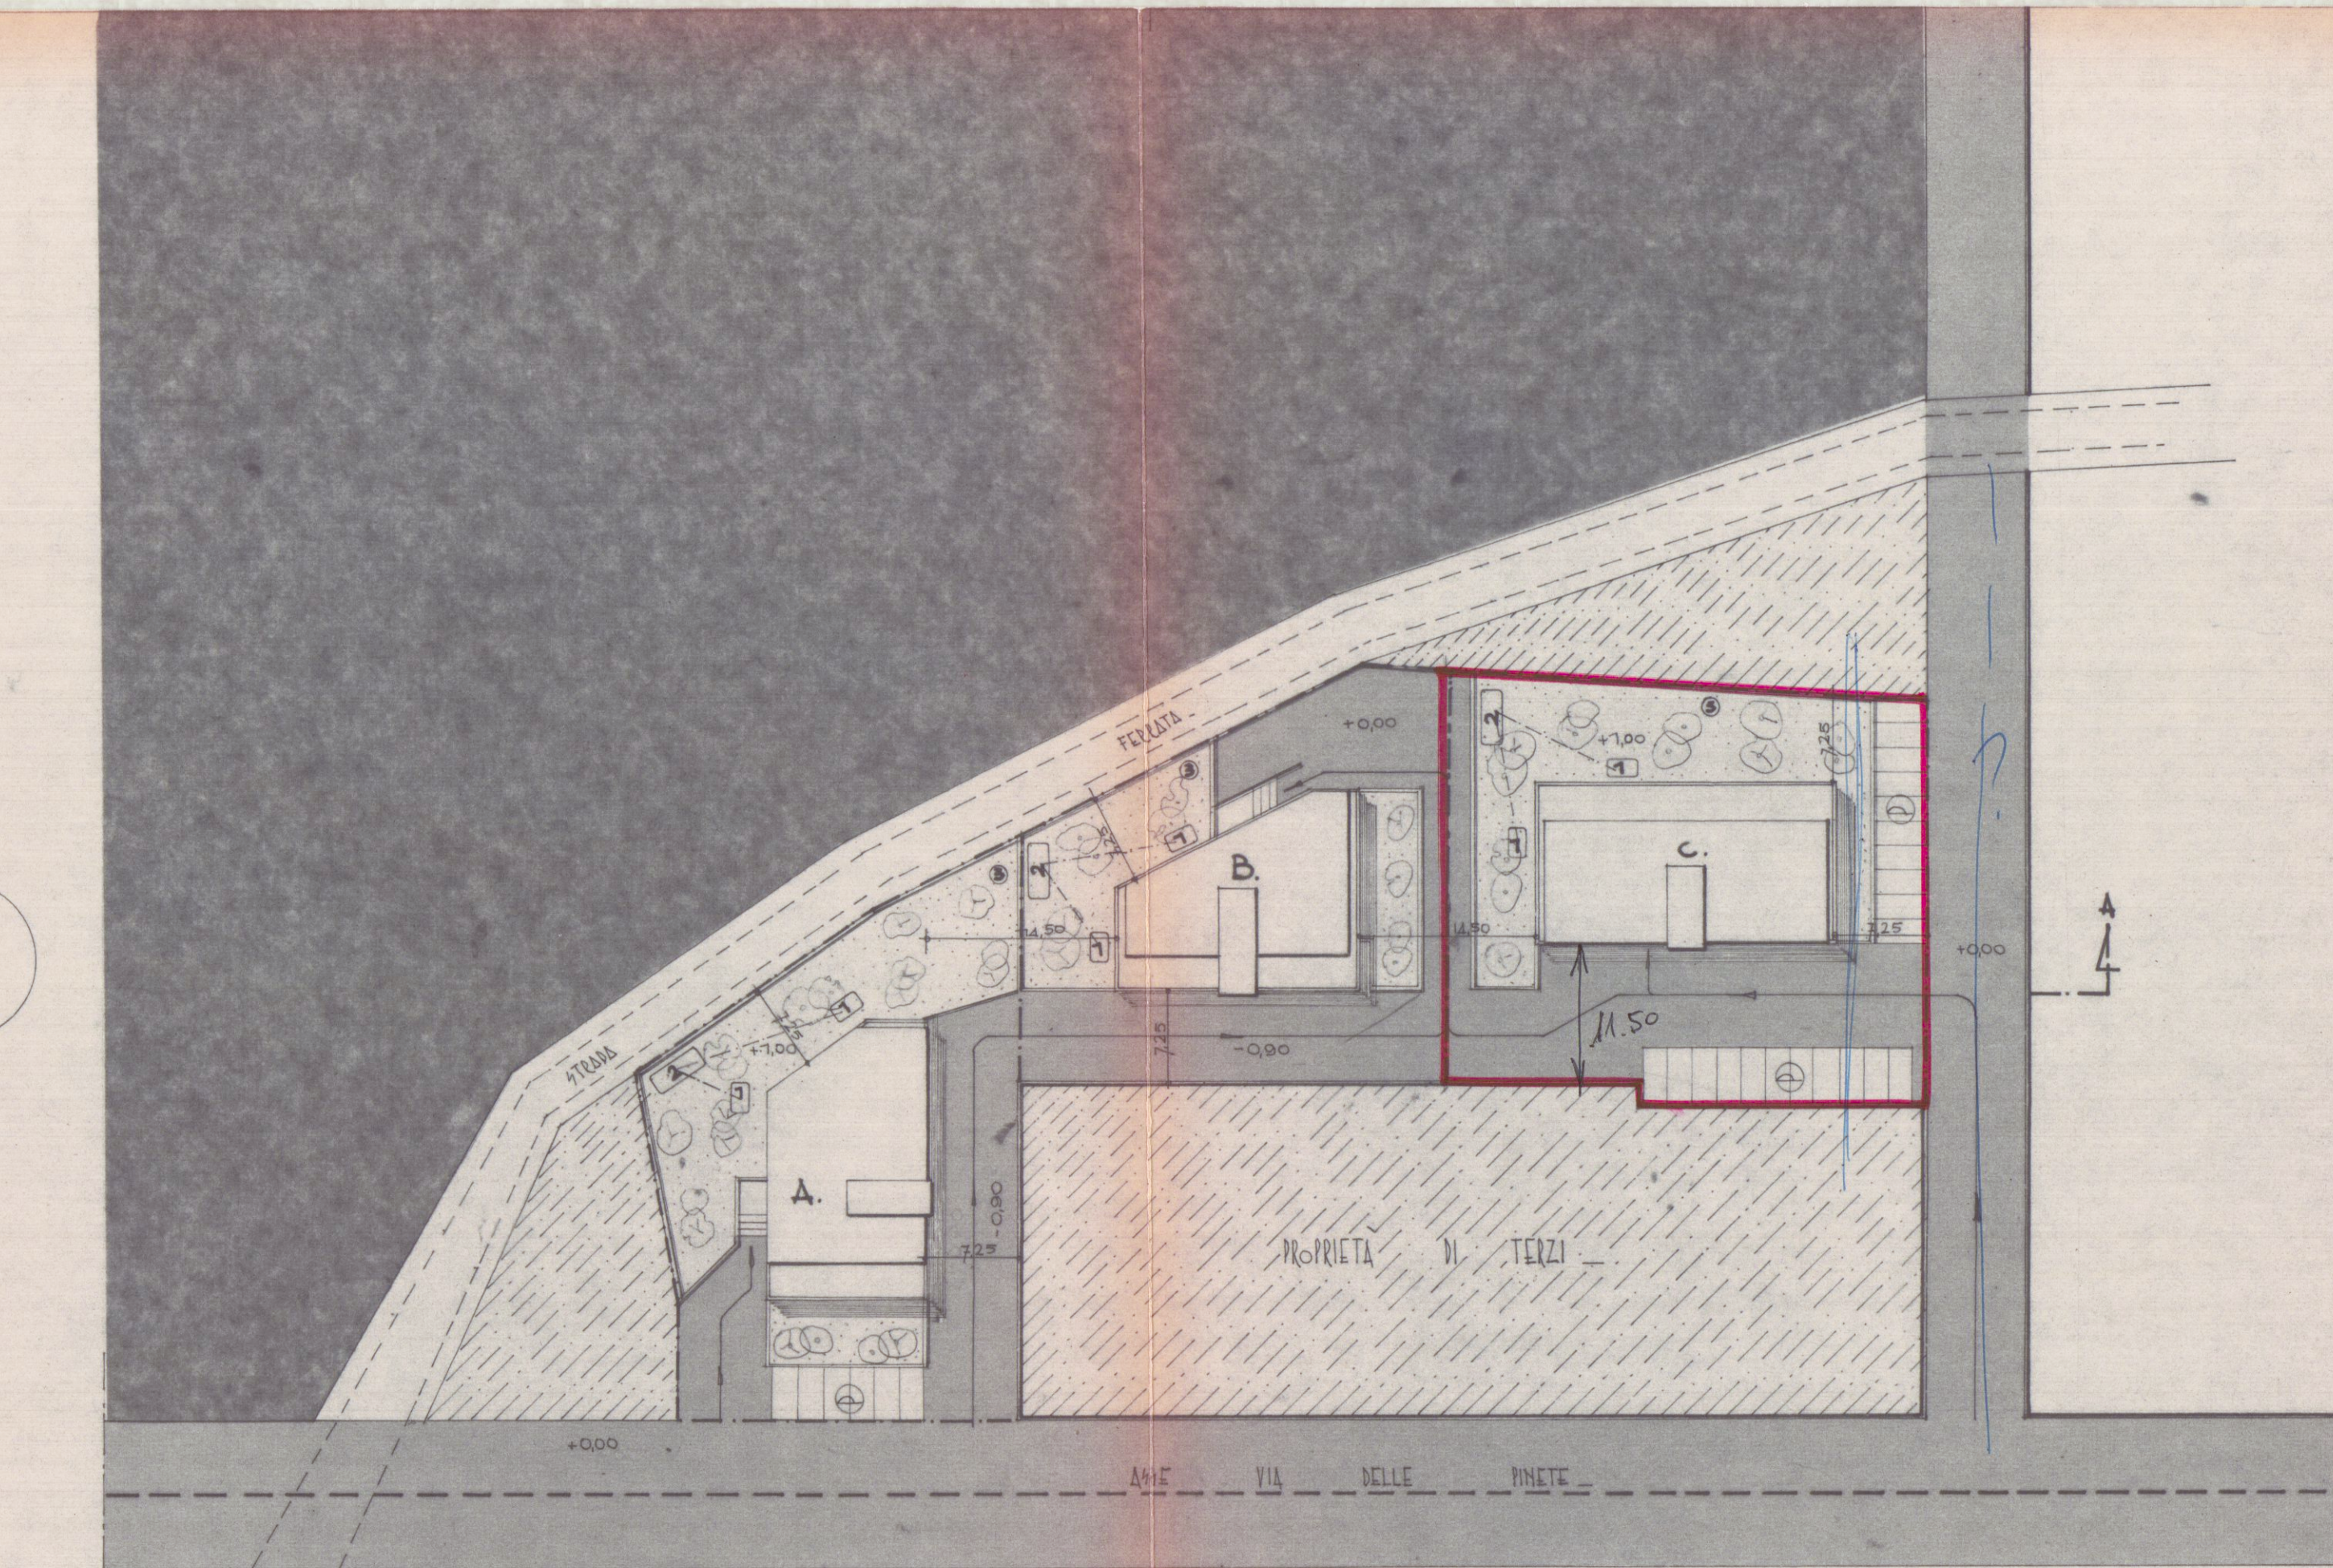

LEGENDA
1 - FONTE METRICHE
2 - POZZO PERDENTE
3 - POZZO ARTEZIANO PROF. 24,00

PLANIMETRIA - 1/500

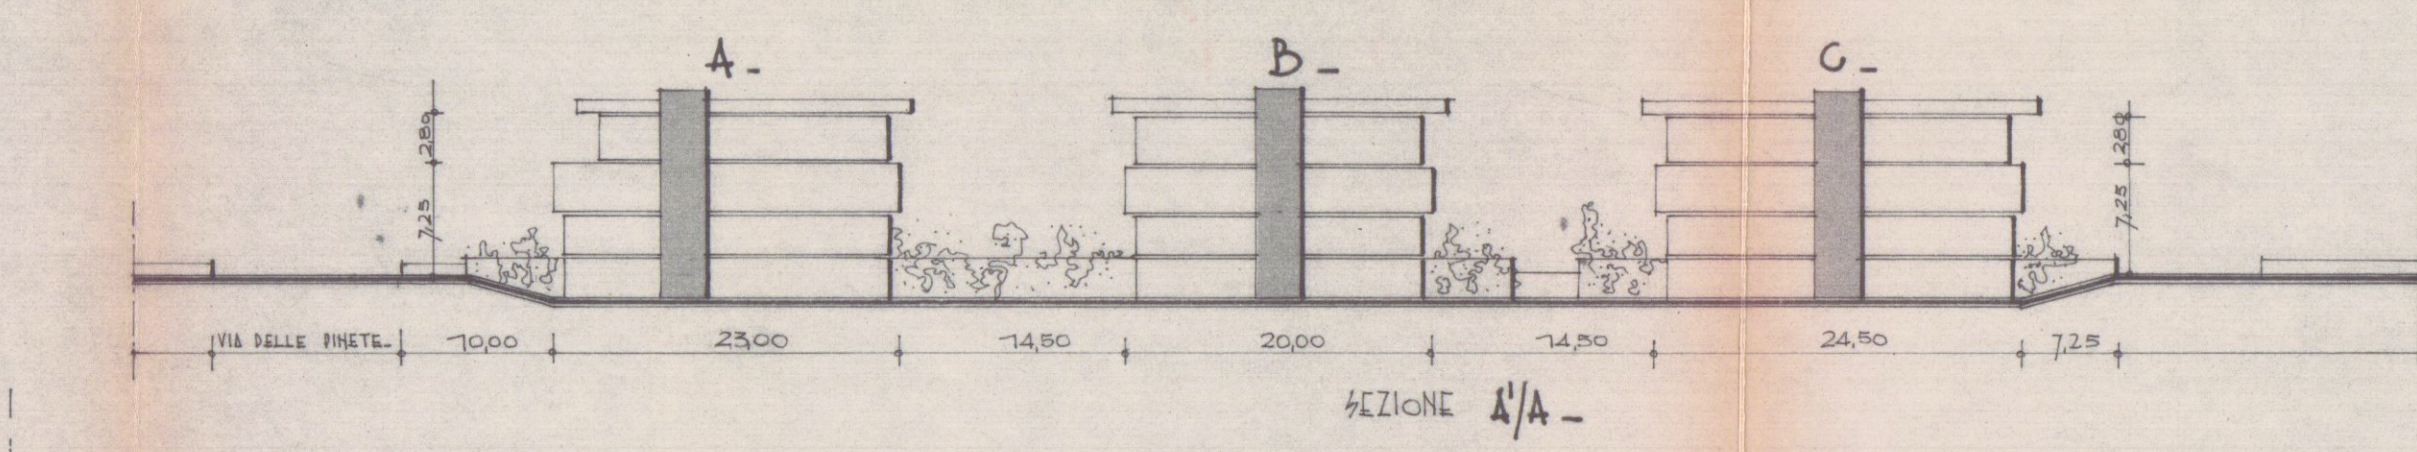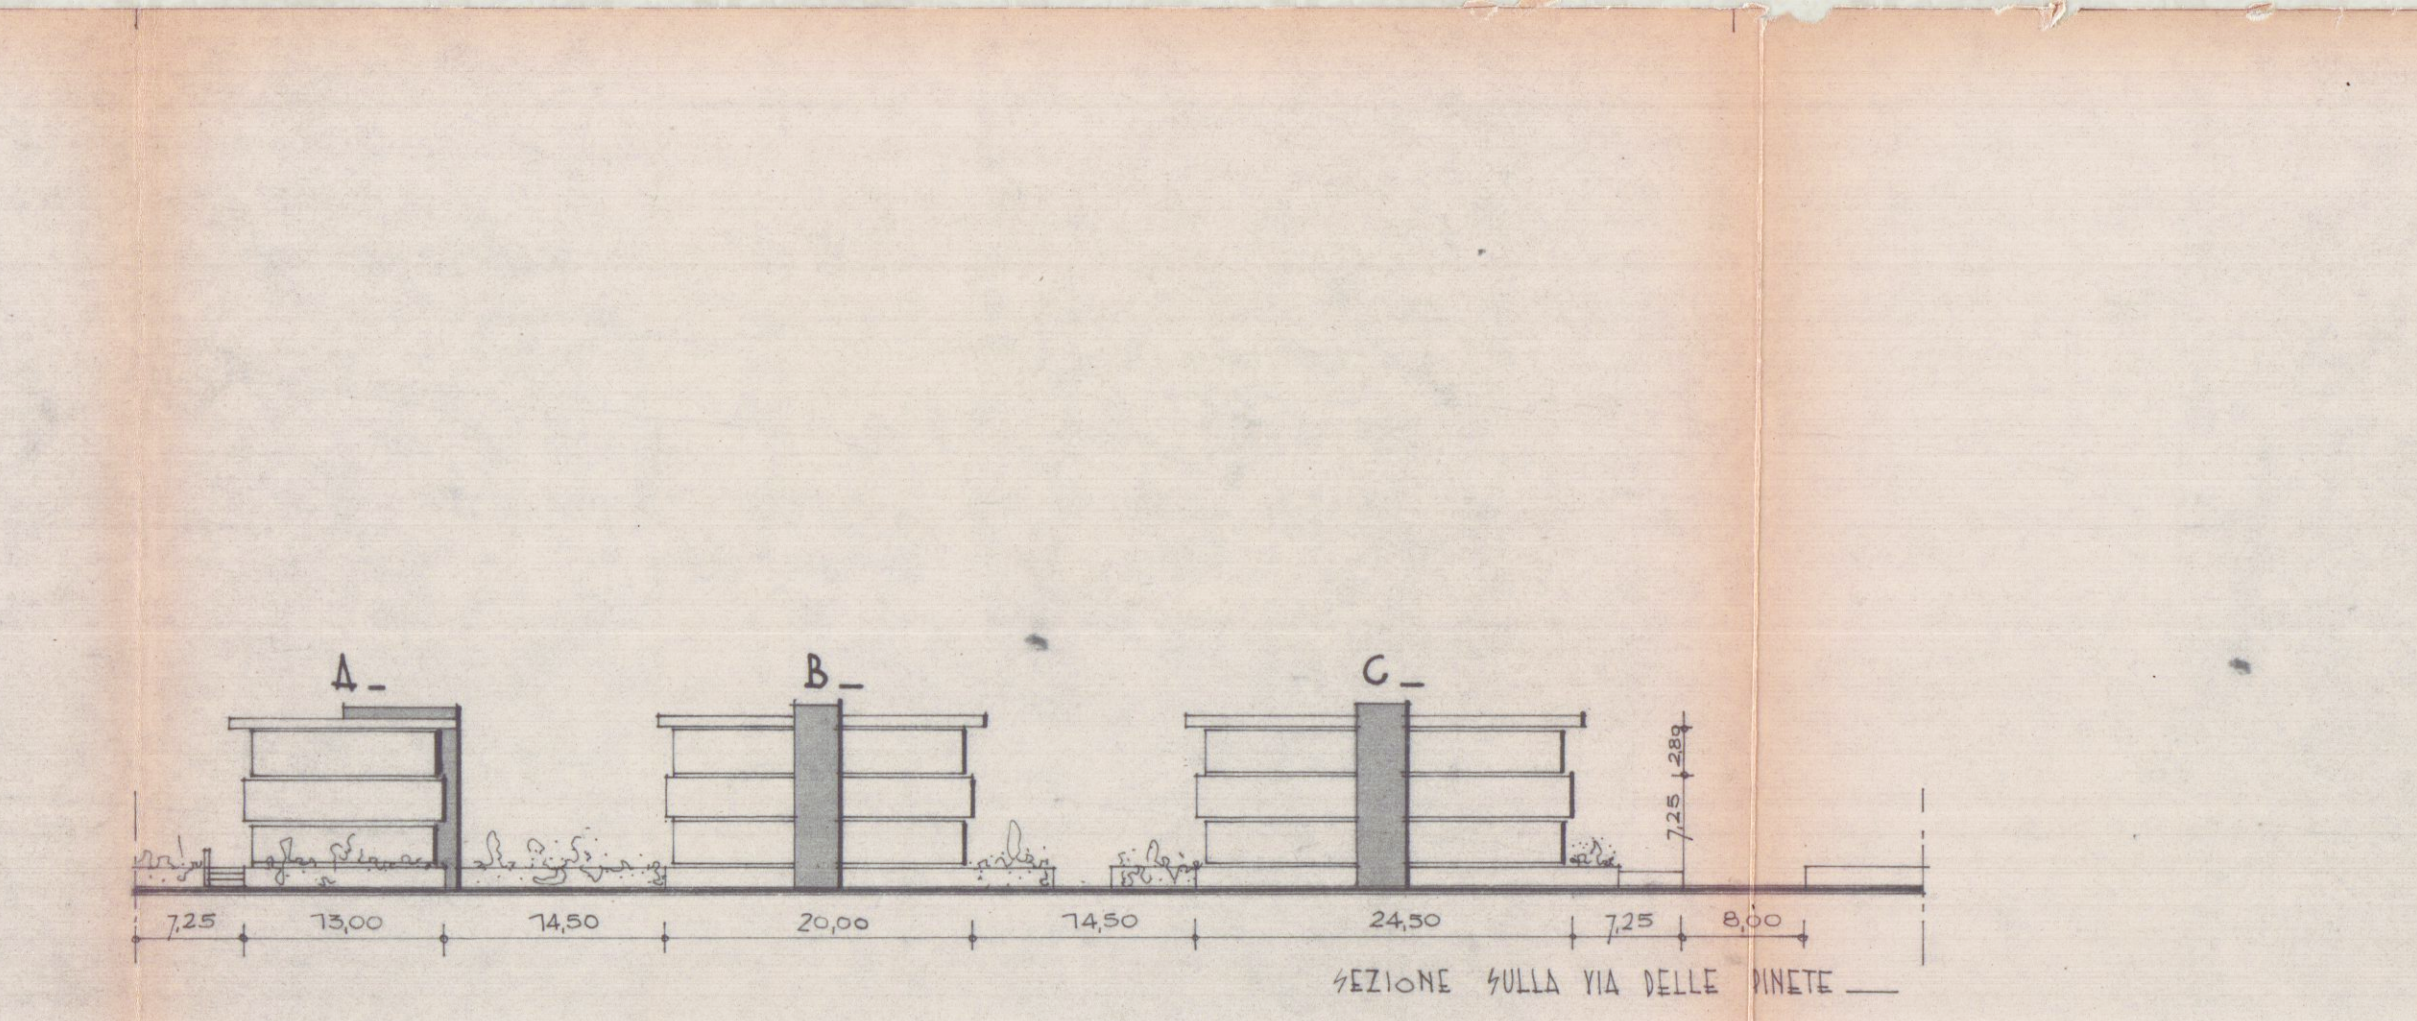

VOLUMETRIA 1/500