



STUDIO DI ARCHITETTURA E URBANISTICA

Dott. Angelo Dionigi Fornaciari  
Architetto

Dott. Mario Brancadoro  
Architetto Pianificatore


Dott. Giovanni Fornaciari  
Architetto Ir

via della foce, 25 Viareggio tel. 0584-30953 e-mail: architek@libero.it

VARIANTE STATO FINALE ALLEGATO ALLA S.C.I.A.N. 48  
DEL 5-4-2016 PER OPERE DI MANUTENZIONE  
STRAORDINARIA CON FRAZIONAMENTO DEL  
FABBRICATO AD USO RESIDENZIALE

PROPRIETÀ : FIASCHI ANNALISA ( EX GREGORI GIUSEPPE )

UBICAZIONE: VIA ROCCATAGLIATA LOC. MONTEVERDE

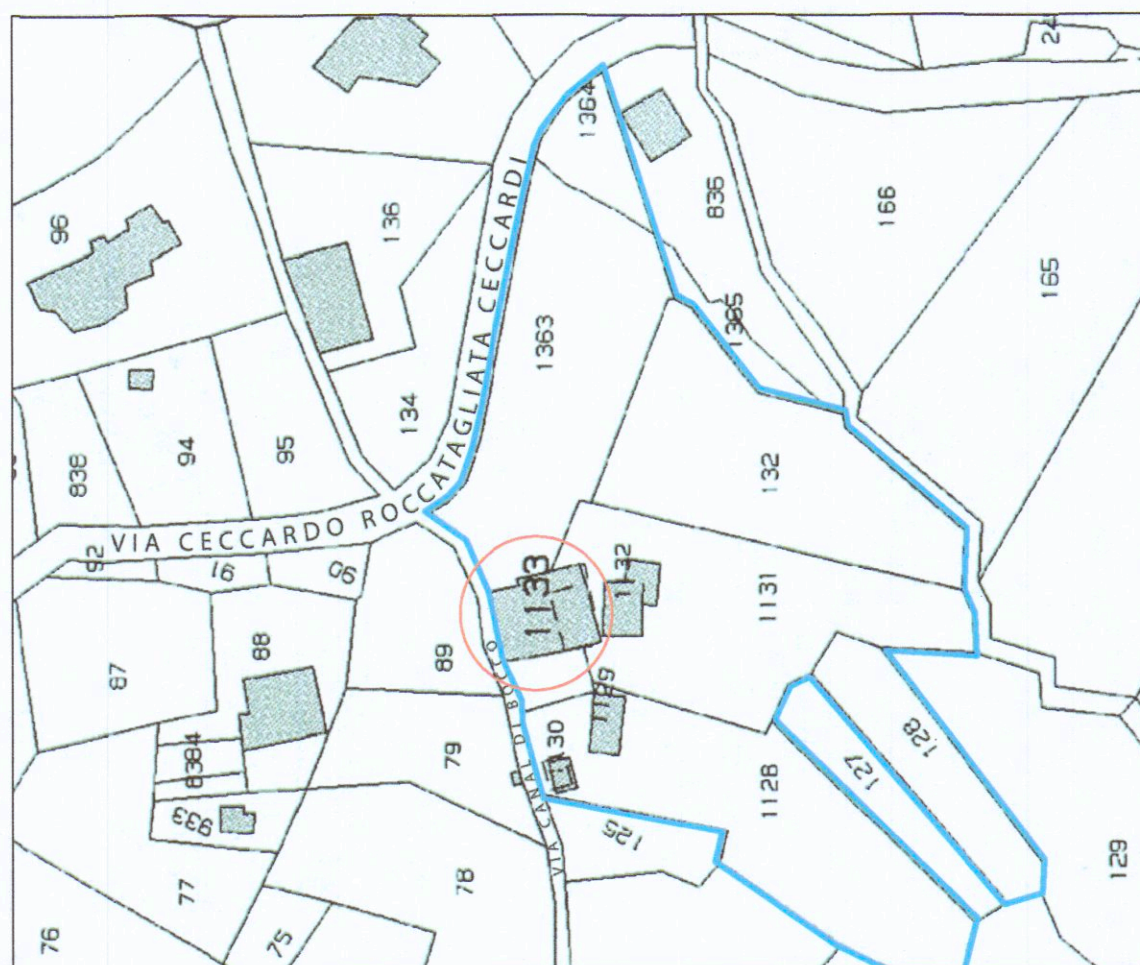

FOGLIO N 62 MAPPALE 128-132-1128-1129-1130-1131-1132-1133-1363-1364  
ESTRATTO DI MAPPA CONFORME ALL'ORIGINALE  
scala 1:1000

piante sezioni e prospetti 1:100

STATO SOVRAPPONTO


tav.2

SCHEMA VERIFICA SUPERFICI FINESTRATE


| N. | AMBIENTE         | Sup. utile | Sup. fines. | RAI   |
|----|------------------|------------|-------------|-------|
| 1  | soggiorno pranzo | 19,10      | 4,08        | > 1/8 |
| 2  | camera           | 16,28      | 4,70        | > 1/8 |
| 3  | camera           | 15,45      | 3,45        | > 1/8 |
| 4  | w.c.             | 4,50       | 1,05        | > 1/8 |
| 5  | cucina           | 14,02      | 1,80        | > 1/8 |
| 6  | soggiorno pranzo | 20,70      | 4,08        | > 1/8 |
| 7  | cucina           | 16,28      | 4,70        | > 1/8 |
| 8  | camera           | 15,45      | 3,45        | > 1/8 |
| 9  | w.c.             | 4,50       | 1,05        | > 1/8 |
| 10 | camera           | 14,02      | 1,80        | > 1/8 |



PROSPETTO SUD

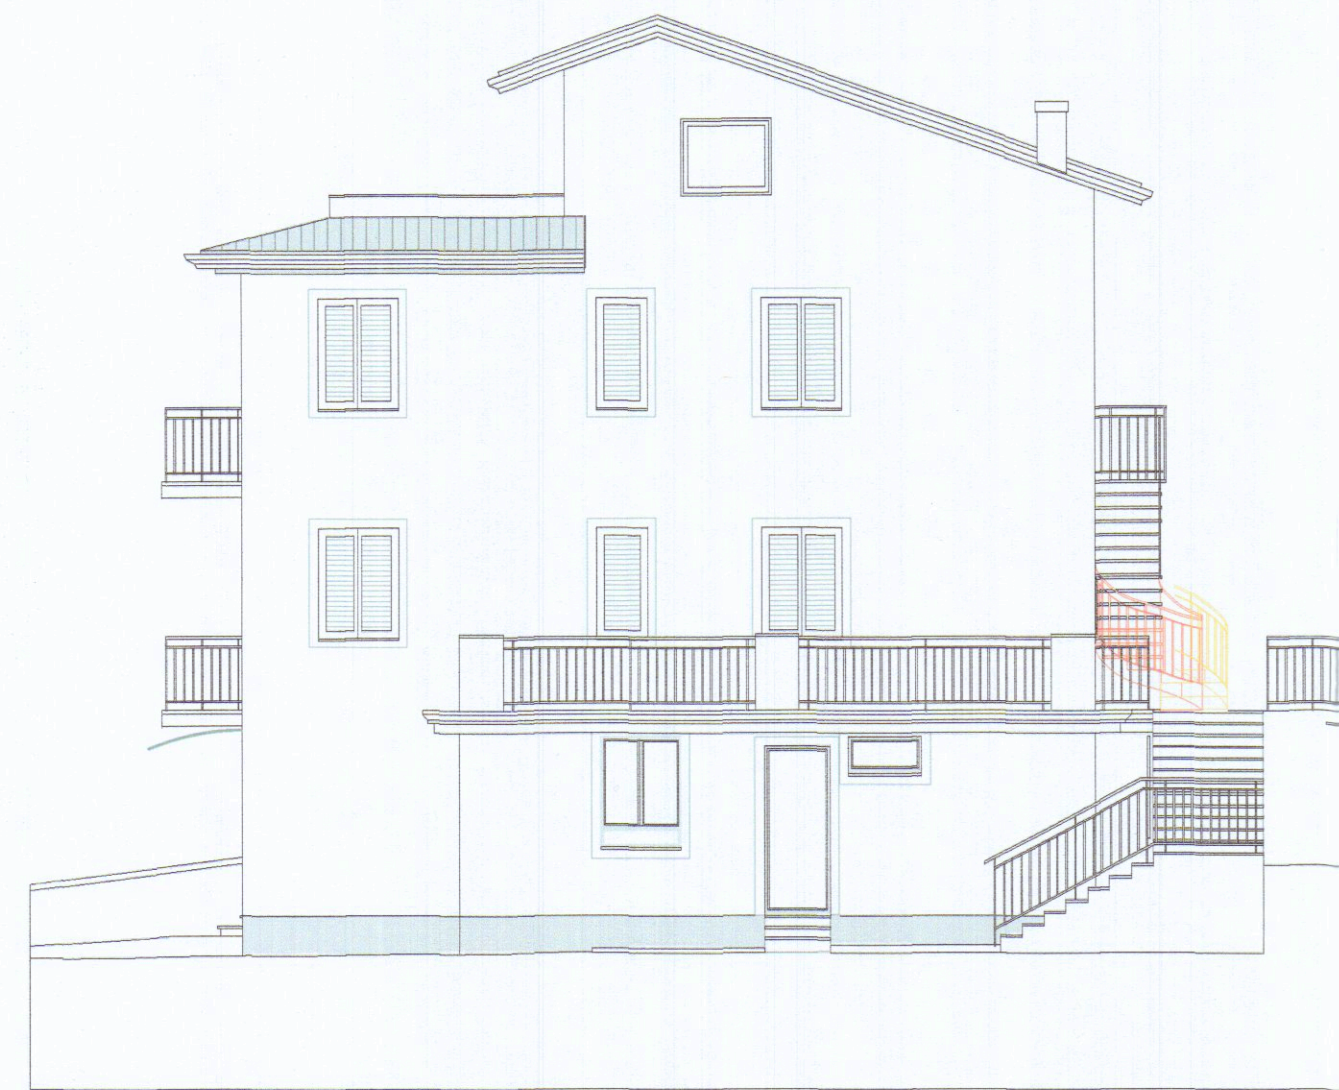


PROSPETTO EST

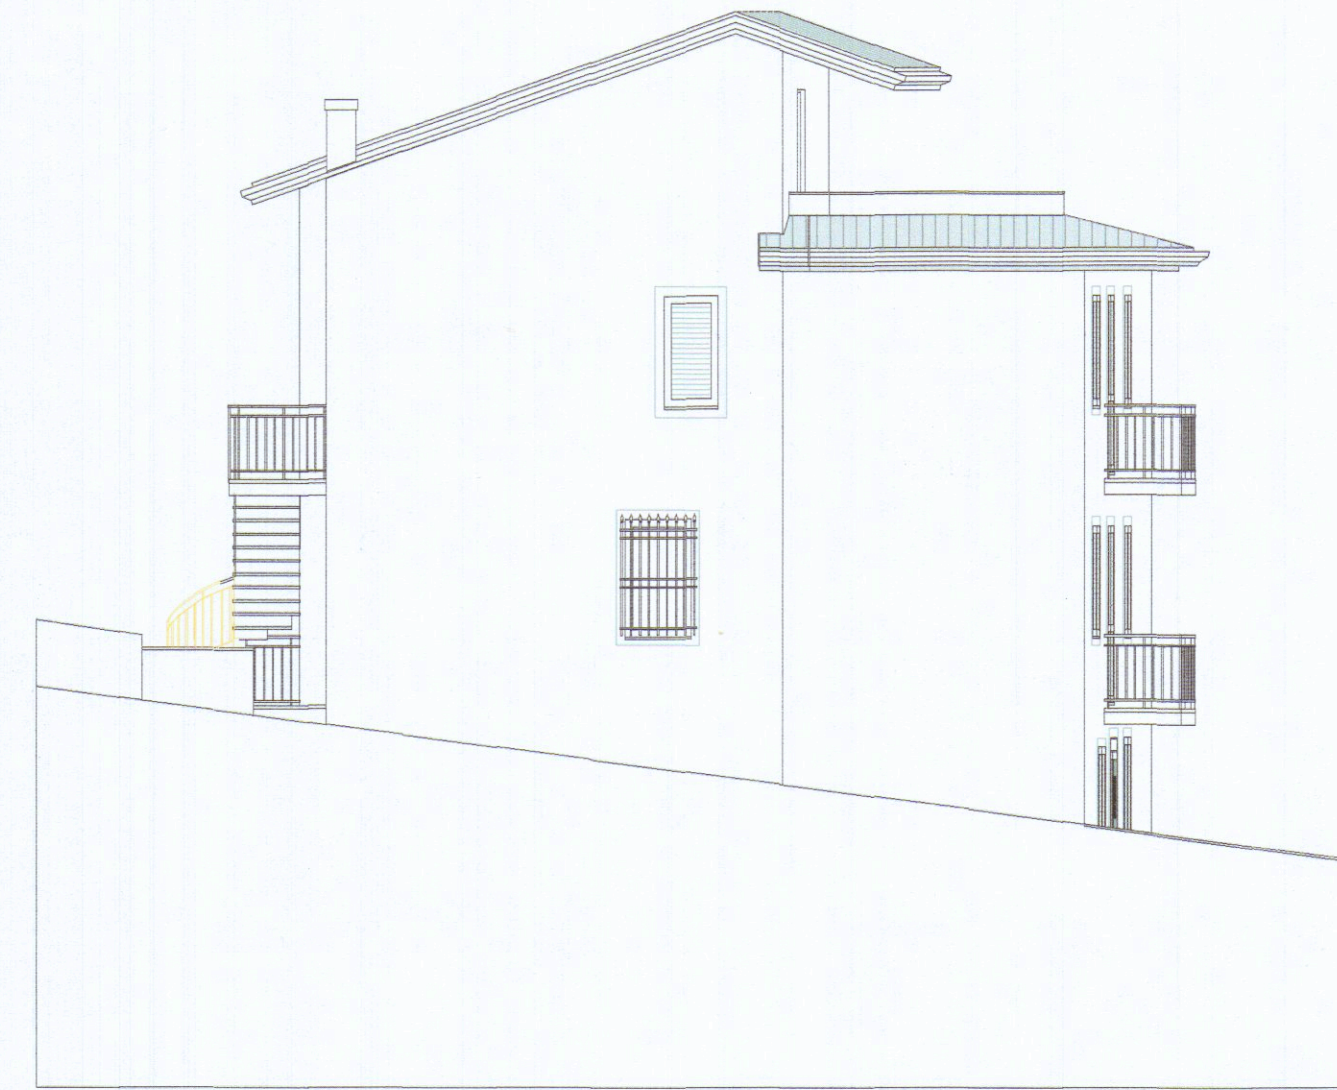


PROSPETTO OVEST




PROSPETTO NORD

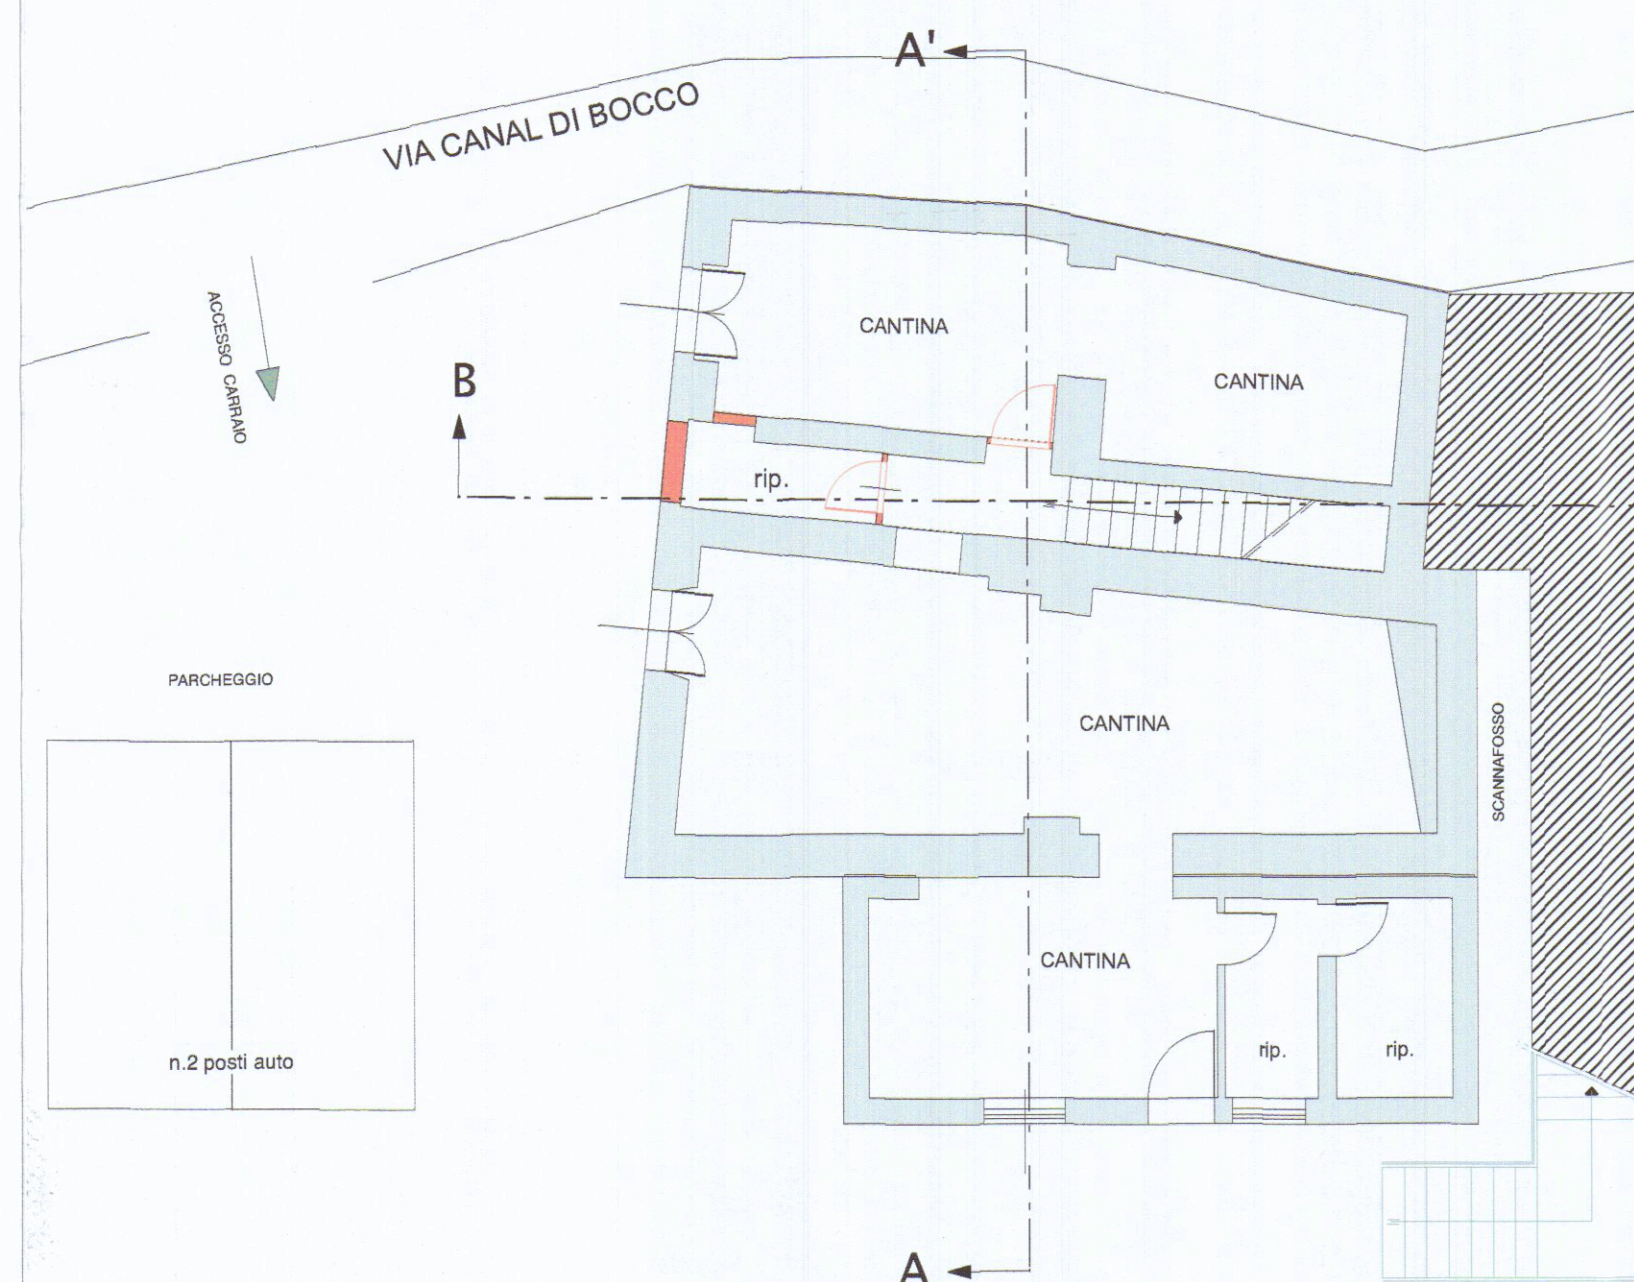


PIANO TERRA

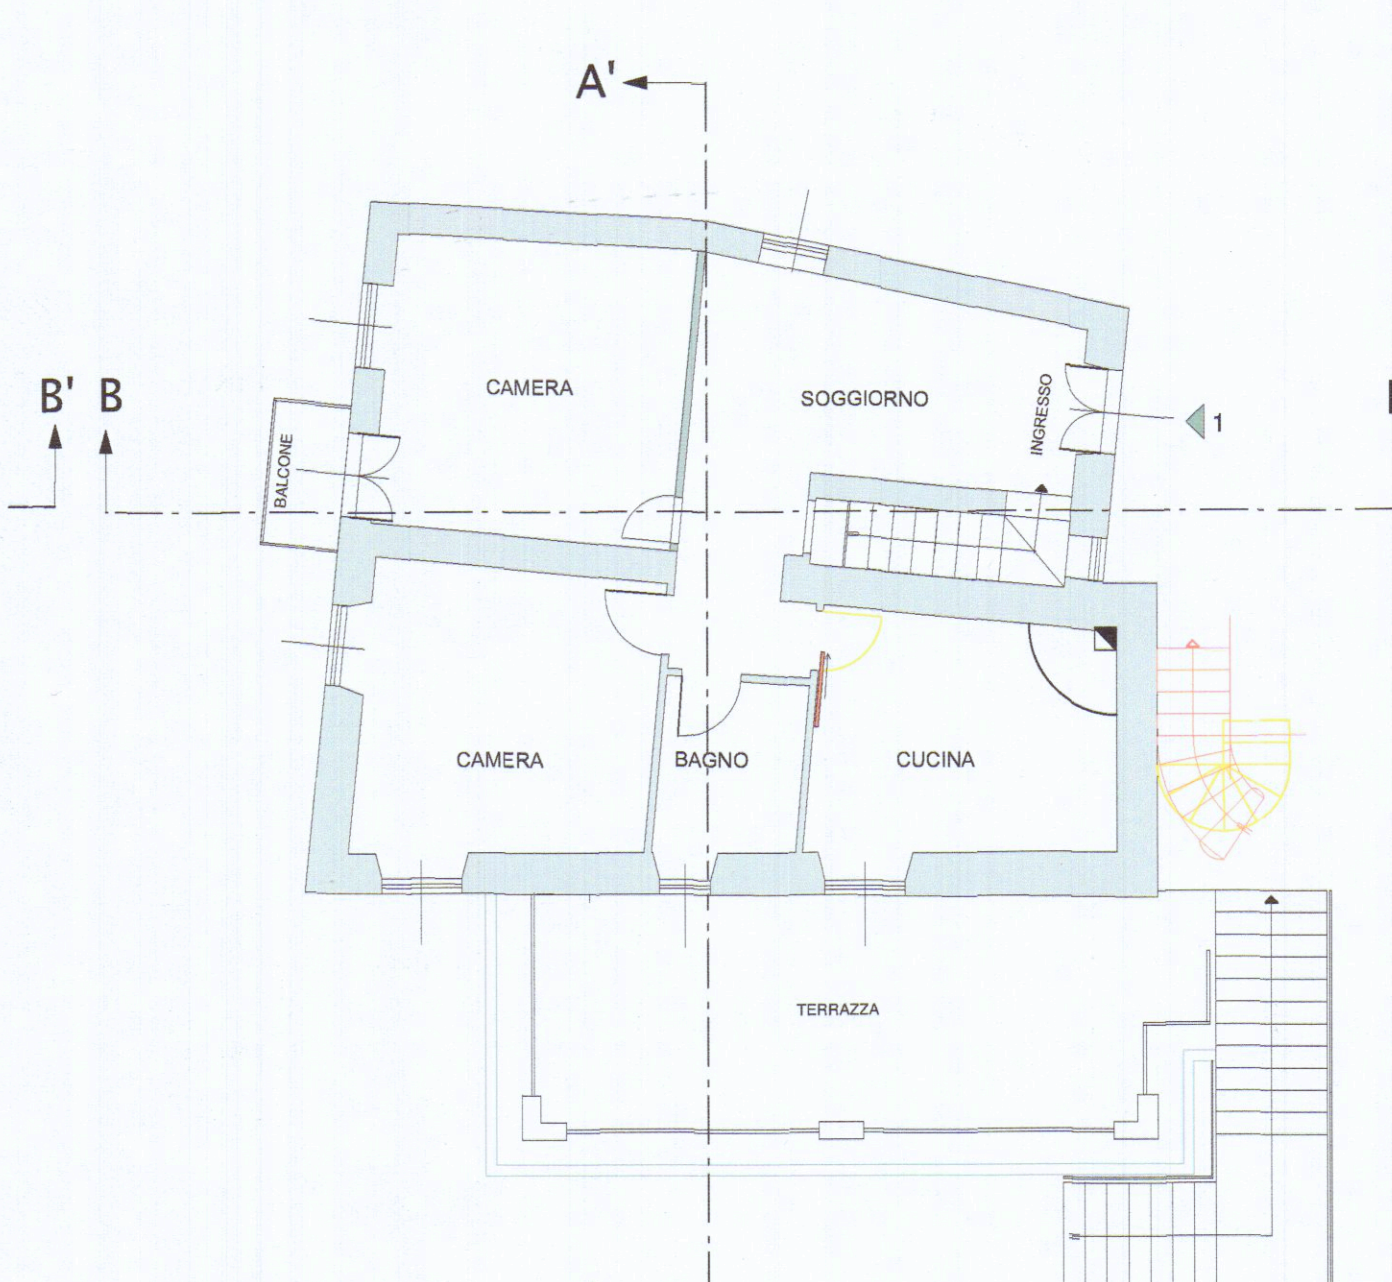


PIANO PRIMO

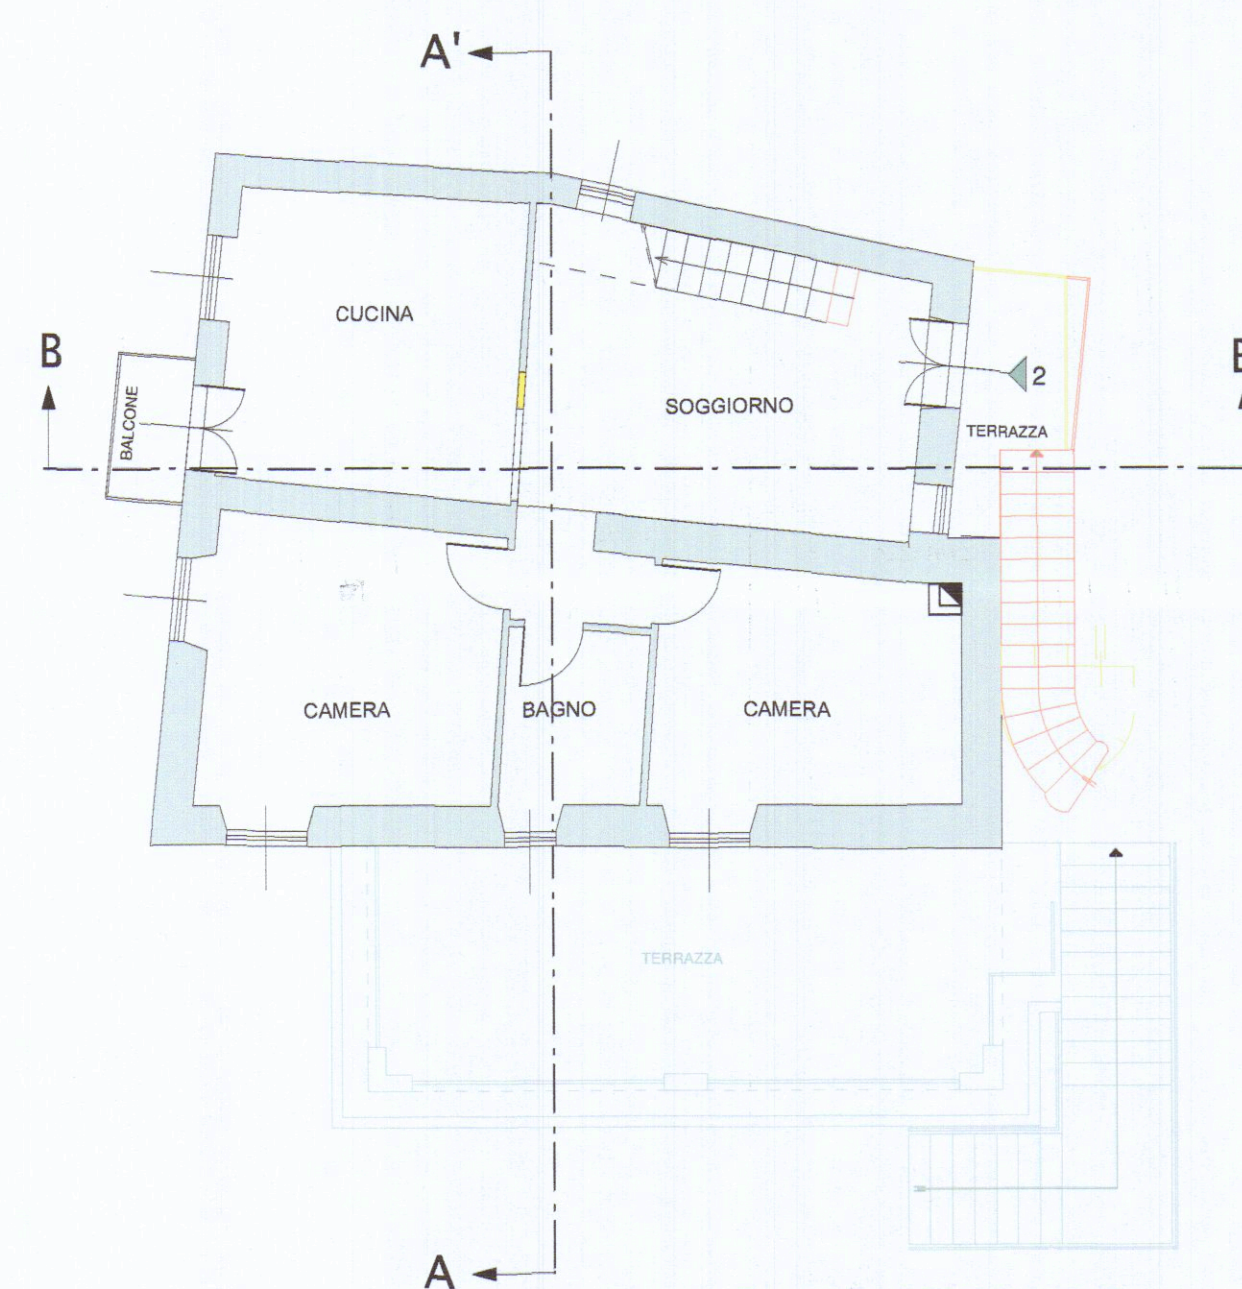


PIANO SECONDO

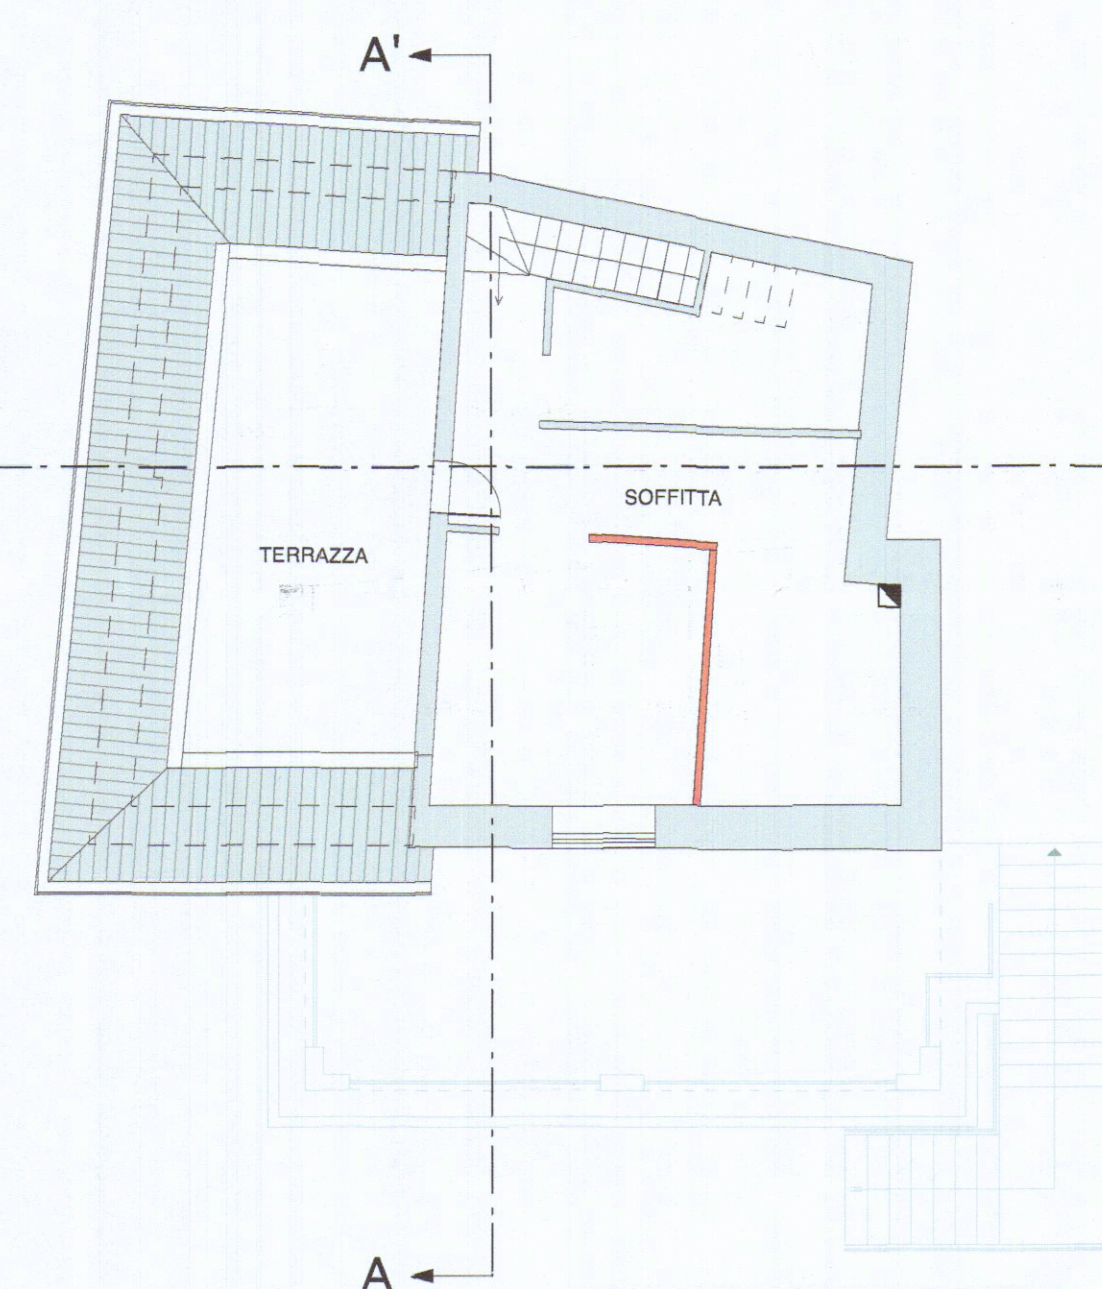

PIANO SOTTOTETTO

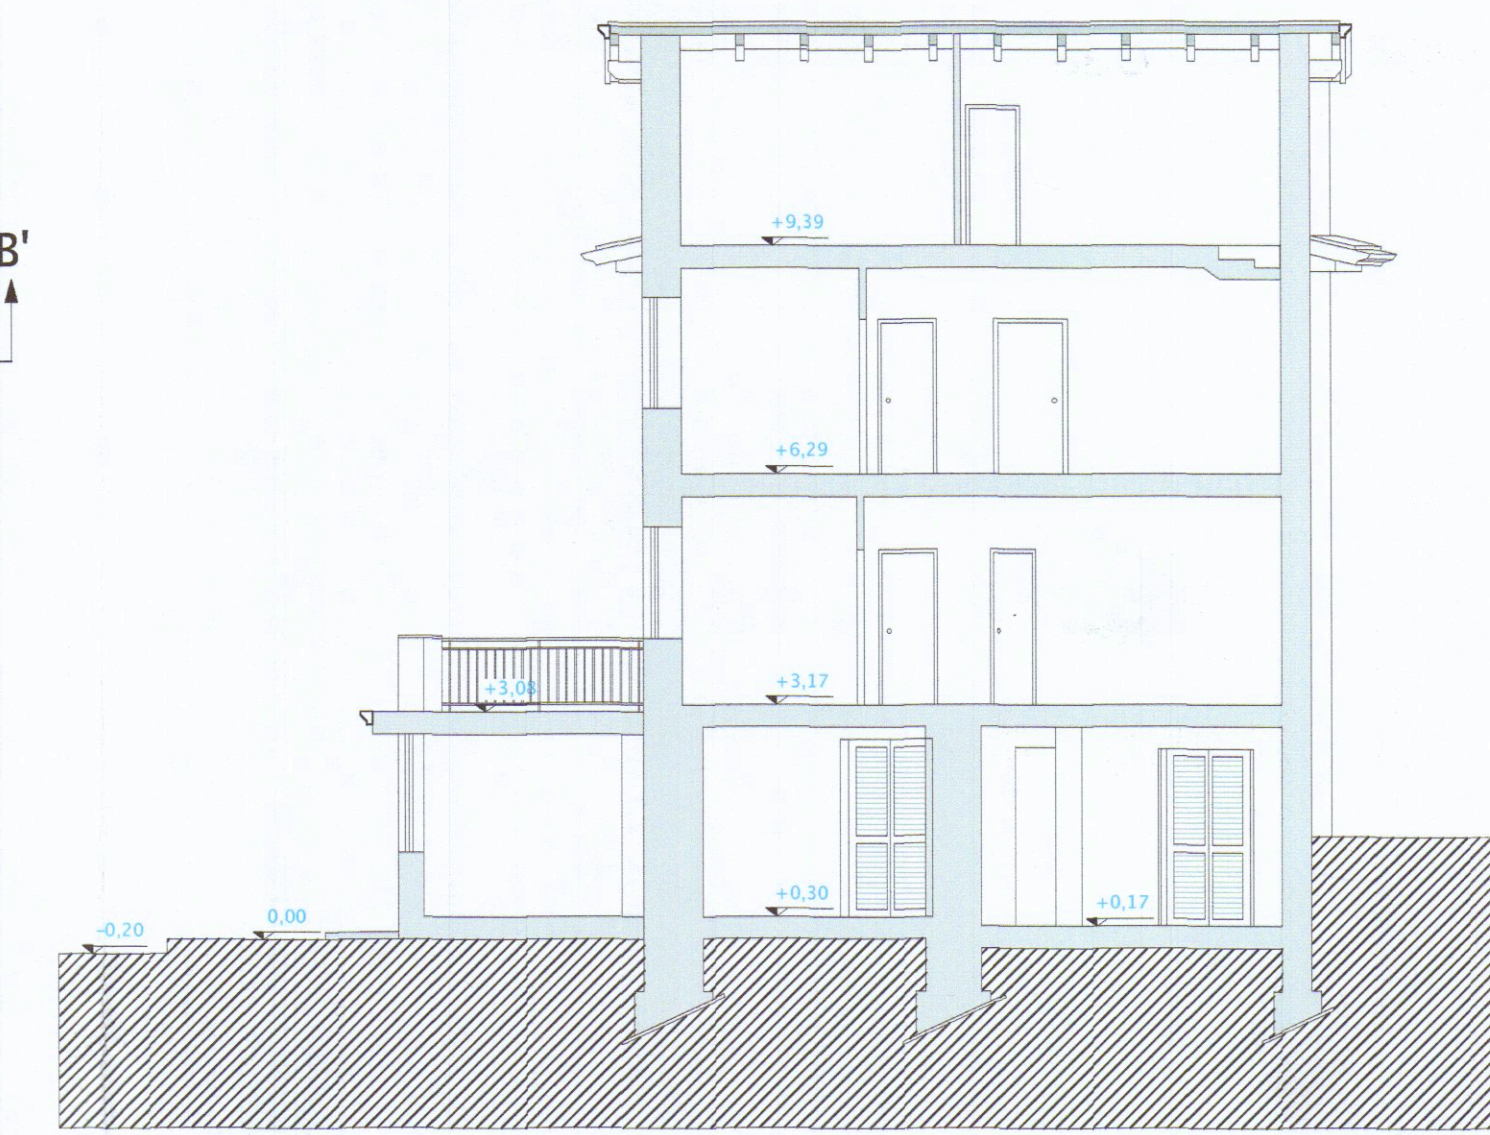

SEZIONE A - A'

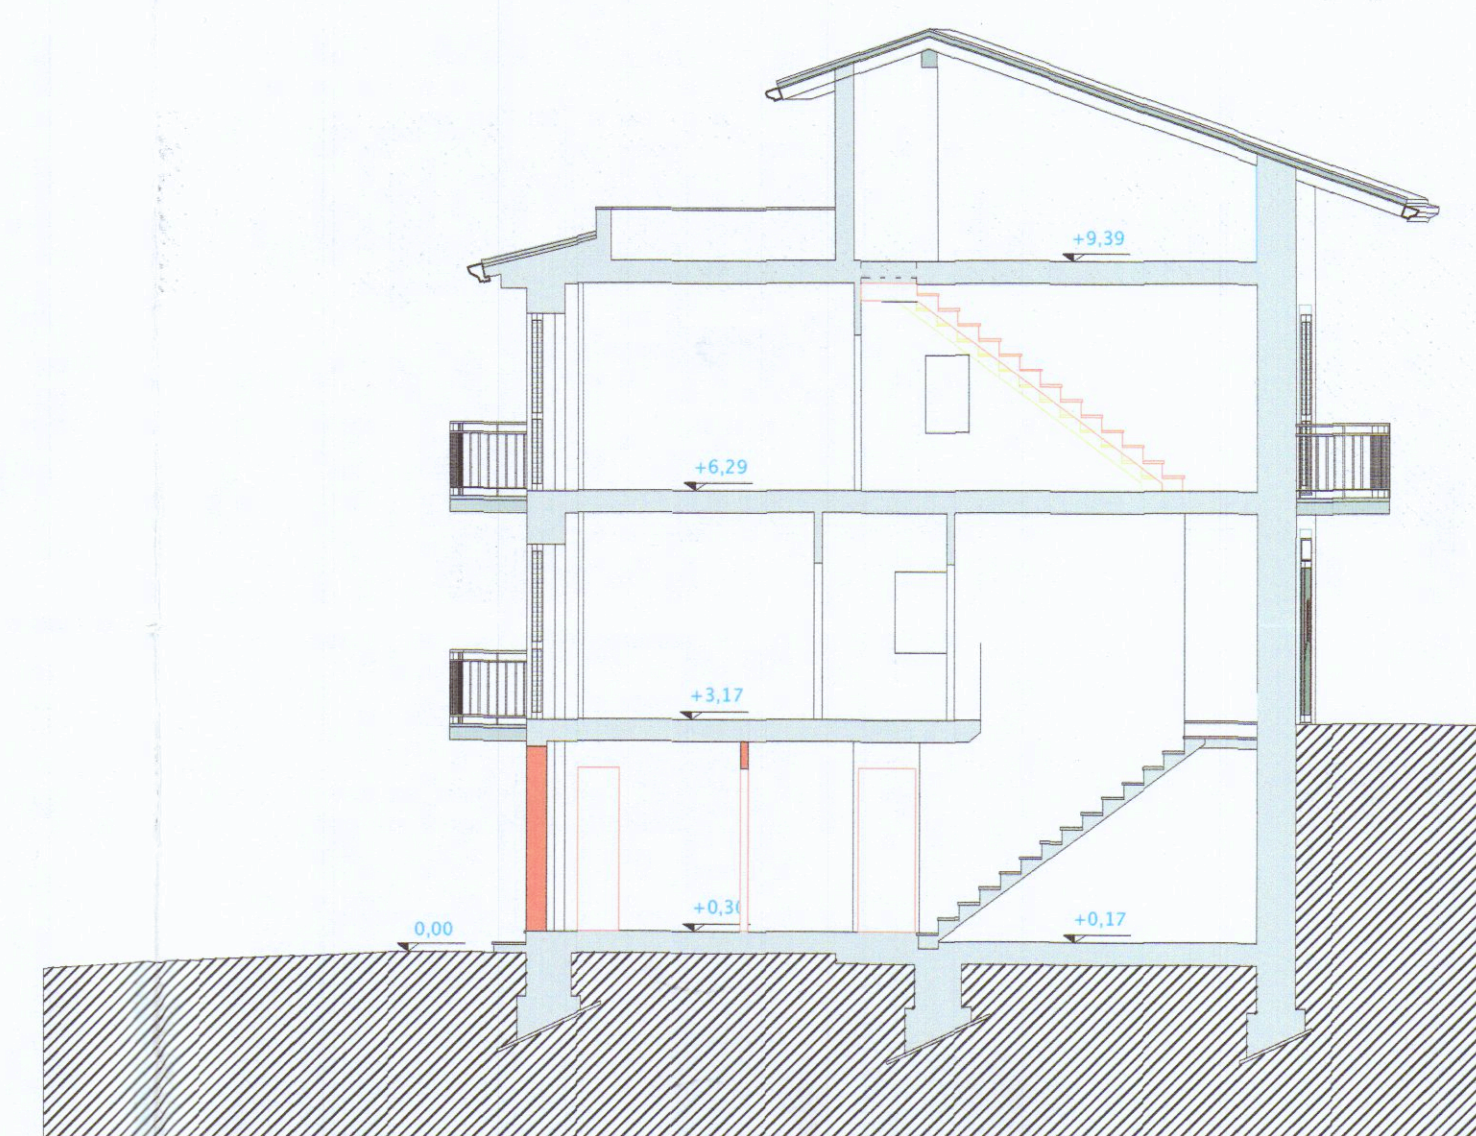

SEZIONE B - B'